


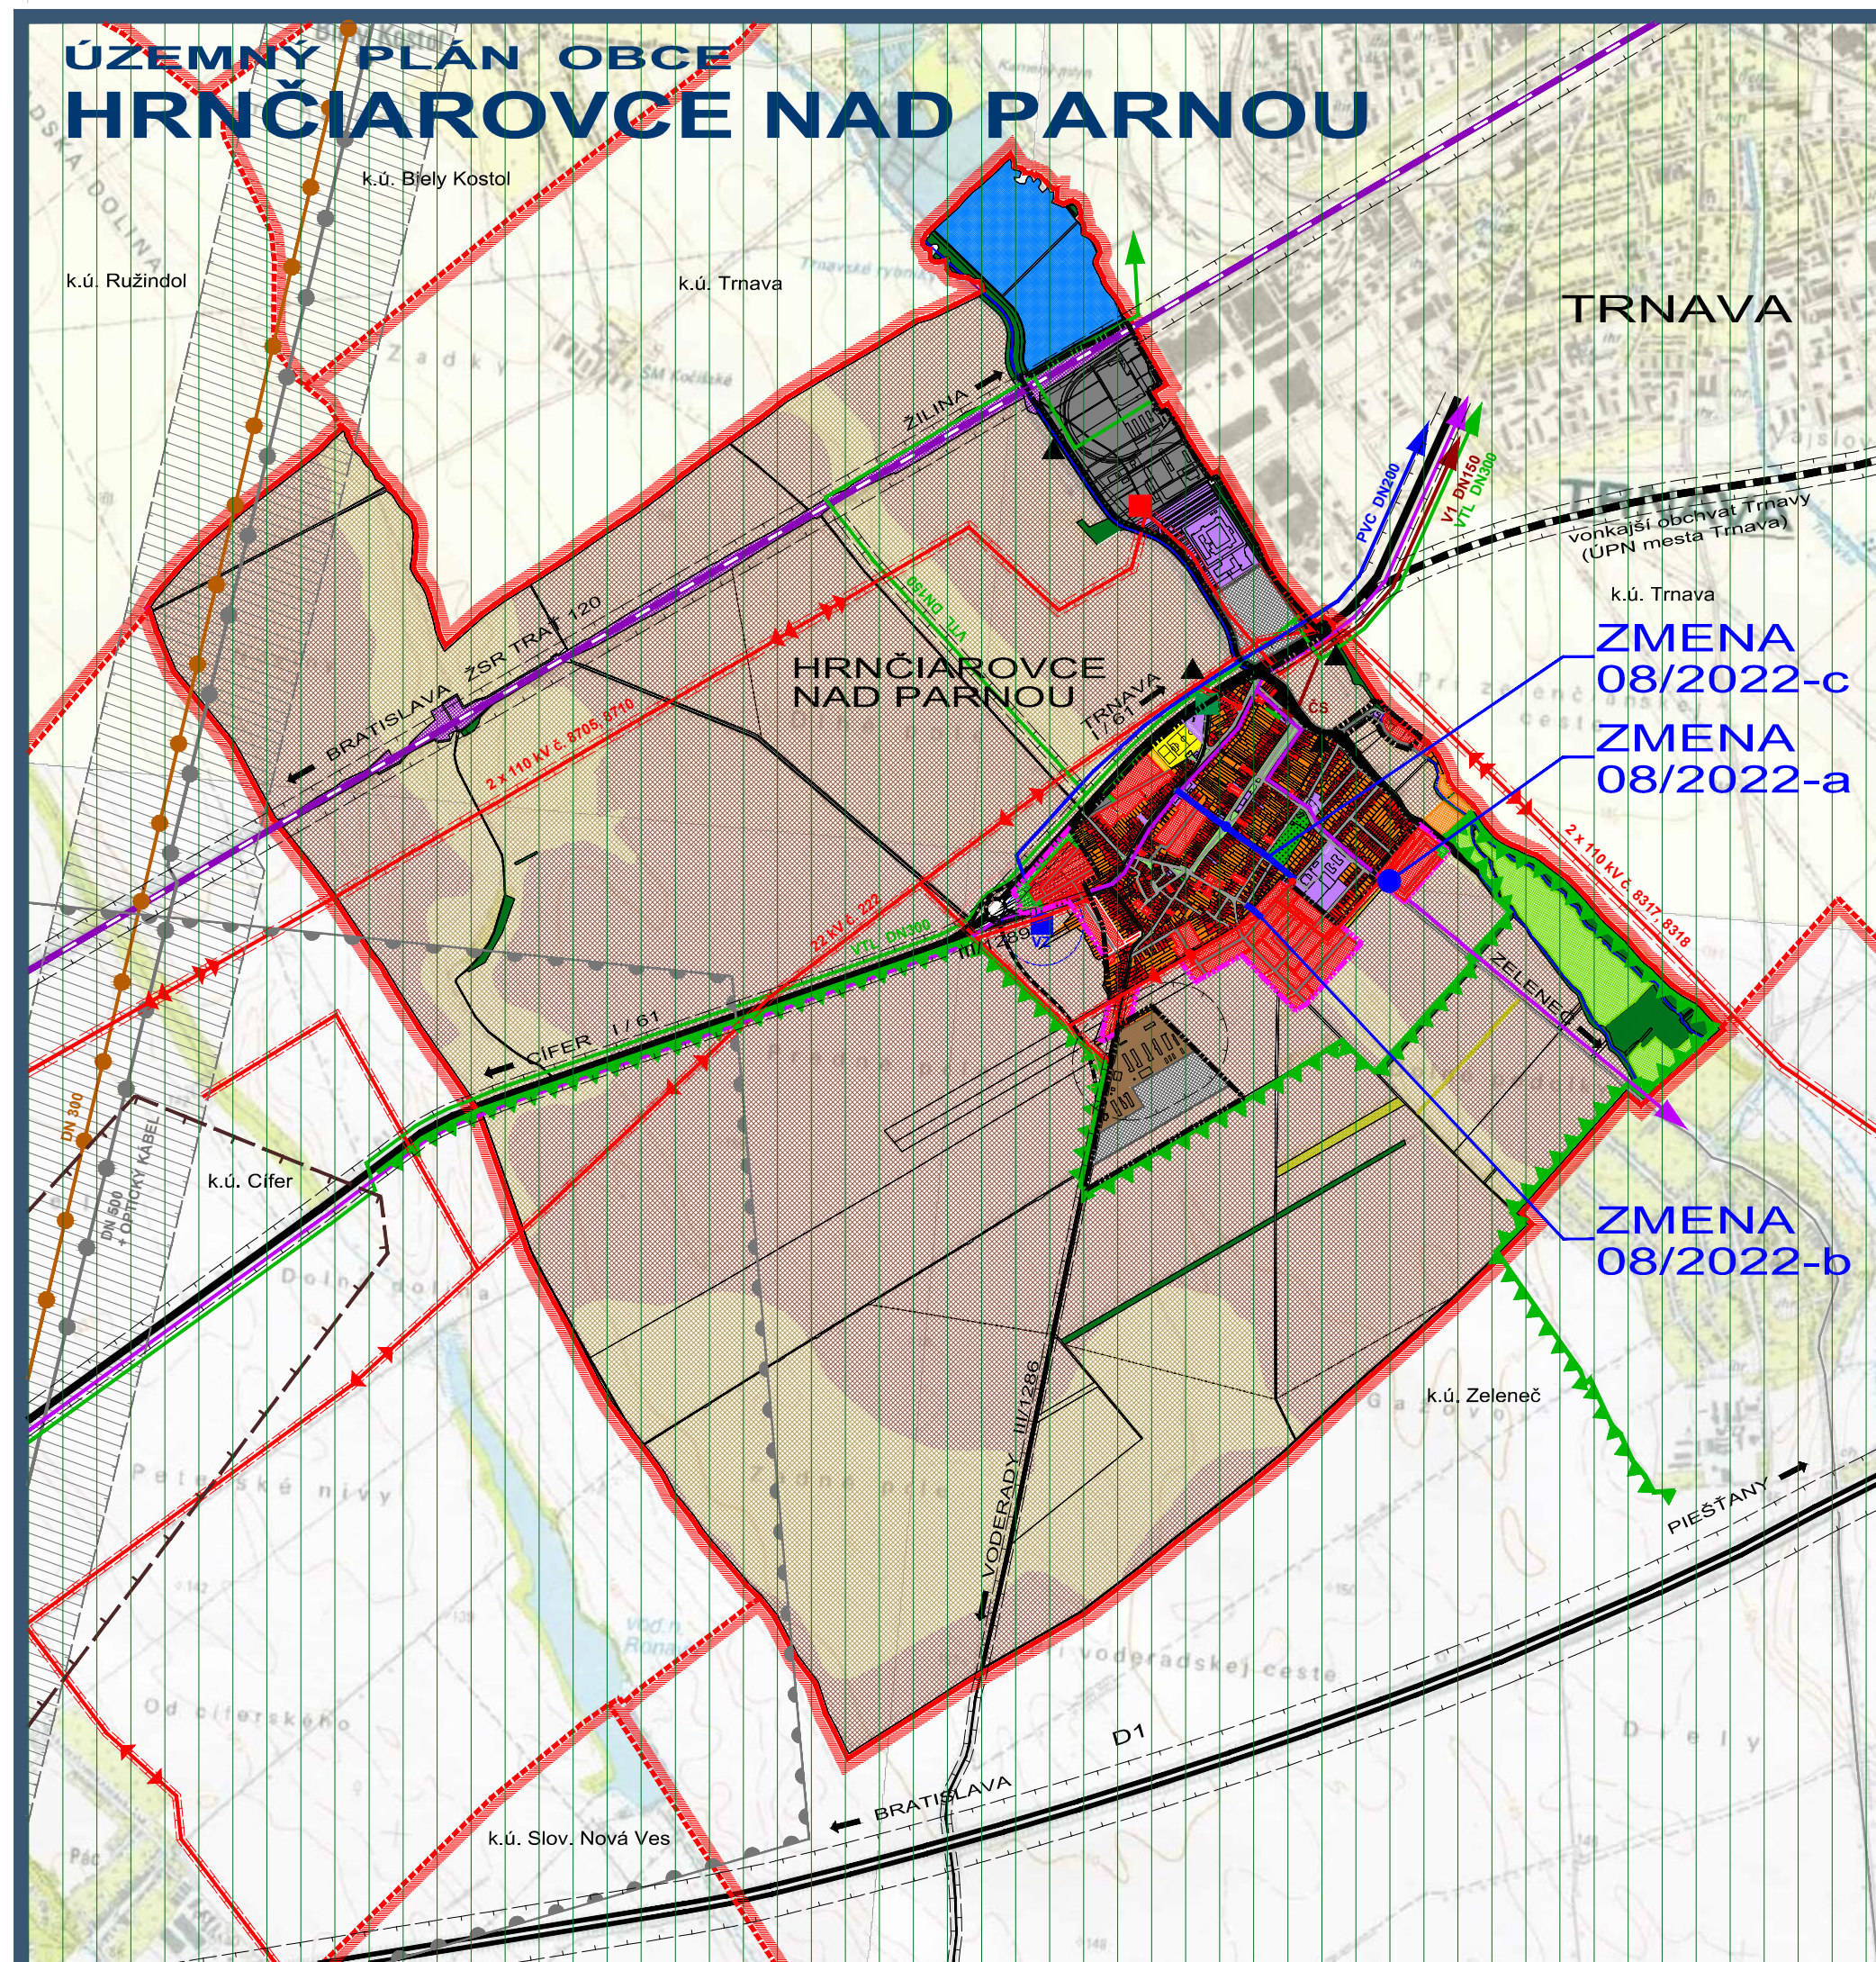


SCHVÁLENÝ NÁVRH RIEŠENIA ÚZEMNÉHO PLÁNU OBCE A JEHO ZMENY									
STAV	NÁVRH								
		HRANICA KATASTR. ÚZEMIA OBCE			OCHRANNÉ PÁSMA VŠETKÝCH DRUHOV			VZDUŠNÉ VEDENIE ELEKTRINY 110 kV	
		HRANICE KATASTR. ÚZEMÍ SUSEDNÝCH OBČÍ			VZDUŠNÉ VEDENIE ELEKTRINY 22 kV			ROZVODNÁ 110/22 kV	
		HRANICA ZASTAVANÉHO ÚZEMIA K 1.1.1990			OCHRANNÉ PÁSMA VZDUŠNÉHO VEDENIA ELEKTRINY 22, 110 kV			VTL PLYNOVOD DN300, DN150	
		NOVONAVRHOVANÁ HRANICA ZASTAVANÉHO ÚZEMIA			REGULAČNÁ STANICA PLYNU			DIALKOVÉ TELEFÓNNE KÁBLE	
		CESTY I. A III. TRIEDY			VODOVOD DN200			VODNÝ ZDROJ	
		DIALNICA D1			OCHRANNÉ PÁSMA VODNÉHO ZDROJA			KANALIZAČNÝ VÝTLAK DN150	
		ŽELEZNIČNÁ TRÁŤ BRATISLAVA - ŽILINA			KANALIZAČNÝ VÝTLAK DN150			ČERPACIA STANICA KANALIZÁCIE	
		PLOCHY VYBAVENOSTI ŽSR			ČERPACIA STANICA KANALIZÁCIE			ROPOVOD DN500 (+ OPTICKÝ KÁBEL)	
		ZASTAVANÉ PLOCHY BÝVANIA			ROPOVOD DN500 (+ OPTICKÝ KÁBEL)			PRODUKTOVOD DN300	
		ZASTAVANÉ PLOCHY OBČ. VYBAVENOSTI			PRODUKTOVOD DN300			OCHRANNÉ PÁSMA ROPOVODU A PRODUKTOVODU	
		PLOCHY POĽNOHOSPODÁRSKEJ VÝROBY			OCHRANNÉ PÁSMA ROPOVODU A PRODUKTOVODU			HRANICA CHRÁNENÉHO LOŽISKOVÉHO ÚZEMIA CÍFER PRE VÝHRADNÉ LOŽISKO ZEMNEHO PLYNU	
		PLOCHY PRIEMYSLU A SKLADOV			HRANICA CHRÁNENÉHO ÚZEMIA PRE OSOBITNÉ ZASAHY DO ZEMSKÉJ KÓRY CÍFER			HRANICA CHVŮ ULANSKÁ MOKRAĎ	
		PLOCHY ŠPORTU			SKLÁDKY ODPADOV A ZOSUVY - EVIDOVANÉ MŽP SR			PRIESKUMNÉ ÚZEMIE TRNAVA - HORLAVÝ ZEMNÝ PLYN	
		PLOCHY REKREÁCIE							
		PLOCHY ZÁHRAD A VEREJNEJ ZELENÉ							
		LESNÁ A NELESNÁ DREVINNÁ VEGETÁCIA							
		TRVALÉ TRÁVNE PORASTY							
		PLOCHY SADOV A VINÍC							
		ORNÁ PŮDA 4 NAJLEPŠÍCH BPEJ							
		ORNÁ PŮDA OSTATNÝCH BPEJ							
		VODNÉ TOKY A PLOCHY							

ZMENA 08/2022
NÁVRH
 RIEŠENÉ ÚZEMIE ZMENY 08/2022

ZMENA 08/2022 - NÁVRH SEA
ÚZEMNÝ PLÁN OBCE
HRNČIAROVCE
NAD PARNOU

ŠIRŠIE VZŤAHY

M 1 : 25 000

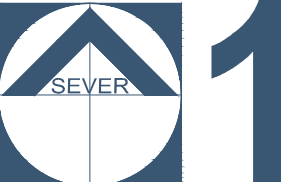

OBJEDNÁVATEĽ: OBEC HRNČIAROVCE N. P.
HL. RIEŠITEĽ: ING. ARCH. EVA KRUPOVÁ
SPRACOVANÉ: FEBRUÁR, 2023