


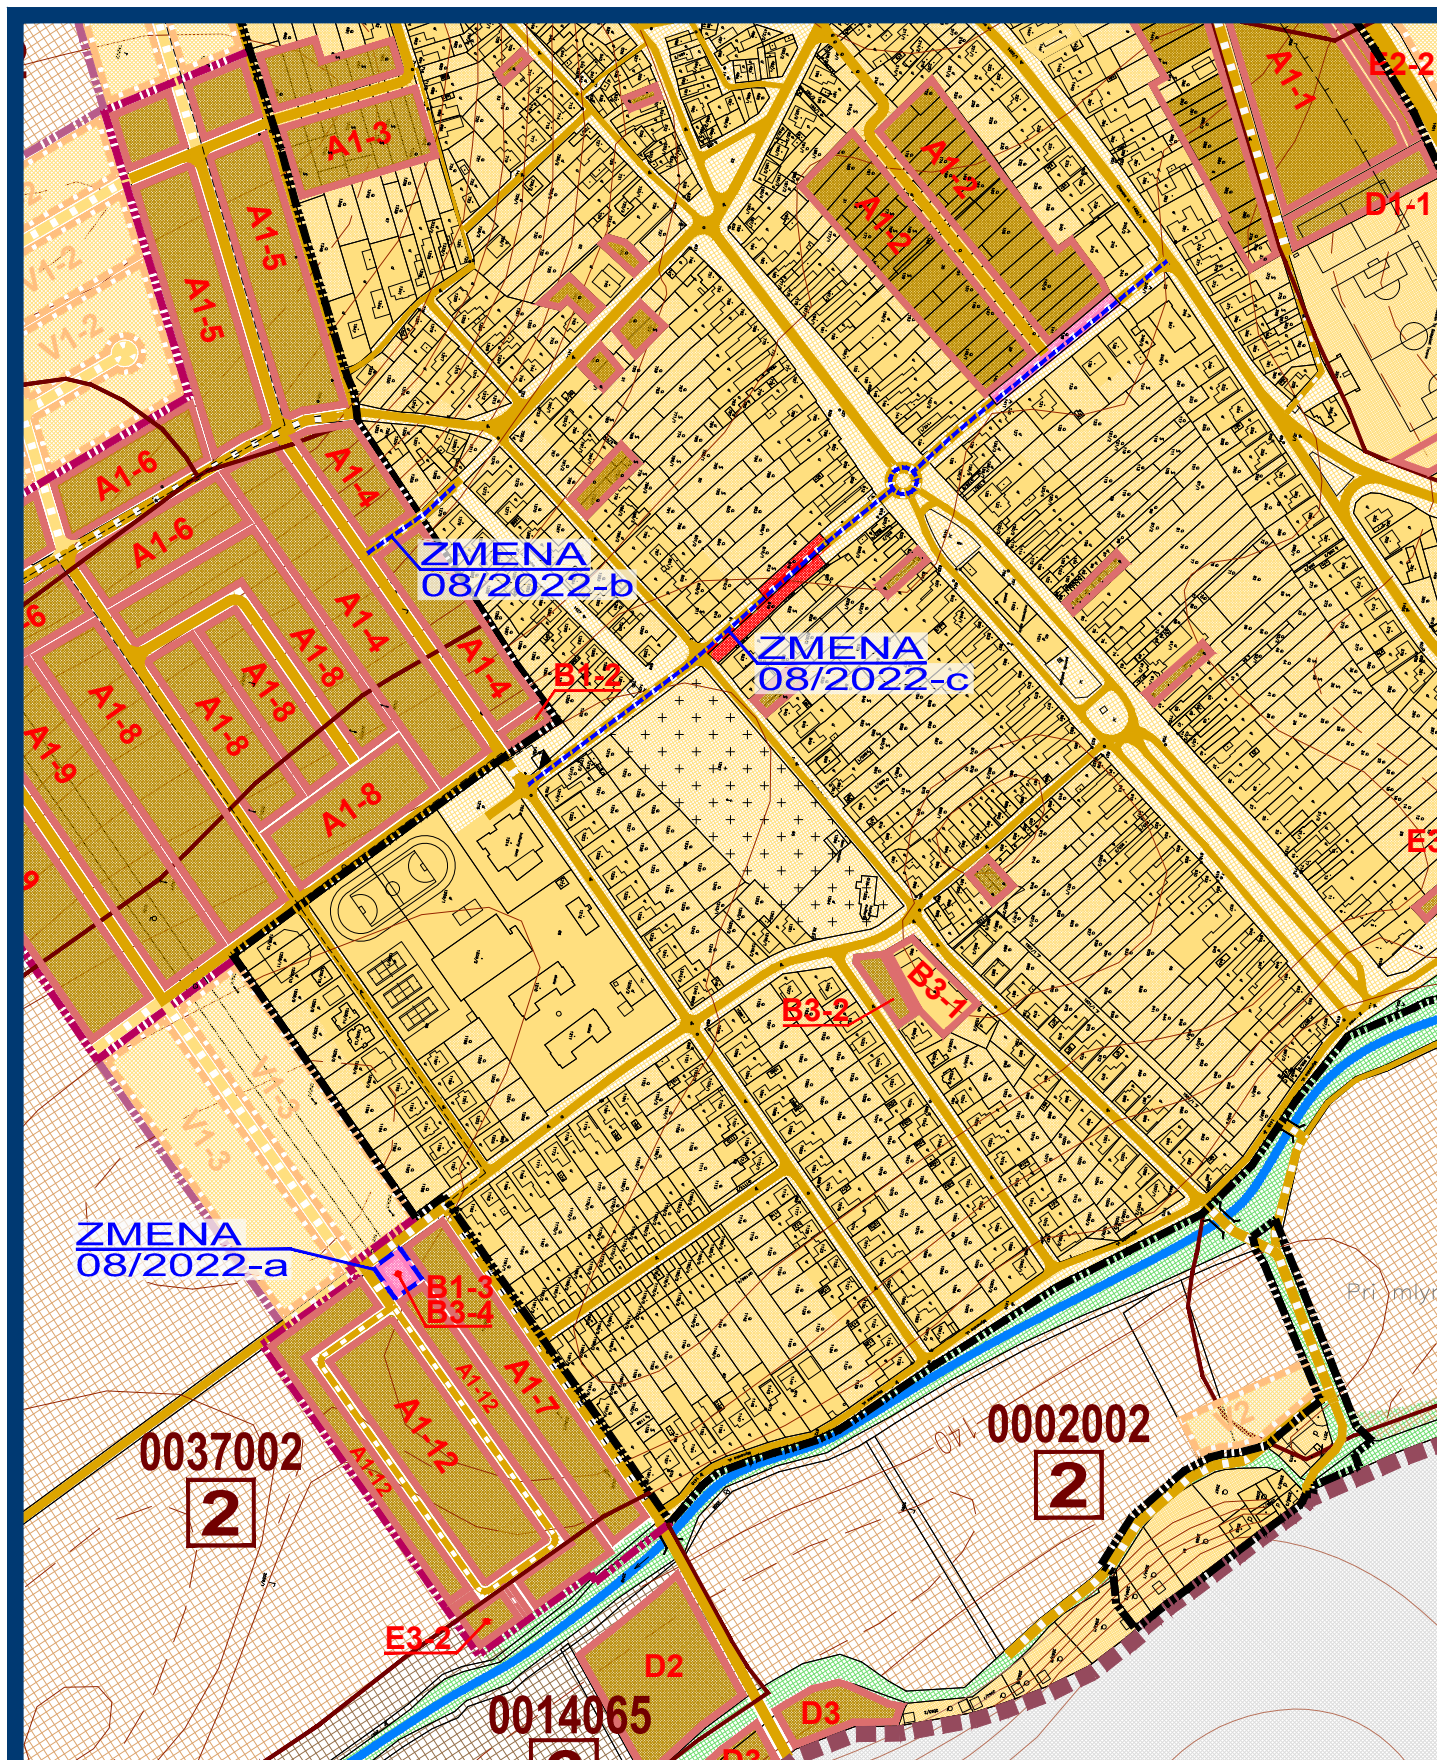

ZMENA 08/2022 - NÁVRH SEA
ÚZEMNÝ PLÁN OBCE
HRNČIAROVCE
NAD PARNOU

VÝKRES PERSPEKTÍVNEHO POUŽITIA
POĽNOHOSPODÁRSKEJ PÔDY A LPF

OBJEDNÁVATEĽ: OBEC HRNČIAROVCE N. P.
HL. RIEŠITEĽ: ING. ARCH. EVA KRUPOVÁ
SPRACOVANÉ: FEBRUÁR, 2023



M 1 : 5 000
6

LEGENDA :

STAV	NÁVRH	VÝHLAD	
			HRANICA KATASTRÁLNEHO ÚZEMIA
			HRANICA KATASTRÁLNEHO ÚZEMIA SUSEDNÝCH OBCÍ
			HRANICA ZASTAVANÉHO ÚZEMIA
			HRANICE OCHRANNÝCH PÁSIEM DOPR. A TECHNICKEJ INFRAŠTRUKTÚRY
			HRANICA ROZVOJOVÝCH LOKALÍT
			OZNAČENIE ROZVOJOVÝCH LOKALÍT
			FUNKČNÉ A NEFUNKČNÉ PLOCHY V ZASTAVANOM ÚZEMÍ
			PLOCHY PREDPOKLADANÉHO ODŇATIA POĽNOHOSPODÁRSKEJ PÔDY, NA KTORÉ UŽ BOL VYDANÝ SÚHLAS
			ŽELEZNICNÁ TRÁŤ BRATISLAVA - ŽILINA
			CESTY I. A III. TRIEDY, MIESTNE A ÚČELOVÉ KOMUNIKÁCIE
			PLOCHY PREDPOKLADANÉHO ODŇATIA POĽNOHOSPODÁRSKEJ PÔDY - KOMUNIKÁCIE, NA KTORÉ UŽ BOL VYDANÝ SÚHLAS
			SMEROVANIE CIEST
			HRANICA BONITOVANEJ PÔDNO - EKOLOG. JEDNOTKY (BPEJ)
			SKUPINA BPEJ
			KÓD BPEJ
			ORNÁ PÔDA 4 NAJLEPŠÍCH BPEJ
			ORNÁ PÔDA OSTATNÝCH BPEJ
			NELESNÉ DREVINNÉ PORASTY
			LESNÉ DREVINNÉ PORASTY
			VODNÉ PLOCHY A TOKY

ZMENA 08/2022

	HRANICA RIEŠENÉHO ÚZEMIA ZMENY 08/2022
NÁVRH	
	PLOCHY SO ZÁBEROM POĽNOHOSPODÁRSKEJ PÔDY
	PLOCHY NA KTORÉ UŽ BOL VYDANÝ SÚHLAS NA ZÁBER PP
	PLOCHY BEZ ZÁBERU PP (OSTATNÉ PLOCHY)
	PLOCHY SO ZÁBEROM PP - KOMUNIKÁCIE
	PLOCHY NA KTORÉ UŽ BOL VYDANÝ SÚHLAS NA ZÁBER PP - KOMUNIKÁCIE
	PLOCHY BEZ ZÁBERU PP (OSTATNÉ PLOCHY) - KOMUNIKÁCIE

ZMENA 08/2022 - NÁVRH SEA
ÚZEMNÝ PLÁN OBCE
HRNČIAROVCE
NAD PARNOU

VÝKRES PERSPEKTÍVNEHO POUŽITIA
POĽNOHOSPODÁRSKEJ PÔDY A LPF



M 1 : 5 000
6

OBJEDNÁVATEĽ: OBEC HRNČIAROVCE N. P.
HL. RIEŠITEĽ: ING. ARCH. EVA KRUPOVÁ
SPRACOVANÉ: FEBRUÁR, 2023