


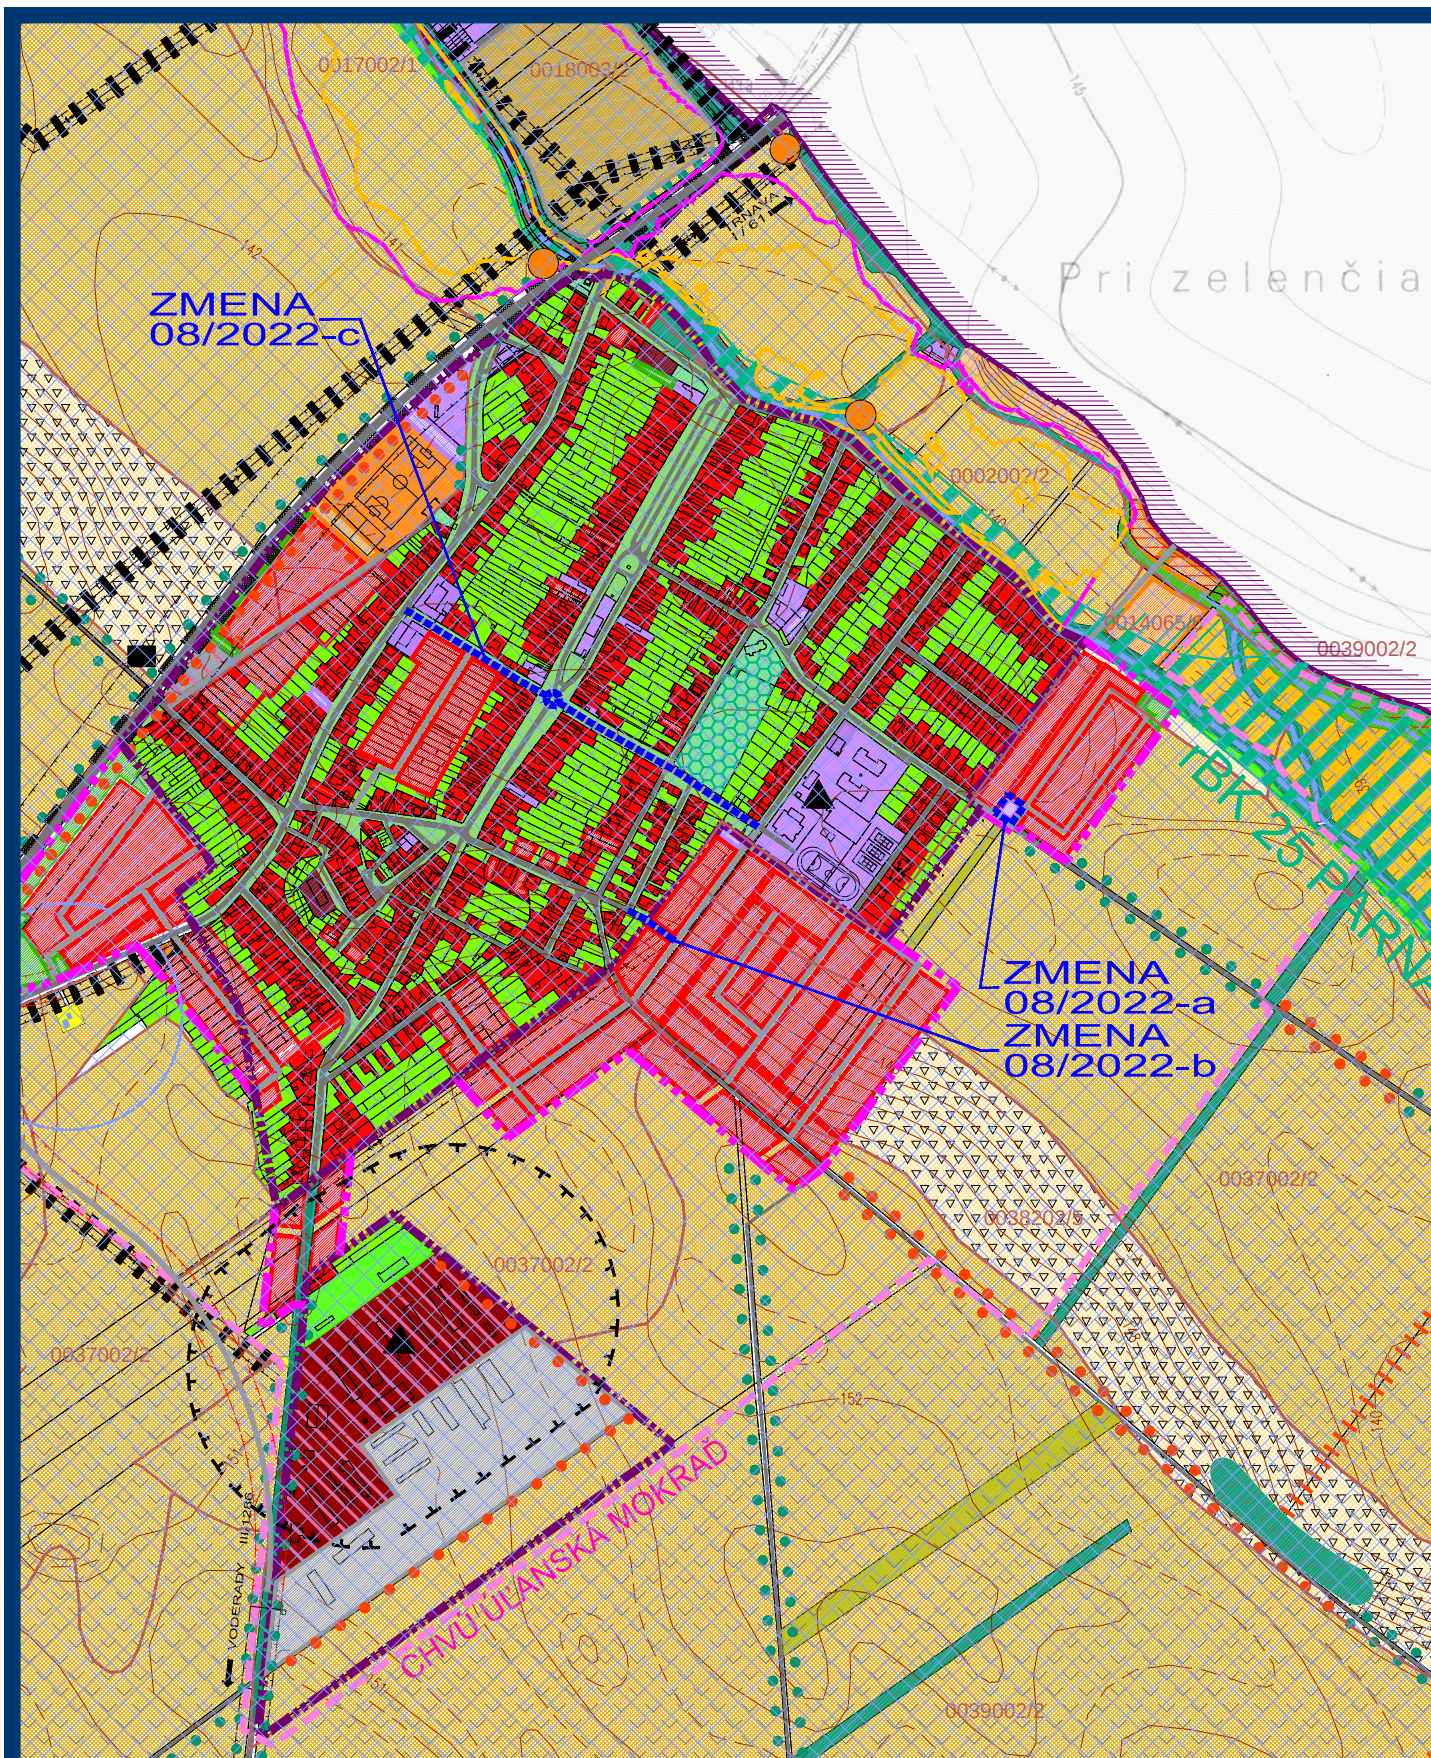

ZMENA 08/2022 - NÁVRH SEA
ÚZEMNÝ PLÁN OBCE
HRNČIAROVCE
NAD PARNOU

VÝKRES OCHRANY
PRÍRODY A TVORBY KRAJINY

M 1 : 10 000

OBJEDNÁVATEĽ: OBEC HRNČIAROVCE N. P.
HL. RIEŠITEĽ: ING. ARCH. EVA KRUPOVÁ
SPRACOVANÉ: FEBRUÁR, 2023

LEGENDA SKŠ:

STAV	NÁVRH	
		HRANICA KATASTRÁLNEHO ÚZEMIA
		HRANICA ZASTAVANÉHO ÚZEMIA
		HRANICA CHRÁNENÉHO AREÁLU
		HRANICA BPEJ A JEJ ČÍSLO
		LESY HOSPODÁRSKE
		NELESNÁ DREVINOVÁ VEGETÁCIA
		VEREJNÁ ZELEŇ, PARKY, CINTORÍNY
		LÍNOVÁ ZELEŇ, ALEJE
		ZÁHRADY
		OVOCNÉ SADY, VINICE
		ZÁHRADKOVÉ OSADY
		TRVALÉ TRÁVNE PORASTY
		ORNÁ PÔDA 4 NAJLEPŠÍCH BPEJ
		ORNÁ PÔDA OSTATNÝCH BPEJ
		ZASTAVANÉ PLOCHY BÝVANIA - RODINNÉ DOMY
		ZASTAVANÉ PLOCHY BÝVANIA - BYTOVÉ DOMY
		PLOCHY ŠPORTU A REKREÁCIE
		ZASTAVANÉ PLOCHY OBČIANSKEJ VYBAVENOSTI
		HOSPODÁRSKY DVOR SO ŽIVOČÍŠNOU VÝROBOU
		PLOCHY PRIEMYSLU A SKLADOV
		DOPRAVNÉ PLOCHY A KOMUNIKÁCIE
		VODNÉ PLOCHY A TOKY
		VODNÝ ZDROJ, VODOJEM A ICH OP
		SKLÁDKA STAVEBNÉHO ODPADU
		PLOCHA ŽELEZNICE

LEGENDA STRESOVÉ FAKTORY:

STAV	NÁVRH	
PRIMÁRNE		
		PLOCHY PRIEMYSLU A SKLADOV
		DOPRAVNÉ PLOCHY A KOMUNIKÁCIE
		HOSPODÁRSKY DVOR SO ŽIVOČÍŠNOU VÝROBOU
		PLOCHA ŽELEZNICE
		ORNÁ PÔDA NAJLEPŠÍCH 4 BPEJ
		KORIDORY INŽINIERSKYCH SIETÍ
		SKLÁDKA STAVEBNÉHO ODPADU
SEKUNDÁRNE		
		PÔDY ERODOVANÉ A OHROZENÉ ERÓZIOU
		HYGIENICKÉ OCHRANNÉ PÁSMO
		OCHRANNÉ PÁSMO OSTATNÉ
		STREDNÝ ZDROJ ZNEČISTENIA OVZDUŠIA
		ÚZEMIE ZASIAHNUTÉ NADMERNÝM HLUKOM
		HRANICA ZASTAVANÉHO ÚZEMIA K ROKU 1990
		ZÁPLAVOVÉ ČIARY Q5 / Q1000
		SKLÁDKY EVIDOVANÉ MŽP SR (odvezená / opustená bez prekrytia-nelegálna)
		ÚZEMIE S NÍZKYM RADÓNOVÝM RIZIKOM

ZMENA 08/2022 - NÁVRH SEA
ÚZEMNÝ PLÁN OBCE
HRNČIAROVCE
NAD PARNOU

VÝKRES OCHRANY
PRÍRODY A TVORBY KRAJINY

LEGENDA MÚSES:

STAV	NÁVRH	
		HRANICA CHRÁNENÉHO AREÁLU
		HRANICA CHRÁNENÝCH VTÁČÍCH ÚZEMÍ
		VODNÝ ZDROJ, VODOJEM A ICH OP
		GENOFONDOVÉ LOKALITY FAUNY A FLÓRY
		LESY OSOBITNÉHO URČENIA

PRVKY RÚSES A MÚSES

		BIOCENTRUM REGIONÁLNEHO VÝZNAMU
		BIOKORIDOR REGIONÁLNEHO VÝZNAMU
		INTERAKČNÝ PRVOK PLOŠNÝ
		INTERAKČNÝ PRVOK LÍNOVÝ
		LÍNOVÁ ZELEŇ PODOOCHRANNÁ

EKOSTABILIZAČNÉ PLOCHY

		LESNÉ PORASTY
		NELESNÁ DREVINOVÁ VEGETÁCIA
		VEREJNÁ ZELEŇ, CINTORÍNY
		TRVALÉ TRÁVNE PORASTY
		VODNÉ PLOCHY A TOKY
		OVOCNÝ SAD

EKOSTABILIZAČNÉ OPATRENIA

		ZVÝŠENIE EKOLOGICKEJ STABILITY
		ELIMINÁCIA STRESOVÝCH FAKTOROV
		OBMEDZENÉ HOSPODÁRENIE V CHVÚ (VYLÚČENIE NIEKTORÝCH ČINNOSTÍ)

ZMENA 08/2022

NÁVRH	
	HRANICA RIEŠENÉHO ÚZEMIA ZMENY 08/2022
	ZASTAVANÉ PLOCHY OBČIANSKEJ VYBAVENOSTI
	DOPRAVNÉ PLOCHY A KOMUNIKÁCIE

M 1 : 10 000


OBJEDNÁVATEĽ: OBEC HRNČIAROVCE N. P.
HL. RIEŠITEĽ: ING. ARCH. EVA KRUPOVÁ
SPRACOVANÉ: FEBRUÁR, 2023