

k.u. TEPLIČKA NAD VÁHOM

SMER ŽILINA

SMER ŽILINA

k.u. GBEL'ANY

SMER TERCHOVÁ

SMER MARTIN


k.u. GBEL'ANY

k.u. MOJŠOVÁ LÚČKA

SMER TERCHOVÁ

k.u. VARÍN

k.u. MOJŠOVÁ LÚČKA

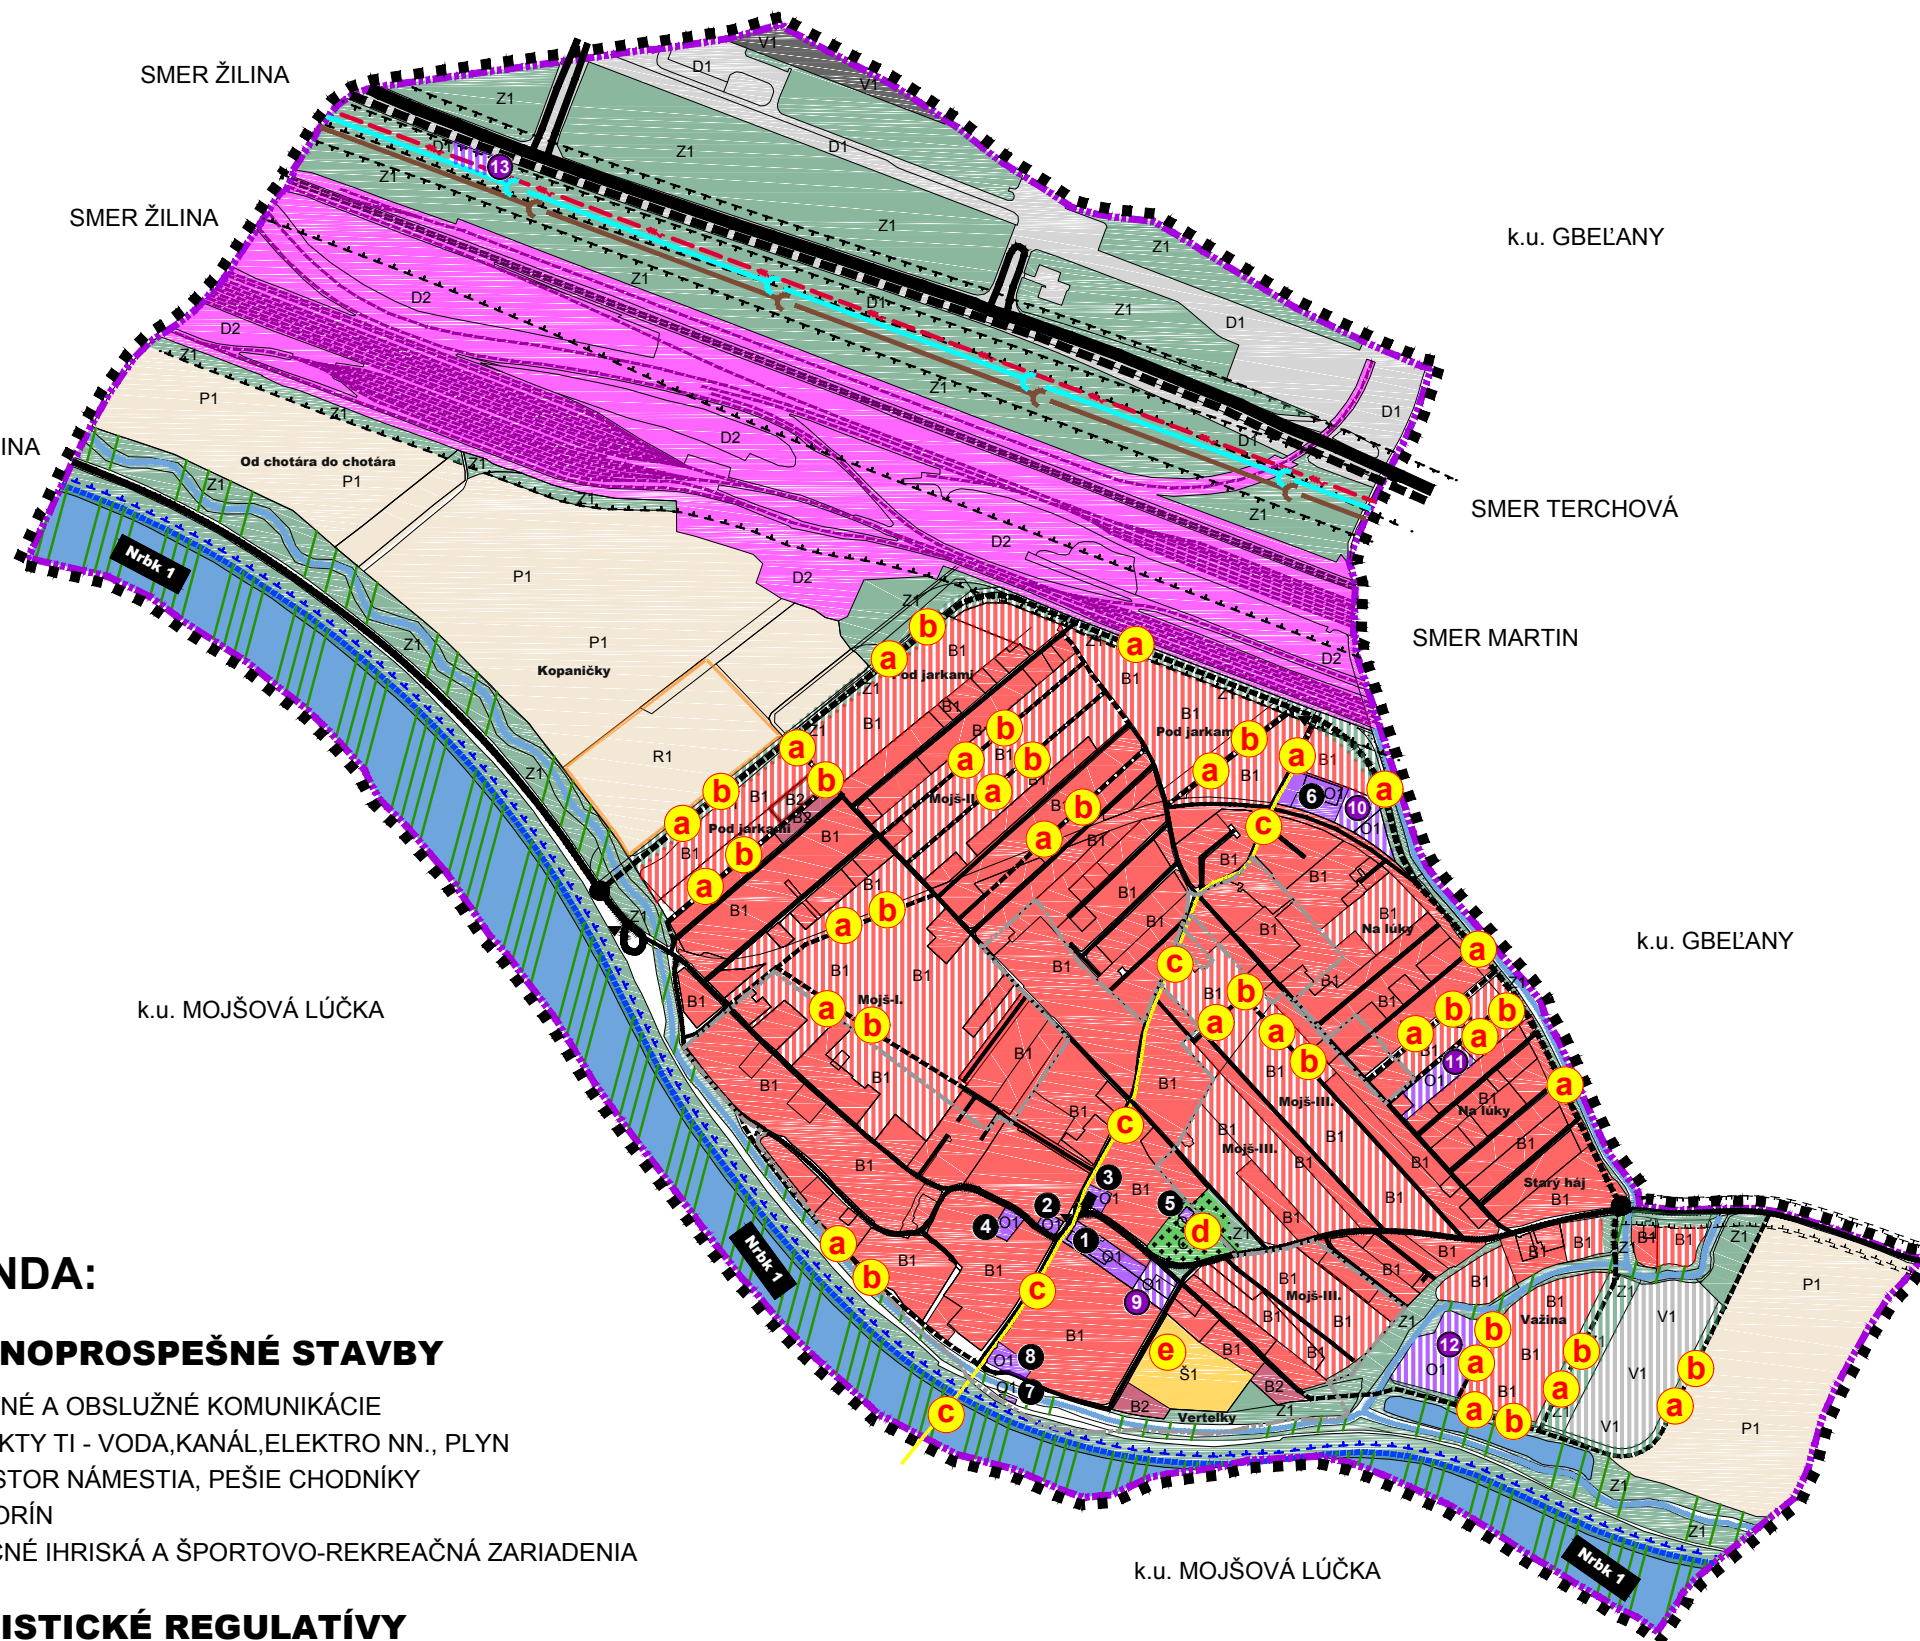

LEGENDA:


VEREJNOPROSPEŠNÉ STAVBY


- a** ZBERNÉ A OBSLUŽNÉ KOMUNIKÁCIE
- b** OBJEKTY TI - VODA, KANÁL, ELEKTRO NN., PLYN
- c** PRIESTOR NÁMESTIA, PEŠIE CHODNÍKY
- d** CINTORÍN
- e** OBECNÉ IHRISKÁ A ŠPORTOVO-REKREAČNÁ ZARIADENIA

URBANISTICKÉ REGULATÍVY

- B1 - OBYTNÉ PLOCHY - RODINNÉ DOMY INDIVIDUÁLNE, RD. INTENZÍVNE FORMY ZÁSTAVBY 2+1+1
- B2 - OBYTNÉ PLOCHY - BYTOVÉ DOMY 4+1
- C1 - PLOCHY CINTORÍNOV
- D1 - PLOCHY DOPRAVNÝCH ZARIADENÍ - PLOCHY A TRASY CESTNEJ SIETE
- D2 - PLOCHY DOPRAVNÝCH ZARIADENÍ - PLOCHY A TRASY ŽELEŽNIČNEJ DOPRAVY
- O1 - PLOCHY OBČIANSKEHO VYBAVENIA
- P1 - POĽNOHOSPODÁRSKA PÓDA
- R1 - PLOCHY REKREÁCIE
- Š1 - ŠPORTOVÉ PLOCHY
- V1 - PLOCHY NEZÁVADNEJ VÝROBY A SKLADOVÉHO HOSPODÁRSTVA
- Z1 - PLOCHY ZELENE - IZOLAČNÁ ZELEŇ, BREHOVÉ PORASTY, NELESNÁ DREVINNÁ VEGETÁCIA

SCHÉMA ZÁVAZNÝCH ČASTÍ A VPS.

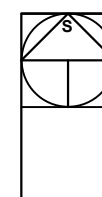

HLAVNÝ RIEŠITEĽ :	ATELIÉR-3A s.r.o. www.lubomirkruzel.sk	
ZODPOVEDNÝ PROJEKTANT :	ING.ARCH. LUBOMÍR KRUŽEL	
VYPRACOVAL :	ING.ARCH. IVAN KRUŽEL	
OBSTARÁVATEĽ :	OBEC MOJŠ	
ZÁSTUPCA OBSTARÁVATEĽA :	ING.ARCH. JÁN BURIAN	STUPEŇ : NÁVRH
NÁZOV :	ÚZEMNÝ PLÁN OBCE MOJŠ - NÁVRH	MIERKA : 1 : 10 000
NÁZOV :	SCHÉMA ZÁVAZNÝCH ČASTÍ A VPS.	FORMÁT: A3,2A4 DÁTUM: 10/2021
		PROFESIA: URB. Č.V.
		Z.Č.