

k.u. TEPLIČKA NAD VÁHOM

SMER ŽILINA

SMER ŽILINA

k.u. GBEL'ANY

SMER TERCHOVÁ

SMER MARTIN

k.u. GBEL'ANY

k.u. MOJŠOVÁ LÚČKA



SMER TERCHOVÁ

k.u. VARÍN

k.u. MOJŠOVÁ LÚČKA

**LEGENDA:**

STAV	NÁVRH	VÝHLAD	
			HRANICA RIEŠENÉHO ÚZEMIA
			HRANICA KATASTRÁLNEHO ÚZEMIA
			HRANICA OCHRANNÝCH A BEZPEČNOSTNÝCH PÁSIEM
			HRANICA OCHRANNÉHO PÁSMIA VODNÉHO ZDROJA II. STUPŇA
			HRANICA ZASTAVANÉHO ÚZEMIA K 1.1.1990
			ZASTAVANÉ PLOCHY HBV, IBV, OV, ŠPORT, NEZÁVADNÁ VÝROBA-PODNIKATELIA, REKREÁCIA
			CINTORÍN
			VODNÉ TOKY, VODNÉ PLOCHY
			KAPLNKA SV. ANNY
			ZBERNÁ KOMUNIKÁCIA FUNKČNEJ TRIEDY B2 /VÝHLAD B1/
			TRASY A PLOCHY ŽSR
			ROZVODNÁ SIEŤ VODOVODU DN 100 a DN80
			VÝZNAMNÉ RÁDY SPLAŠKOVEJ KANALIZÁCIE
			DAŽĎOVÁ KANALIZÁCIA
			KANALIZÁCIA - VÝTLAČNÉ POTRUBIE
			SPLAŠKOVÁ KANALIZÁCIA DN 300
			PREČERPÁVACIA STANICA ODPADOVÝCH VÔD
			STL PLYNOVOD 100 kPa D90 a D63
			VN 110 KV VZDUŠNÉ VEDENIE
			TRAFOSTANICA

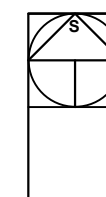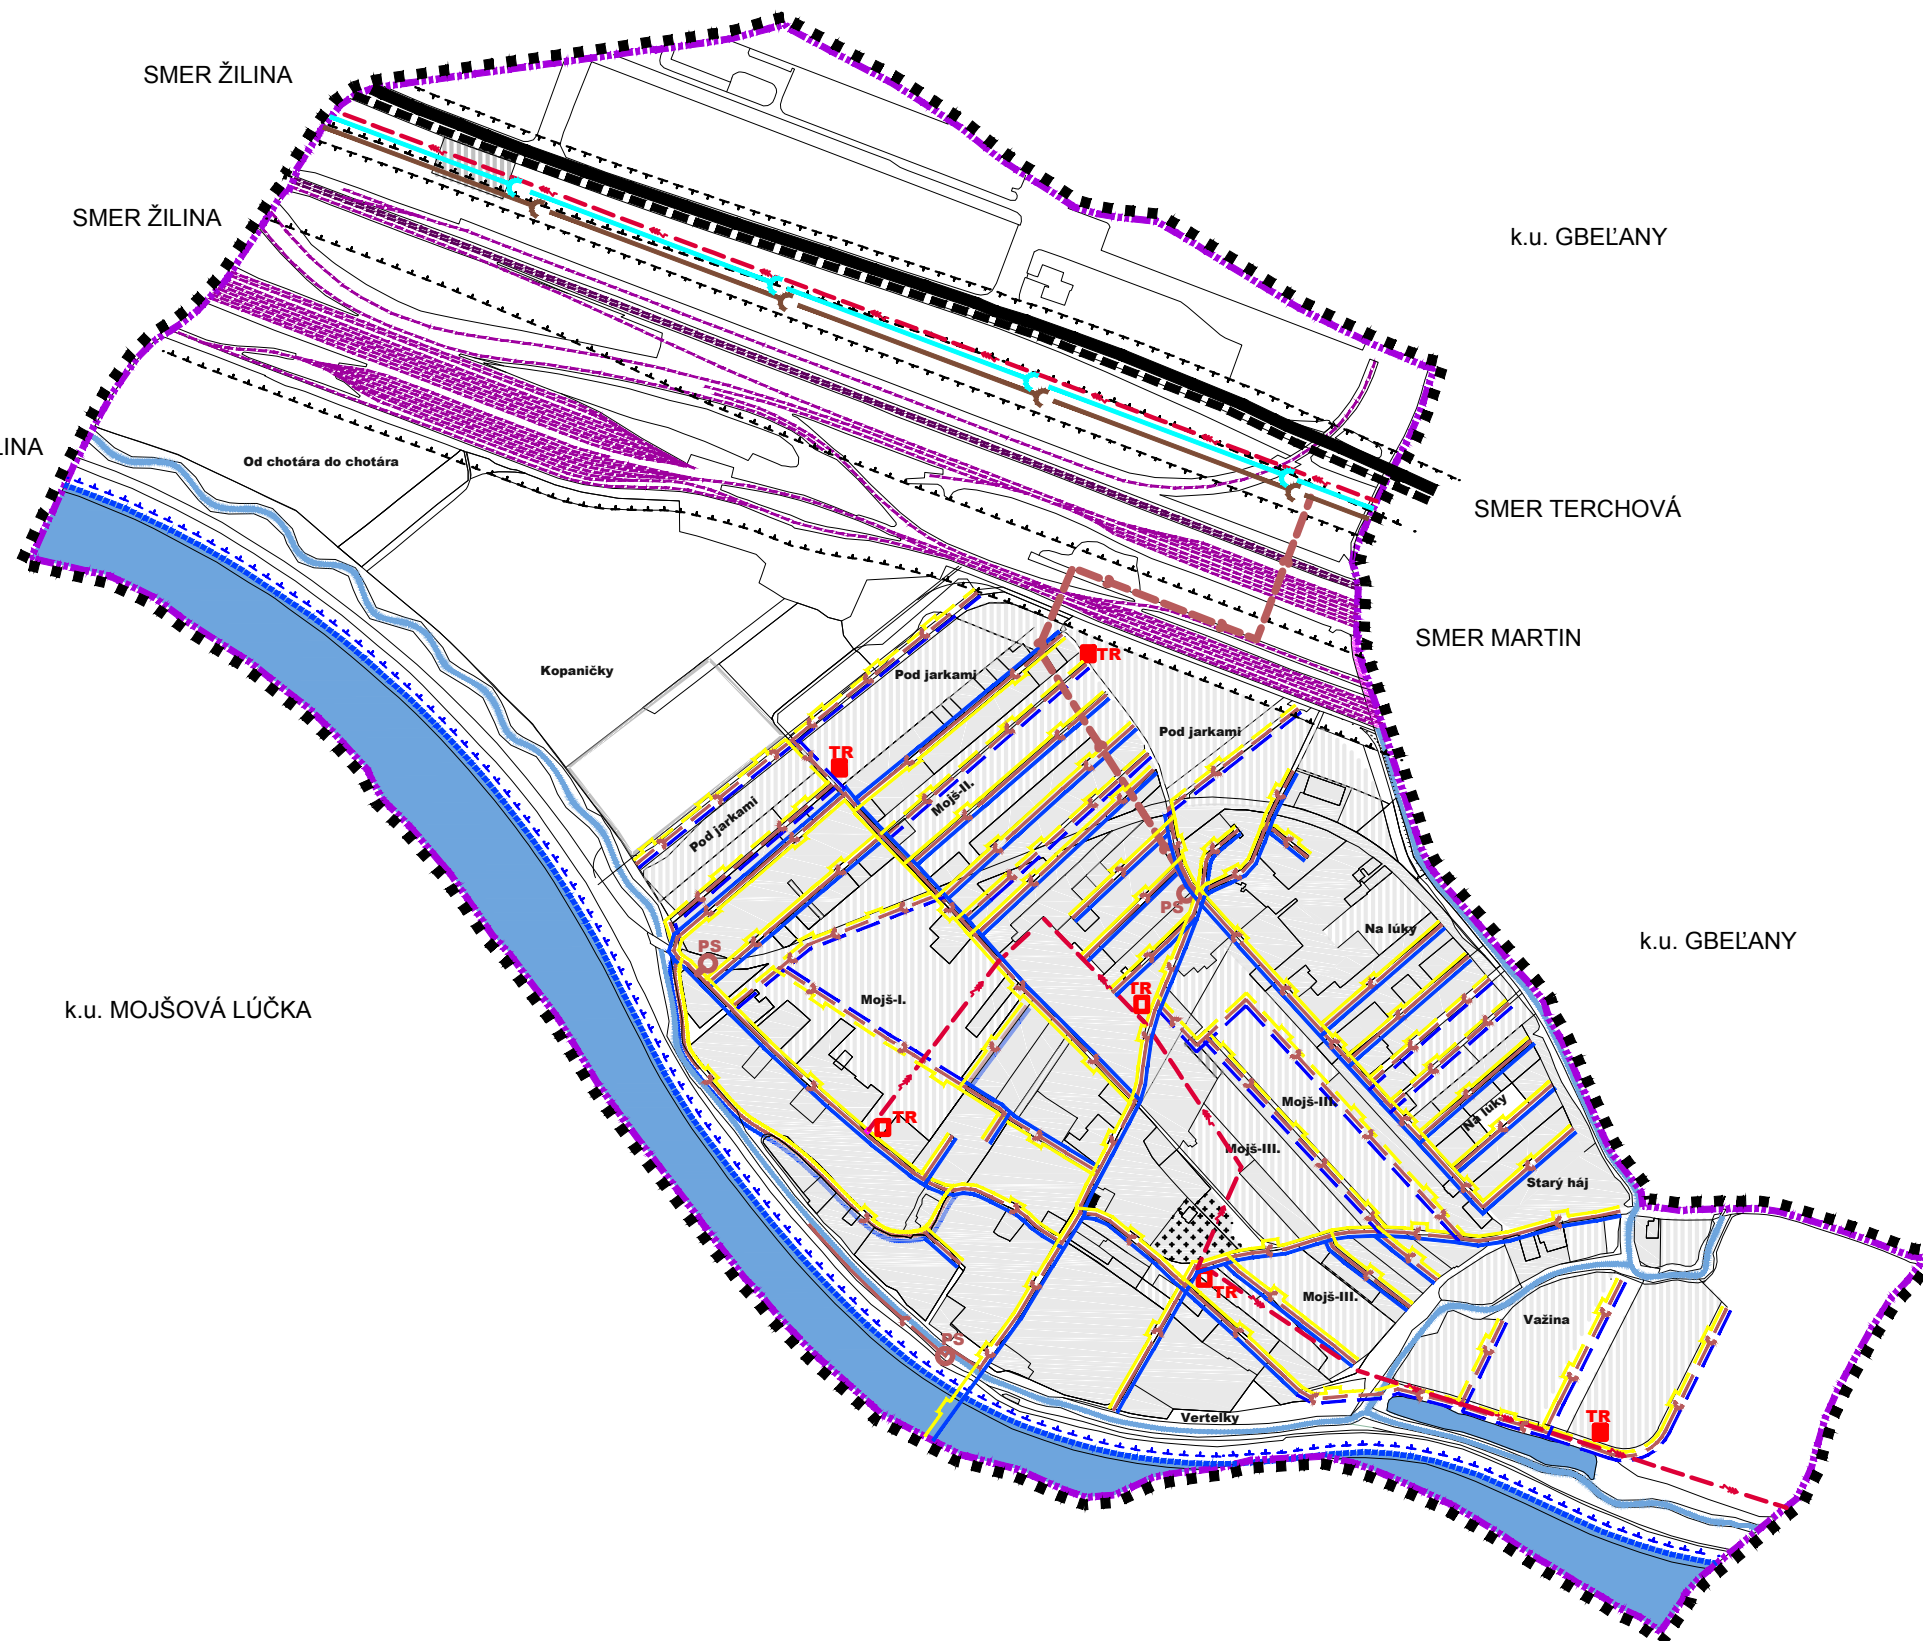

HLAVNÝ RIEŠITEĽ :	<b>ATELIÉR-3A s.r.o.</b> <b>www.lubomirkruzel.sk</b>	
ZODPOVEDNÝ PROJEKTANT :	ING.ARCH. LUBOMÍR KRUŽEL	
VYPRACOVAL :	ING.ARCH. IVAN KRUŽEL	
OBSTARÁVATEĽ :	OBEC MOJŠ	
ZÁSTUPCA OBSTARÁVATEĽA :	ING.ARCH. JÁN BURIAN	STUPEŇ : NÁVRH
NÁZOV :	<b>ÚZEMNÝ PLÁN OBCE MOJŠ - NÁVRH</b>	MIERKA : 1 :10 000
NÁZOV : VÝKRES RIEŠENIA VEREJNÉHO TECHNICKÉHO VYBAVENIA		FORMÁT: A3,2A4 DÁTUM: 10/2021
		PROFESIA: URB. Č.V.
		Z.Č. <b>04</b>