

k.u. TEPLIČKA NAD VÁHOM

SMER ŽILINA

SMER ŽILINA

k.u. GBEL'ANY

SMER TERCHOVÁ

SMER MARTIN

k.u. GBEL'ANY


k.u. MOJŠOVÁ LÚČKA

k.u. GBEL'ANY

SMER TERCHOVÁ

k.u. VARÍN

k.u. MOJŠOVÁ LÚČKA

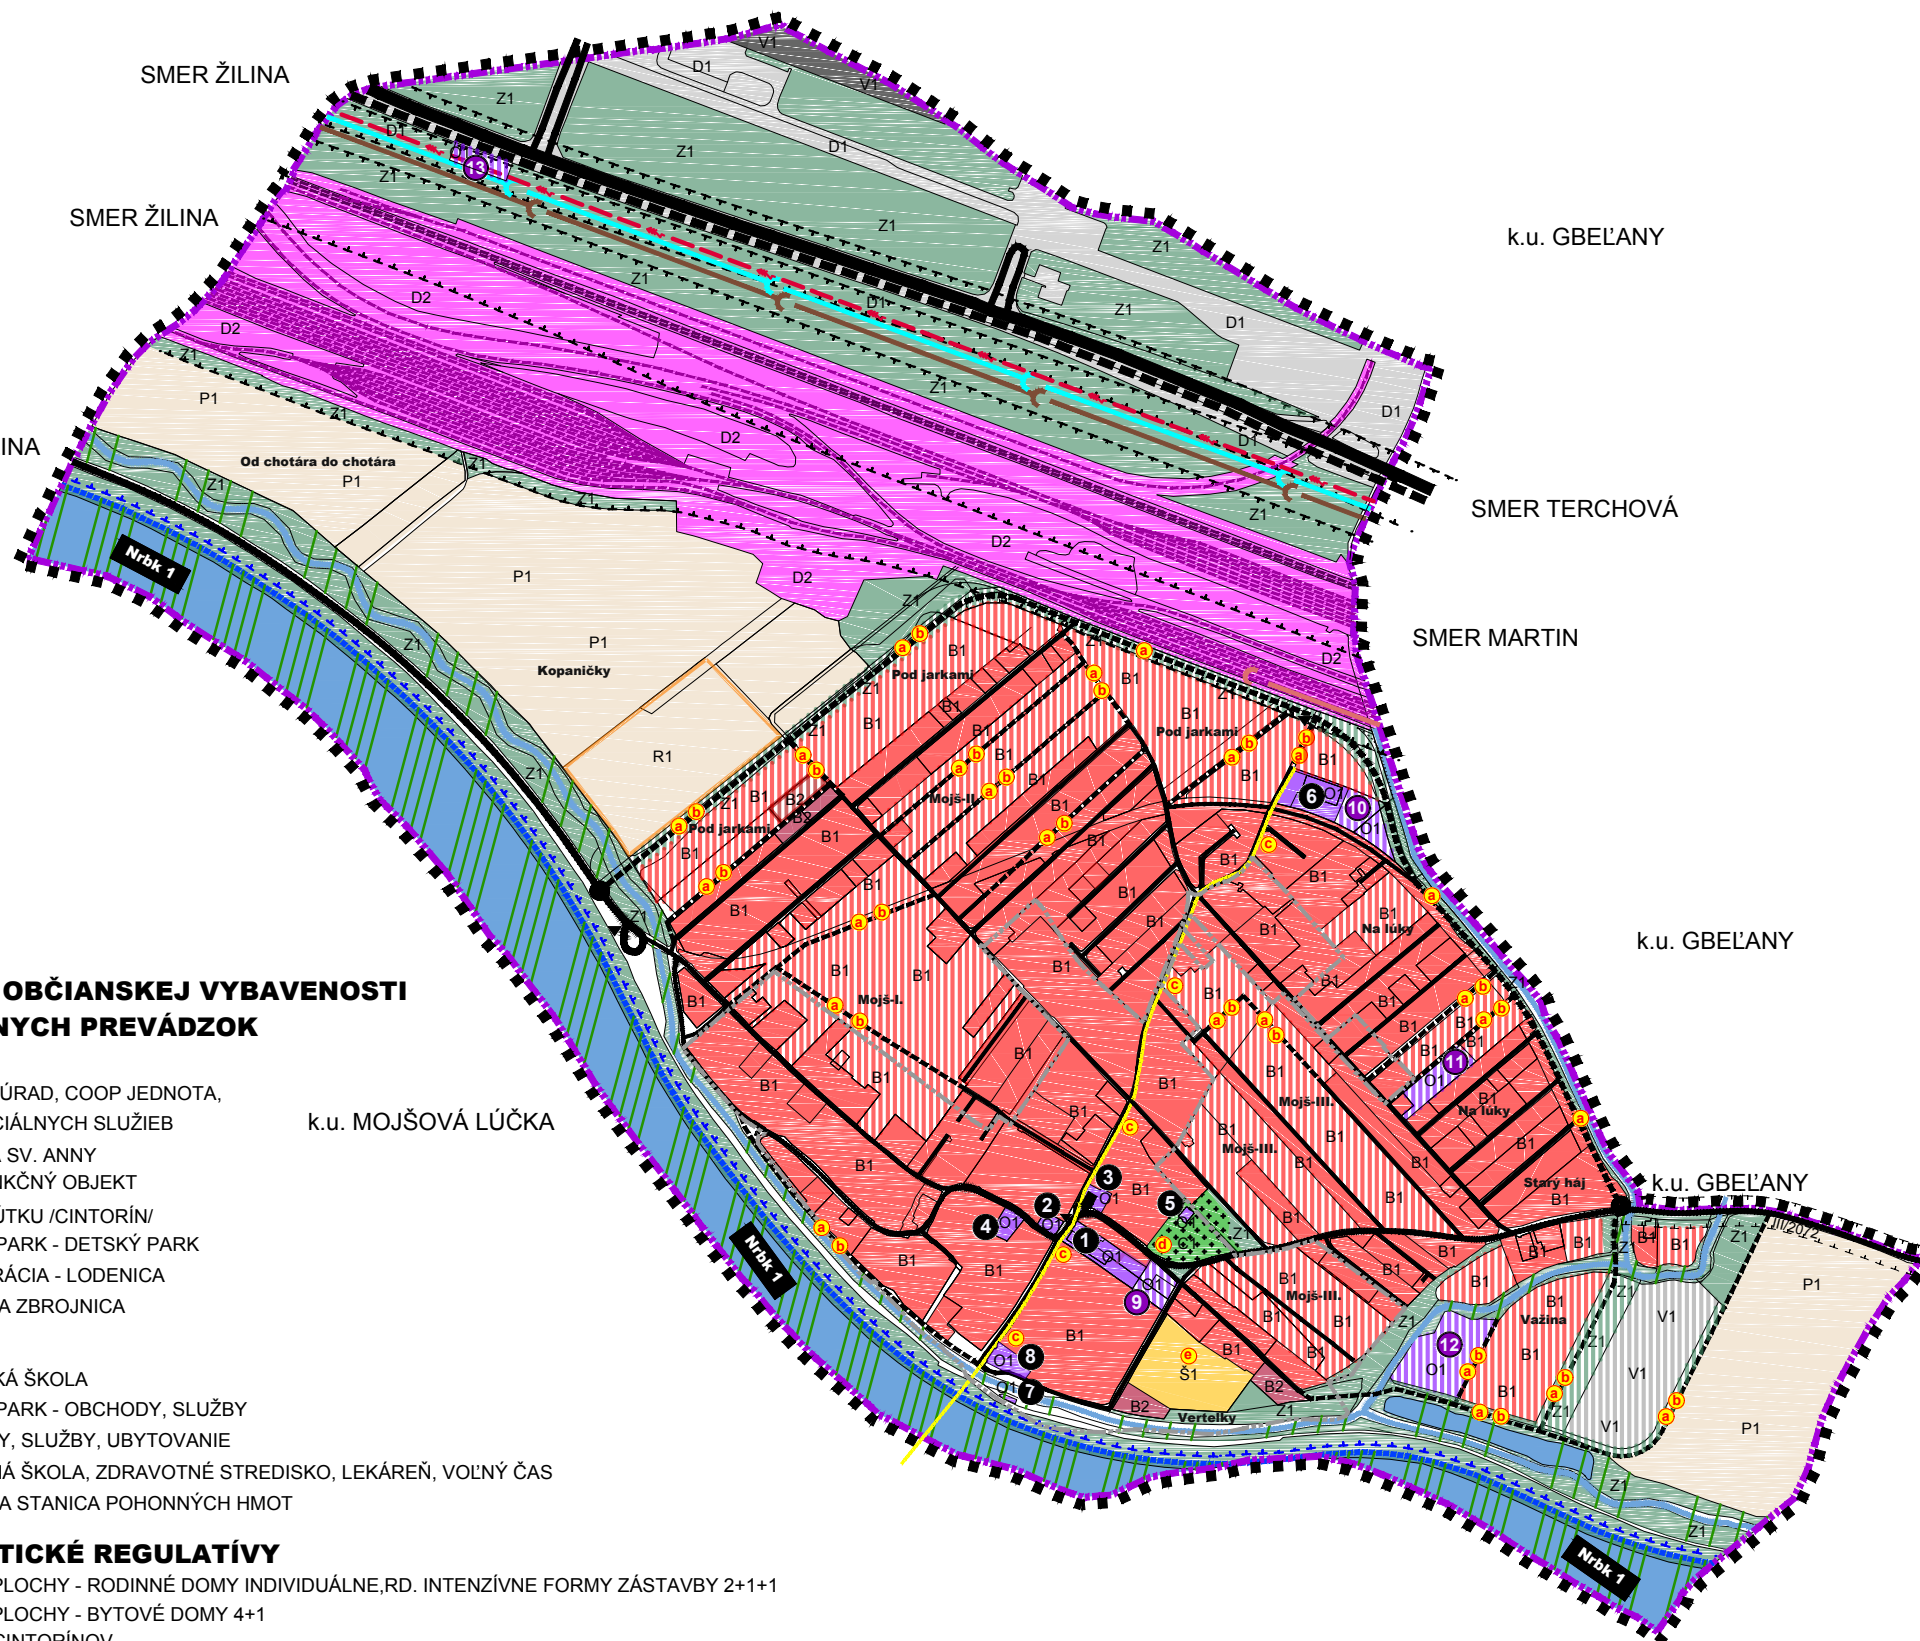

LEGENDA:

STAV	NÁVRH	VÝHLAD	
			HRANICA RIEŠENÉHO ÚZEMIA
			HRANICA KATASTRÁLNEHO ÚZEMIA
			HRANICA OCHRANNÝCH A BEZPEČNOSTNÝCH PÁSIEM
			HRANICA OCHRANNÉHO PÁSMVA VODNÉHO ZDROJA II. STUPŇA
			HRANICA ZASTAVANÉHO ÚZEMIA K 1.1.1990
			PLOCHY BÝVANIA - RODINNÉ DOMY
			PLOCHY BÝVANIA - BYTOVÉ DOMY
			PLOCHY OBČIANSKEJ VYBAVENOSTI 2+1
			PLOCHY NEZÁVADNEJ VÝROBY /PODNIKATELIA/
			PLOCHY ŠPORTU
			PLOCHY REKREAČIE
			PLOCHY DOPRAVNÝCH ZARIADENÍ
			PLOCHY DOPRAVNÝCH ZARIADENÍ PLOCHY A TRASY ŽELEŽNIČNEJ DOPRAVY
			ORNÁ PŌDA
			CINTORÍN
			PLOCHY ZELENE - IZOLAČNÁ ZELEŇ, BREHOVÉ PORASTY, NELESNÁ DREVINNÁ VEGETÁCIA
			VODNÉ TOKY, VODNÉ PLOCHY
			KAPLNKA SV. ANNY
			(VÝHLAD B1) II/583A
			CESTA III/2072
			MIESTNE OBSLUŽNÉ KOMUNIKÁCIE C3
			ÚČELOVÁ KOMUNIKÁCIA (POLNÁ, LESNÁ CESTA)
			HLAVNÉ PEŠIE TRASY A PLOCHY
			AUTOBUSOVÁ ZÁSTAVKA
			CYKLOTRASA 2427
			VN 110 KV VZDUŠNÉ VEDENIE
			VÝZNAMNÉ RÁDY SPLAŠKOVEJ KANALIZÁCIE
			DAŽĎOVÁ KANALIZÁCIA
			NADREGIONÁLNY BIKOKRIDOR
			NRBK 1 - RIEKA VÁH,
			MIESTNY BIKOKRIDOR

ZOZNAM OBČIANSKEJ VYBAVENOSTI A MIESTNYCH PREVÁDZOK

STAV:

- 1 OBECNÝ ÚRAD, COOP JEDNOTA,
- 2 DOM SOCIÁLNYCH SLUŽIEB
- 3 KAPLNKA SV. ANNY
- 4 POLYFUNKČNÝ OBJEKT
- 5 DOM SMÚTKU /CINTORÍN/
- 6 JUNGLE PARK - DETSKÝ PARK
- 7 REŠTAURÁCIA - LODENICA
- 8 POŽIARNA ZBROJNICA

NÁVRH:

- 9 MATERSKÁ ŠKOLA
- 10 JUNGLE PARK - OBCHODY, SLUŽBY
- 11 OBCHODY, SLUŽBY, UBYTOVANIE
- 12 ZÁKLADNÁ ŠKOLA, ZDRAVOTNÉ STREDISKO, LEKÁREŇ, VOLNÝ ČAS
- 13 ČERPACIA STANICA POHONNÝCH HMOT


URBANISTICKÉ REGULATÍVY

- B1 - OBYTNÉ PLOCHY - RODINNÉ DOMY INDIVIDUÁLNE, RD. INTENZÍVNE FORMY ZÁSTAVBY 2+1+1
- B2 - OBYTNÉ PLOCHY - BYTOVÉ DOMY 4+1
- C1 - PLOCHY CINTORÍNOV
- D1 - PLOCHY DOPRAVNÝCH ZARIADENÍ - PLOCHY A TRASY CESTNEJ SIETE
- D2 - PLOCHY DOPRAVNÝCH ZARIADENÍ - PLOCHY A TRASY ŽELEŽNIČNEJ DOPRAVY
- O1 - PLOCHY OBČIANSKEHO VYBAVENIA
- P1 - POĽNOHOSPODÁRSKA PŌDA
- R1 - PLOCHY REKREAČIE
- Š1 - ŠPORTOVÉ PLOCHY
- V1 - PLOCHY NEZÁVADNEJ VÝROBY A SKLADOVÉHO HOSPODÁRSTVA
- Z1 - PLOCHY ZELENE - IZOLAČNÁ ZELEŇ, BREHOVÉ PORASTY, NELESNÁ DREVINNÁ VEGETÁCIA

VEREJNOPROSPEŠNÉ STAVBY

- a ZBERNÉ A OBSLUŽNÉ KOMUNIKÁCIE
- b OBJEKTY TI - VODA, KANÁL, ELEKTRO NN., PLYN
- c PRIESTOR NÁMESTIA, PEŠIE CHODNÍKY
- d CINTORÍN
- e OBECNÉ IHRISKÁ A ŠPORTOVO-REKREAČNÁ ZARIADENIA

KOMPLEXNÝ VÝKRES PRIESTOROVÉHO USPORIADANIA A FUNKČNÉHO VYUŽÍVANIA ÚZEMIA S VYZNAČENOU ZÁVÄZNOU ČASŤOU RIEŠENIA A VPS

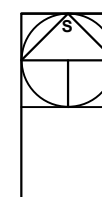

HLAVNÝ RIEŠITEĽ :	ATELIÉR-3A s.r.o. www.lubomirkruzel.sk	 ARCHITECTURA URBANIZMUS BYTOVÉ PRŌJEKTY DESIGN REALIZÁCIA OBECNÉ SLUŽBY POSRANENSTVO OBSTARÁVANIE
ZODPOVEDNÝ PROJEKTANT :	ING.ARCH. LUBOMÍR KRUŽEL	
VYPRACOVAL :	ING.ARCH. IVAN KRUŽEL	
OBSTARÁVATEĽ :	OBEC MOJŠ	
ZÁSTUPCA OBSTARÁVATEĽA :	ING.ARCH. JÁN BURIAN	STUPEŇ : NÁVRH
NÁZOV :	ÚZEMNÝ PLÁN OBCE MOJŠ - NÁVRH	MIERKA : 1 : 10 000
NÁZOV : KOMPLEXNÝ VÝKRES PRIESTOROVÉHO USPORIADANIA A FUNKČNÉHO VYUŽÍVANIA ÚZEMIA S VYZNAČENOU ZÁVÄZNOU ČASŤOU RIEŠENIA A VPS		FORMÁT: A3,2A4 DÁTUM: 10/2021
		PROFESIA: URB. Č.V.
		Z.Č. 02