


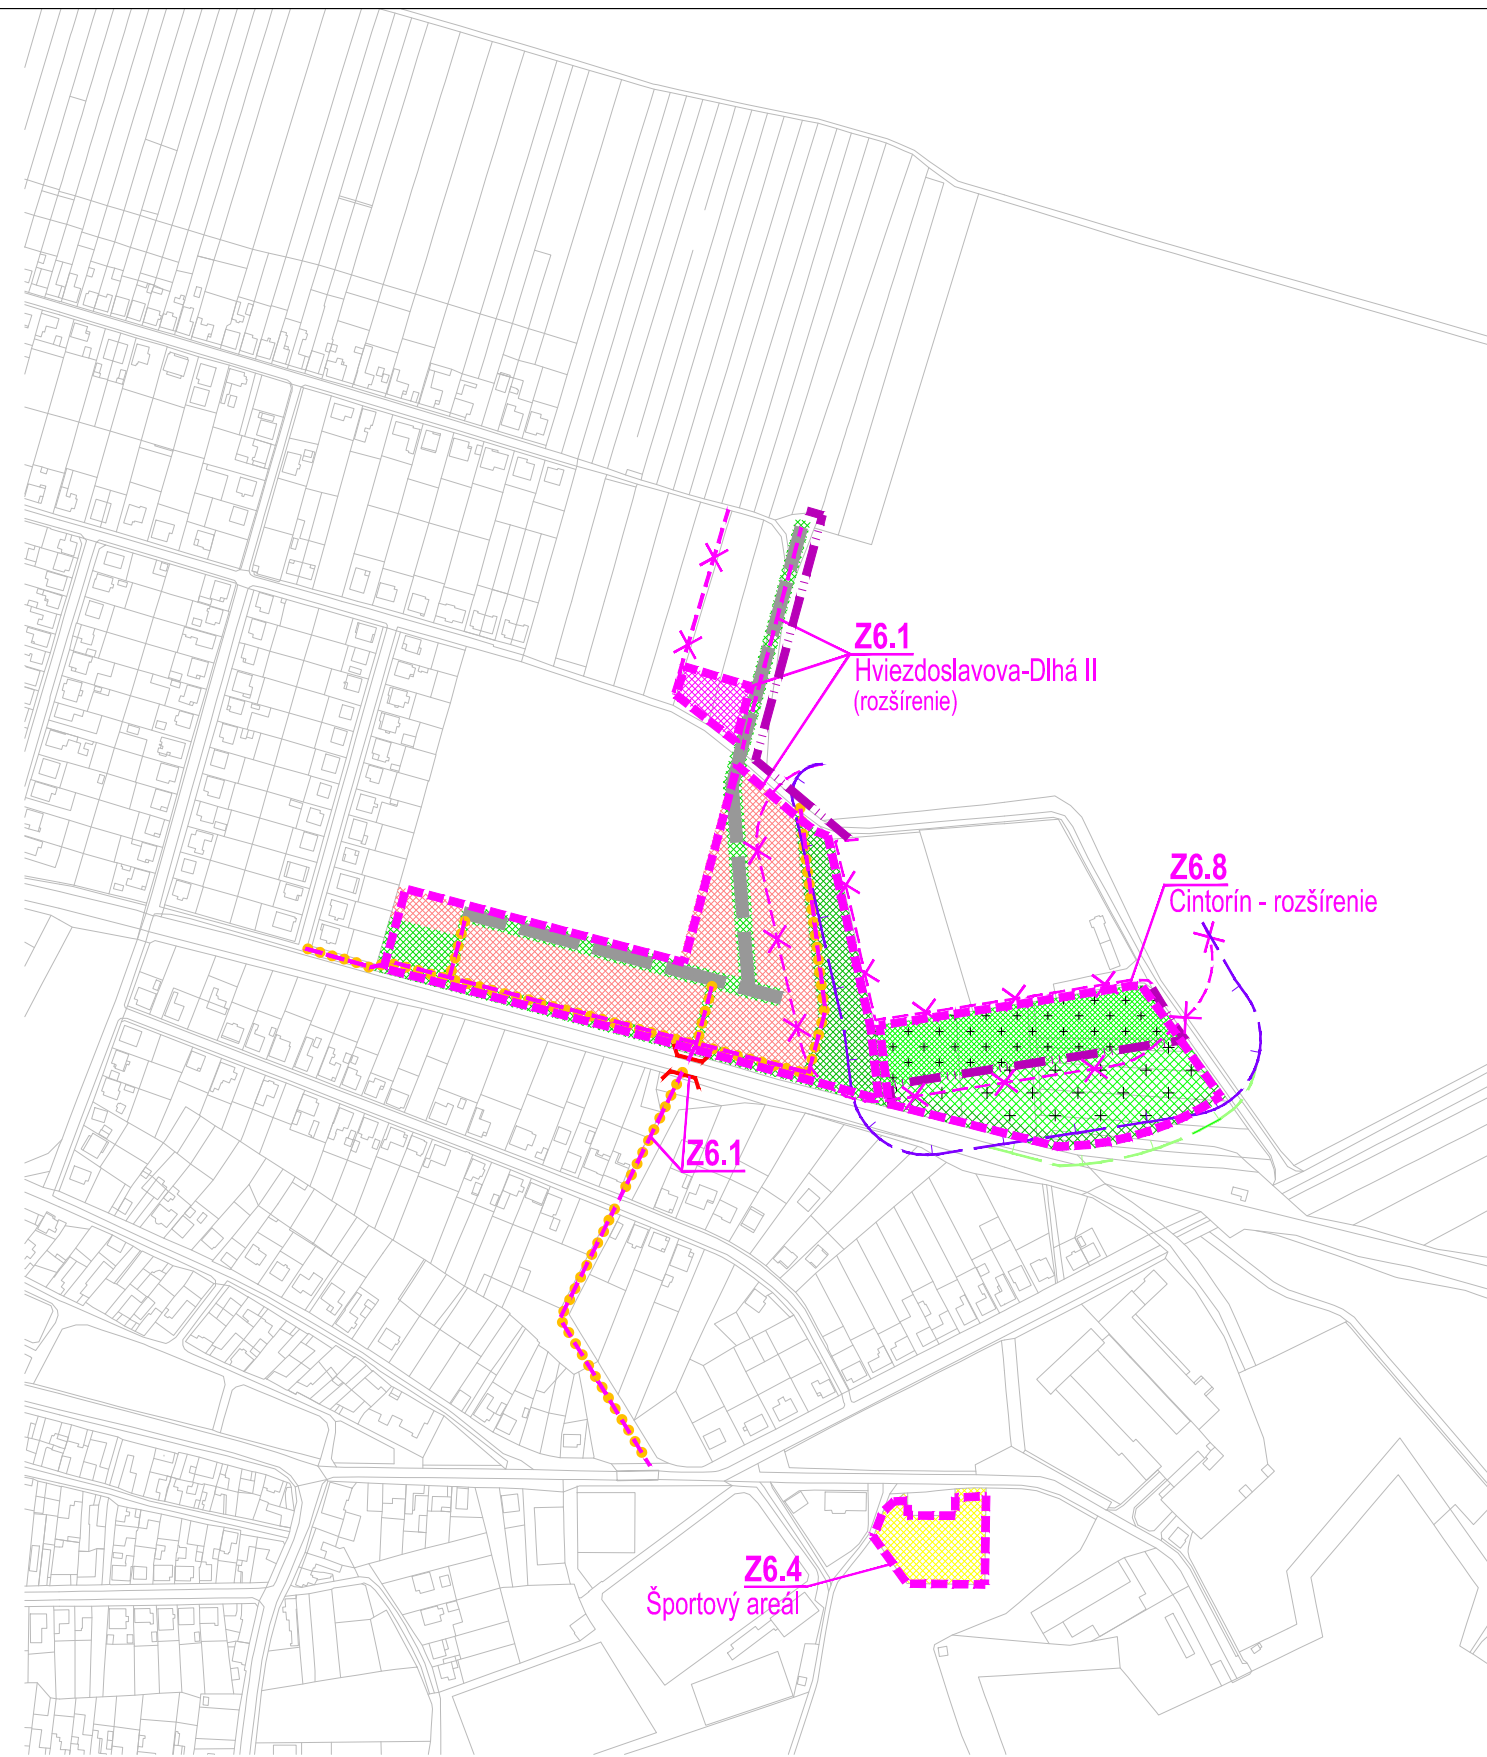


ZMENY A DOPLNKY 06/2022 - NÁVRH SEA

ÚPN-O LEOPOLDOV


objednávateľ MESTO LEOPOLDOV
spracovateľ Ing. arch. Eva Krupová
autorizovaný architekt SKA

NAVRHOVANÁ ZMENA spracované február 2023

KOMPLEXNÝ URBANISTICKÝ NÁVRH

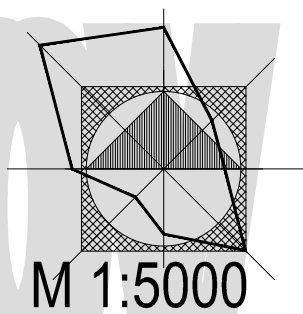

M 1:5000
B.03.a

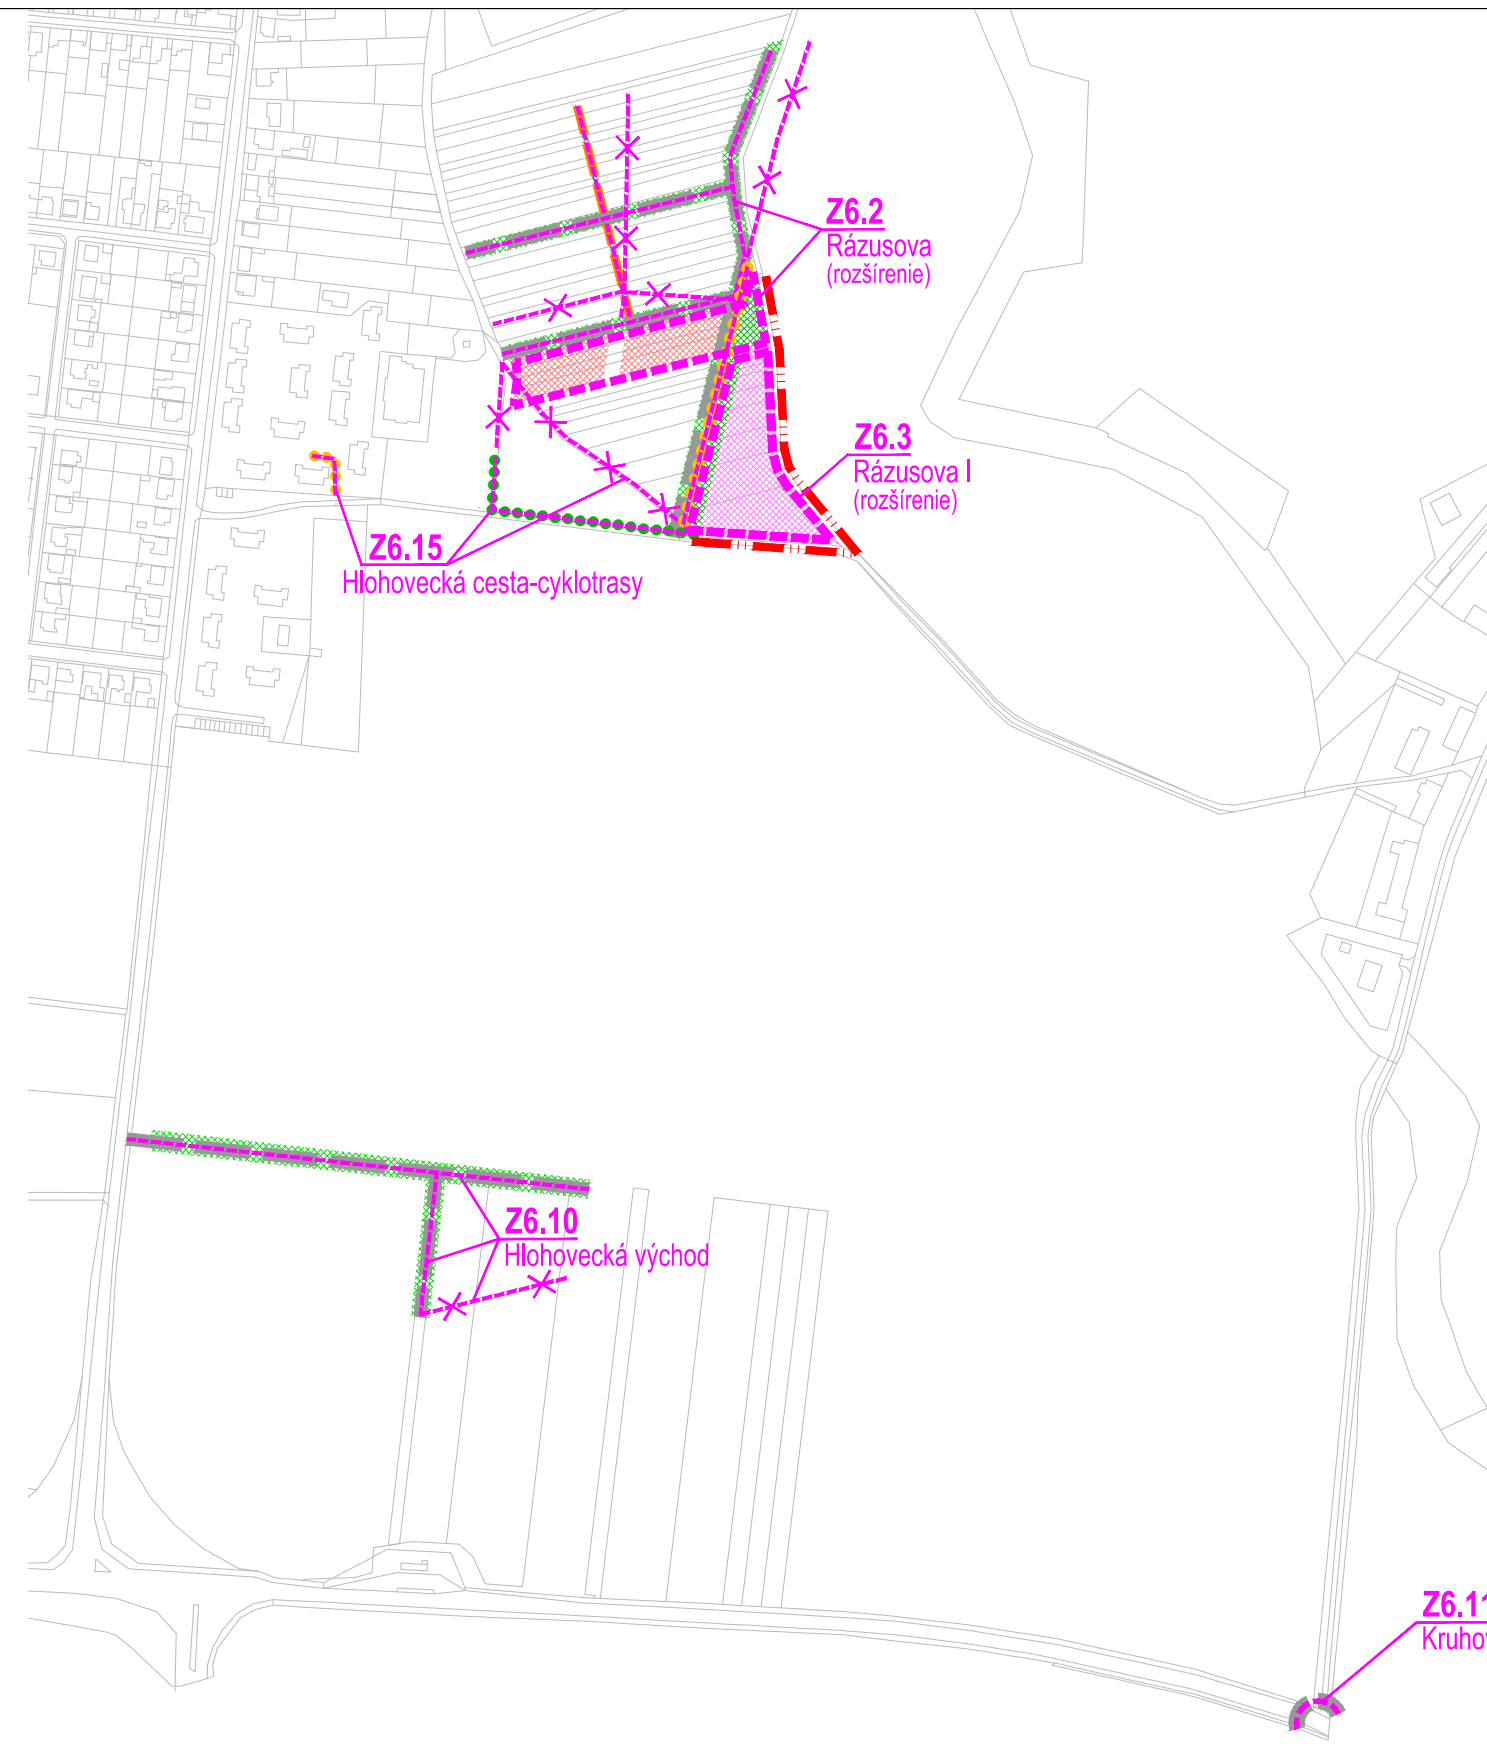


ZMENY A DOPLNKY 06/2022 - NÁVRH SEA

ÚPN-O LEOPOLDOV


objednávateľ MESTO LEOPOLDOV
spracovateľ Ing. arch. Eva Krupová
autorizovaný architekt SKA

NAVRHOVANÁ ZMENA spracované február 2023

KOMPLEXNÝ URBANISTICKÝ NÁVRH

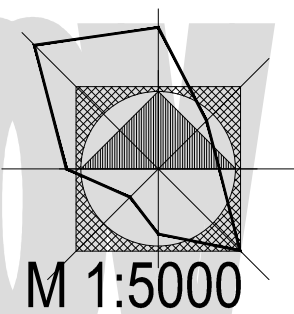

M 1:5000
B.03.b

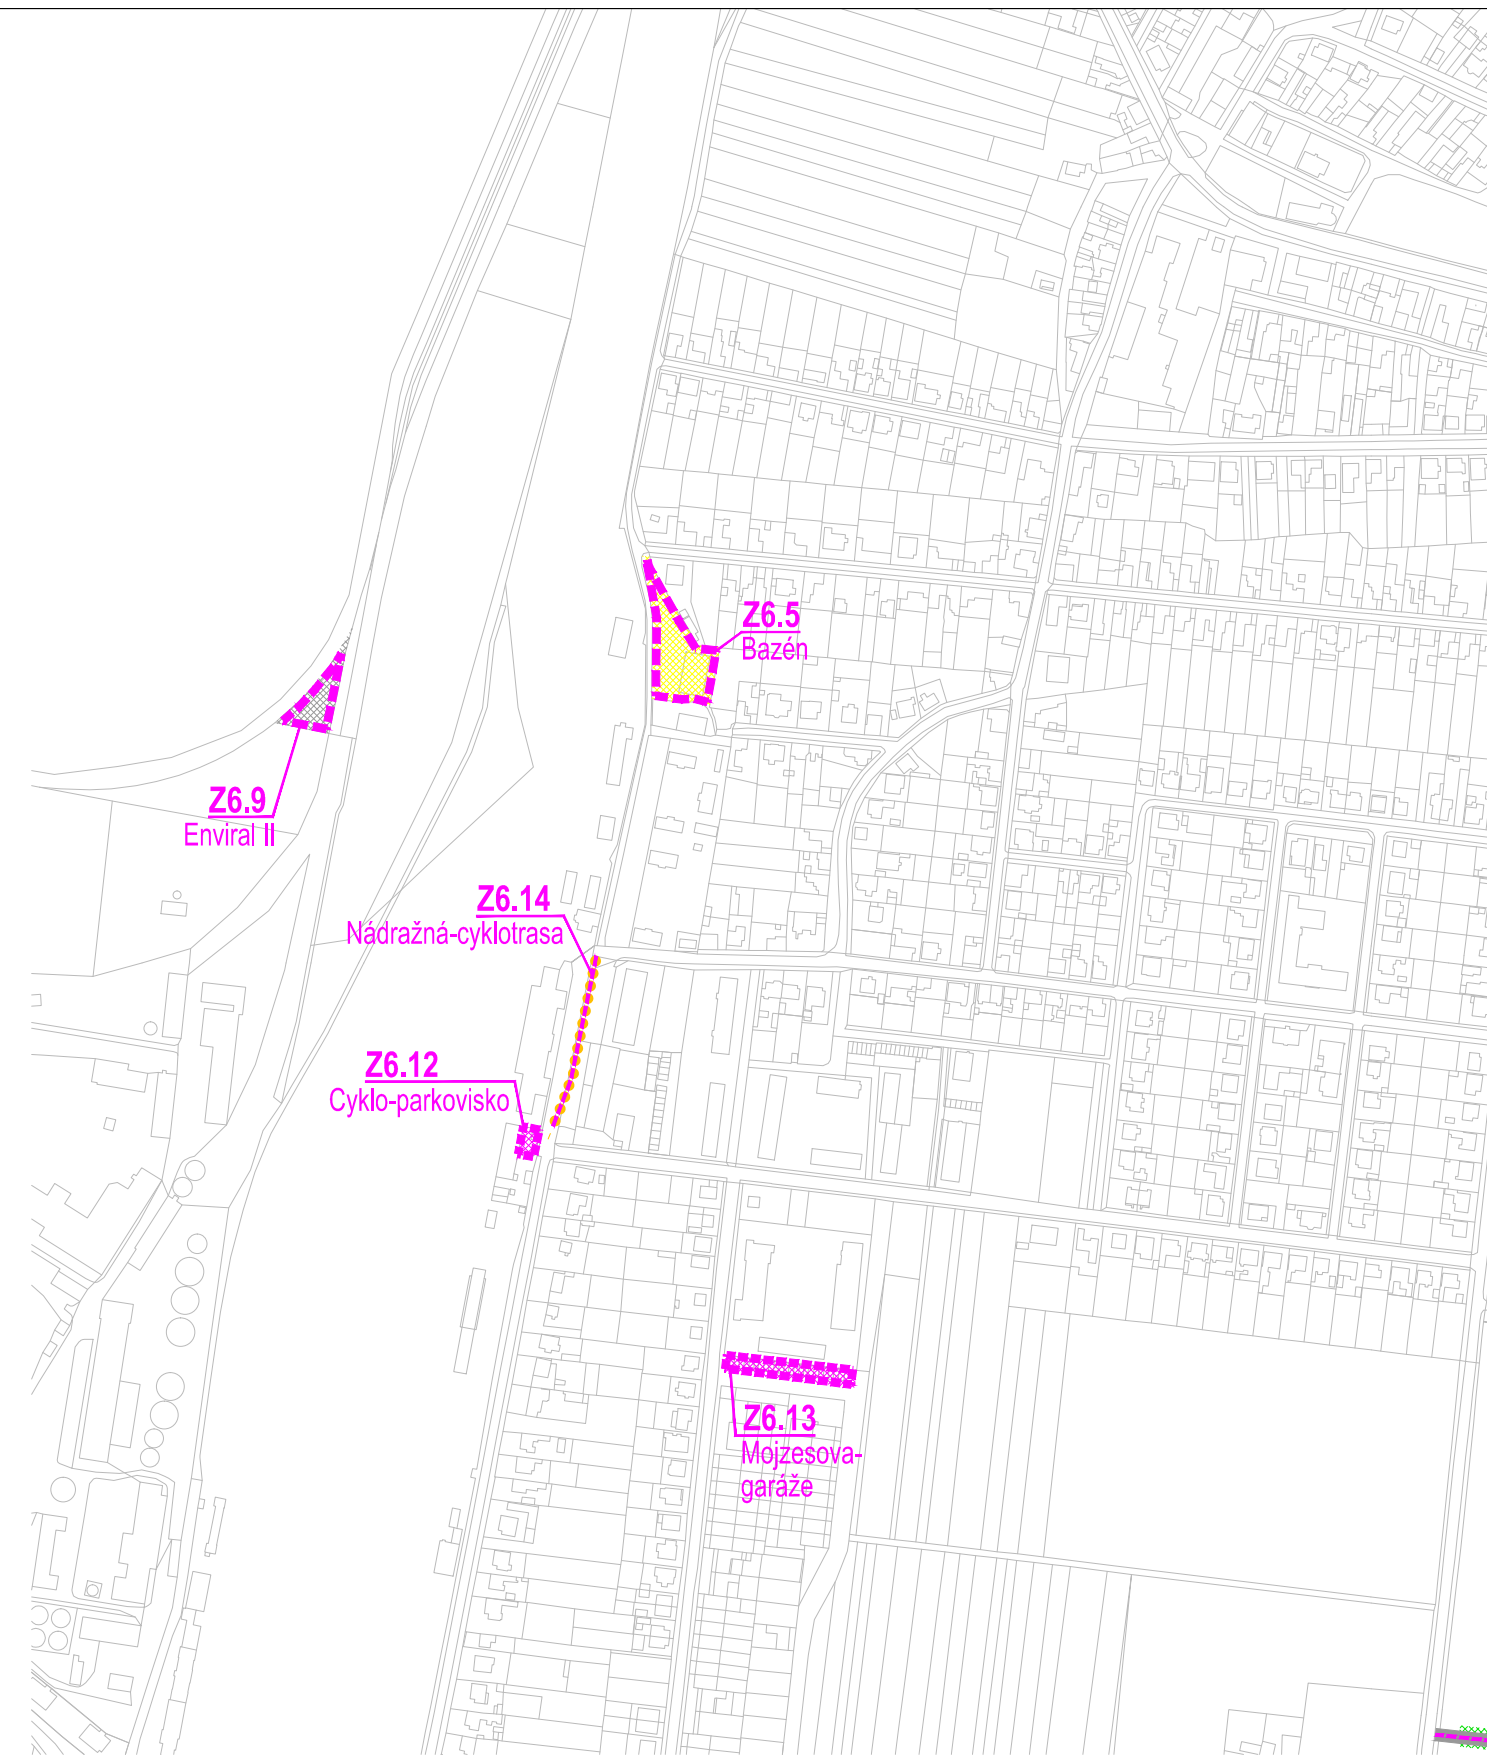


ZMENY A DOPLNKY 06/2022 - NÁVRH SEA

ÚPN-O LEOPOLDOV


objednávateľ MESTO LEOPOLDOV
spracovateľ Ing. arch. Eva Krupová
autorizovaný architekt SKA

NAVRHOVANÁ ZMENA spracované február 2023

KOMPLEXNÝ URBANISTICKÝ NÁVRH

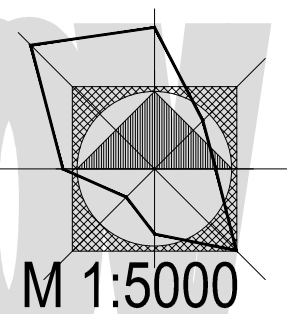

M 1:5000
B.03.c

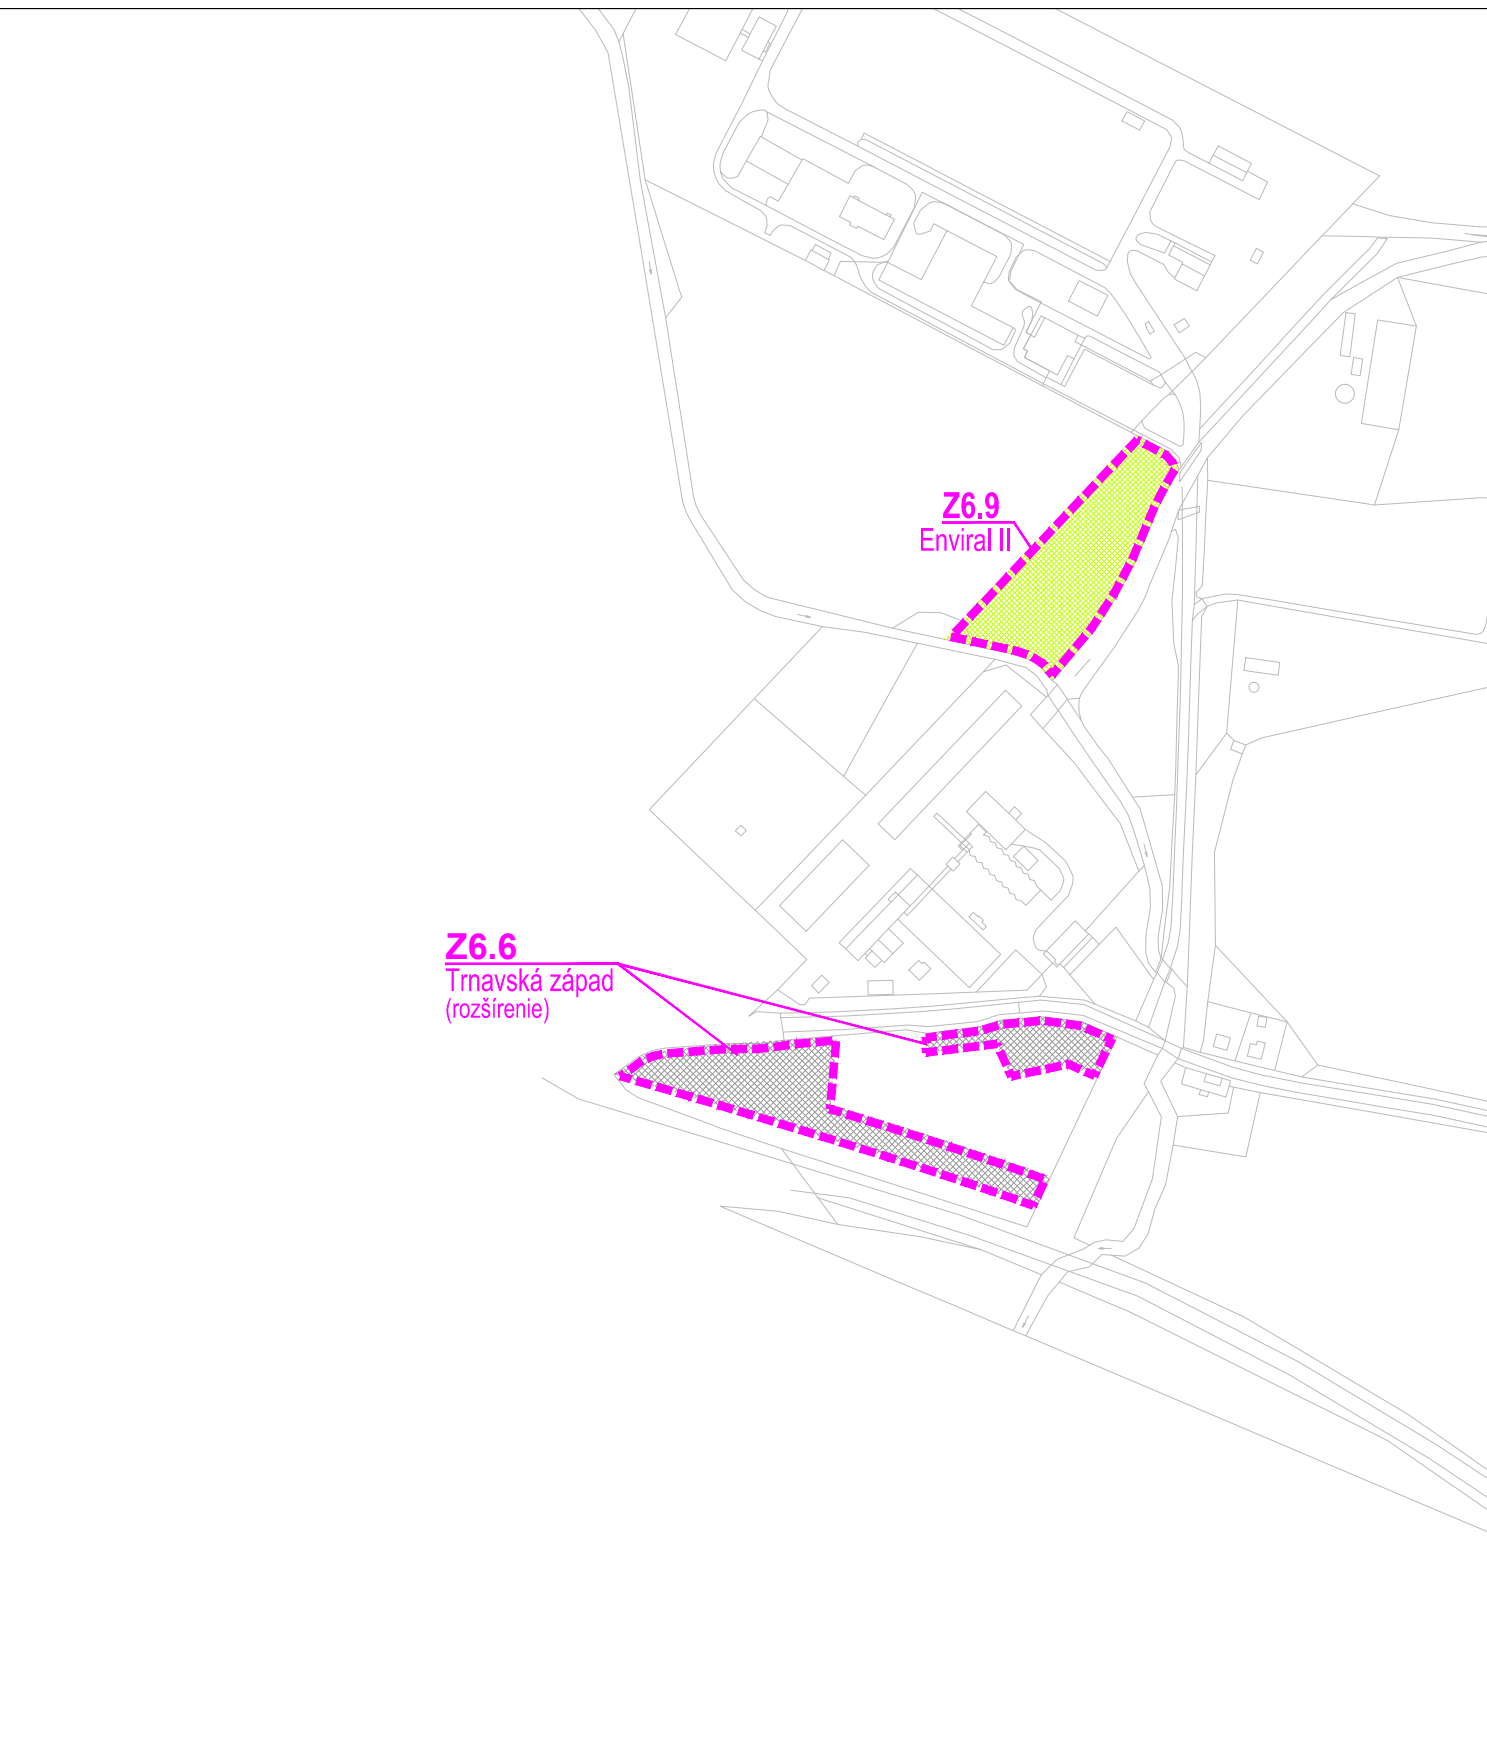


ZMENY A DOPLNKY 06/2022 - NÁVRH SEA

ÚPN-O LEOPOLDOV

objednávateľ MESTO LEOPOLDOV
spracovateľ Ing. arch. Eva Krupová
autorizovaný architekt SKA

NAVRHOVANÁ ZMENA spracované február 2023

KOMPLEXNÝ URBANISTICKÝ NÁVRH

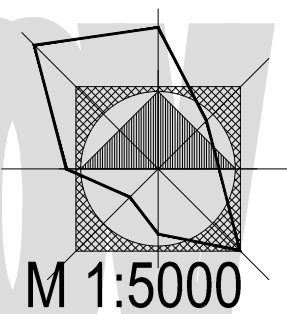

M 1:5000
B.03.d




ZMENY A DOPLNKY 06/2022 - NÁVRH SEA

ÚPN-O LEOPOLDOV

objednávateľ MESTO LEOPOLDOV
spracovateľ Ing. arch. Eva Krupová
autorizovaný architekt SKA

NAVRHOVANÁ ZMENA spracované február 2023

KOMPLEXNÝ URBANISTICKÝ NÁVRH

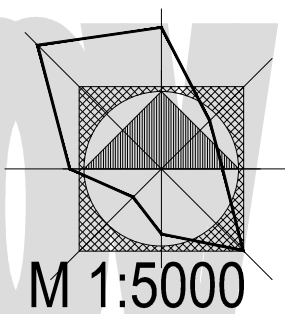

M 1:5000
B.03.e