




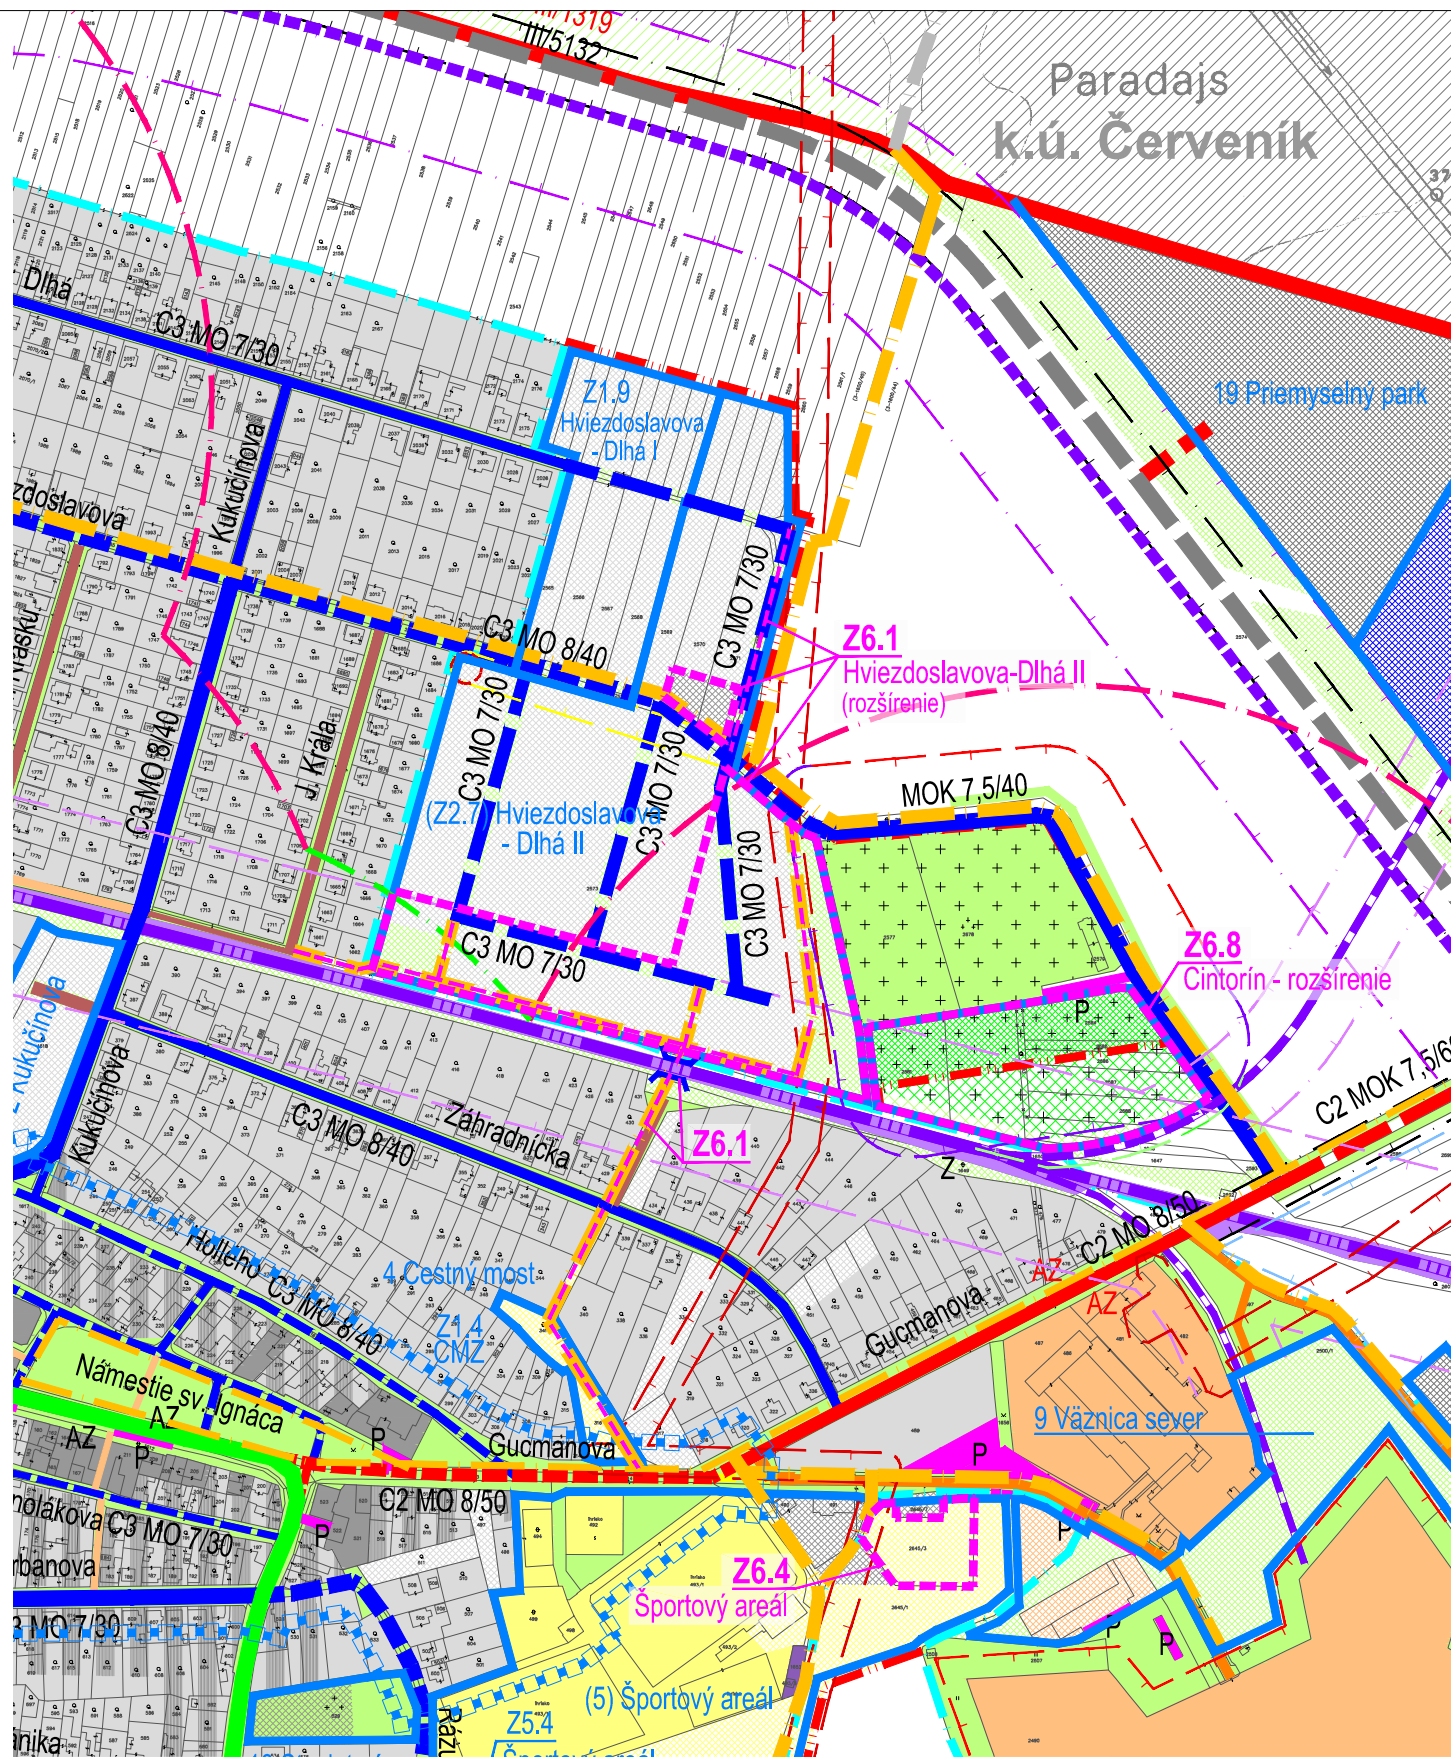


ZMENY A DOPLNKY 06/2022 - NÁVRH SEA
ÚPN-O LEOPOLDV
objednávateľ MESTO LEOPOLDV
spracovateľ Ing. arch. Eva Krupová
autorizovaný architekt SKA
spracované február 2023
NÁVRH DOPRAVY
M 1:5000
B.04.a

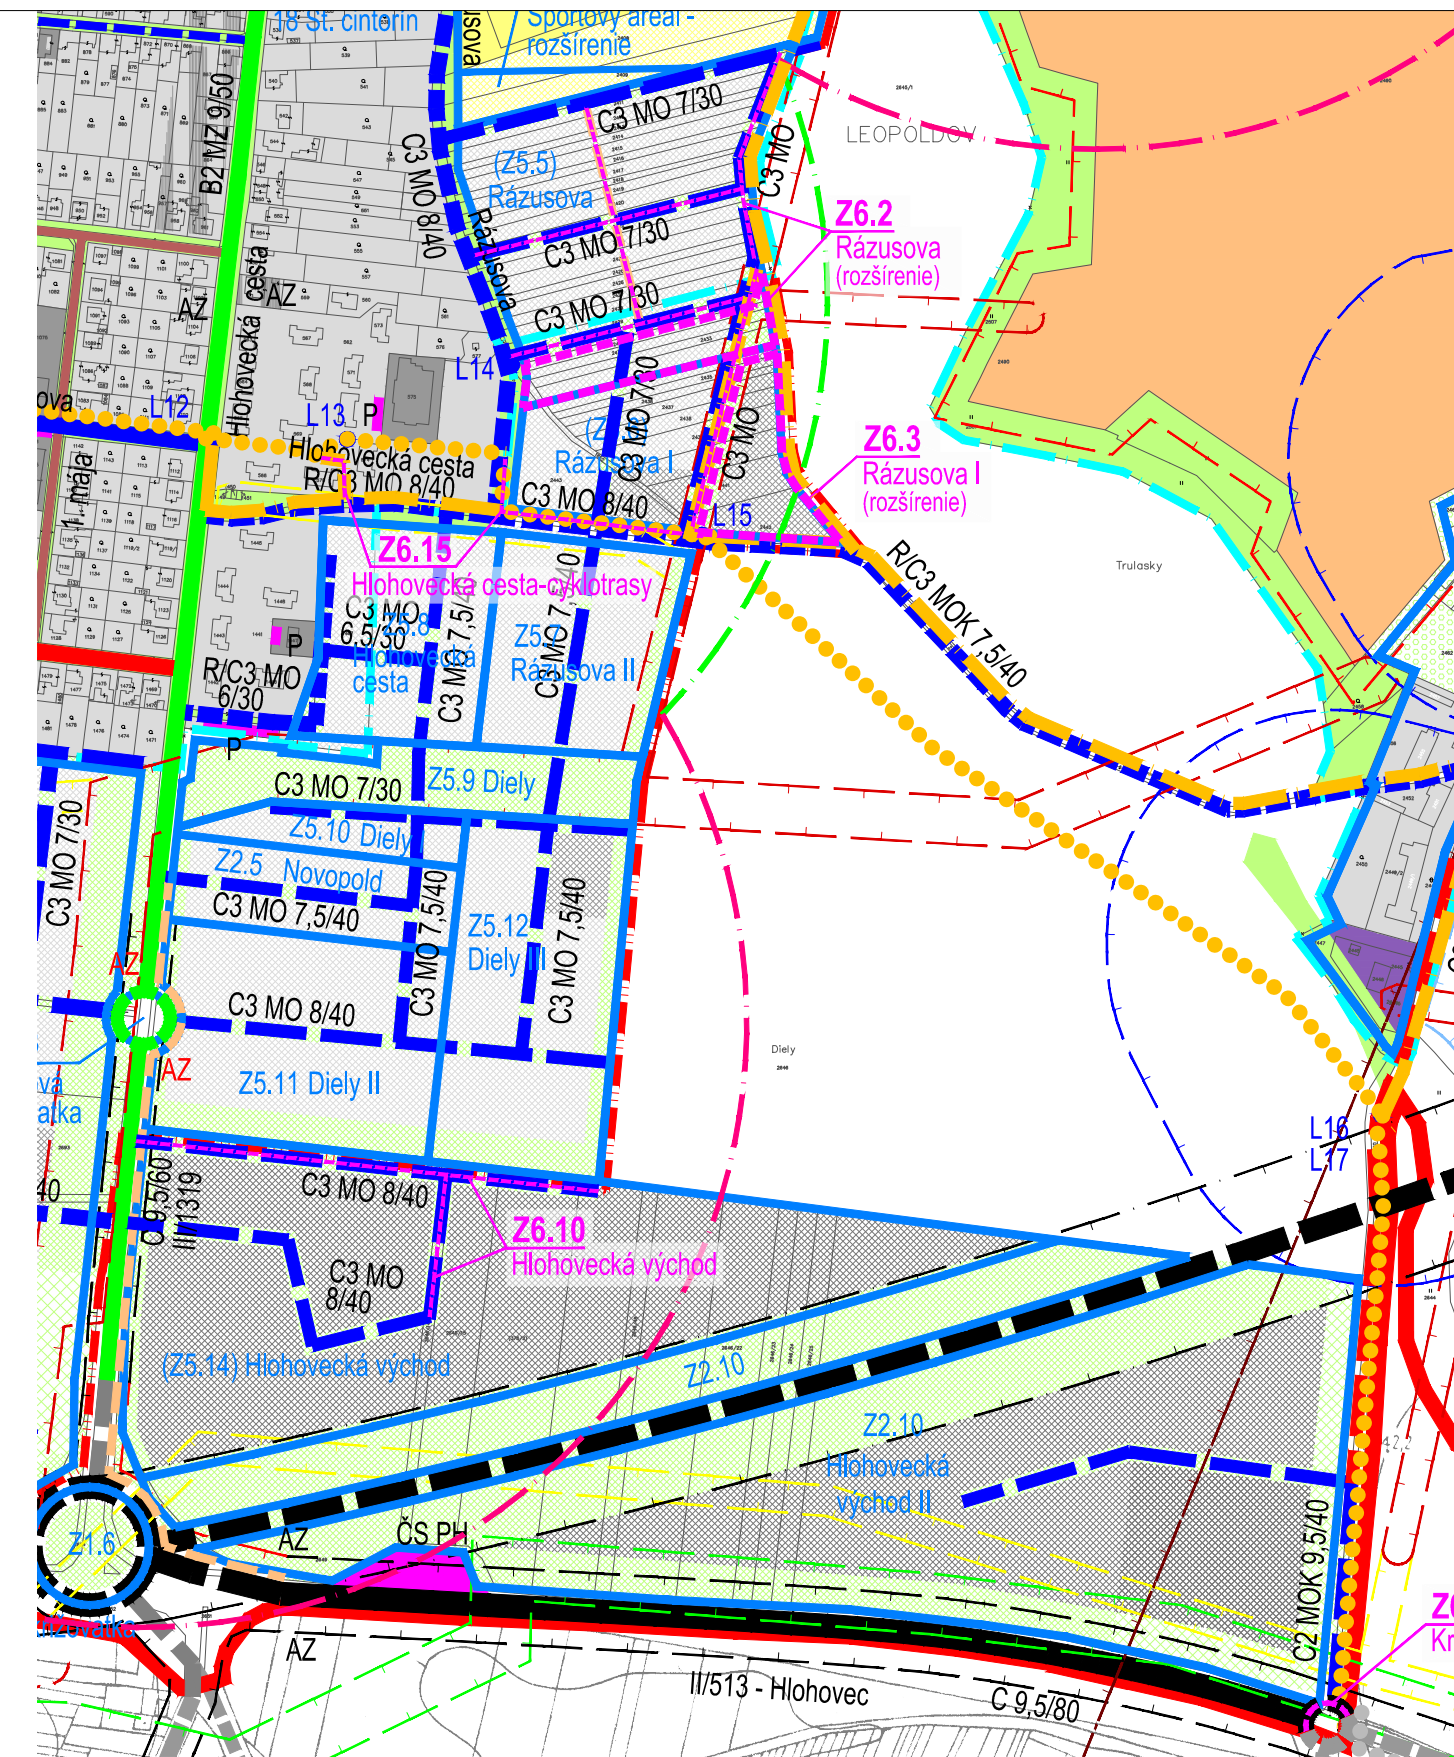


ZMENY A DOPLNKY 06/2022 - NÁVRH SEA
ÚPN-O LEOPOLDV
objednávateľ MESTO LEOPOLDV
spracovateľ Ing. arch. Eva Krupová
autorizovaný architekt SKA
spracované február 2023
NÁVRH DOPRAVY
M 1:5000
B.04.b

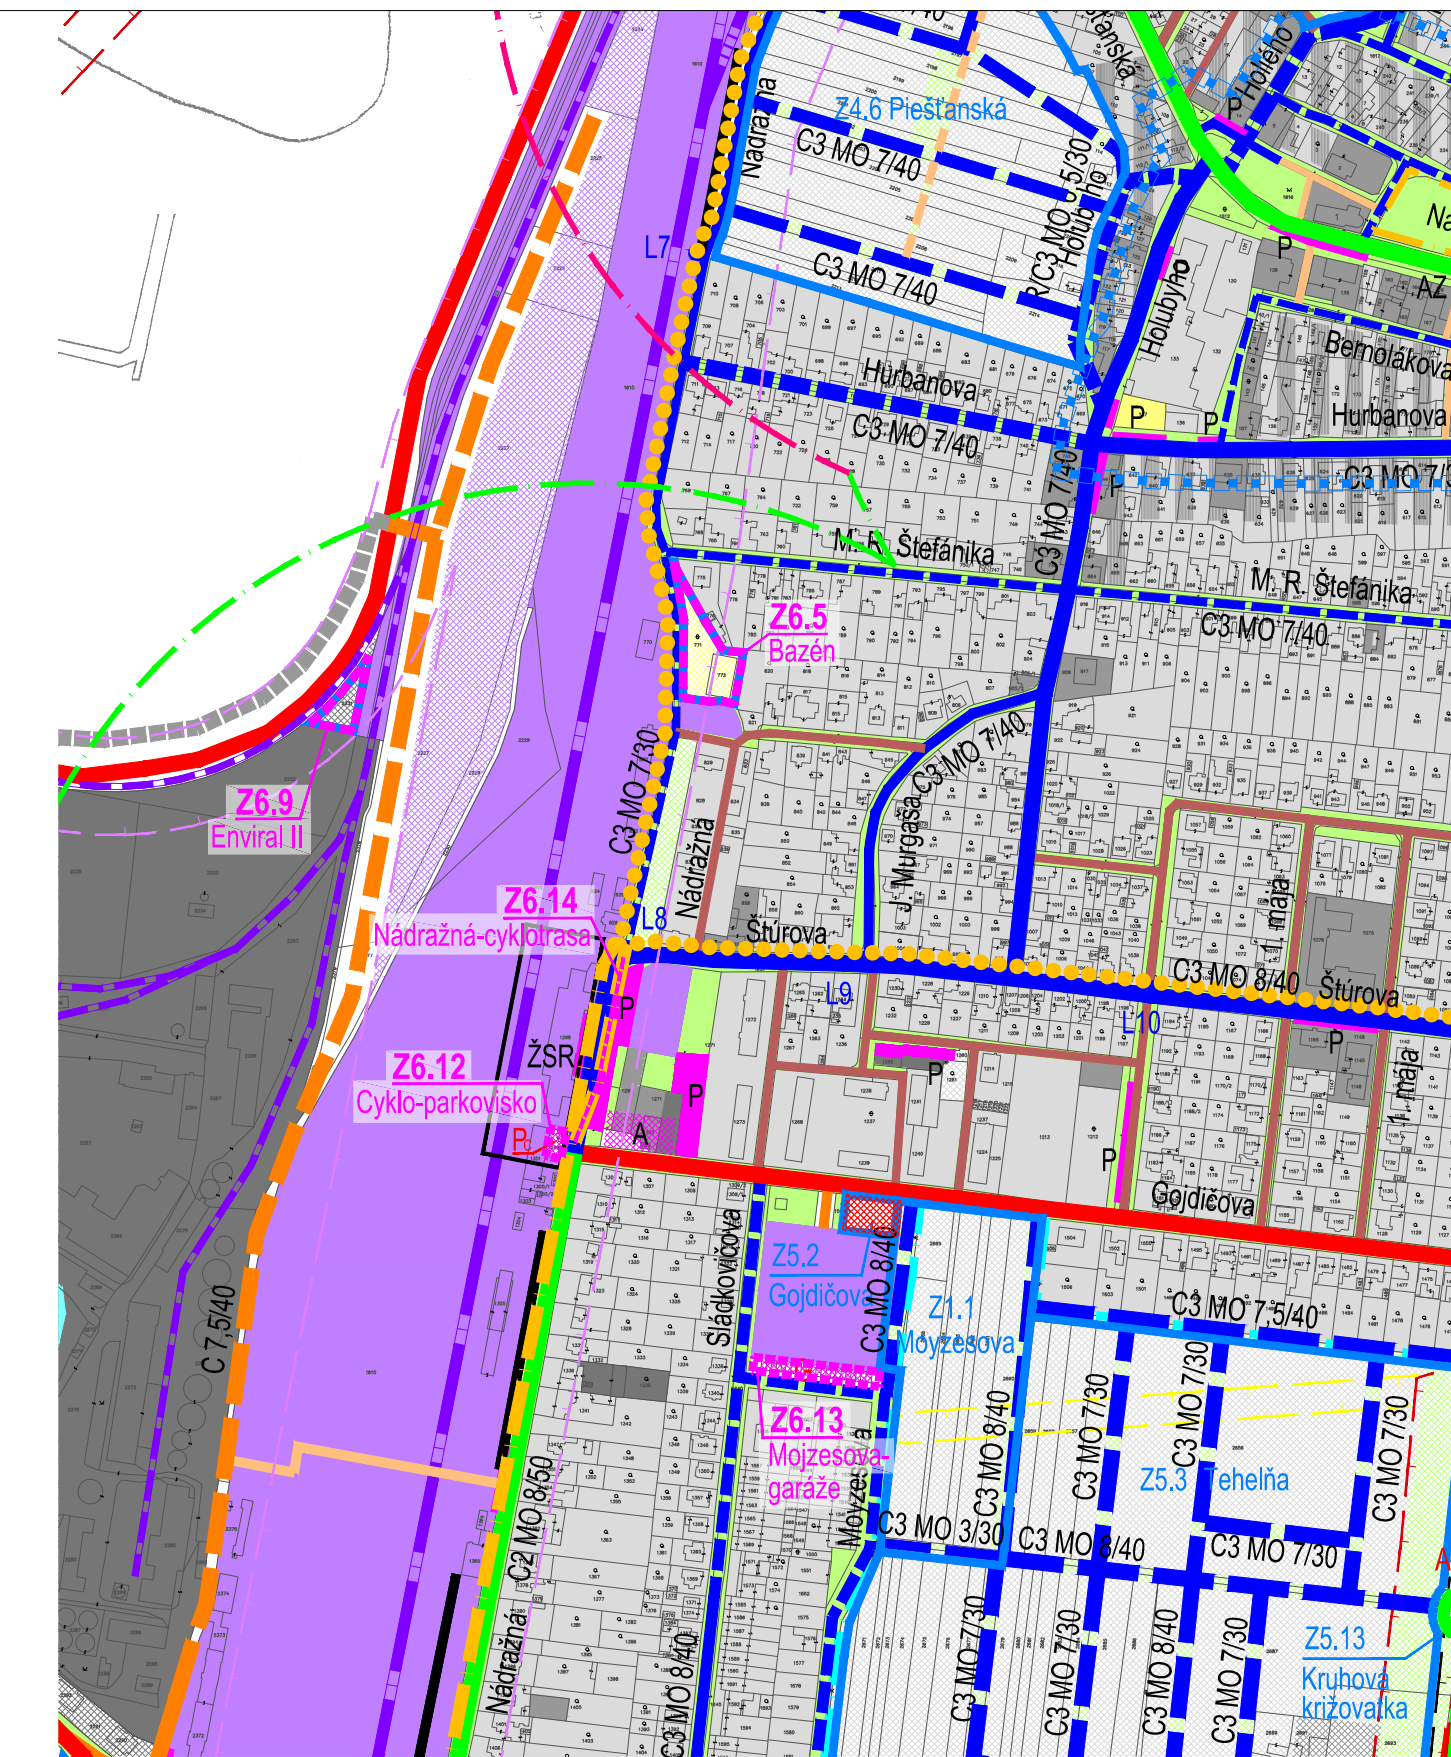


ZMENY A DOPLNKY 06/2022 - NÁVRH SEA
ÚPN-O LEOPOLDV
objednávateľ MESTO LEOPOLDV
spracovateľ Ing. arch. Eva Krupová
autorizovaný architekt SKA
spracované február 2023
NÁVRH DOPRAVY
M 1:5000
B.04.c

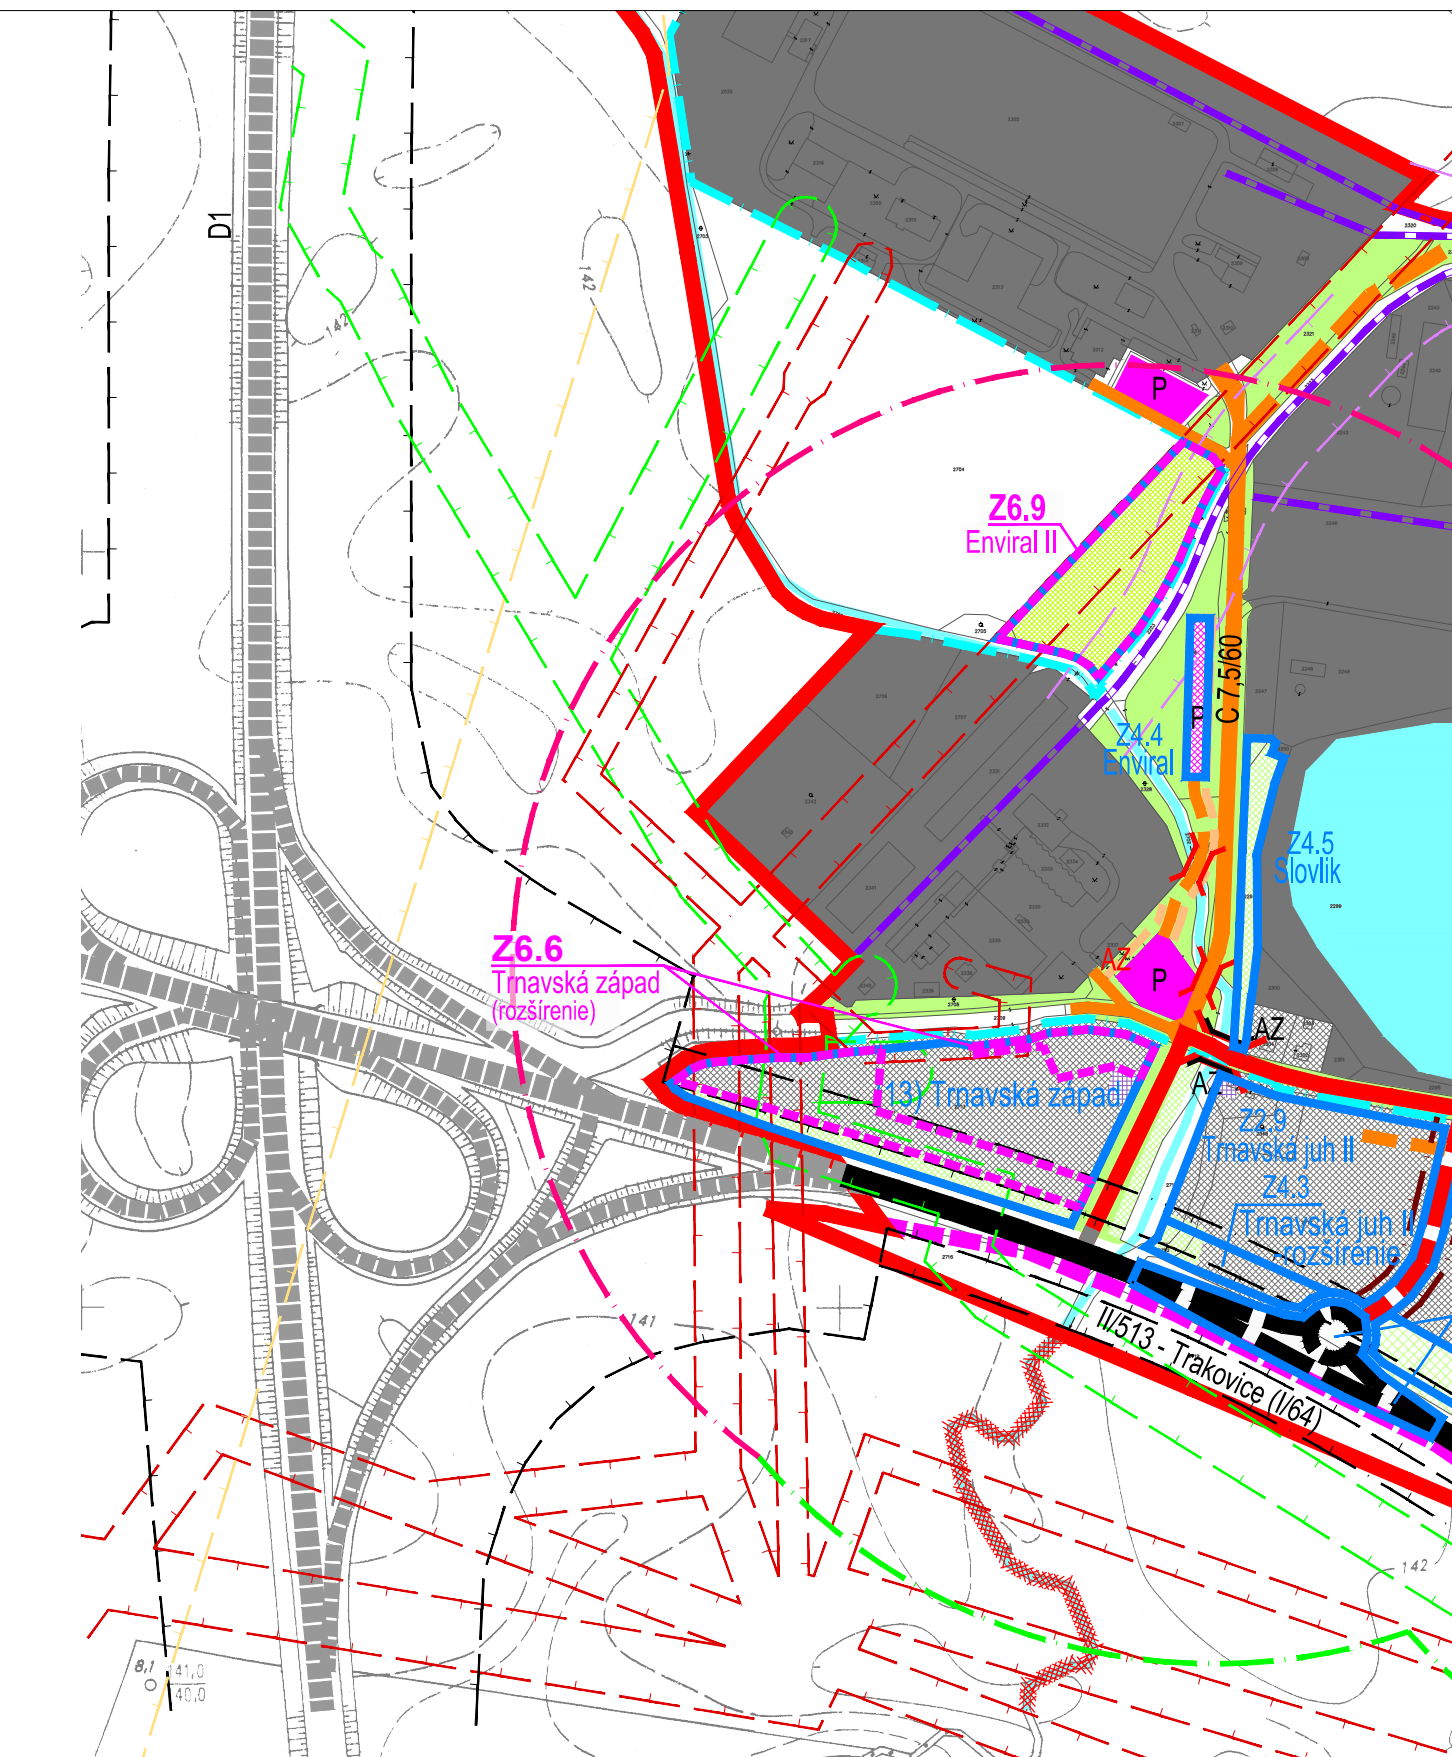


ZMENY A DOPLNKY 06/2022 - NÁVRH SEA
ÚPN-O LEOPOLDV
objednávateľ MESTO LEOPOLDV
spracovateľ Ing. arch. Eva Krupová
autorizovaný architekt SKA
spracované február 2023
NÁVRH DOPRAVY
M 1:5000
B.04.d

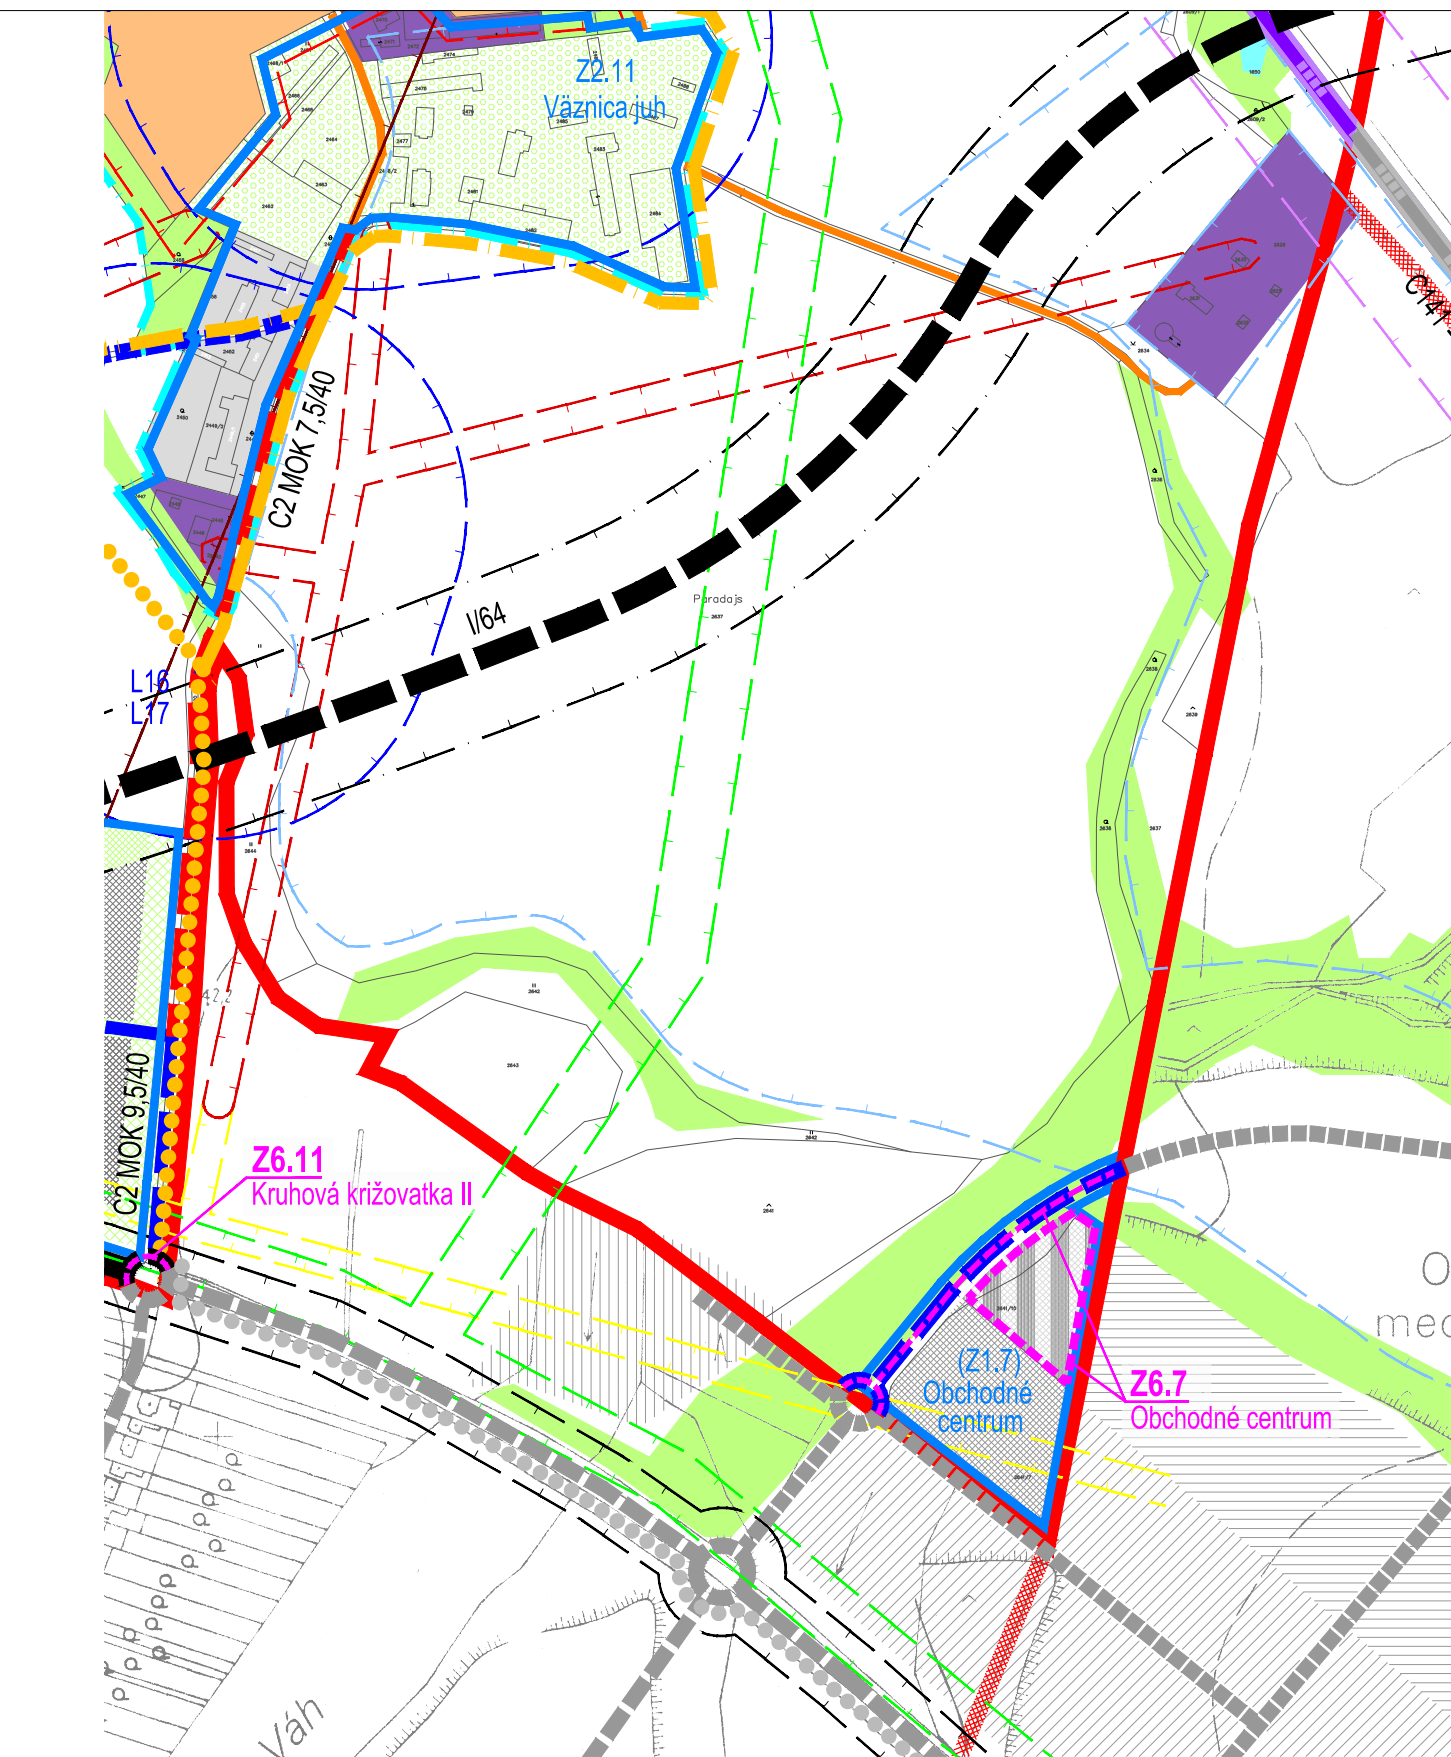

ZMENY A DOPLNKY 06/2022 - NÁVRH SEA
ÚPN-O LEOPOLDV
objednávateľ MESTO LEOPOLDV
spracovateľ Ing. arch. Eva Krupová
autorizovaný architekt SKA
spracované február 2023
NÁVRH DOPRAVY
M 1:5000
B.04.e

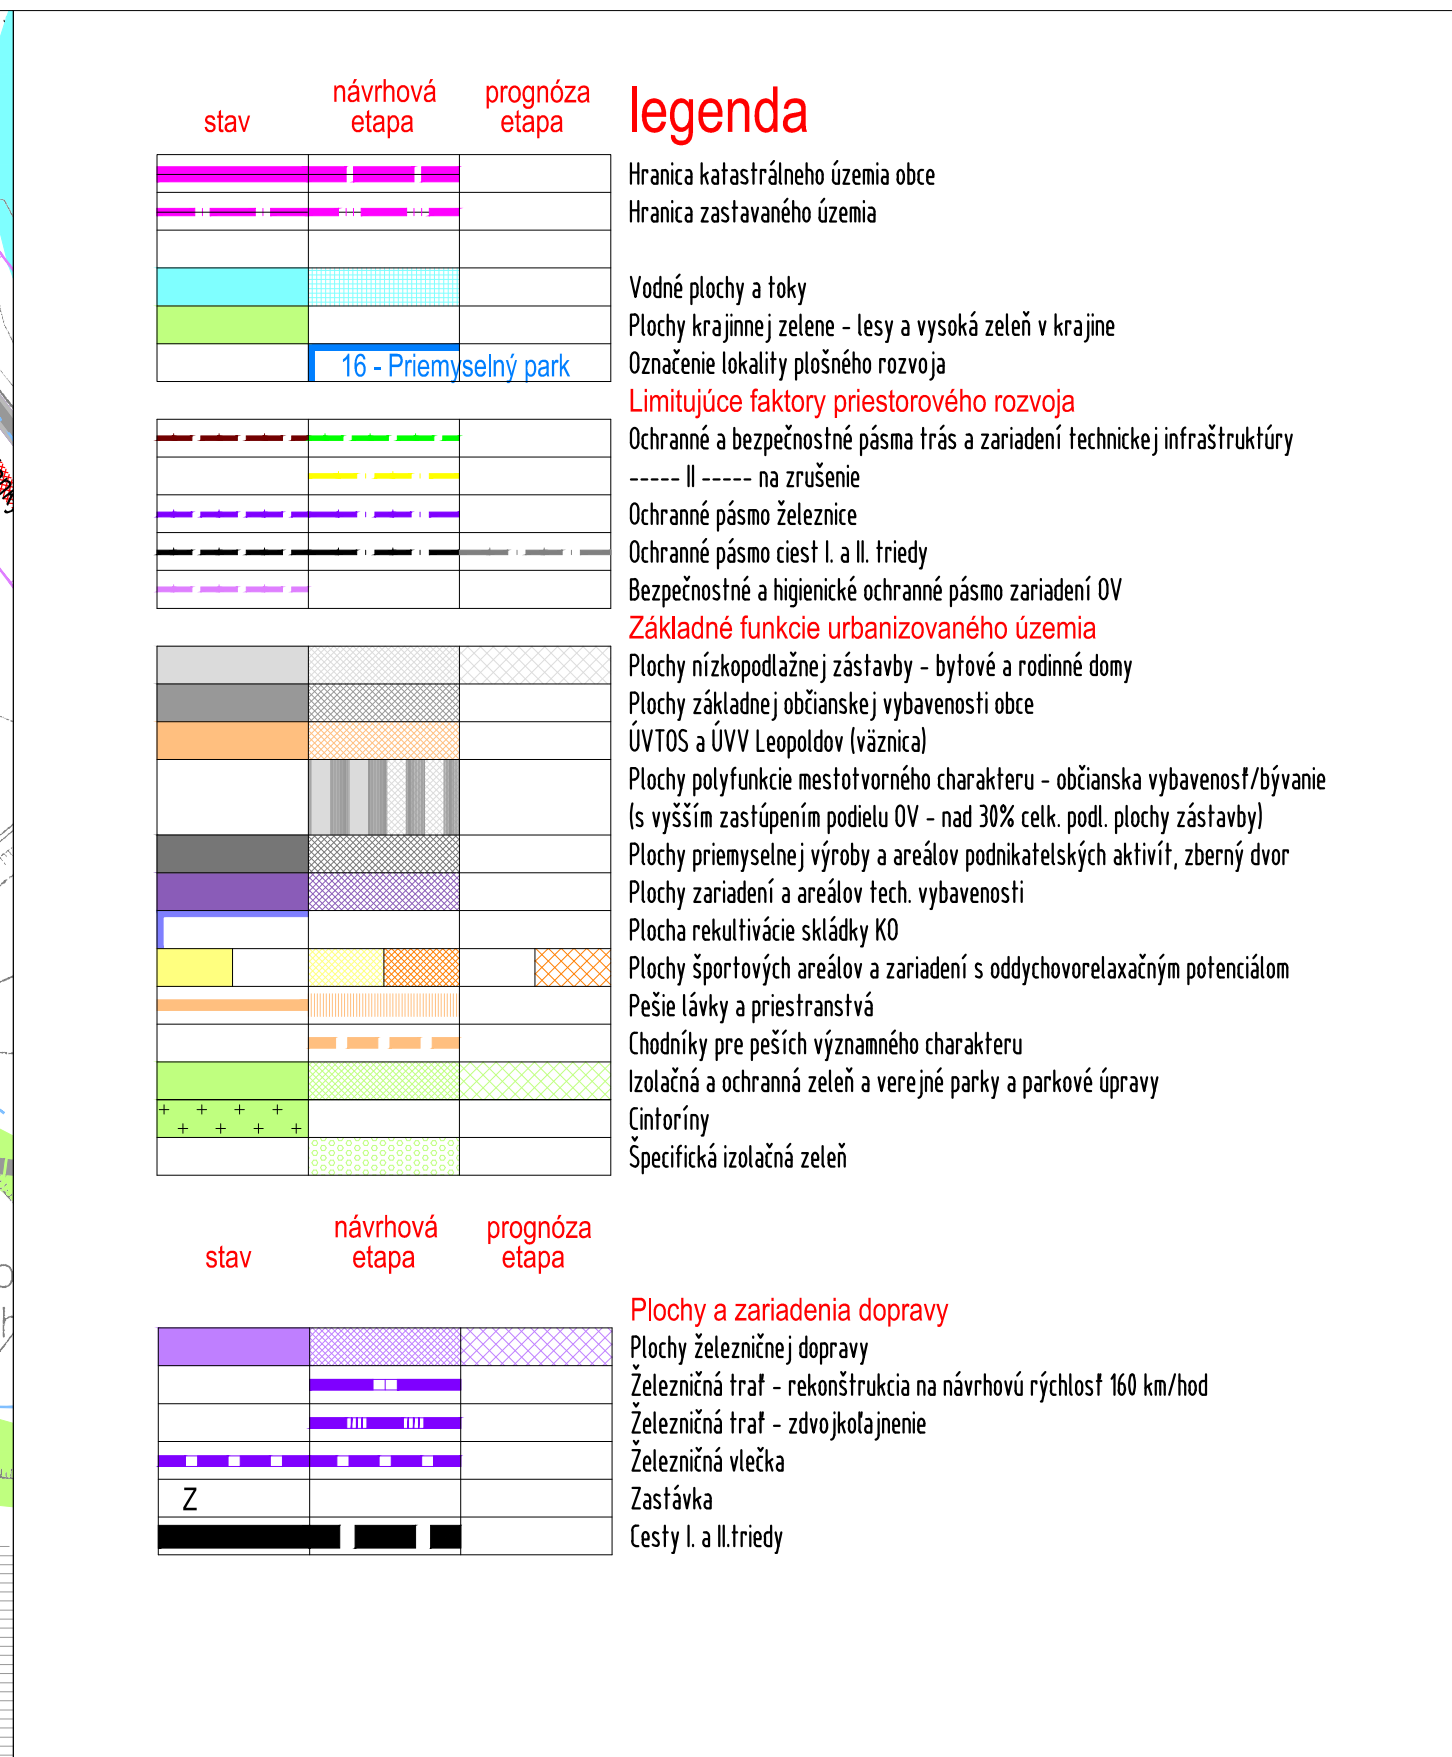

ZMENY A DOPLNKY 06/2022 - NÁVRH SEA
ÚPN-O LEOPOLDV
objednávateľ MESTO LEOPOLDV
spracovateľ Ing. arch. Eva Krupová
autorizovaný architekt SKA
spracované február 2023
NÁVRH DOPRAVY
M 1:5000
B.04

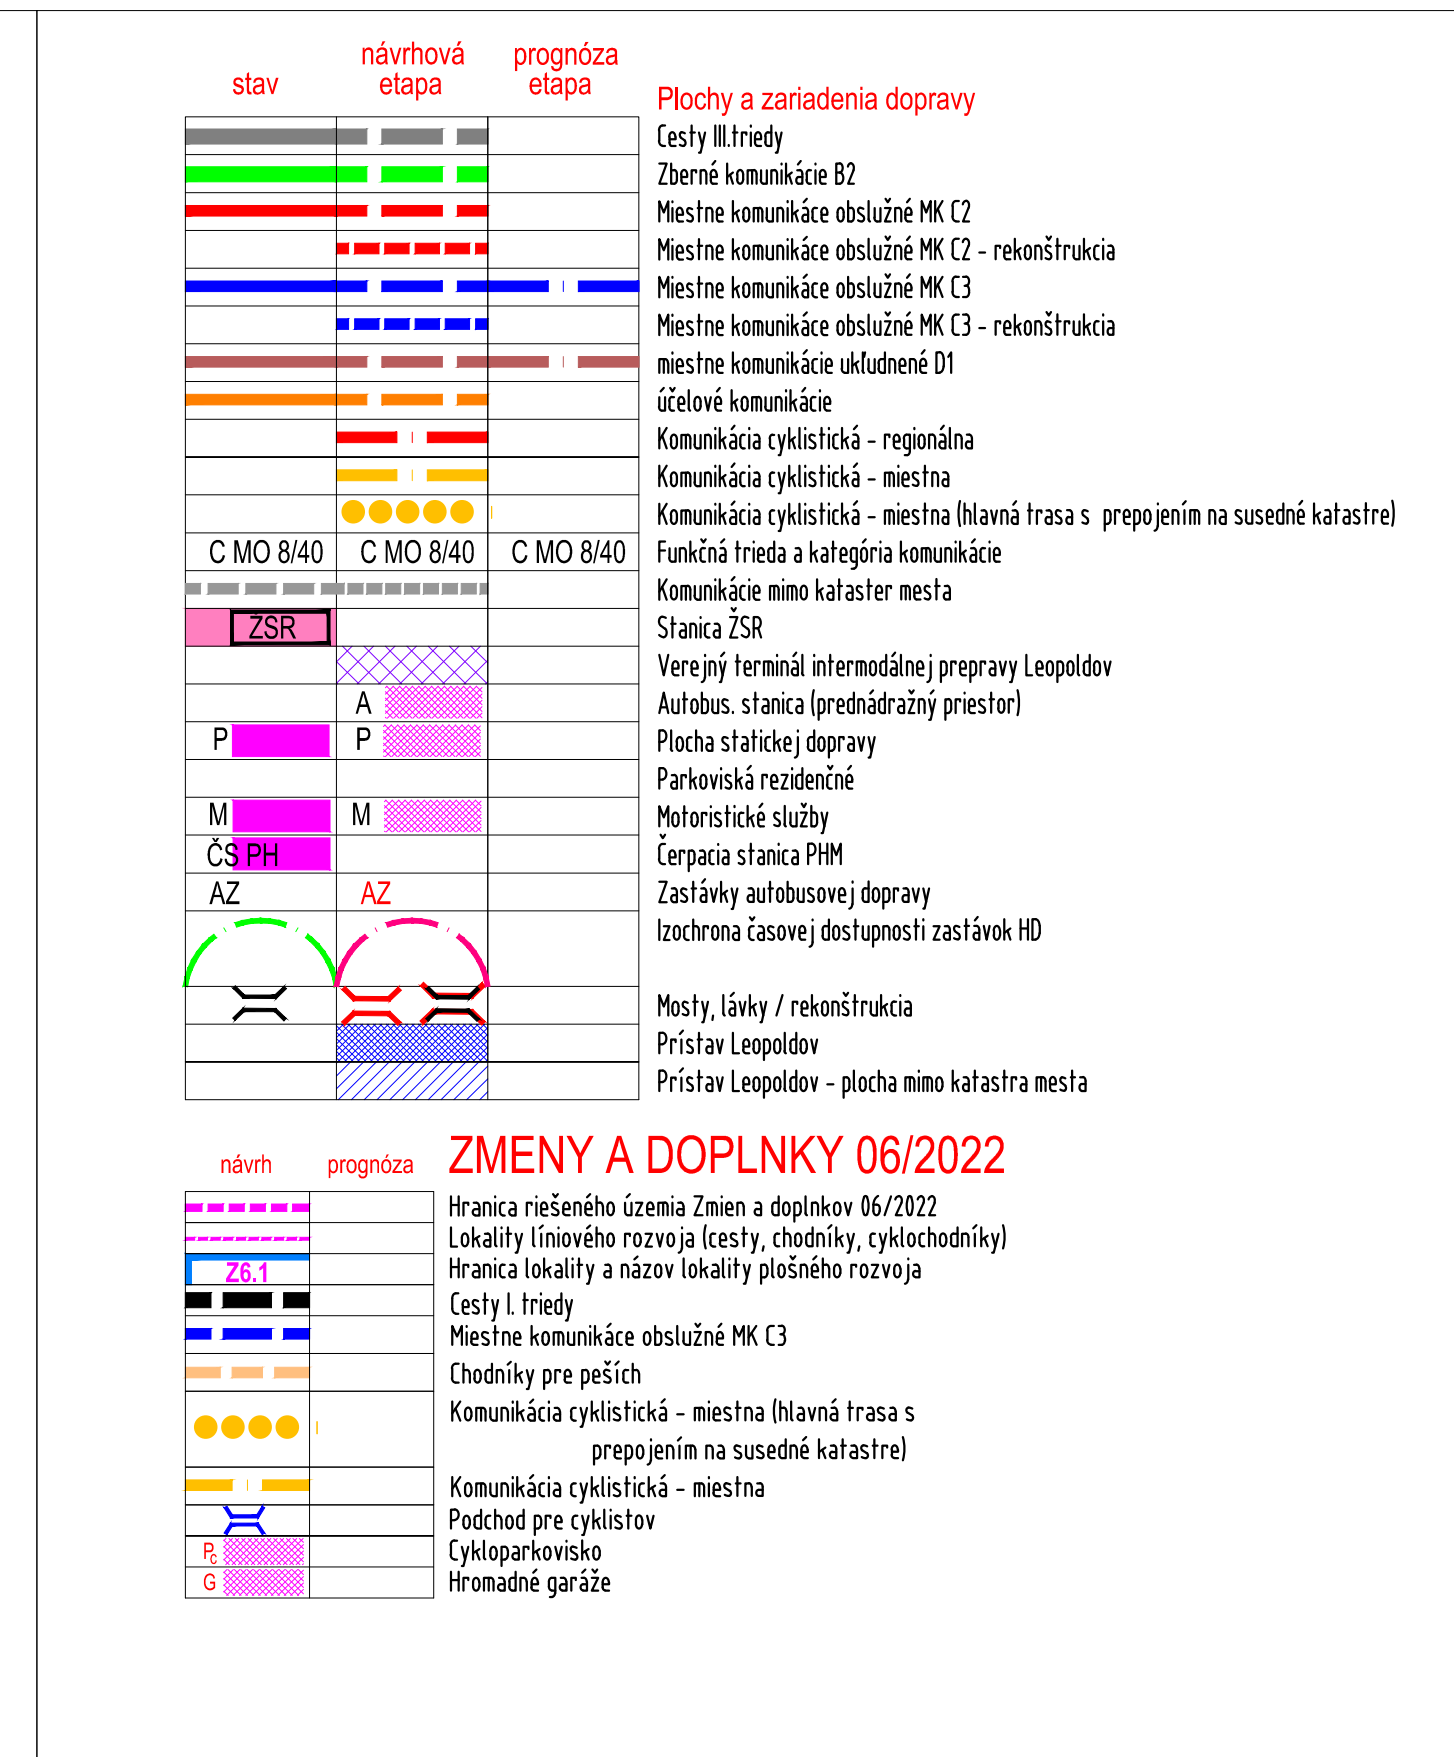

ZMENY A DOPLNKY 06/2022 - NÁVRH SEA
ÚPN-O LEOPOLDV
objednávateľ MESTO LEOPOLDV
spracovateľ Ing. arch. Eva Krupová
autorizovaný architekt SKA
spracované február 2023
NÁVRH DOPRAVY
M 1:5000
B.04