



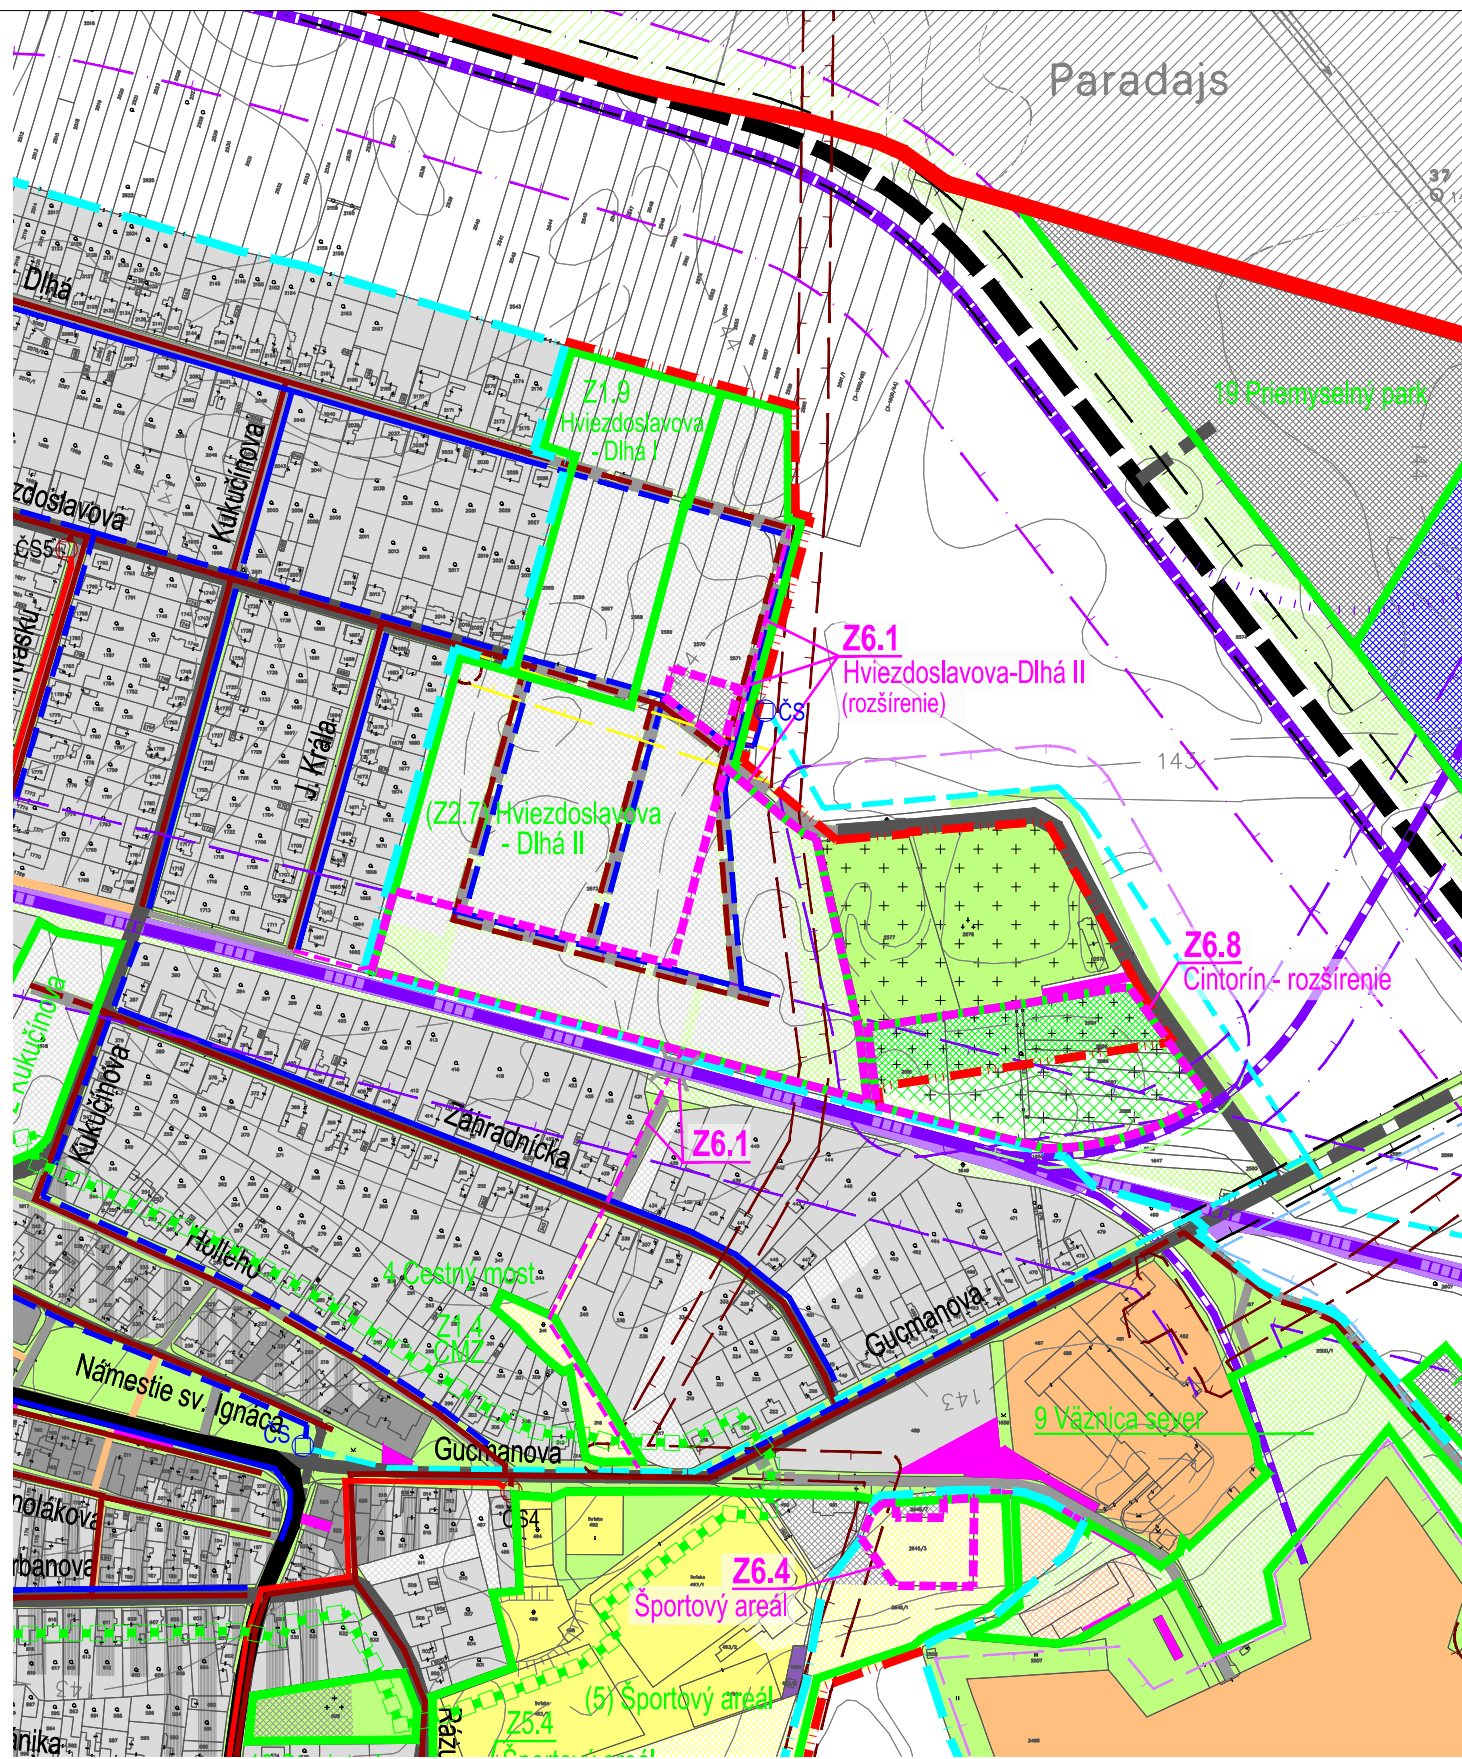


ZMENY A DOPLNKY 06/2022 - NÁVRH SEA
ÚPN-O LEOPOLDOV
objednávateľ MESTO LEOPOLDOV
spracovateľ Ing. arch. Eva Krupová
autorizovaný architekt SKA február 2023
spracované M 1:5000
NÁVRH KANALIZÁCIE B.05.a

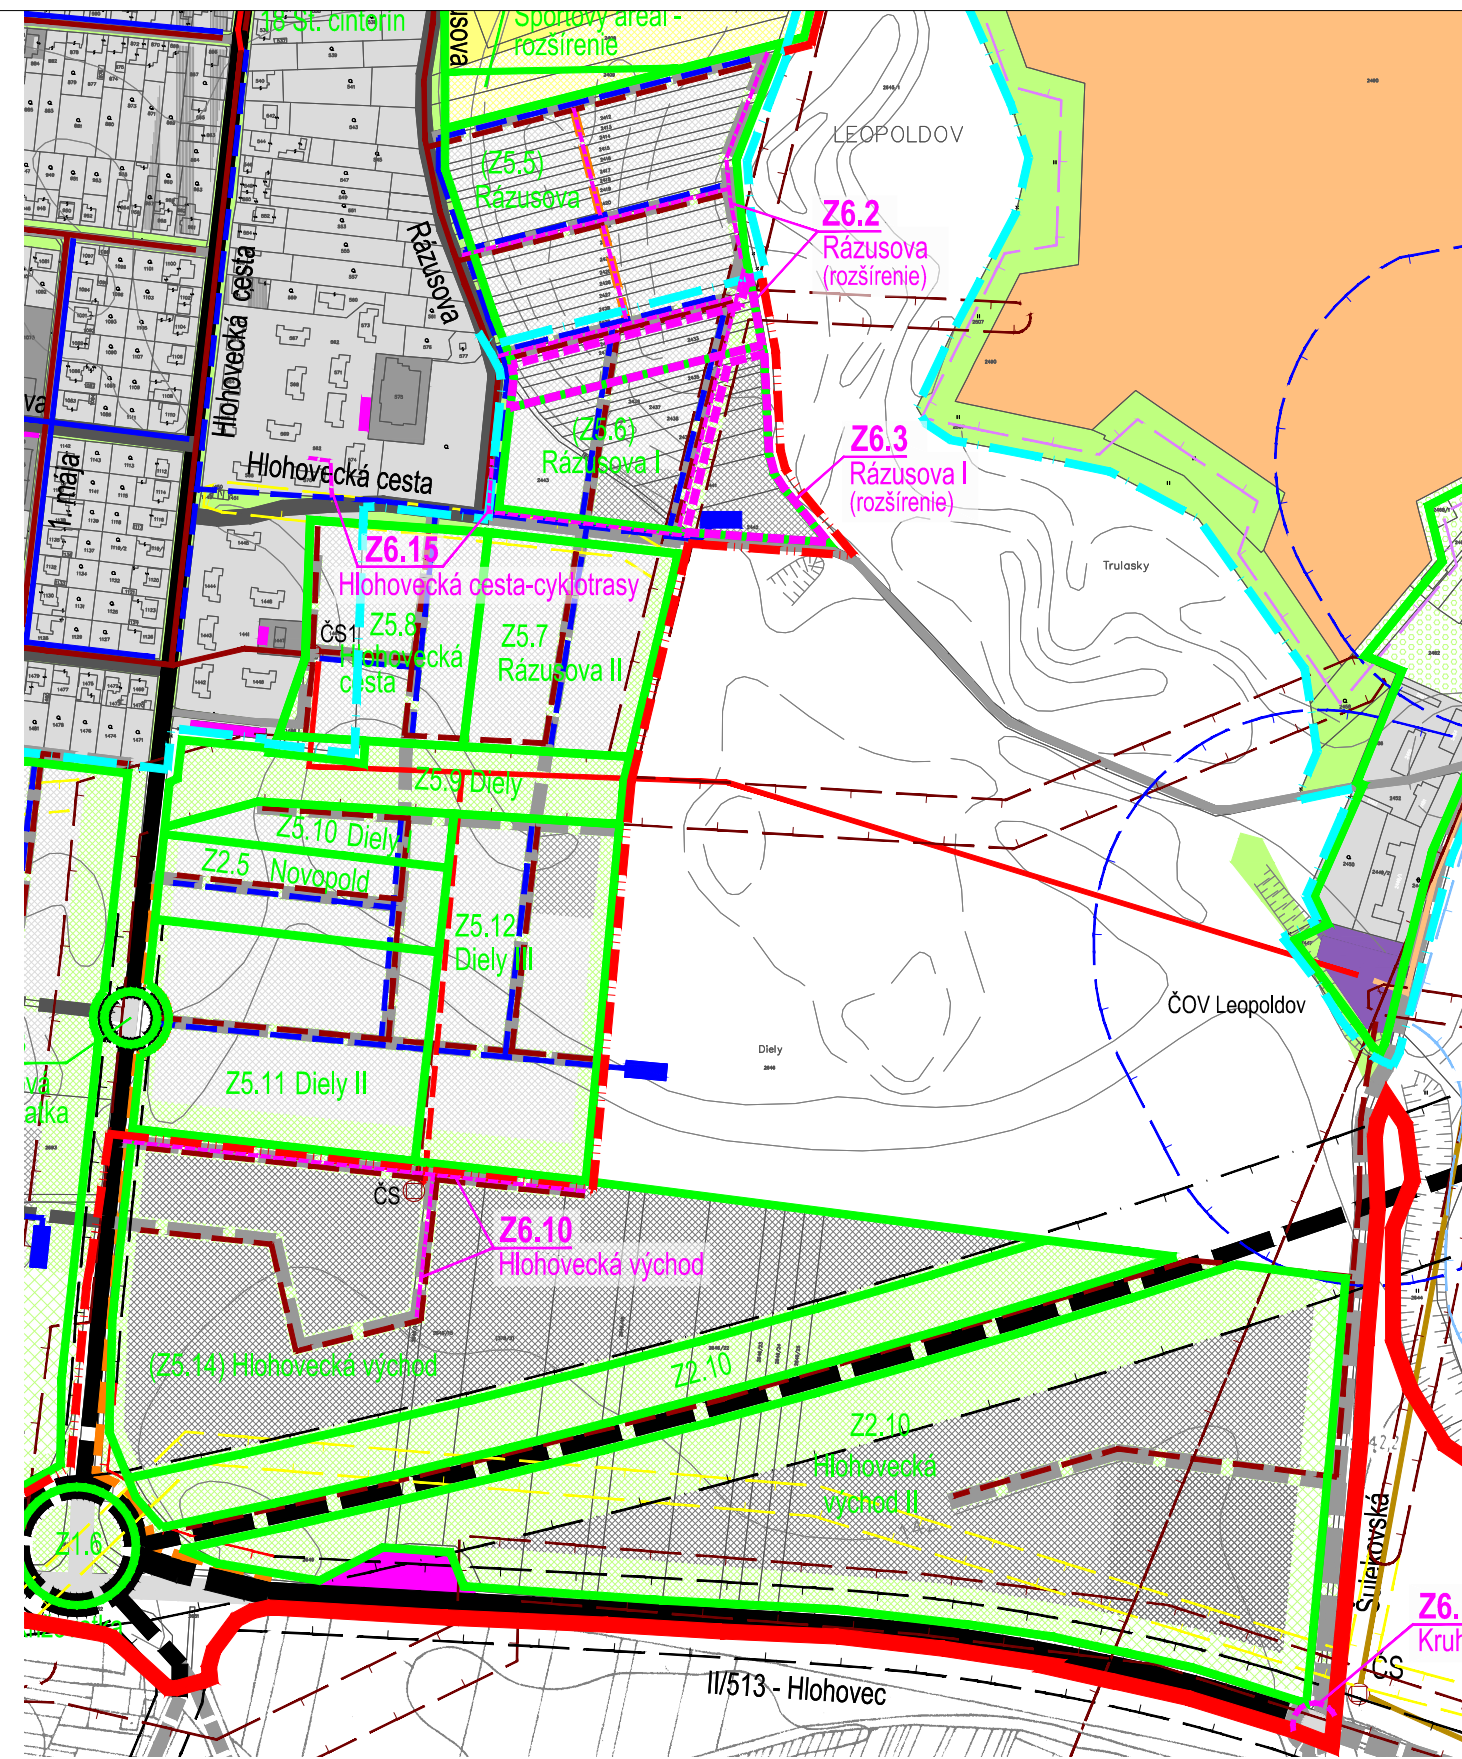


ZMENY A DOPLNKY 06/2022 - NÁVRH SEA
ÚPN-O LEOPOLDOV
objednávateľ MESTO LEOPOLDOV
spracovateľ Ing. arch. Eva Krupová
autorizovaný architekt SKA február 2023
spracované M 1:5000
NÁVRH KANALIZÁCIE B.05.b




ZMENY A DOPLNKY 06/2022 - NÁVRH SEA
ÚPN-O LEOPOLDOV
objednávateľ MESTO LEOPOLDOV
spracovateľ Ing. arch. Eva Krupová
autorizovaný architekt SKA február 2023
spracované M 1:5000
NÁVRH KANALIZÁCIE B.05.c

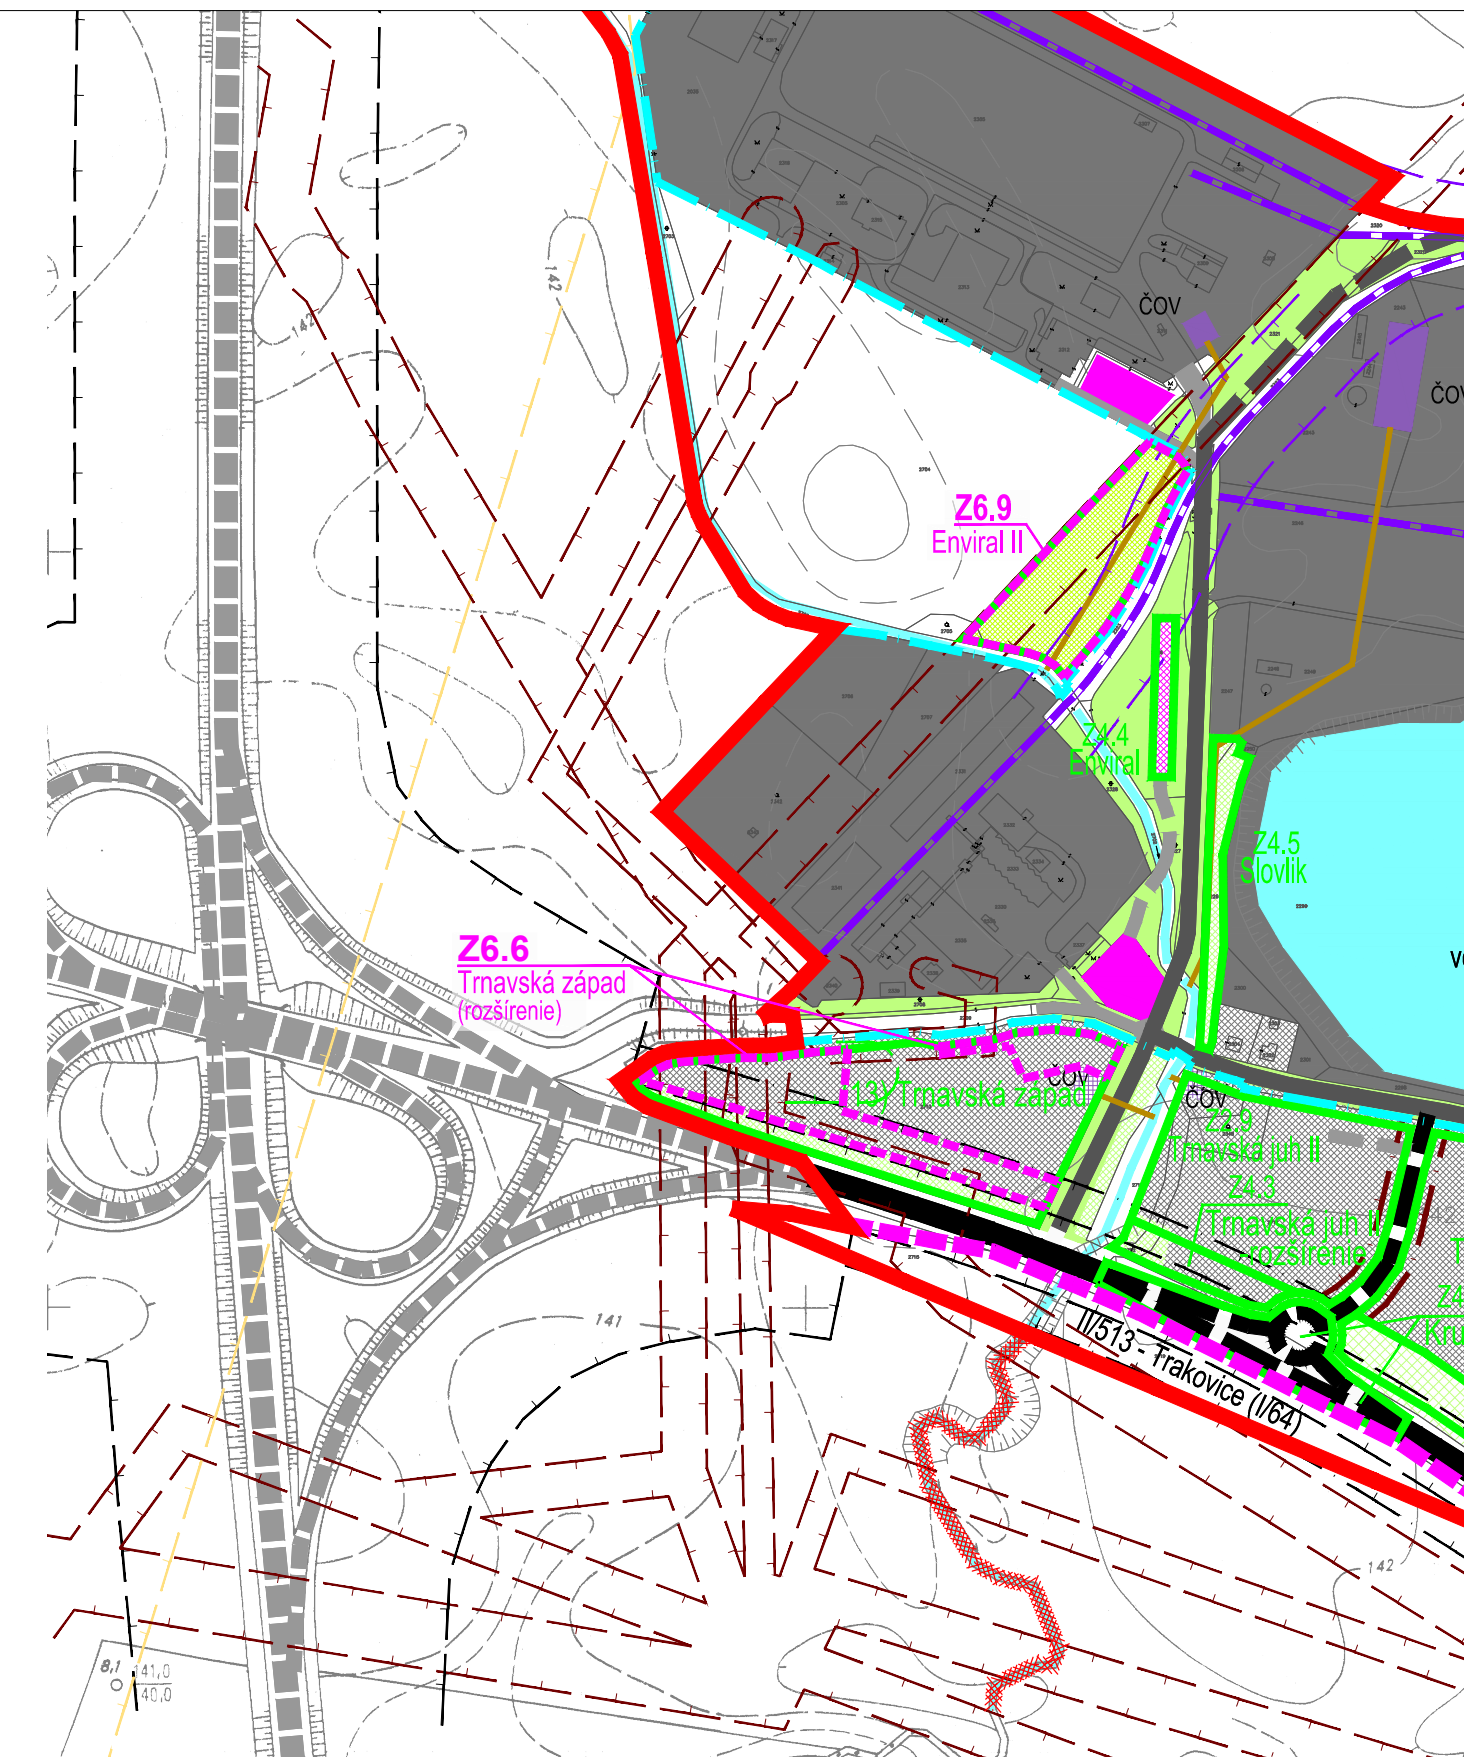


ZMENY A DOPLNKY 06/2022 - NÁVRH SEA
ÚPN-O LEOPOLDOV
objednávateľ MESTO LEOPOLDOV
spracovateľ Ing. arch. Eva Krupová
autorizovaný architekt SKA február 2023
spracované M 1:5000
NÁVRH KANALIZÁCIE B.05.d

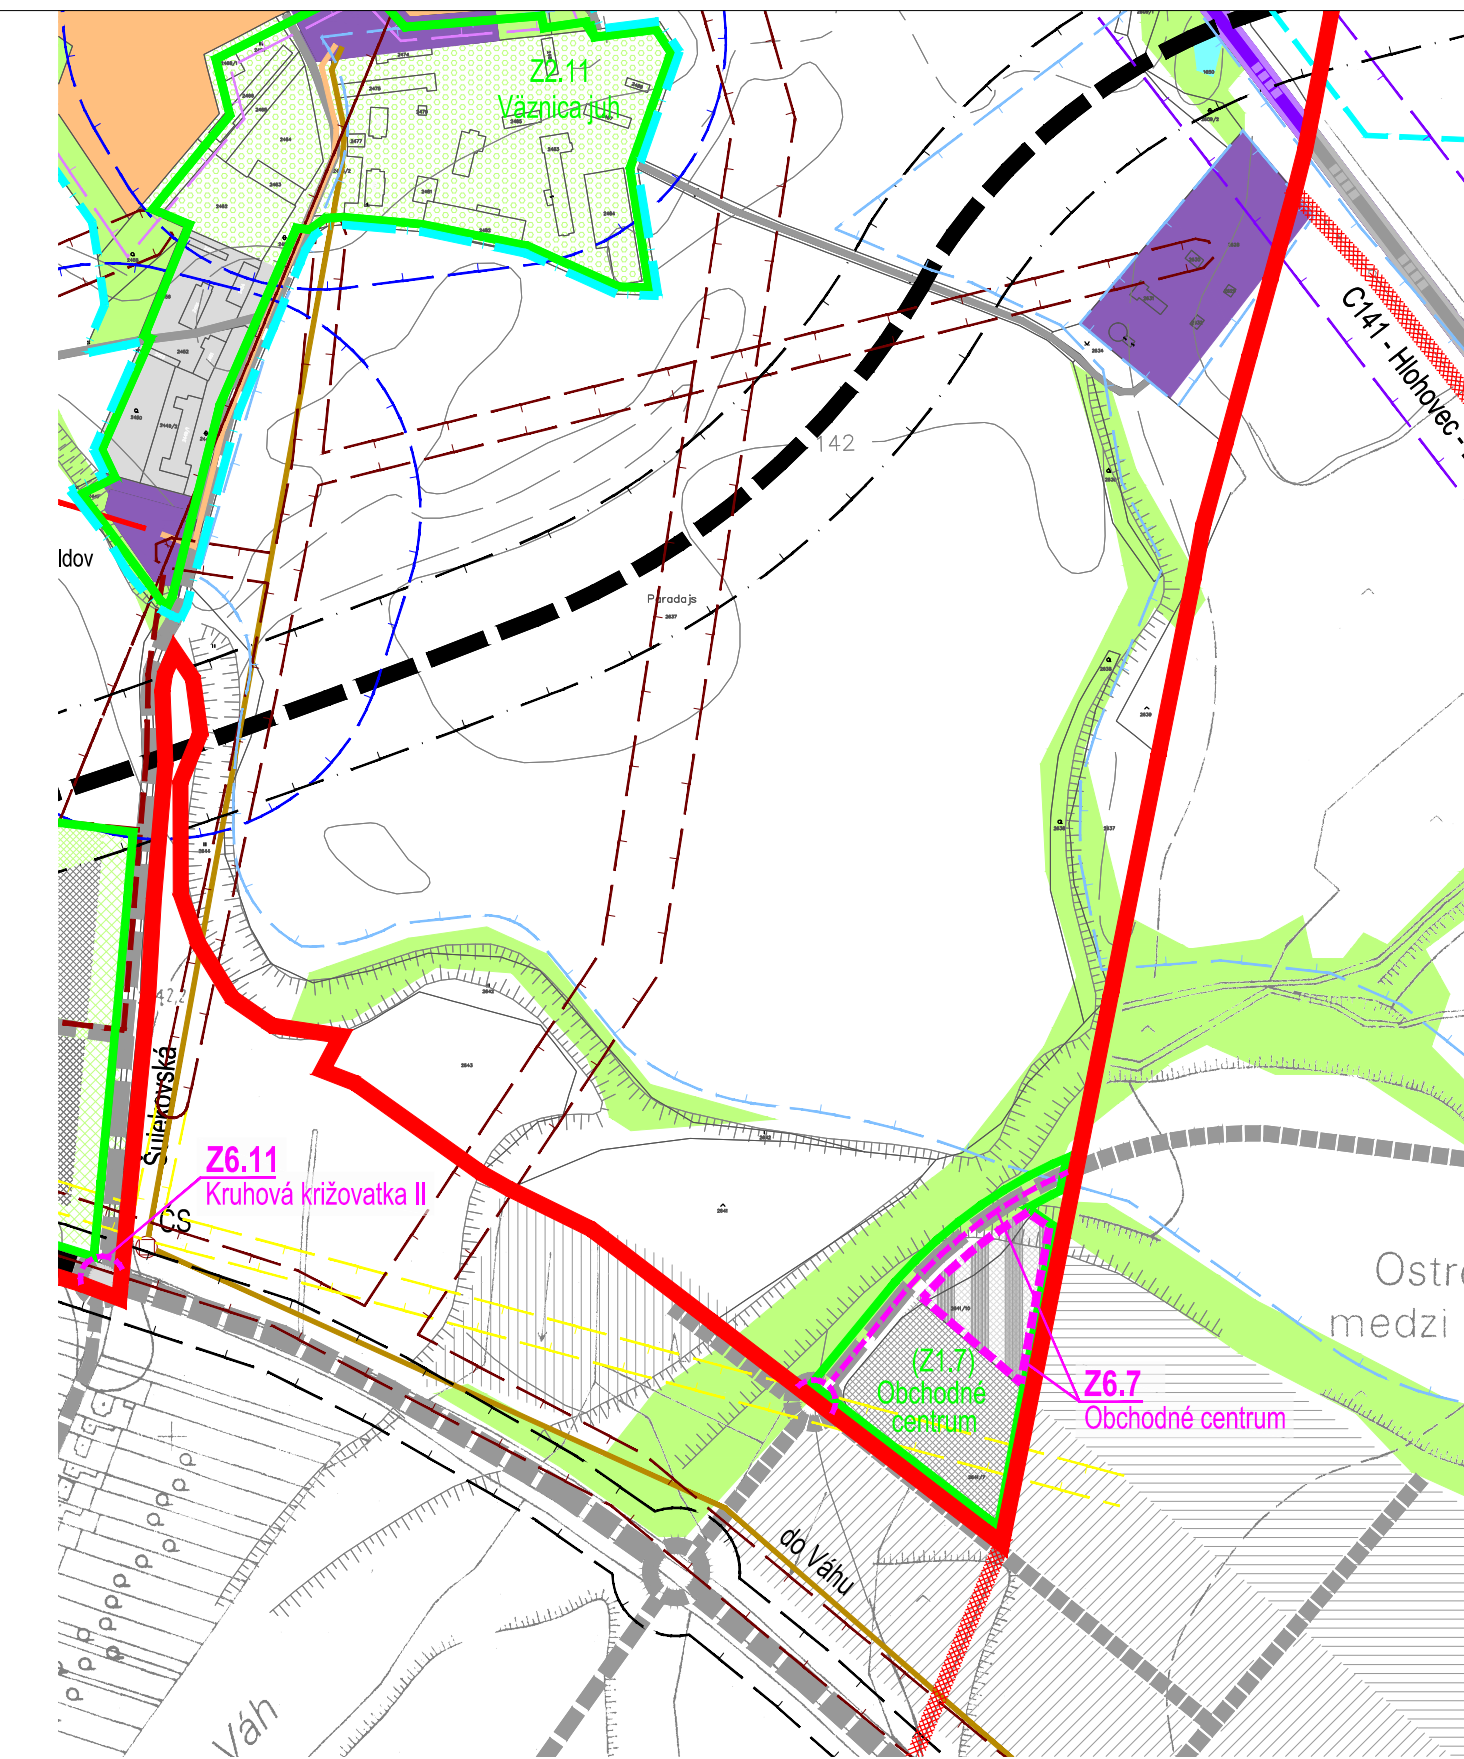

ZMENY A DOPLNKY 06/2022 - NÁVRH SEA
ÚPN-O LEOPOLDOV
objednávateľ MESTO LEOPOLDOV
spracovateľ Ing. arch. Eva Krupová
autorizovaný architekt SKA február 2023
spracované M 1:5000
NÁVRH KANALIZÁCIE B.05.e

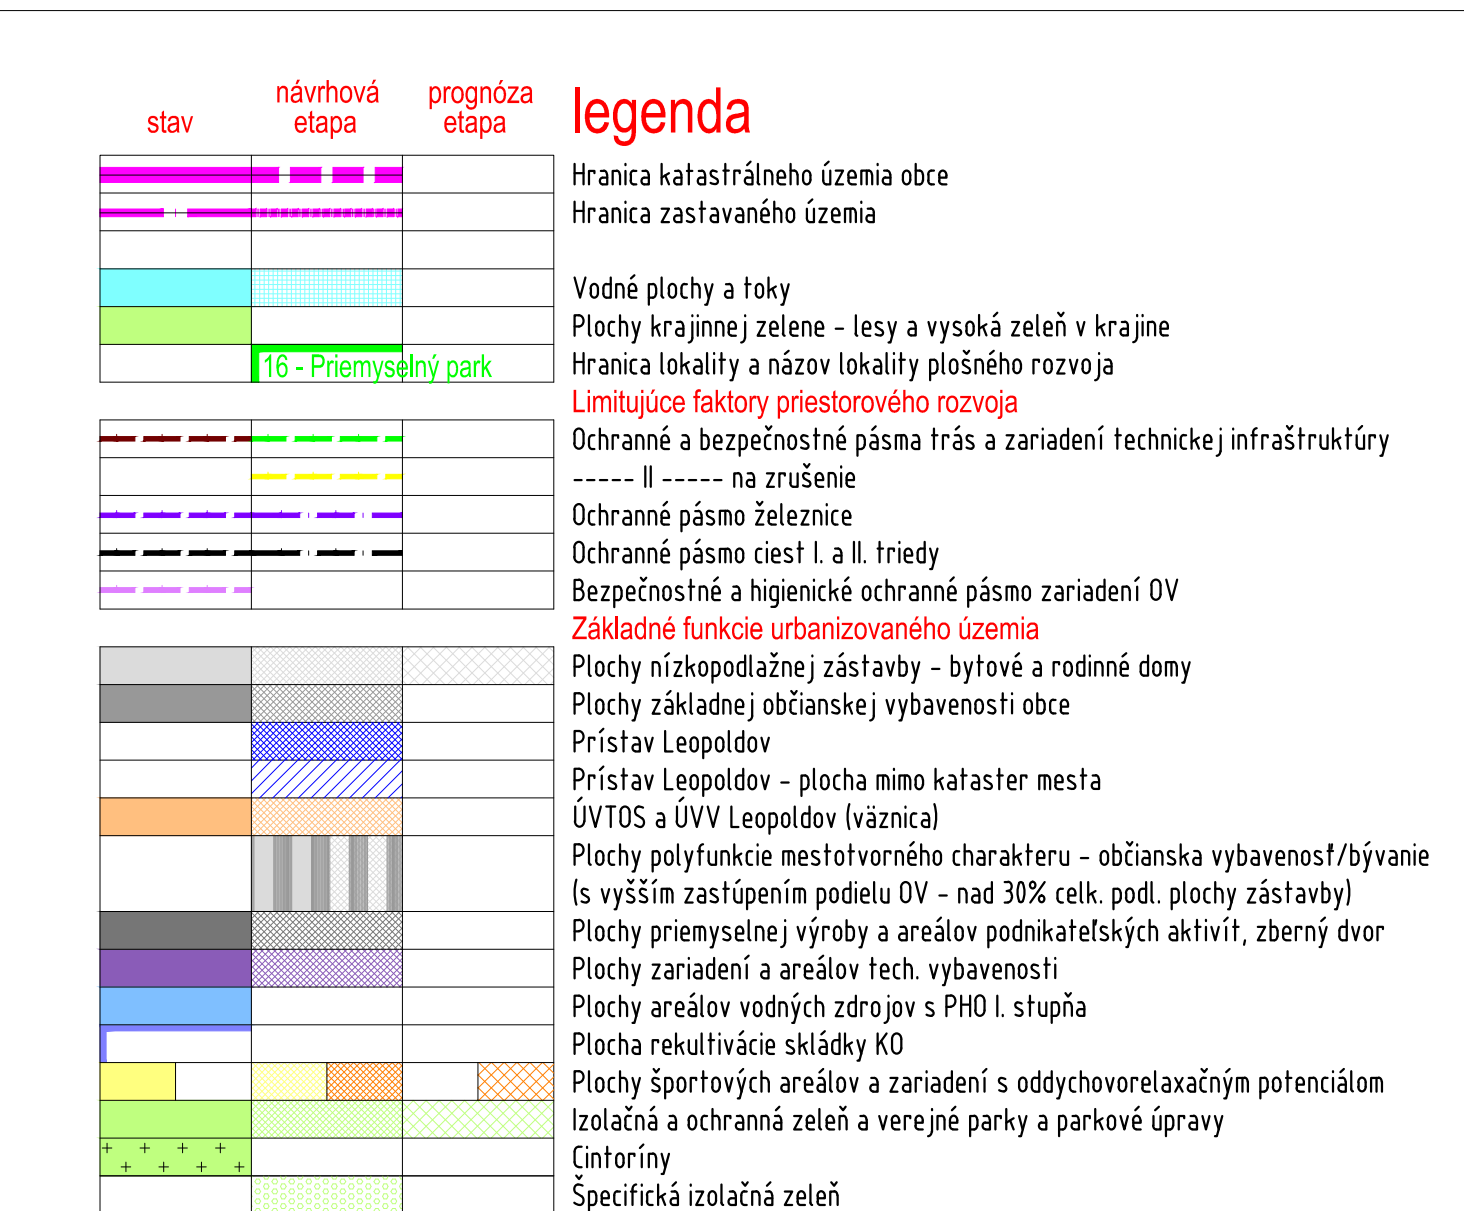

ZMENY A DOPLNKY 06/2022 - NÁVRH SEA
ÚPN-O LEOPOLDOV
objednávateľ MESTO LEOPOLDOV
spracovateľ Ing. arch. Eva Krupová
autorizovaný architekt SKA február 2023
spracované M 1:5000
NÁVRH KANALIZÁCIE B.05

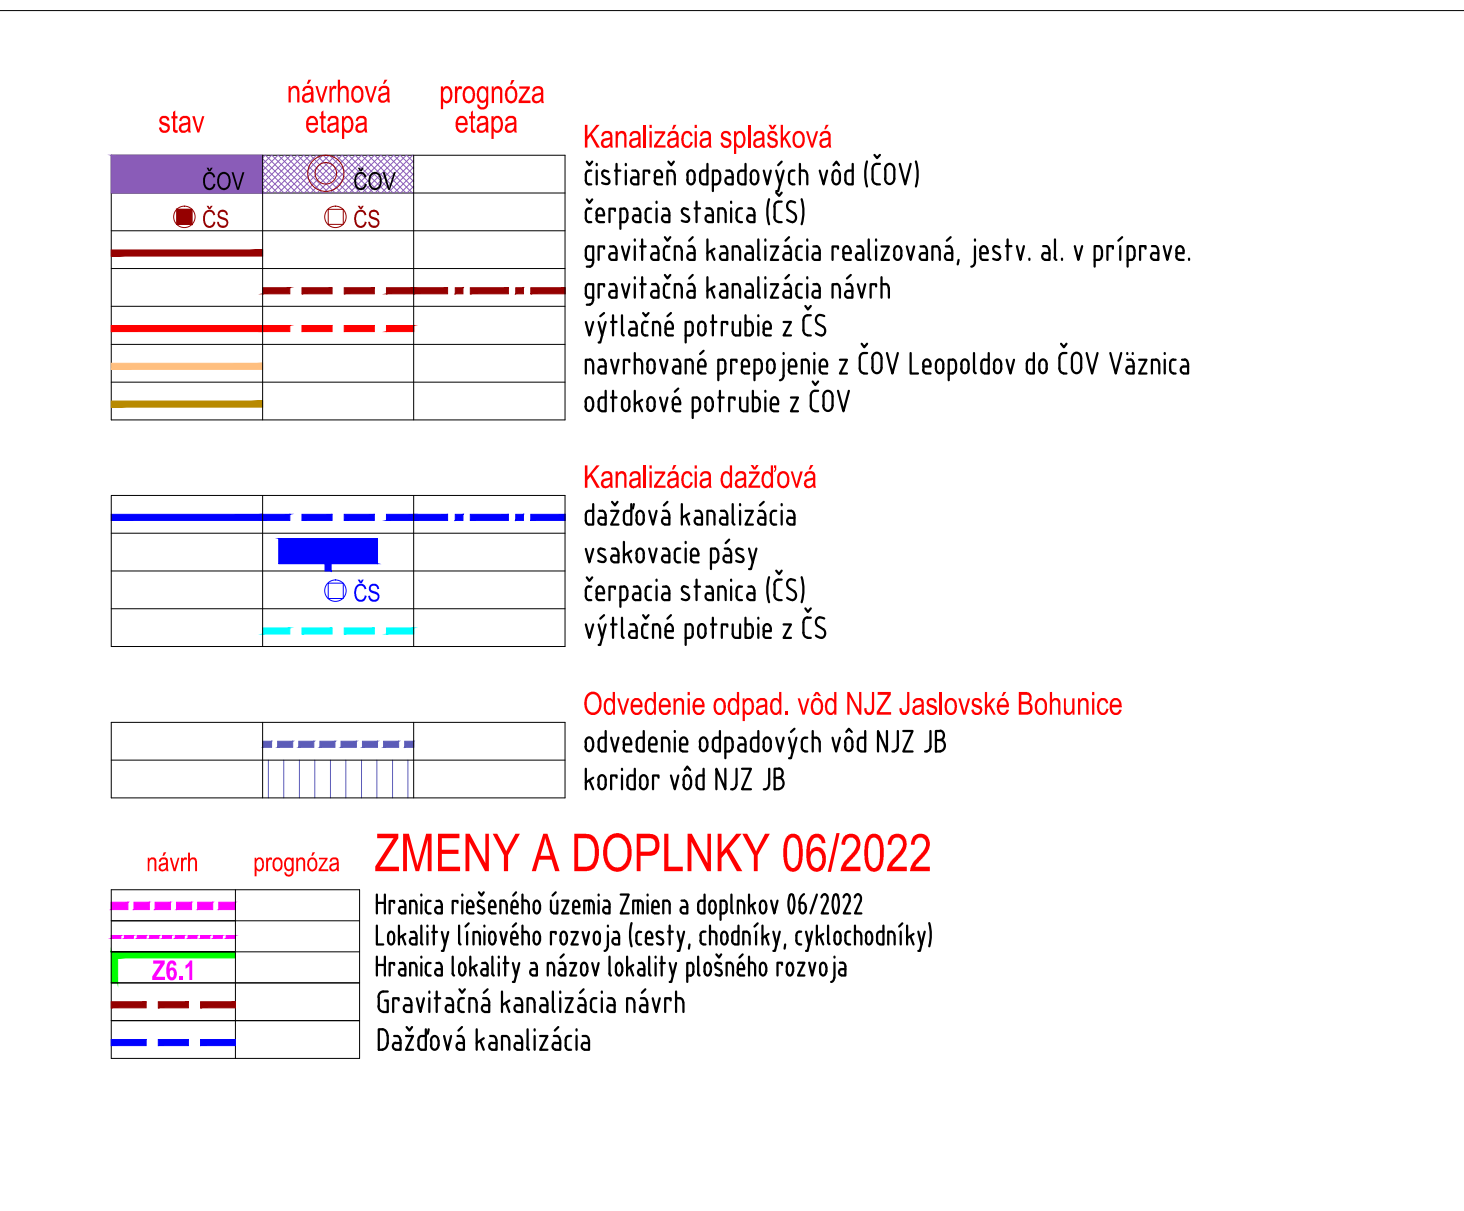

ZMENY A DOPLNKY 06/2022 - NÁVRH SEA
ÚPN-O LEOPOLDOV
objednávateľ MESTO LEOPOLDOV
spracovateľ Ing. arch. Eva Krupová
autorizovaný architekt SKA február 2023
spracované M 1:5000
NÁVRH KANALIZÁCIE B.05

