



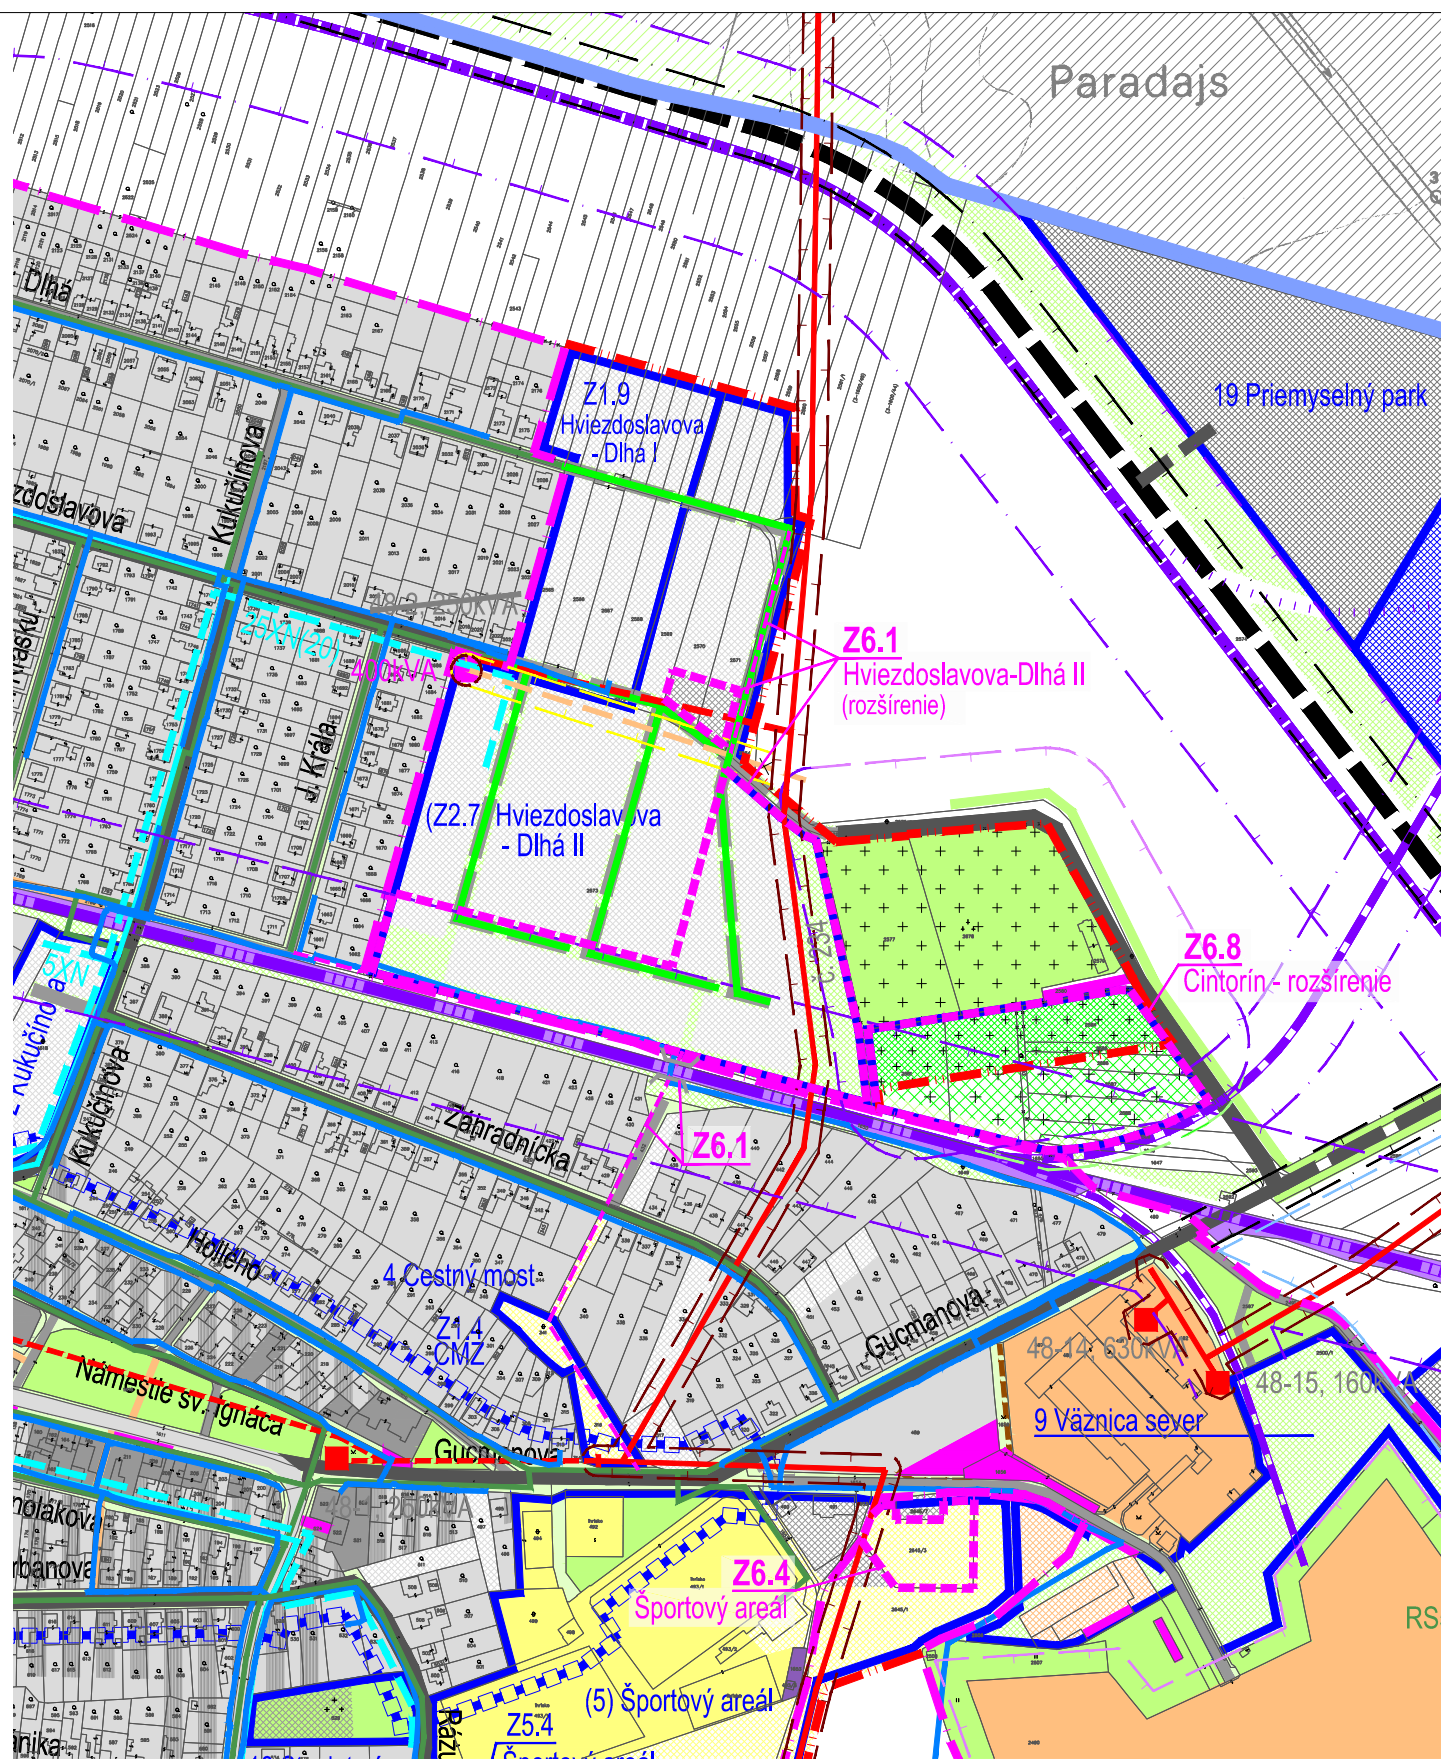


ZMENY A DOPLNKY 06/2022 - NÁVRH SEA  
ÚPN-O LEOPOLDOV  
objednávateľ MESTO LEOPOLDOV  
spracovateľ Ing. arch. Eva Krupová  
autorizovaný architekt SKA február 2023  
spracované M 1:5000  
NÁVRH ENERGETIKY A TELEKOMUNIKÁCIÍ B.07.a

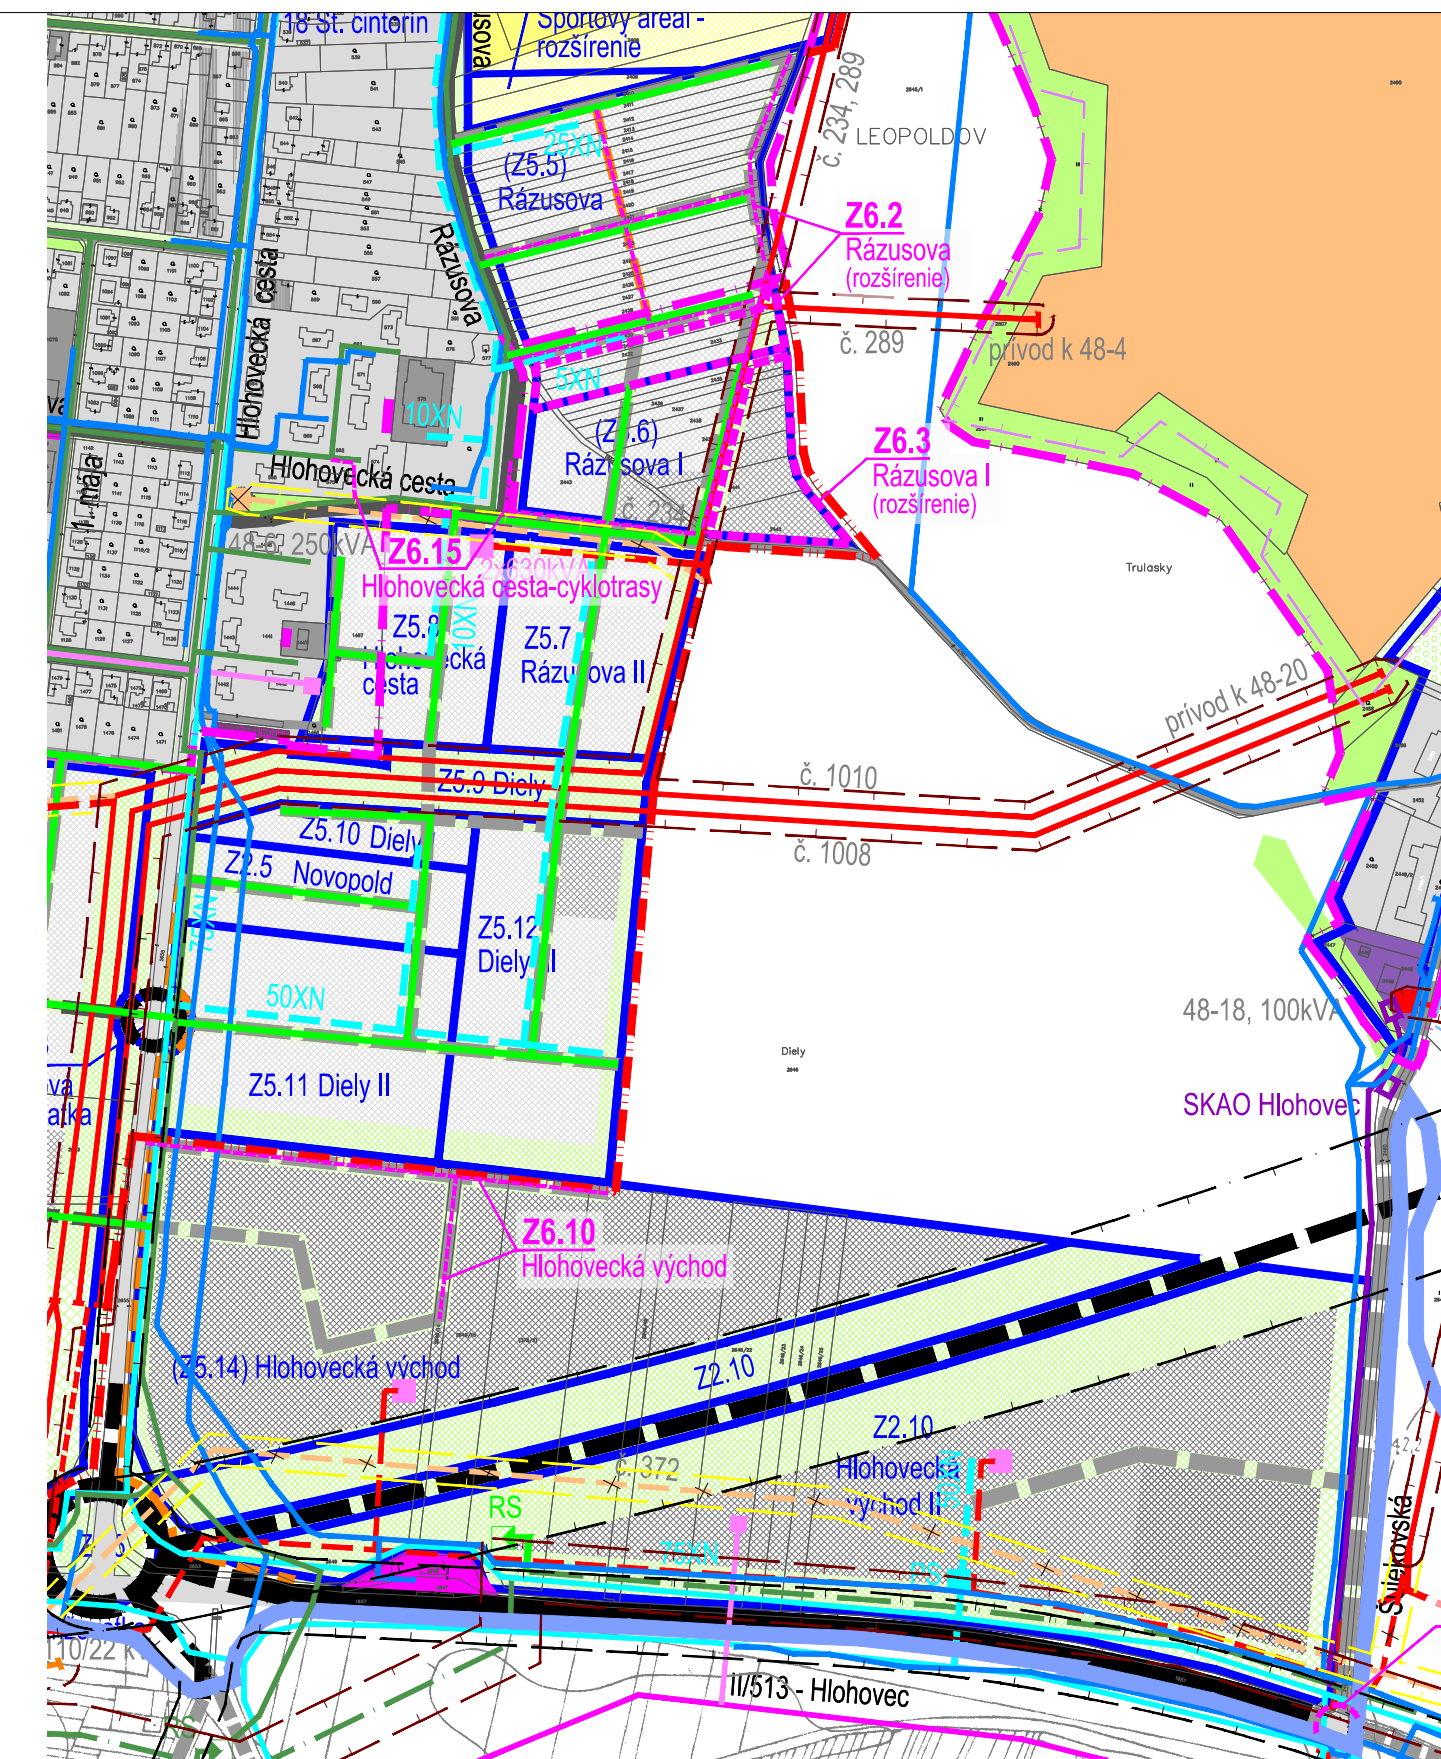


ZMENY A DOPLNKY 06/2022 - NÁVRH SEA  
ÚPN-O LEOPOLDOV  
objednávateľ MESTO LEOPOLDOV  
spracovateľ Ing. arch. Eva Krupová  
autorizovaný architekt SKA február 2023  
spracované M 1:5000  
NÁVRH ENERGETIKY A TELEKOMUNIKÁCIÍ B.07.b




ZMENY A DOPLNKY 06/2022 - NÁVRH SEA  
ÚPN-O LEOPOLDOV  
objednávateľ MESTO LEOPOLDOV  
spracovateľ Ing. arch. Eva Krupová  
autorizovaný architekt SKA február 2023  
spracované M 1:5000  
NÁVRH ENERGETIKY A TELEKOMUNIKÁCIÍ B.07.c

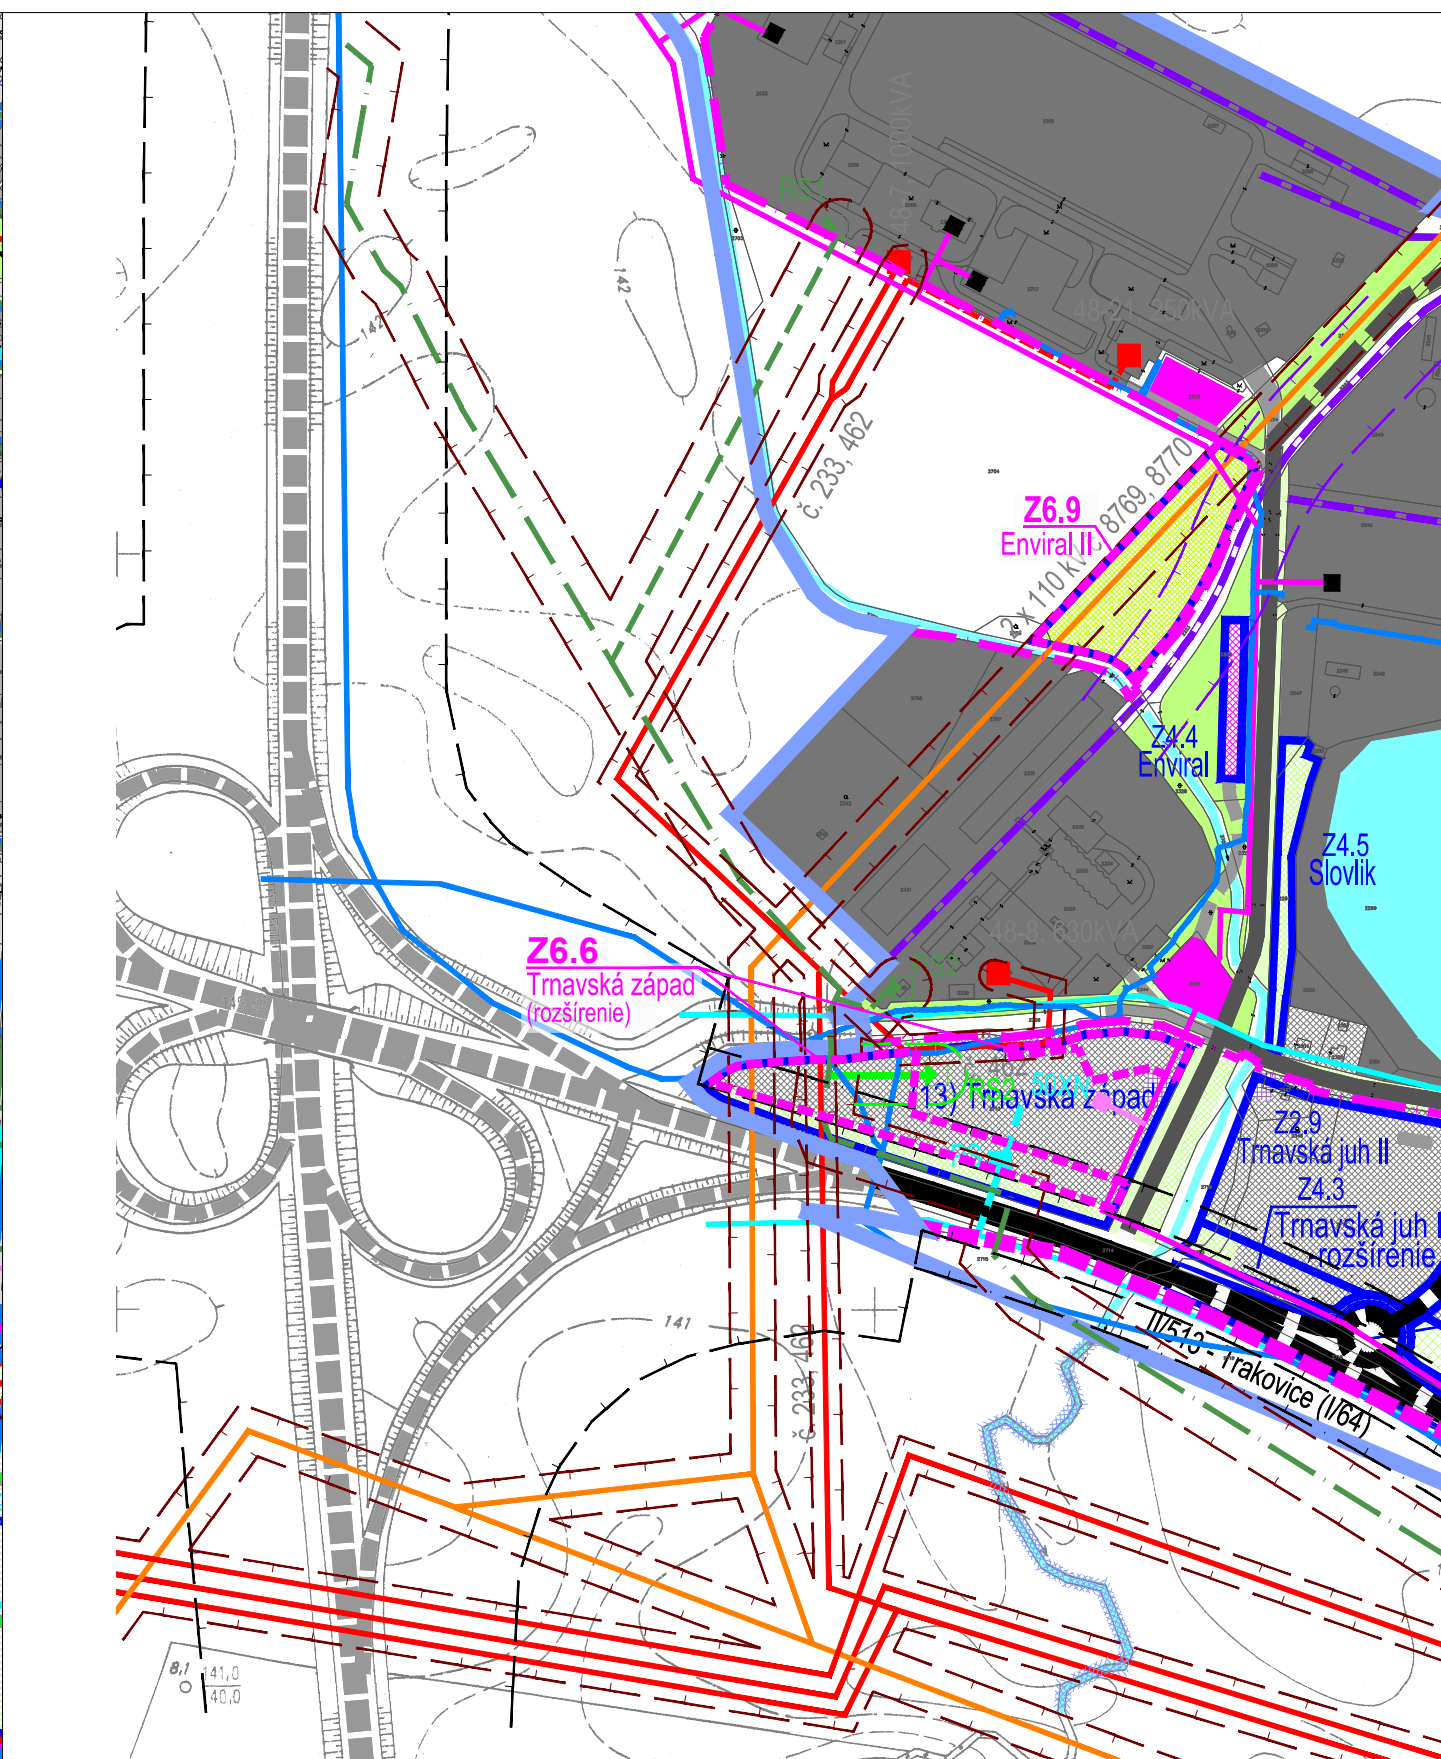


ZMENY A DOPLNKY 06/2022 - NÁVRH SEA  
ÚPN-O LEOPOLDOV  
objednávateľ MESTO LEOPOLDOV  
spracovateľ Ing. arch. Eva Krupová  
autorizovaný architekt SKA február 2023  
spracované M 1:5000  
NÁVRH ENERGETIKY A TELEKOMUNIKÁCIÍ B.07.d

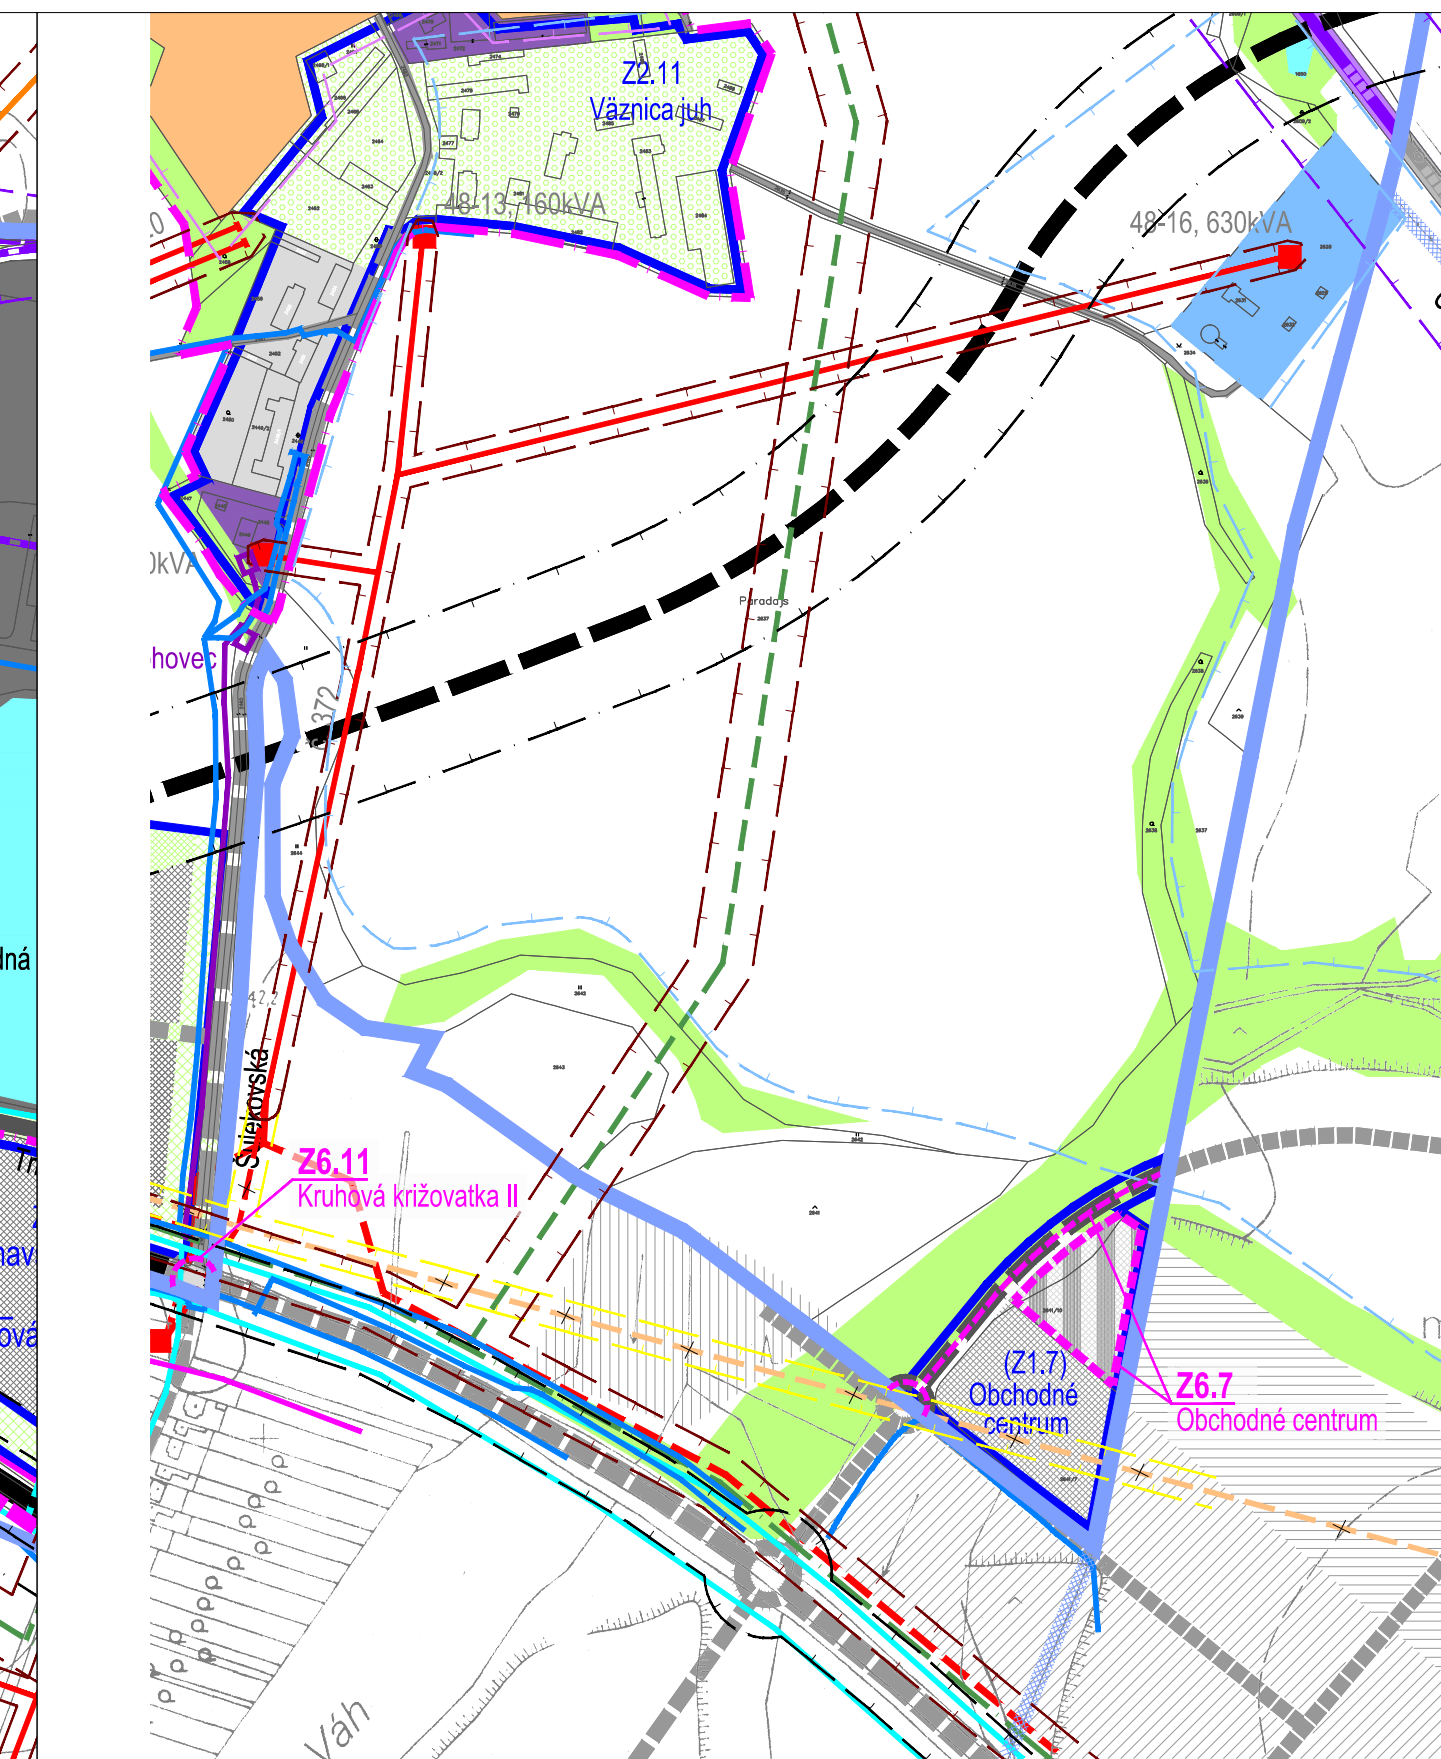

ZMENY A DOPLNKY 06/2022 - NÁVRH SEA  
ÚPN-O LEOPOLDOV  
objednávateľ MESTO LEOPOLDOV  
spracovateľ Ing. arch. Eva Krupová  
autorizovaný architekt SKA február 2023  
spracované M 1:5000  
NÁVRH ENERGETIKY A TELEKOMUNIKÁCIÍ B.07.e

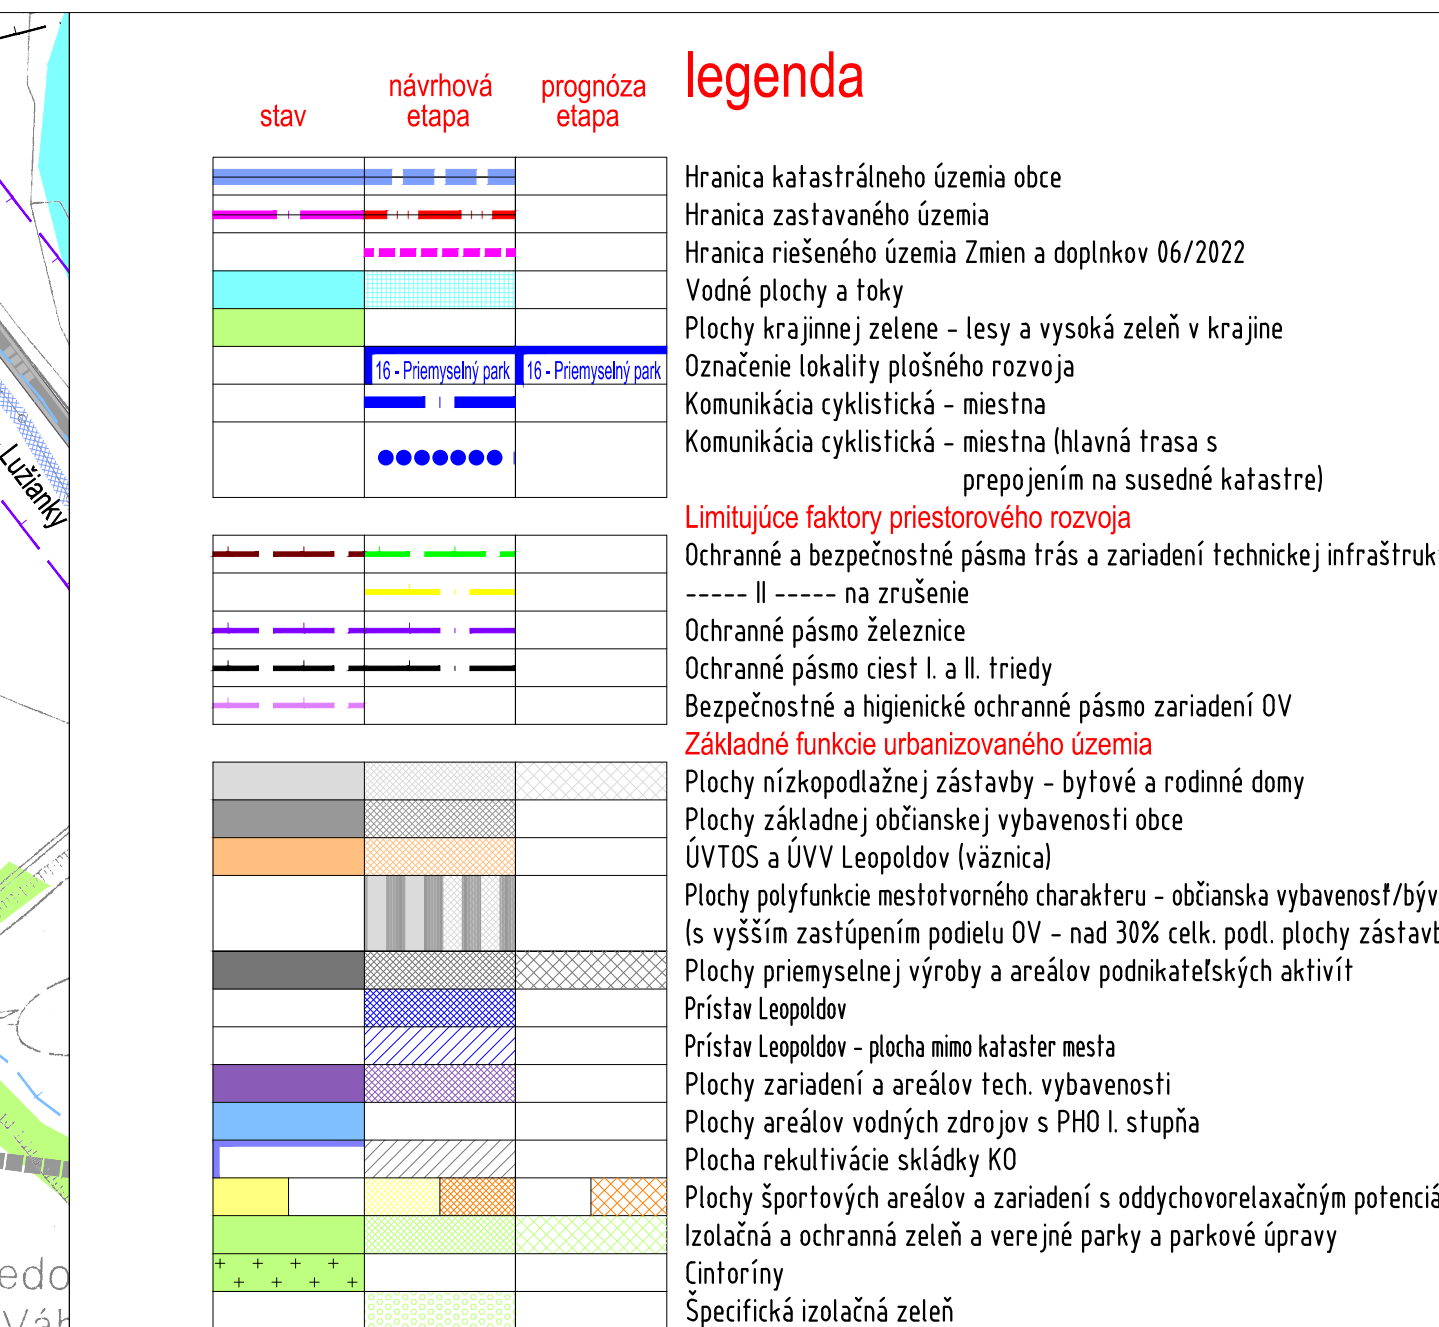

ZMENY A DOPLNKY 06/2022 - NÁVRH SEA  
ÚPN-O LEOPOLDOV  
objednávateľ MESTO LEOPOLDOV  
spracovateľ Ing. arch. Eva Krupová  
autorizovaný architekt SKA február 2023  
spracované M 1:5000  
NÁVRH ENERGETIKY A TELEKOMUNIKÁCIÍ B.07

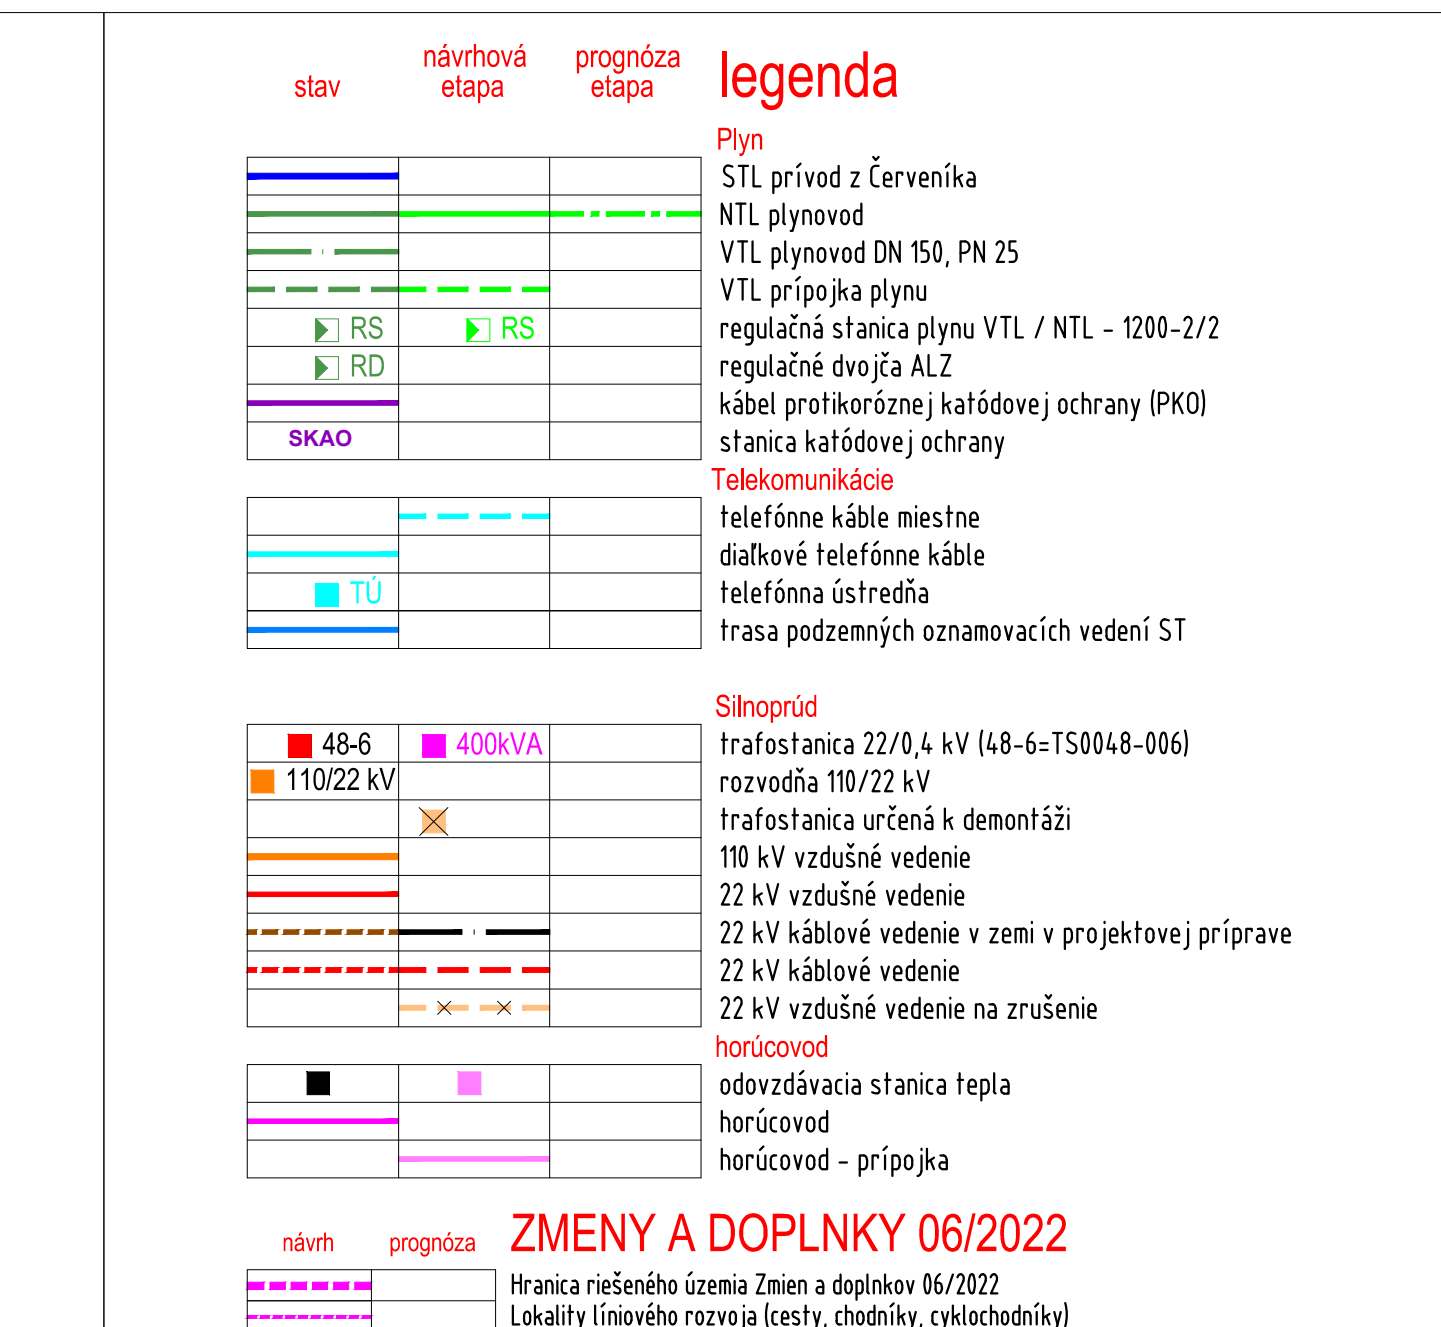

ZMENY A DOPLNKY 06/2022 - NÁVRH SEA  
ÚPN-O LEOPOLDOV  
objednávateľ MESTO LEOPOLDOV  
spracovateľ Ing. arch. Eva Krupová  
autorizovaný architekt SKA február 2023  
spracované M 1:5000  
NÁVRH ENERGETIKY A TELEKOMUNIKÁCIÍ B.07