



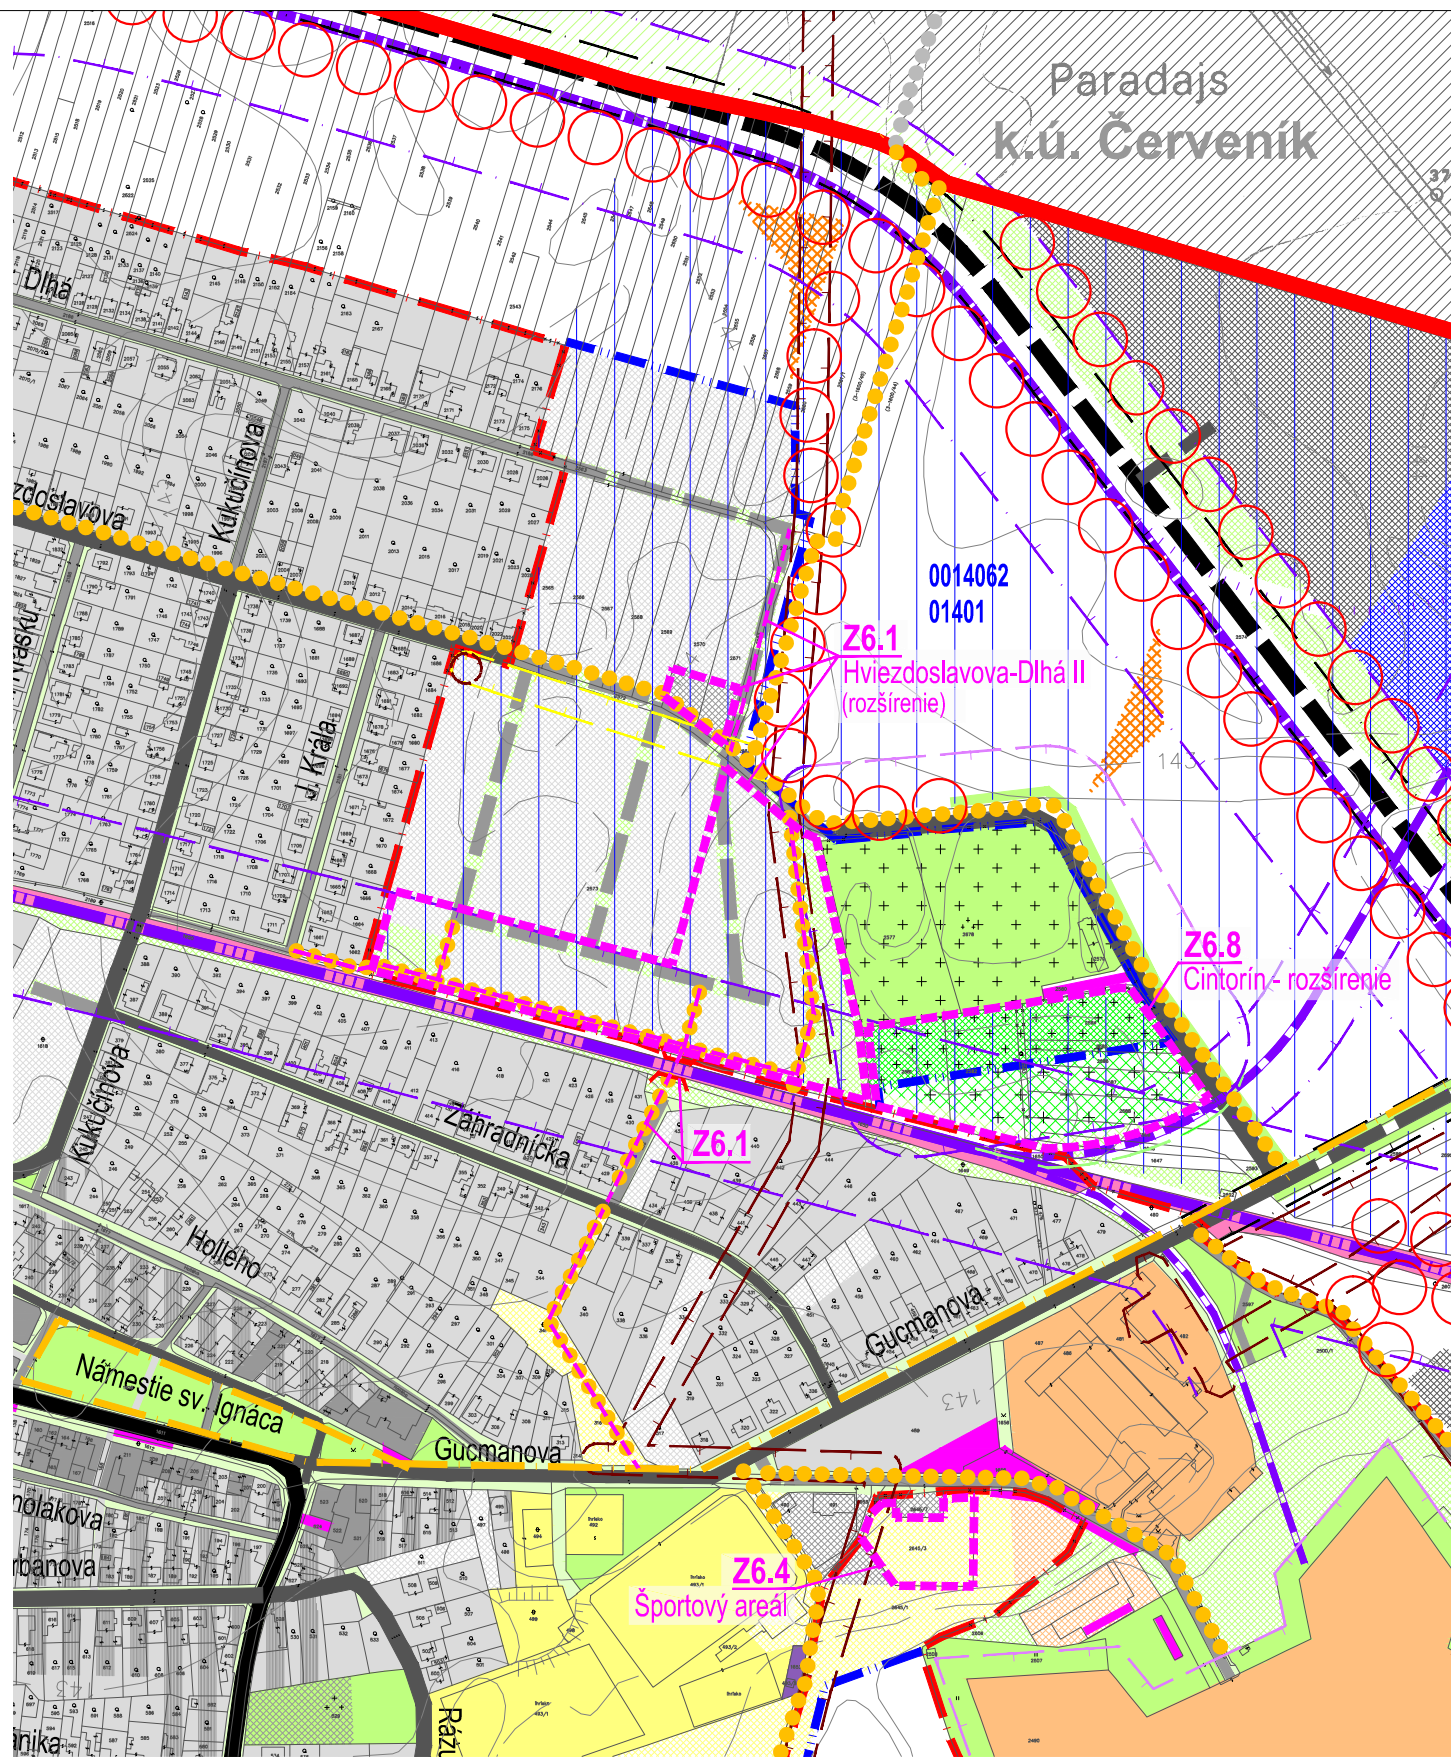


ZMENY A DOPLNKY 06/2022 - NÁVRH SEA
UPN-O LEOPOLDV
objednávateľ MESTO LEOPOLDV
spracovateľ Ing. arch. Eva Krupová
autorizovaný architekt SKA
spracované február 2023
M 1:5000
OCHRANA PRÍRODY A TVORBA KRAJINY B.08.a

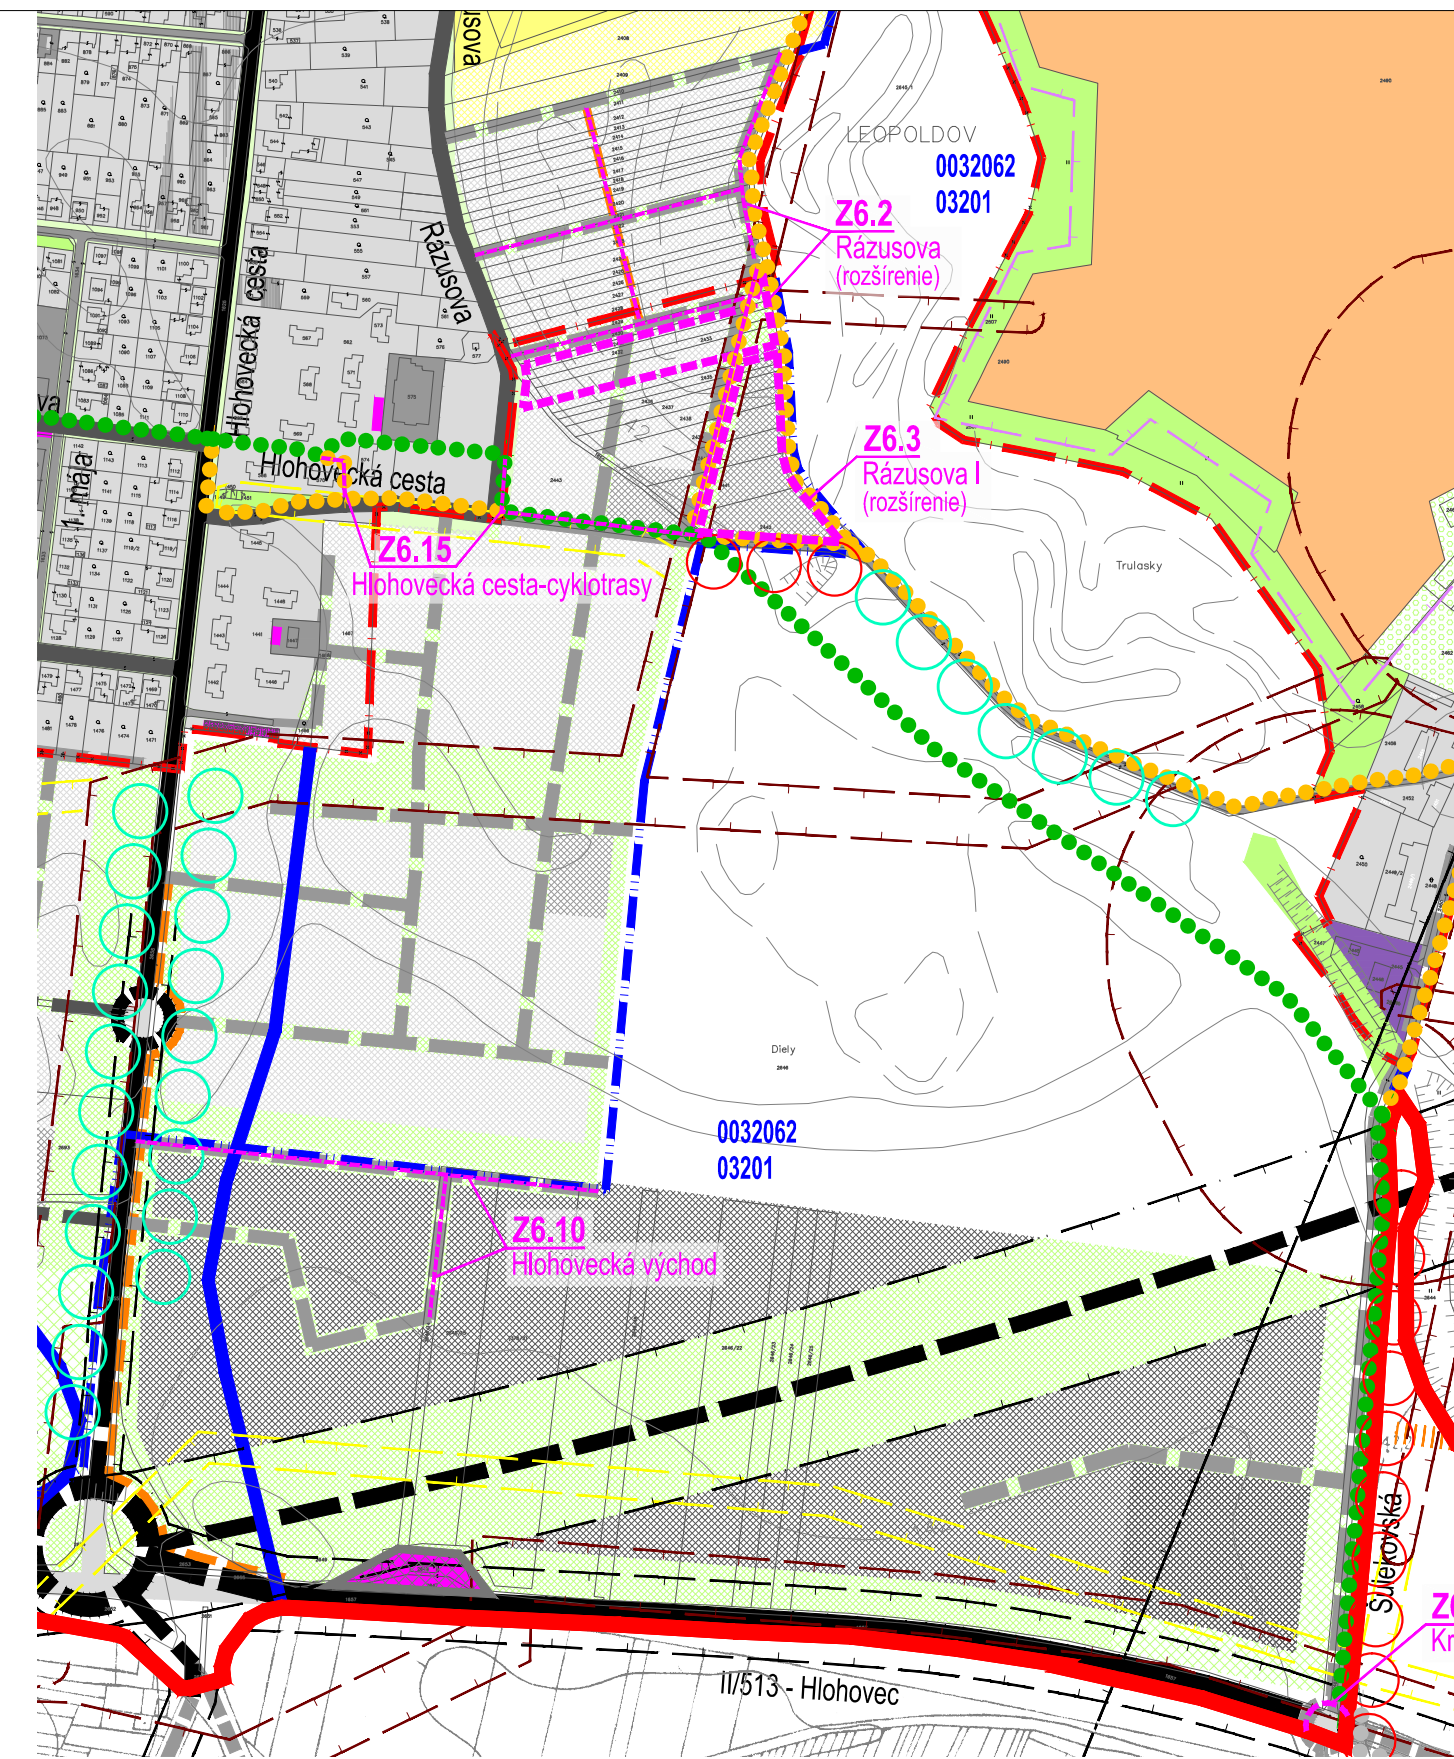


ZMENY A DOPLNKY 06/2022 - NÁVRH SEA
UPN-O LEOPOLDV
objednávateľ MESTO LEOPOLDV
spracovateľ Ing. arch. Eva Krupová
autorizovaný architekt SKA
spracované február 2023
M 1:5000
OCHRANA PRÍRODY A TVORBA KRAJINY B.08.b




ZMENY A DOPLNKY 06/2022 - NÁVRH SEA
UPN-O LEOPOLDV
objednávateľ MESTO LEOPOLDV
spracovateľ Ing. arch. Eva Krupová
autorizovaný architekt SKA
spracované február 2023
M 1:5000
OCHRANA PRÍRODY A TVORBA KRAJINY B.08.c

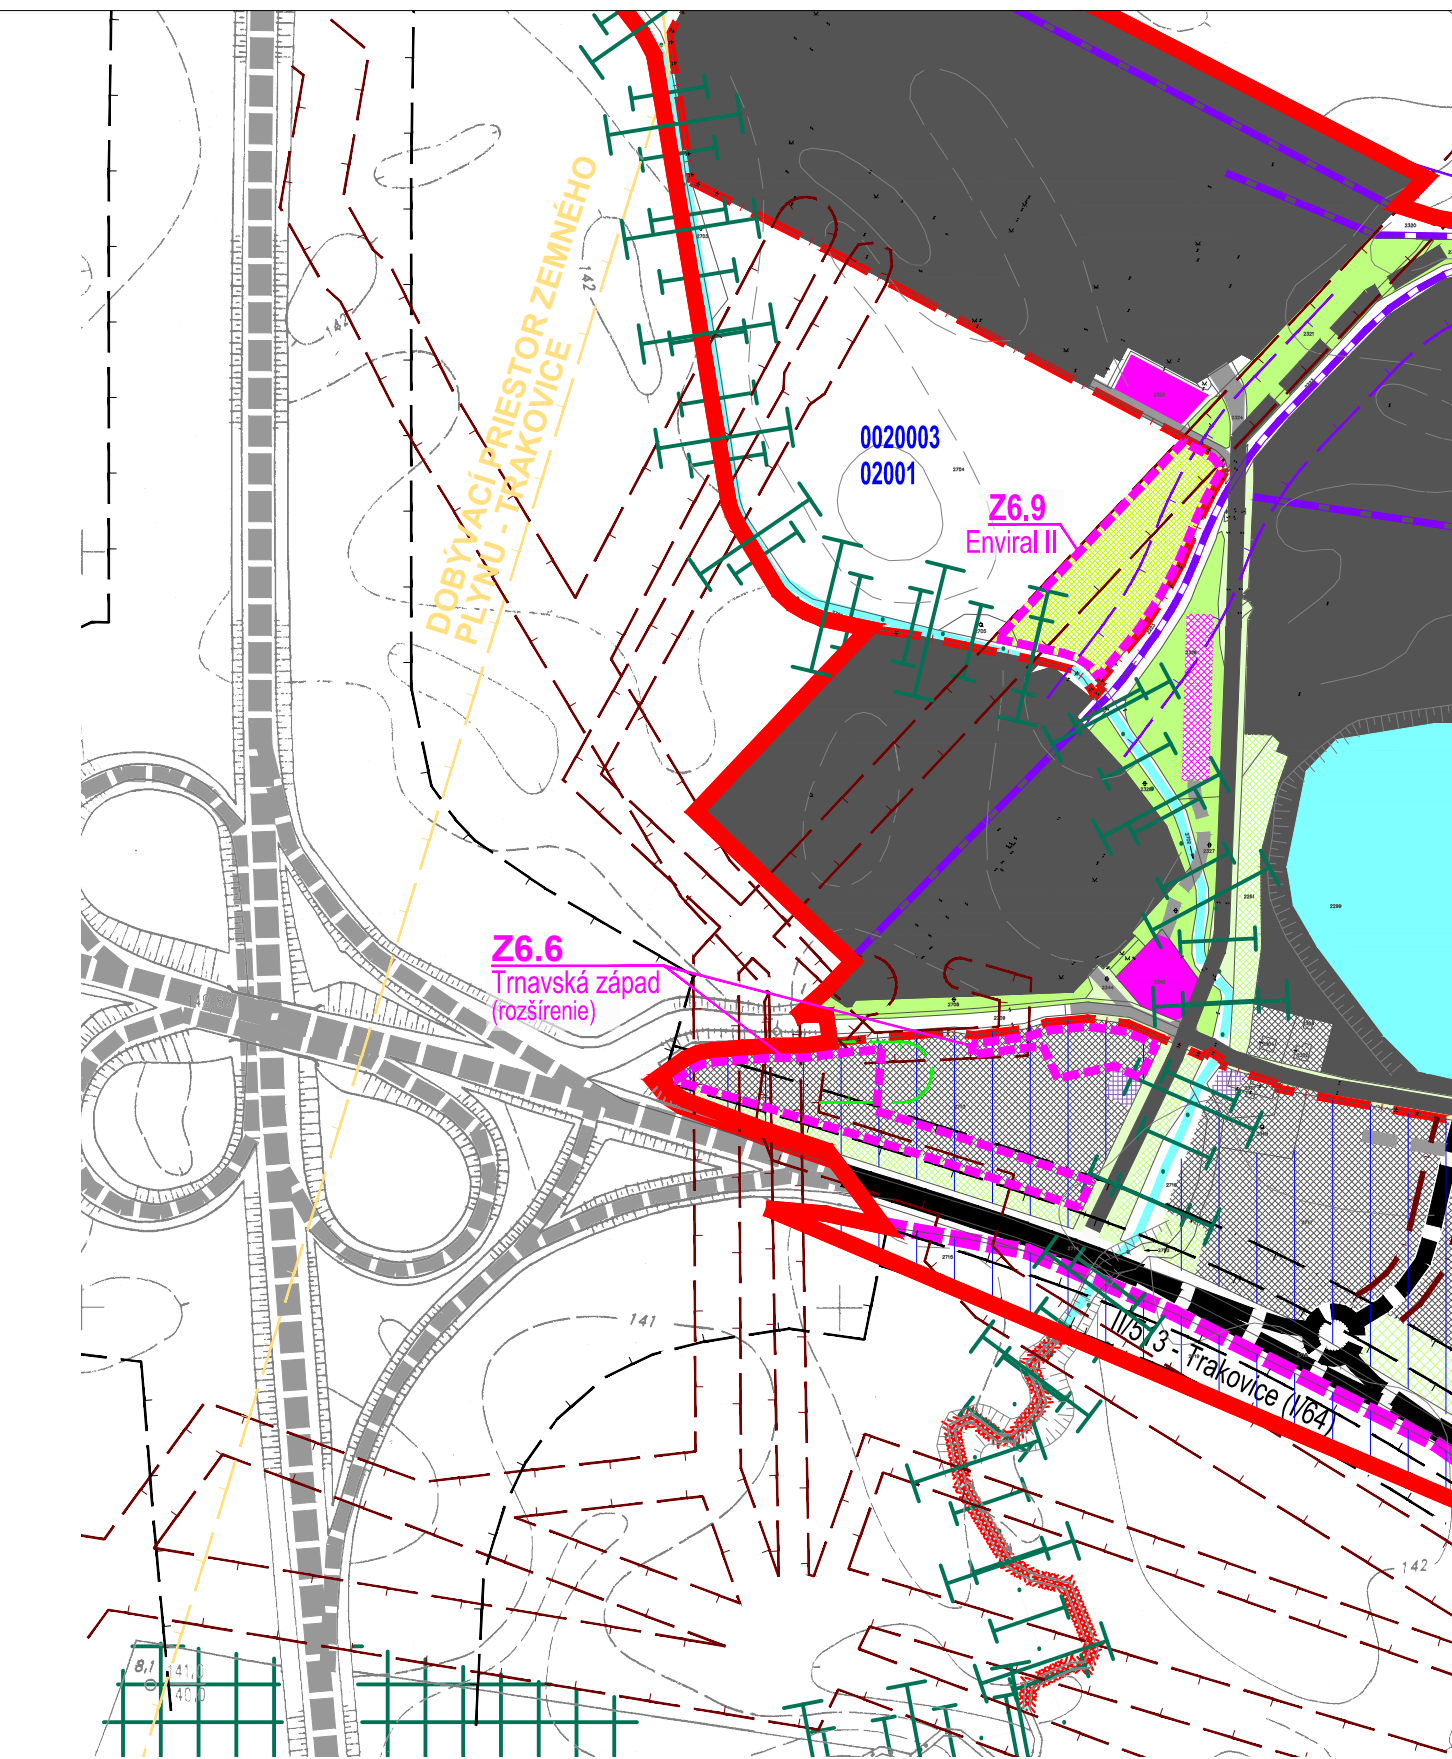


ZMENY A DOPLNKY 06/2022 - NÁVRH SEA
UPN-O LEOPOLDV
objednávateľ MESTO LEOPOLDV
spracovateľ Ing. arch. Eva Krupová
autorizovaný architekt SKA
spracované február 2023
M 1:5000
OCHRANA PRÍRODY A TVORBA KRAJINY B.08.d

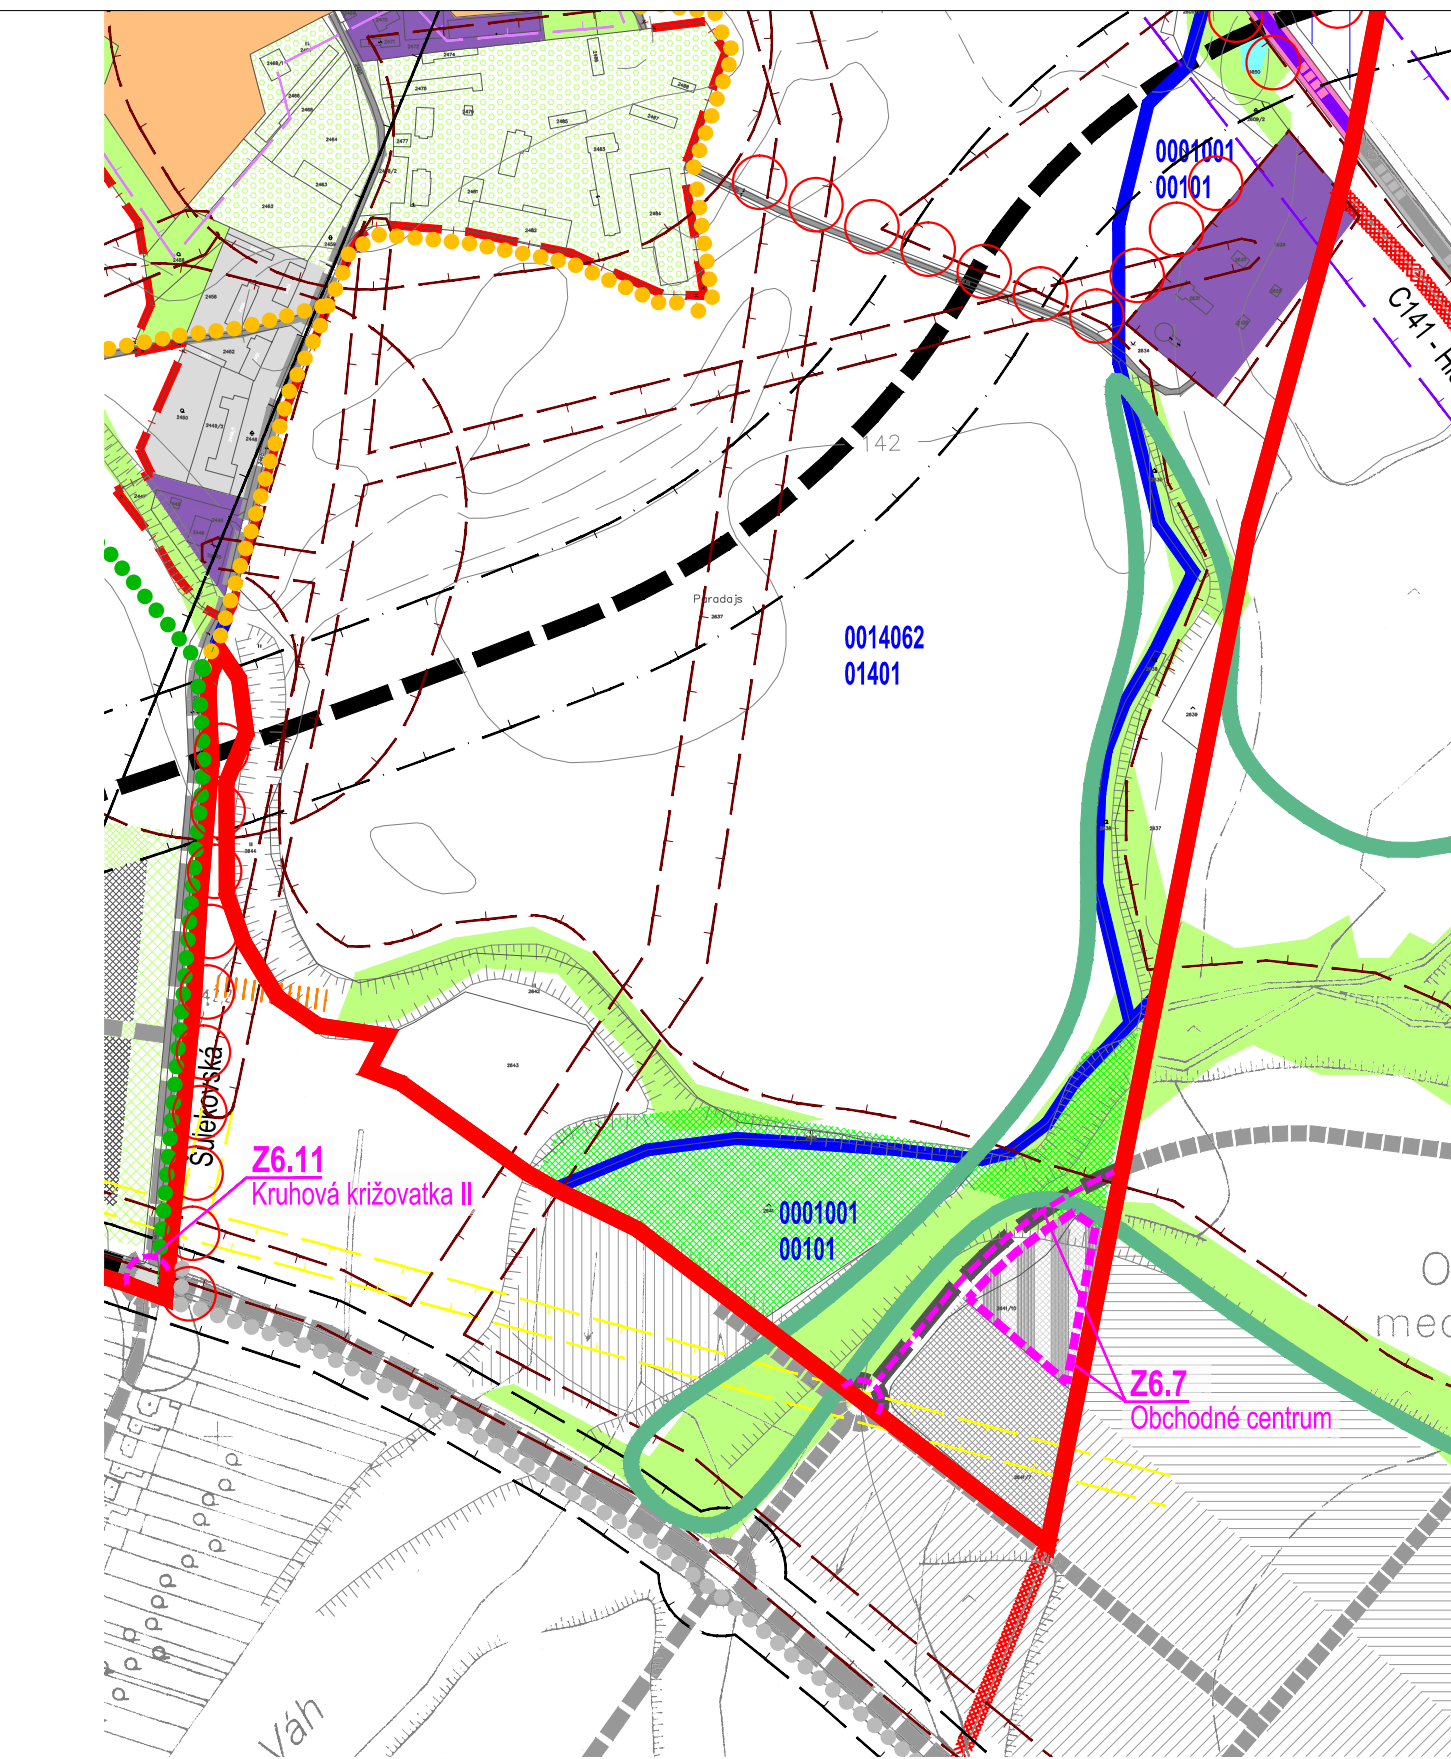

ZMENY A DOPLNKY 06/2022 - NÁVRH SEA
UPN-O LEOPOLDV
objednávateľ MESTO LEOPOLDV
spracovateľ Ing. arch. Eva Krupová
autorizovaný architekt SKA
spracované február 2023
M 1:5000
OCHRANA PRÍRODY A TVORBA KRAJINY B.08.e

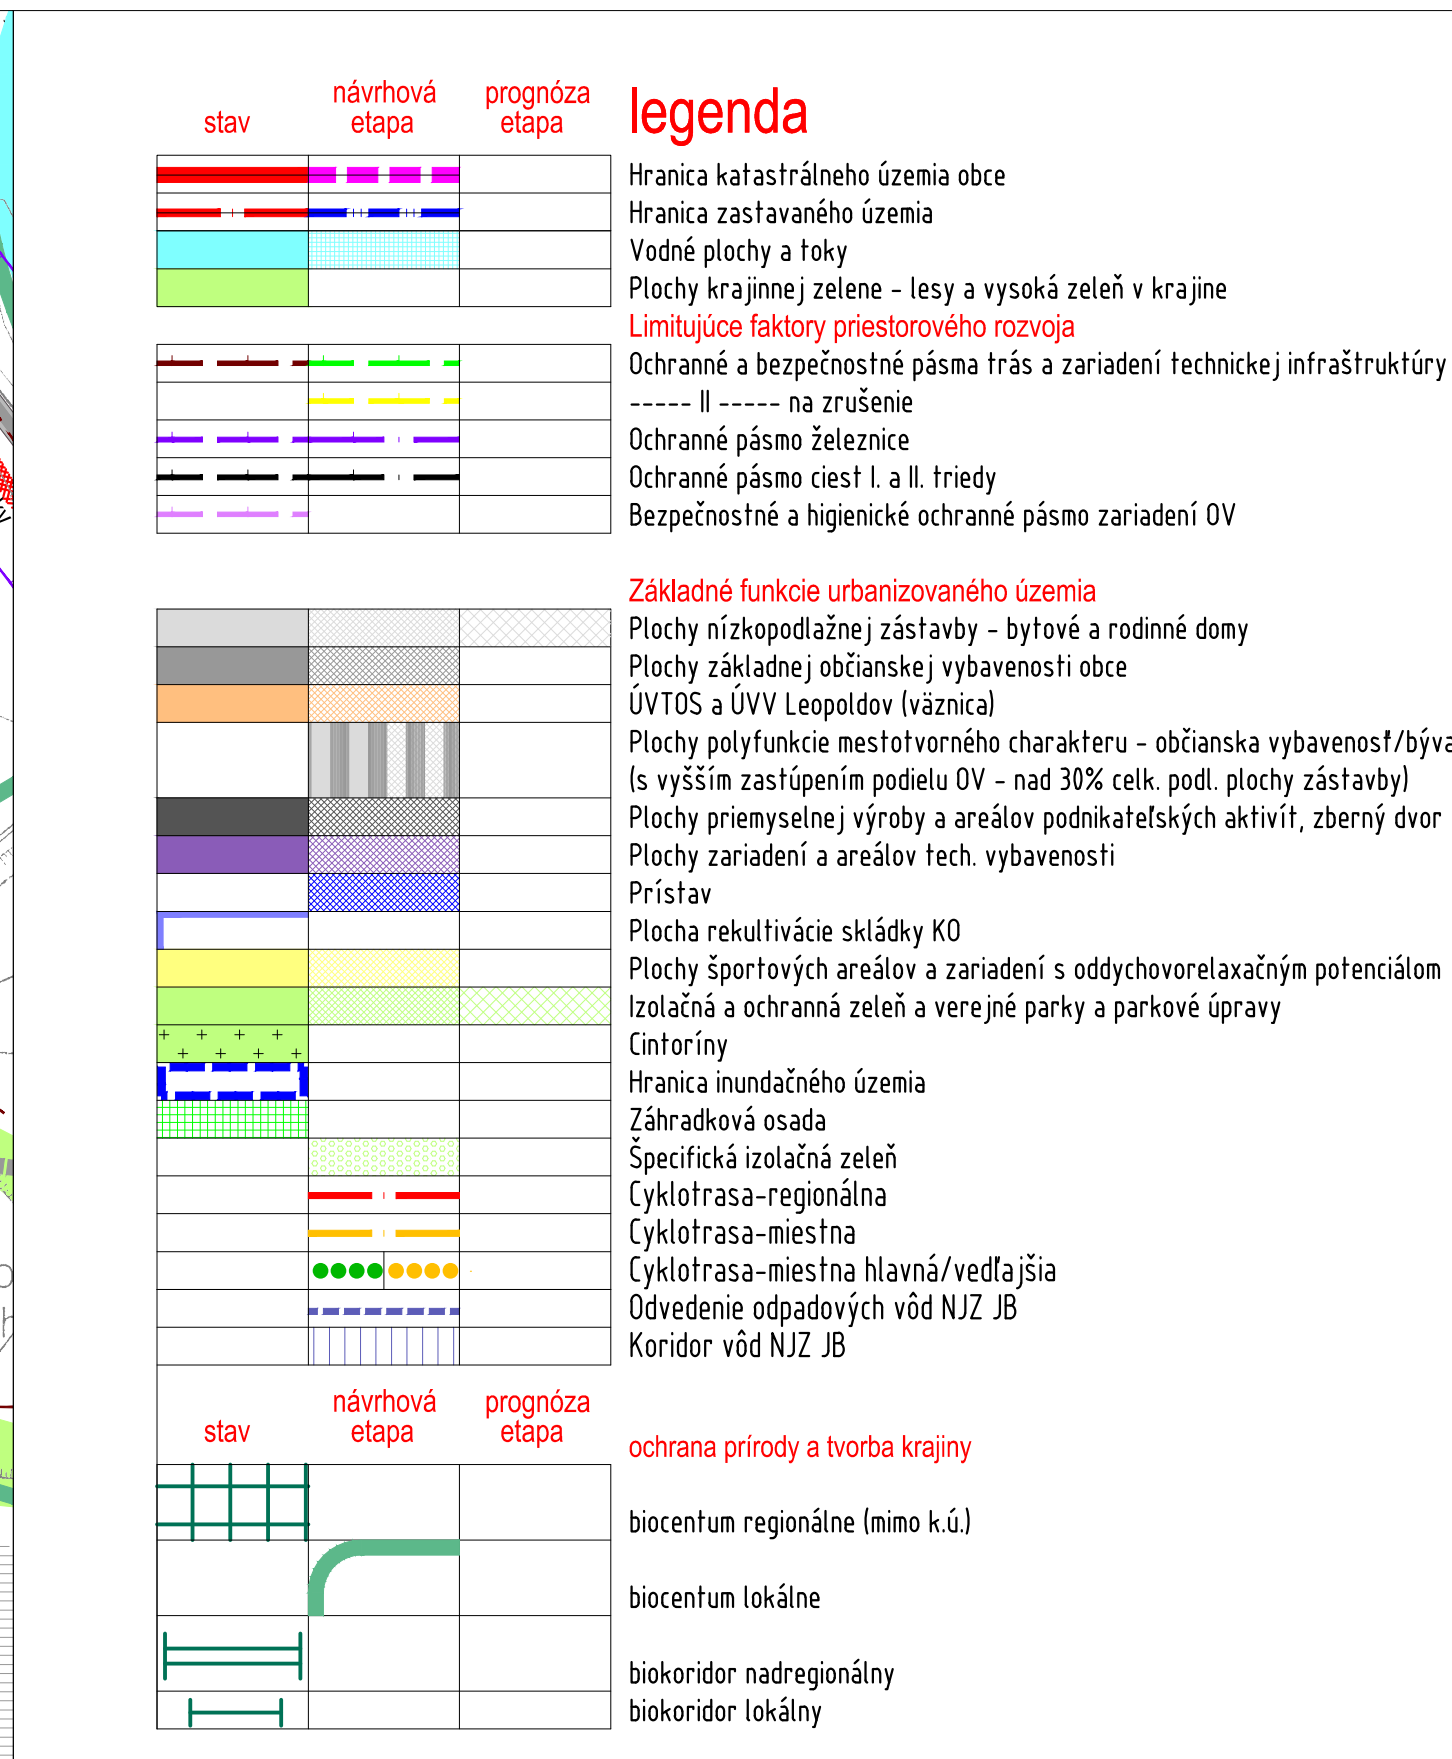

ZMENY A DOPLNKY 06/2022 - NÁVRH SEA
UPN-O LEOPOLDV
objednávateľ MESTO LEOPOLDV
spracovateľ Ing. arch. Eva Krupová
autorizovaný architekt SKA
spracované február 2023
M 1:5000
OCHRANA PRÍRODY A TVORBA KRAJINY B.08

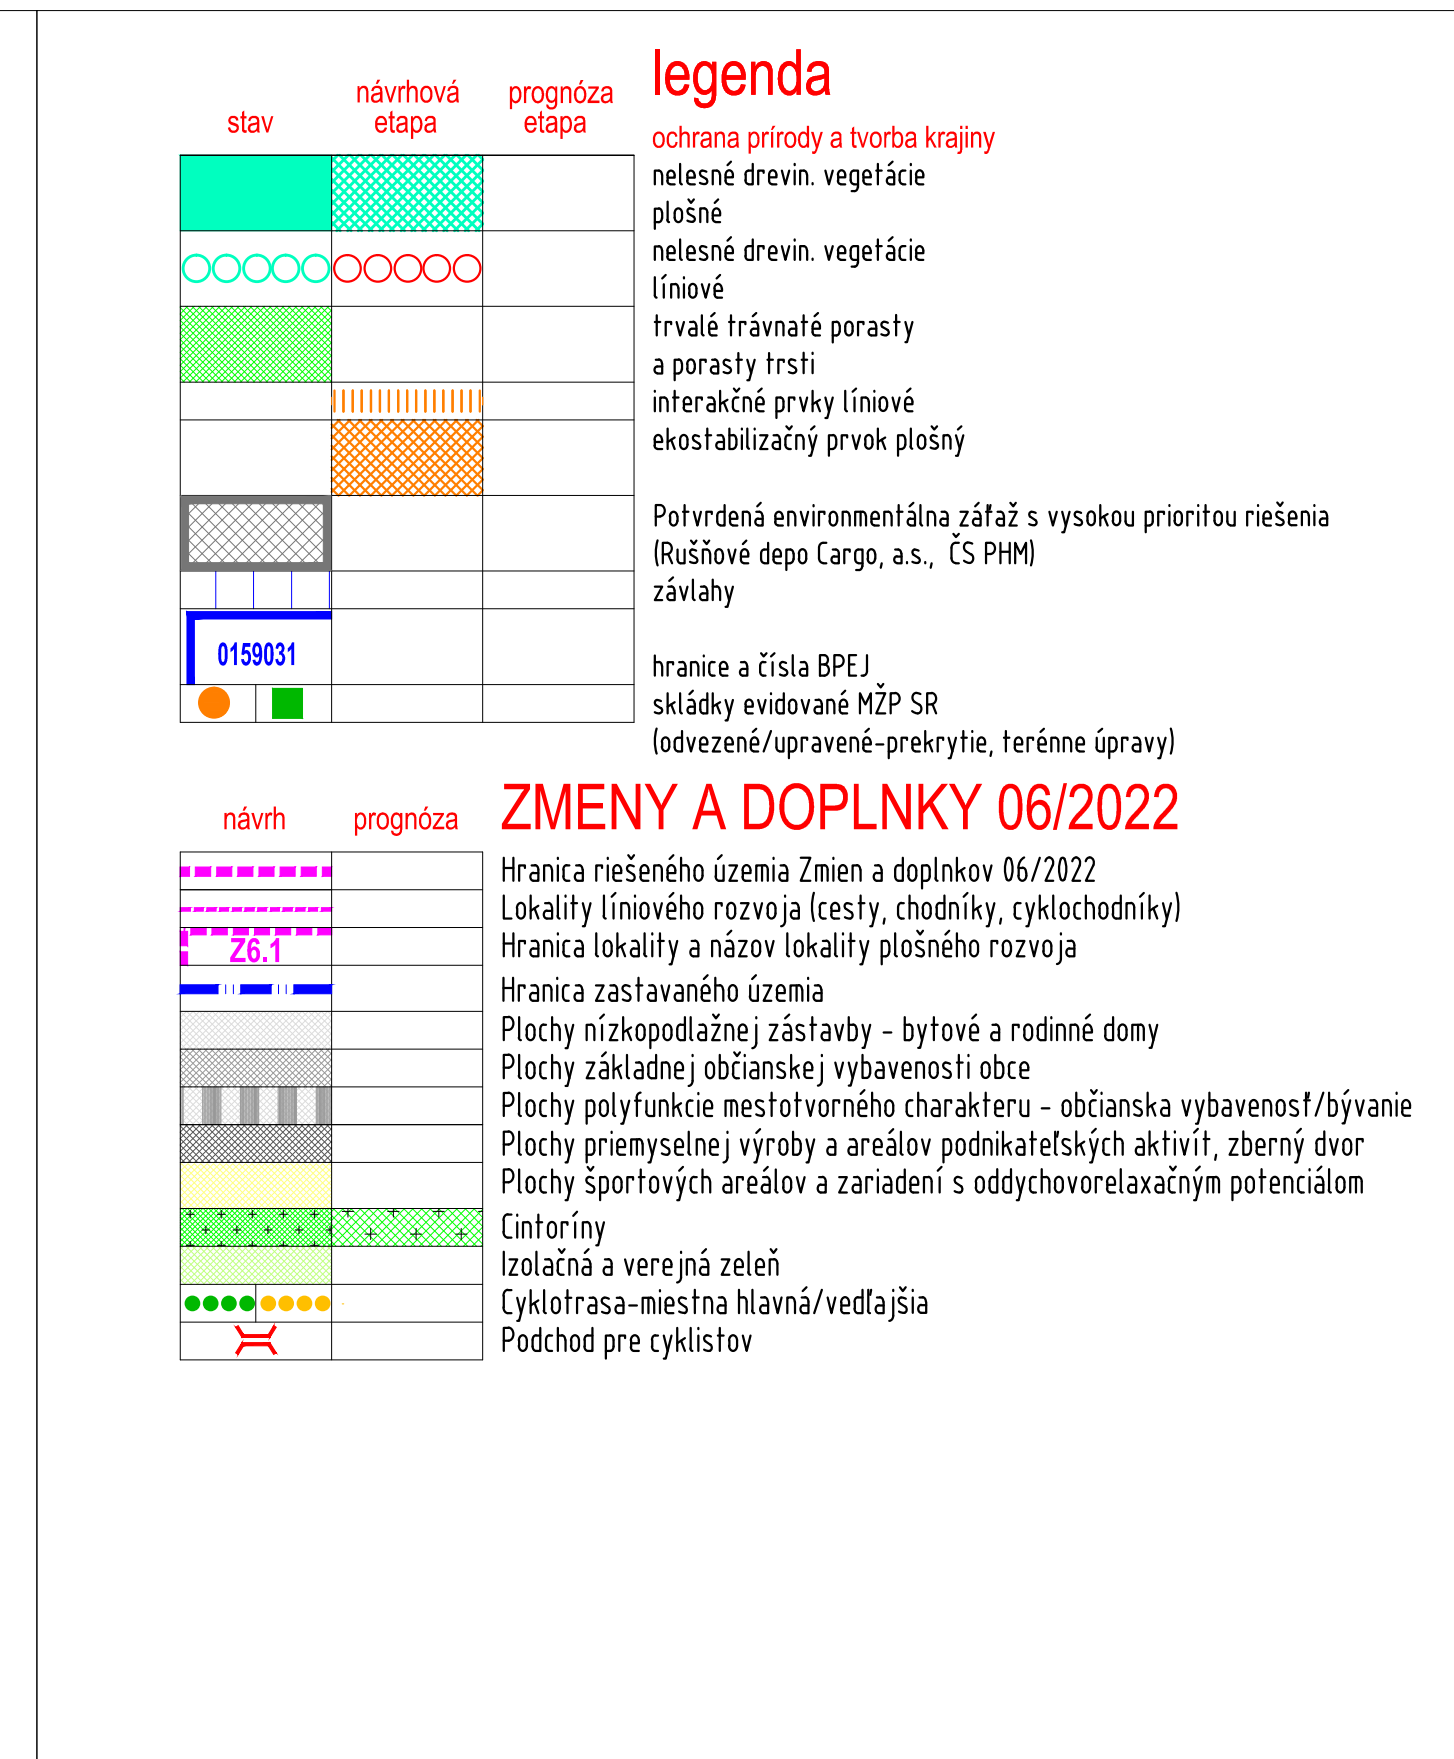

ZMENY A DOPLNKY 06/2022 - NÁVRH SEA
UPN-O LEOPOLDV
objednávateľ MESTO LEOPOLDV
spracovateľ Ing. arch. Eva Krupová
autorizovaný architekt SKA
spracované február 2023
M 1:5000
OCHRANA PRÍRODY A TVORBA KRAJINY B.08