




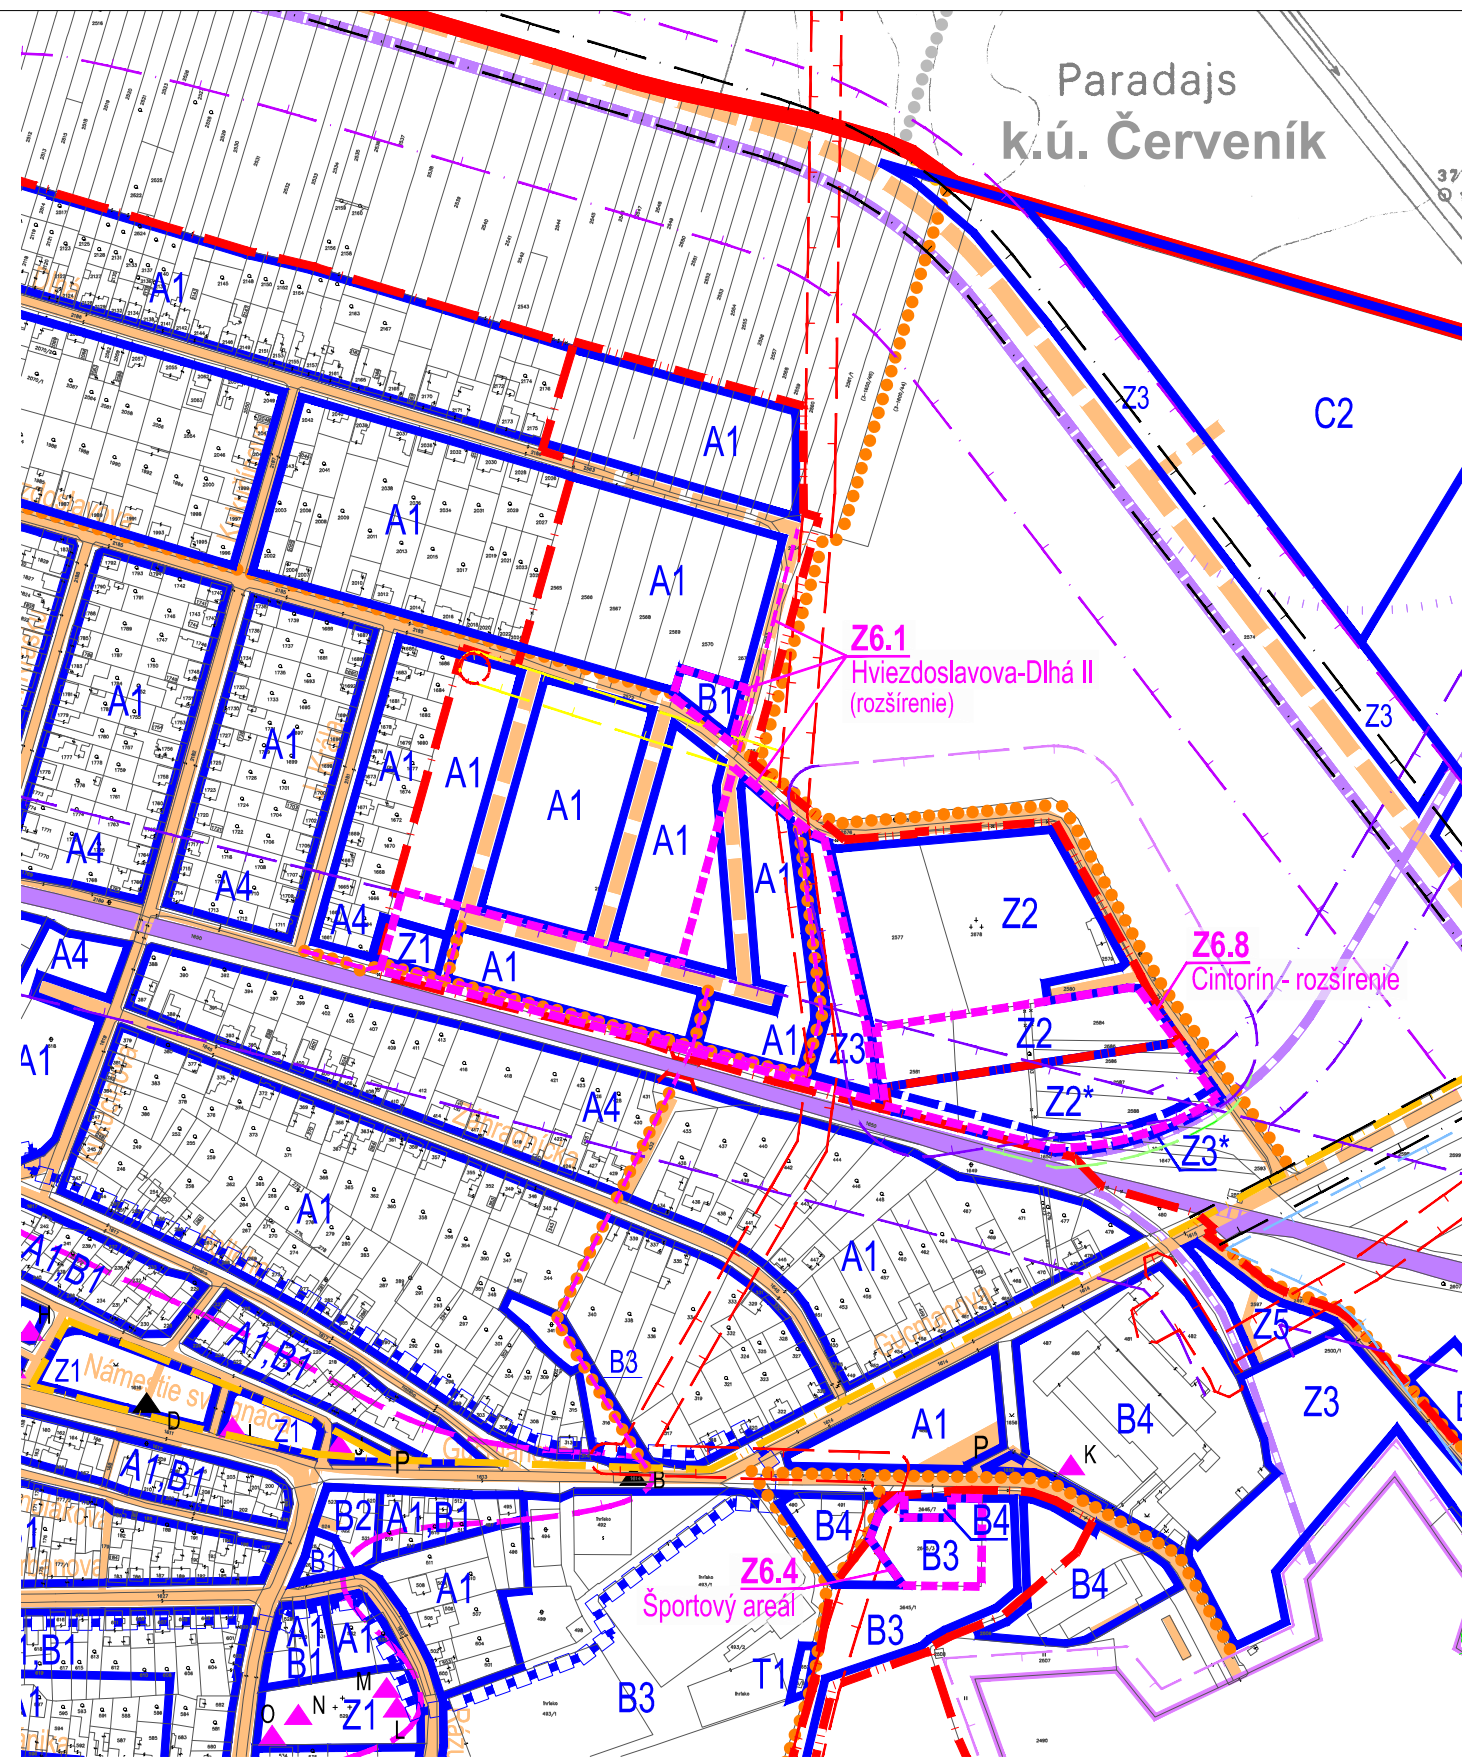


ZMENY A DOPLNKY 06/2022 - NÁVRH SEA
ÚPN-O LEOPOLD
objednávateľ MESTO LEOPOLD
spracovateľ Ing. arch. Eva Krupová
autorizovaný architekt SKA
spracované február 2023
M 1:5000
LIMITY A REGULATÍVY ROZVOJA C.02.a

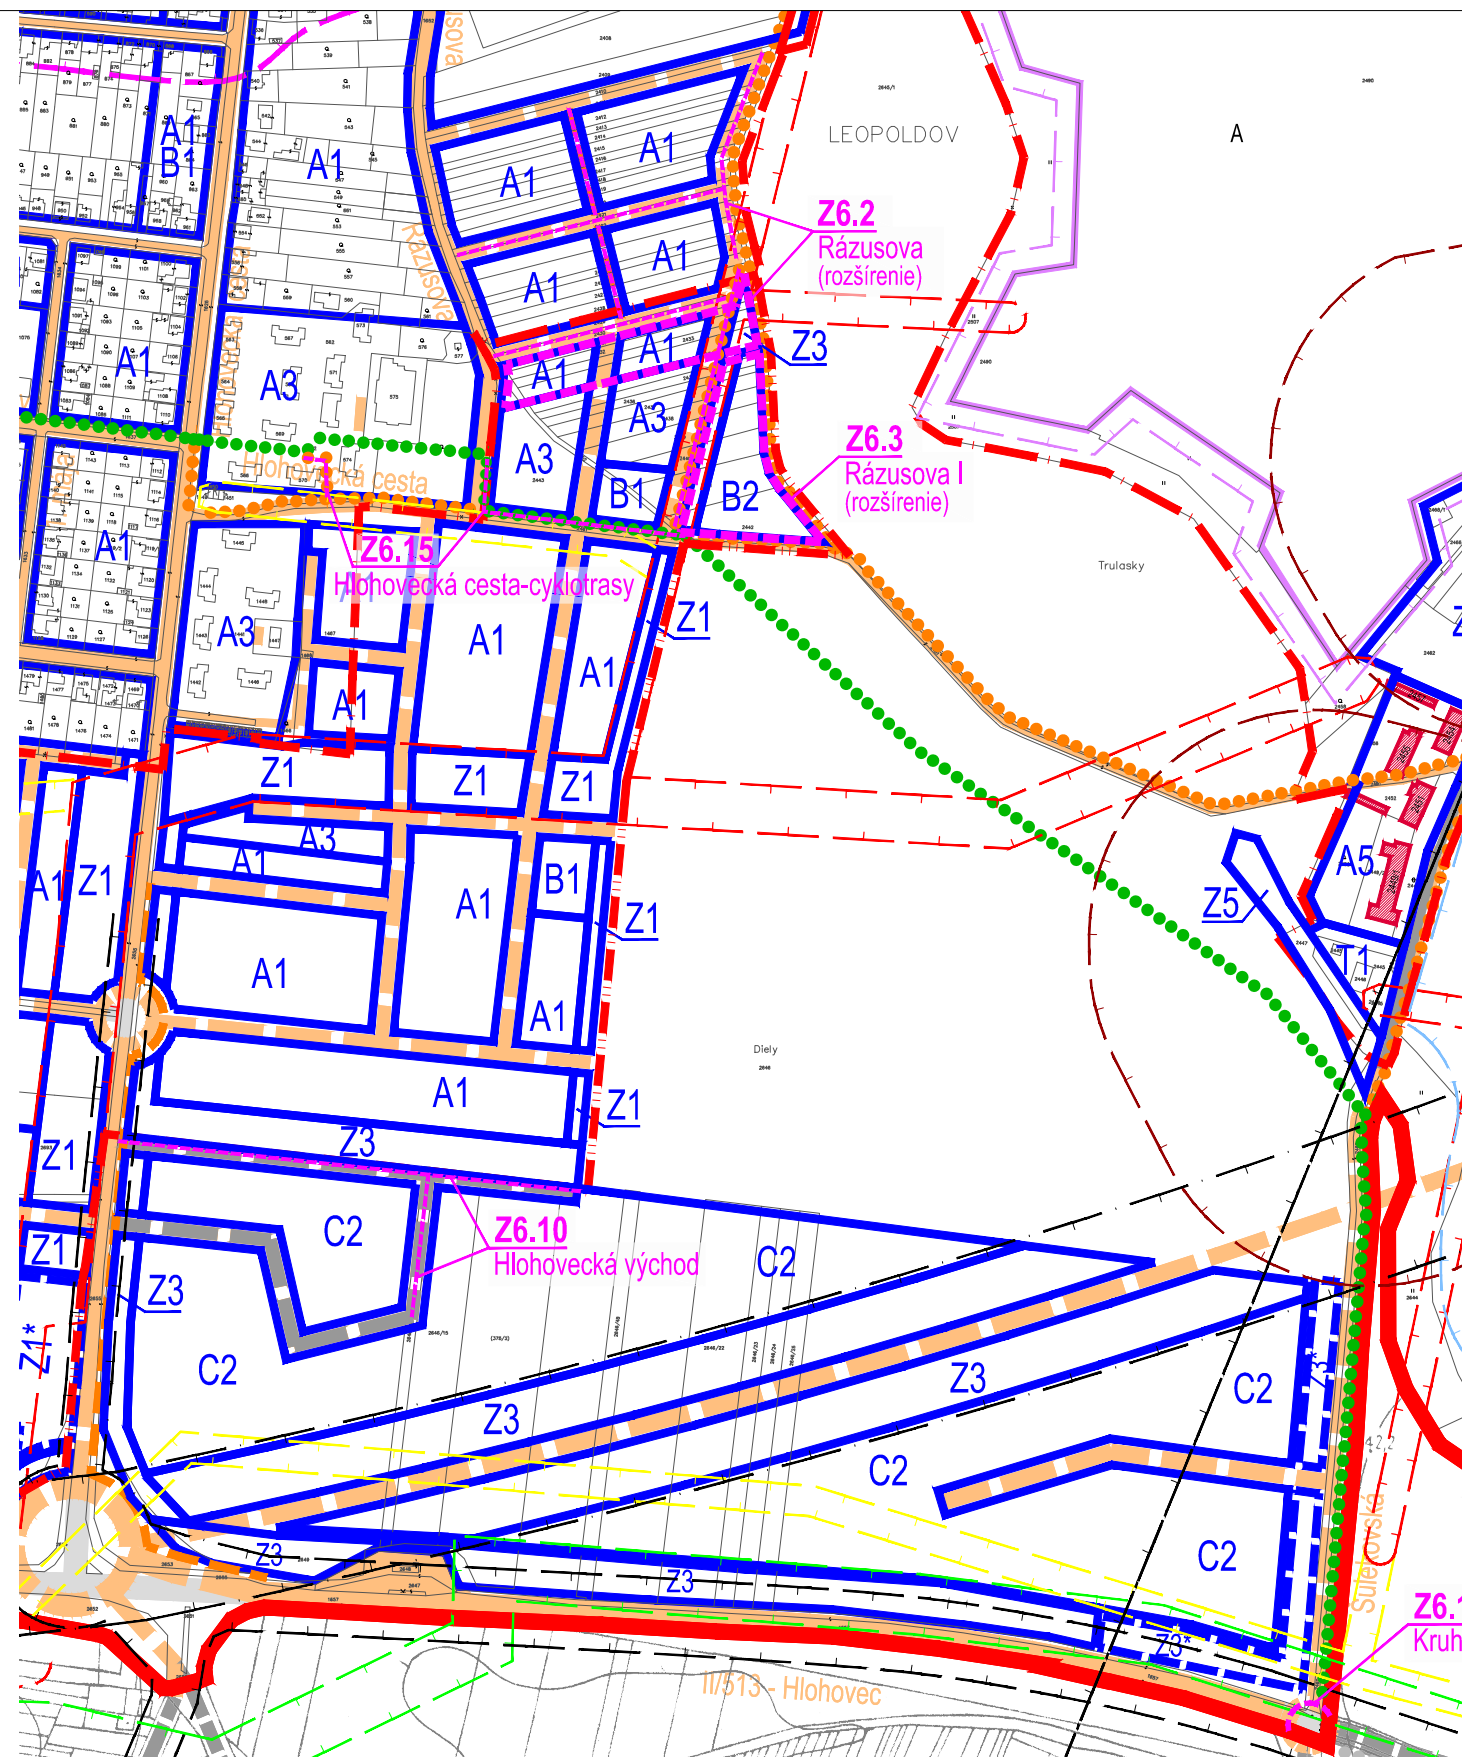


ZMENY A DOPLNKY 06/2022 - NÁVRH SEA
ÚPN-O LEOPOLD
objednávateľ MESTO LEOPOLD
spracovateľ Ing. arch. Eva Krupová
autorizovaný architekt SKA
spracované február 2023
M 1:5000
LIMITY A REGULATÍVY ROZVOJA C.02.b

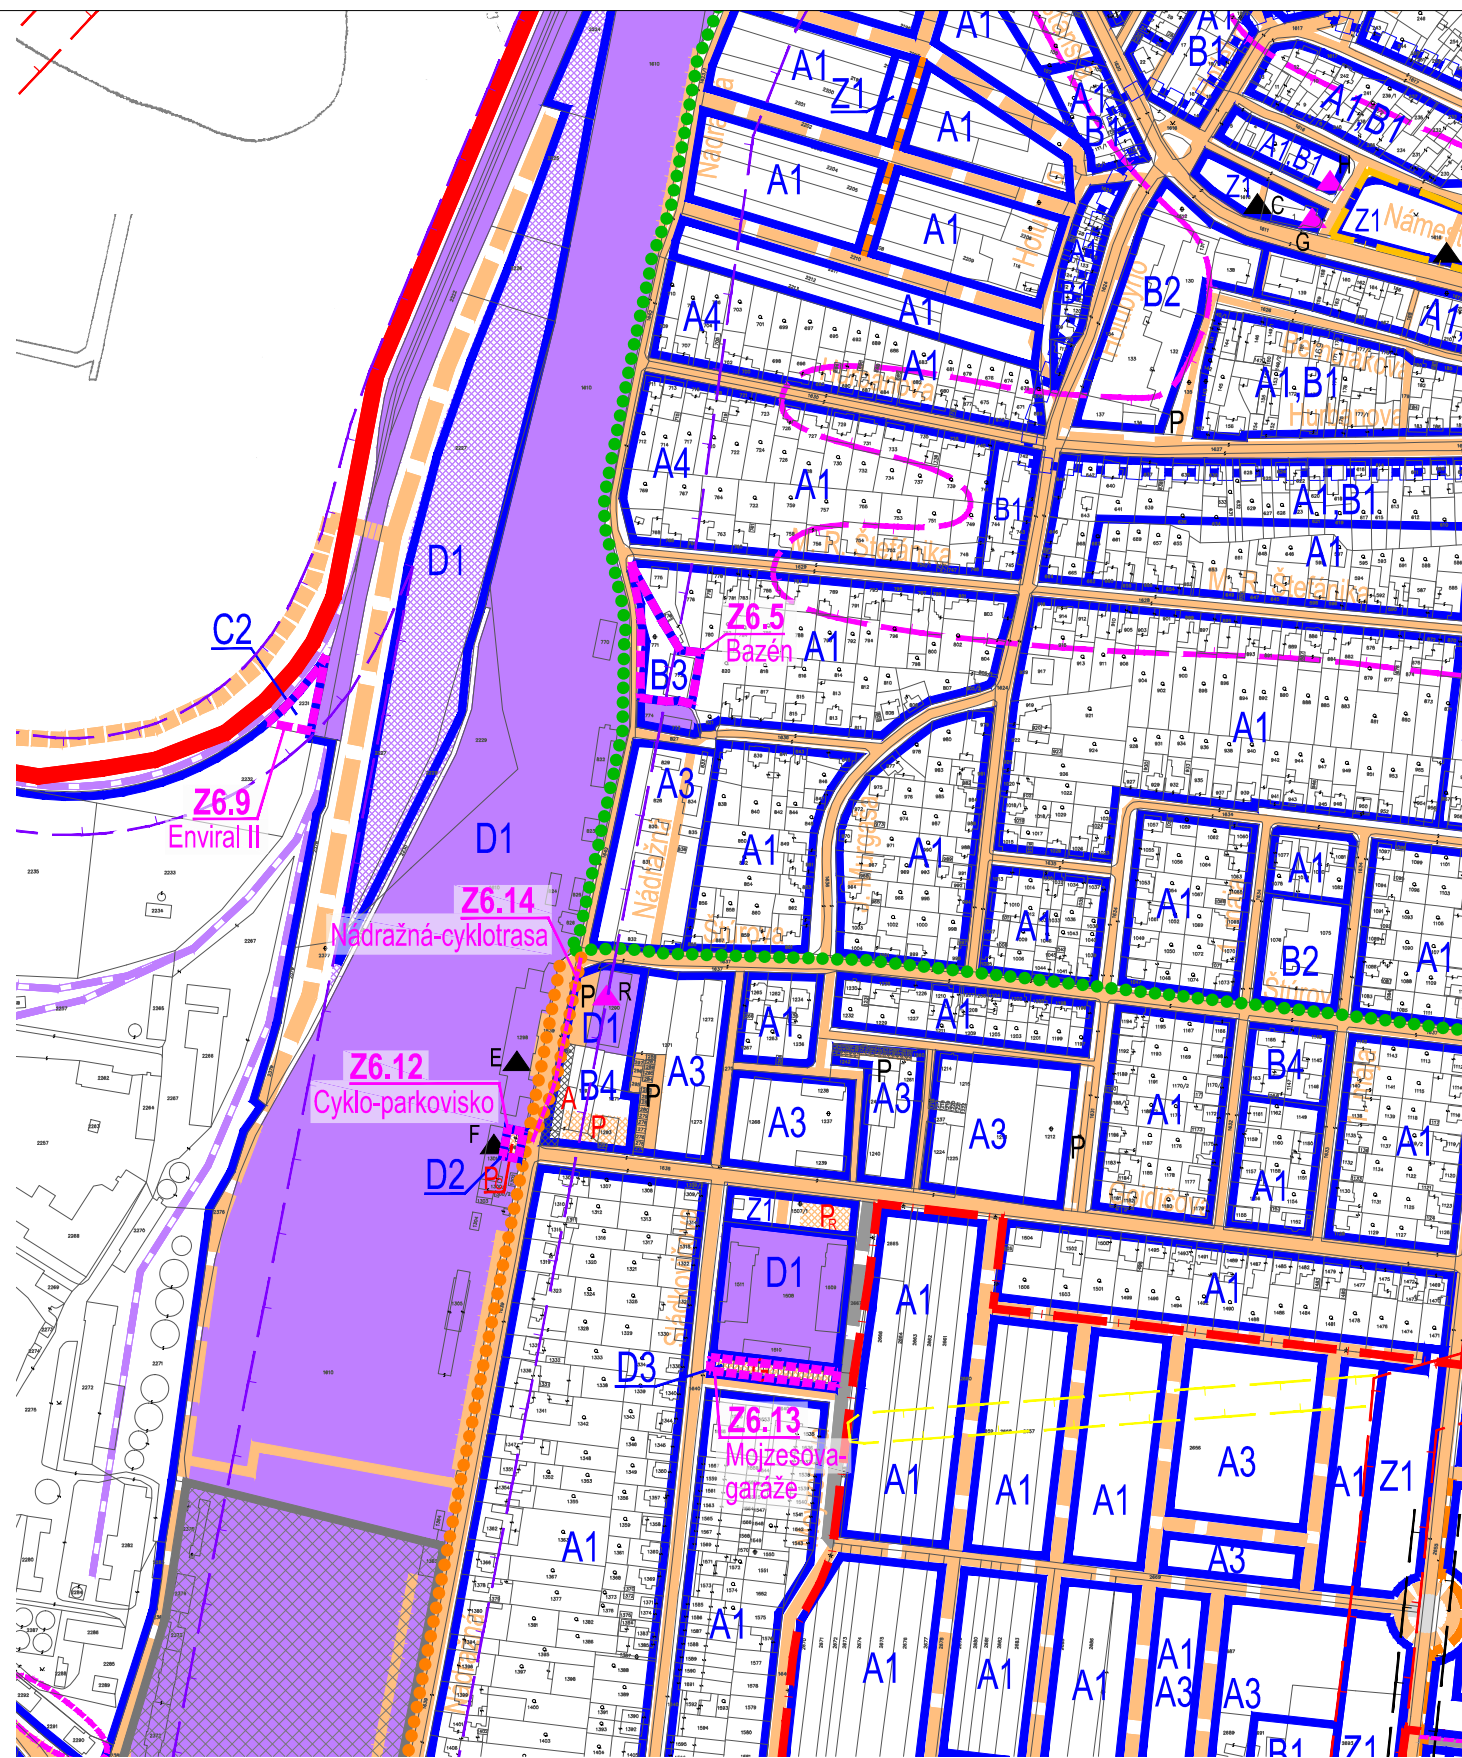


ZMENY A DOPLNKY 06/2022 - NÁVRH SEA
ÚPN-O LEOPOLD
objednávateľ MESTO LEOPOLD
spracovateľ Ing. arch. Eva Krupová
autorizovaný architekt SKA
spracované február 2023
M 1:5000
LIMITY A REGULATÍVY ROZVOJA C.02.c

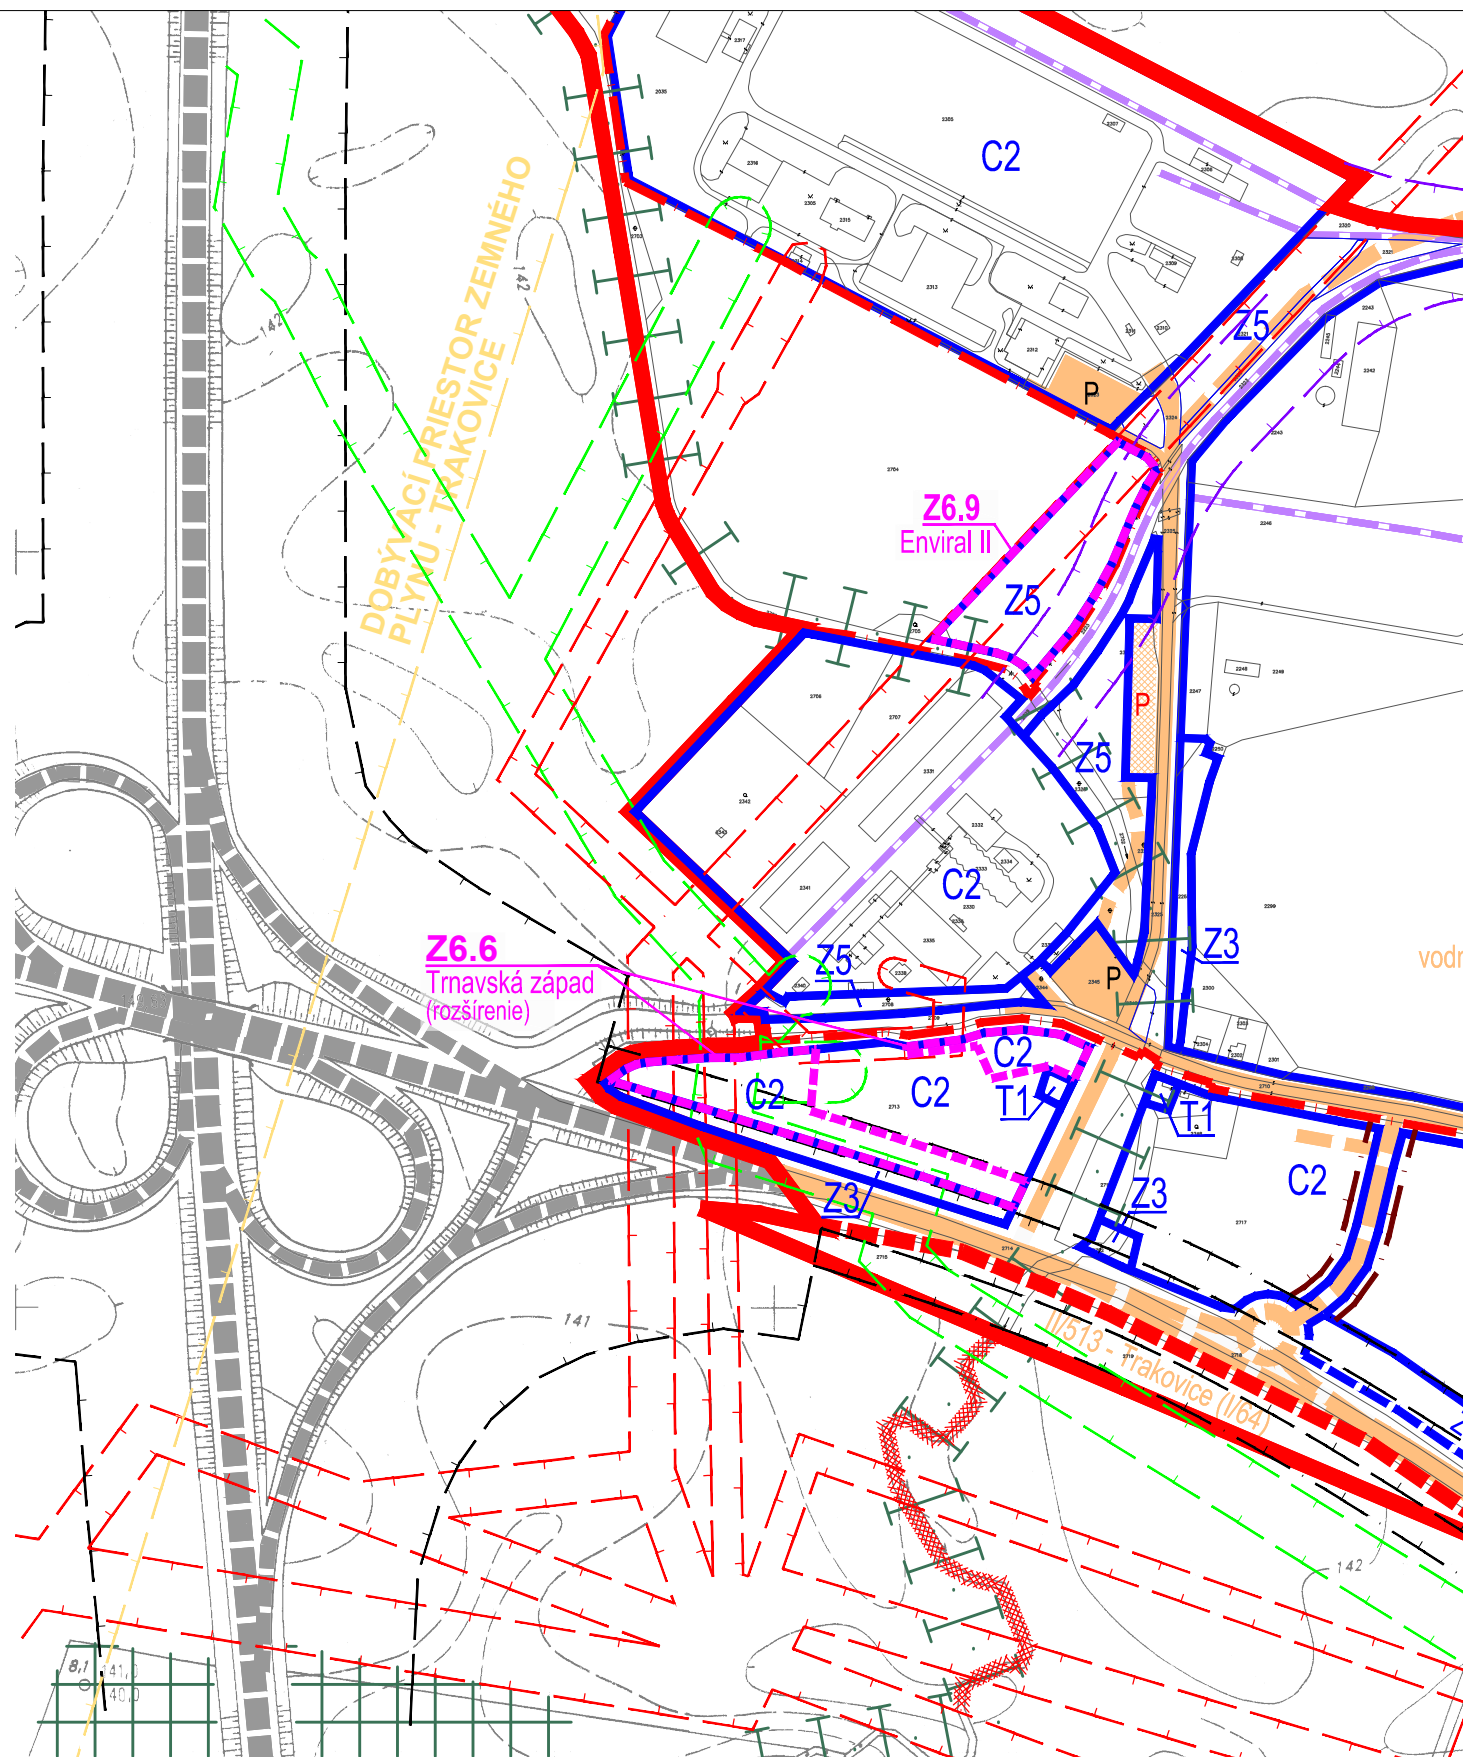


ZMENY A DOPLNKY 06/2022 - NÁVRH SEA
ÚPN-O LEOPOLD
objednávateľ MESTO LEOPOLD
spracovateľ Ing. arch. Eva Krupová
autorizovaný architekt SKA
spracované február 2023
M 1:5000
LIMITY A REGULATÍVY ROZVOJA C.02.d

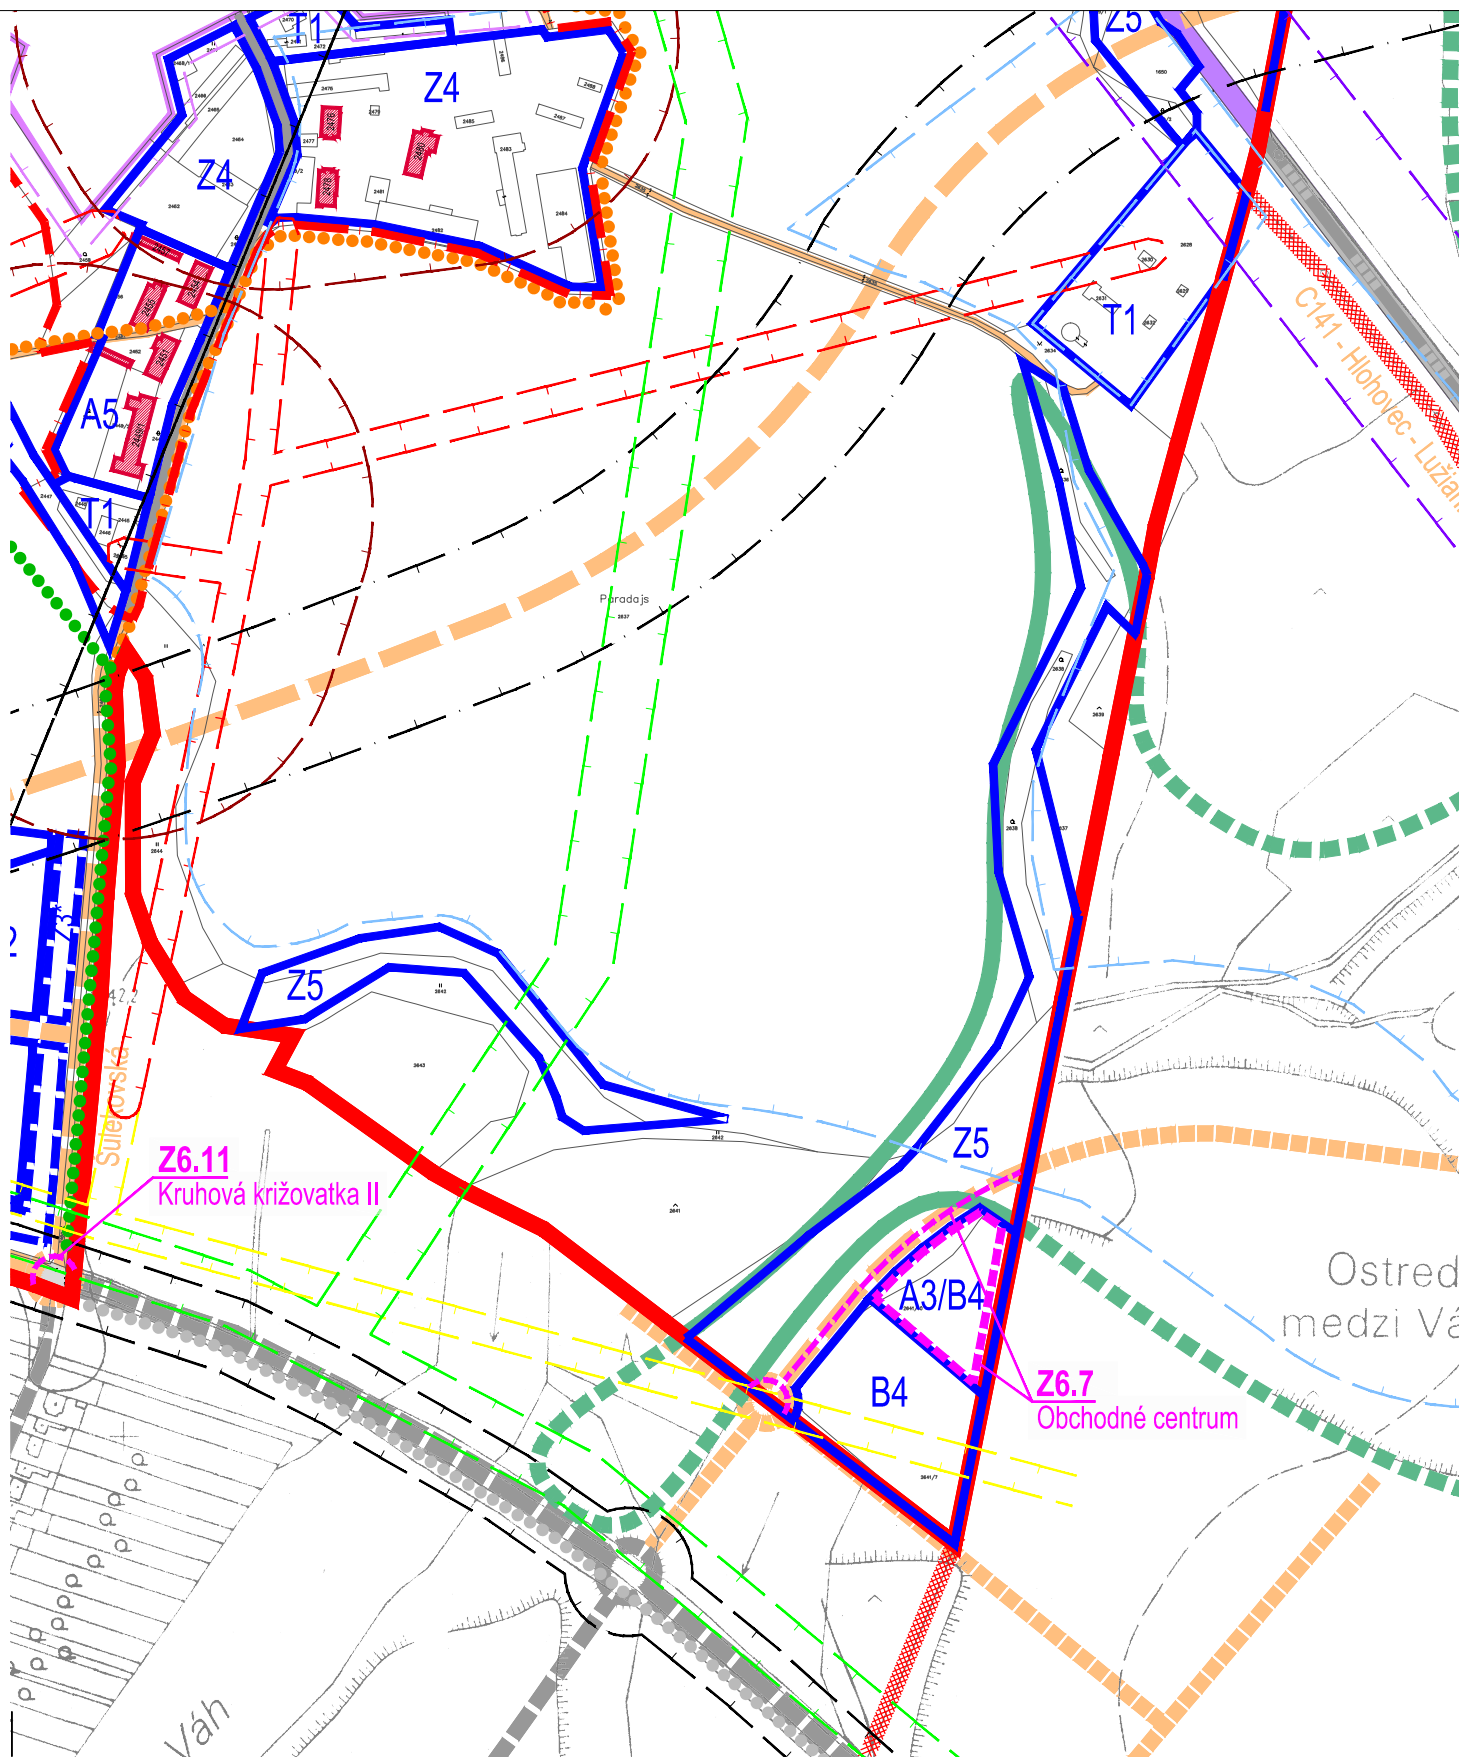


ZMENY A DOPLNKY 06/2022 - NÁVRH SEA
ÚPN-O LEOPOLD
objednávateľ MESTO LEOPOLD
spracovateľ Ing. arch. Eva Krupová
autorizovaný architekt SKA
spracované február 2023
M 1:5000
LIMITY A REGULATÍVY ROZVOJA C.02.e

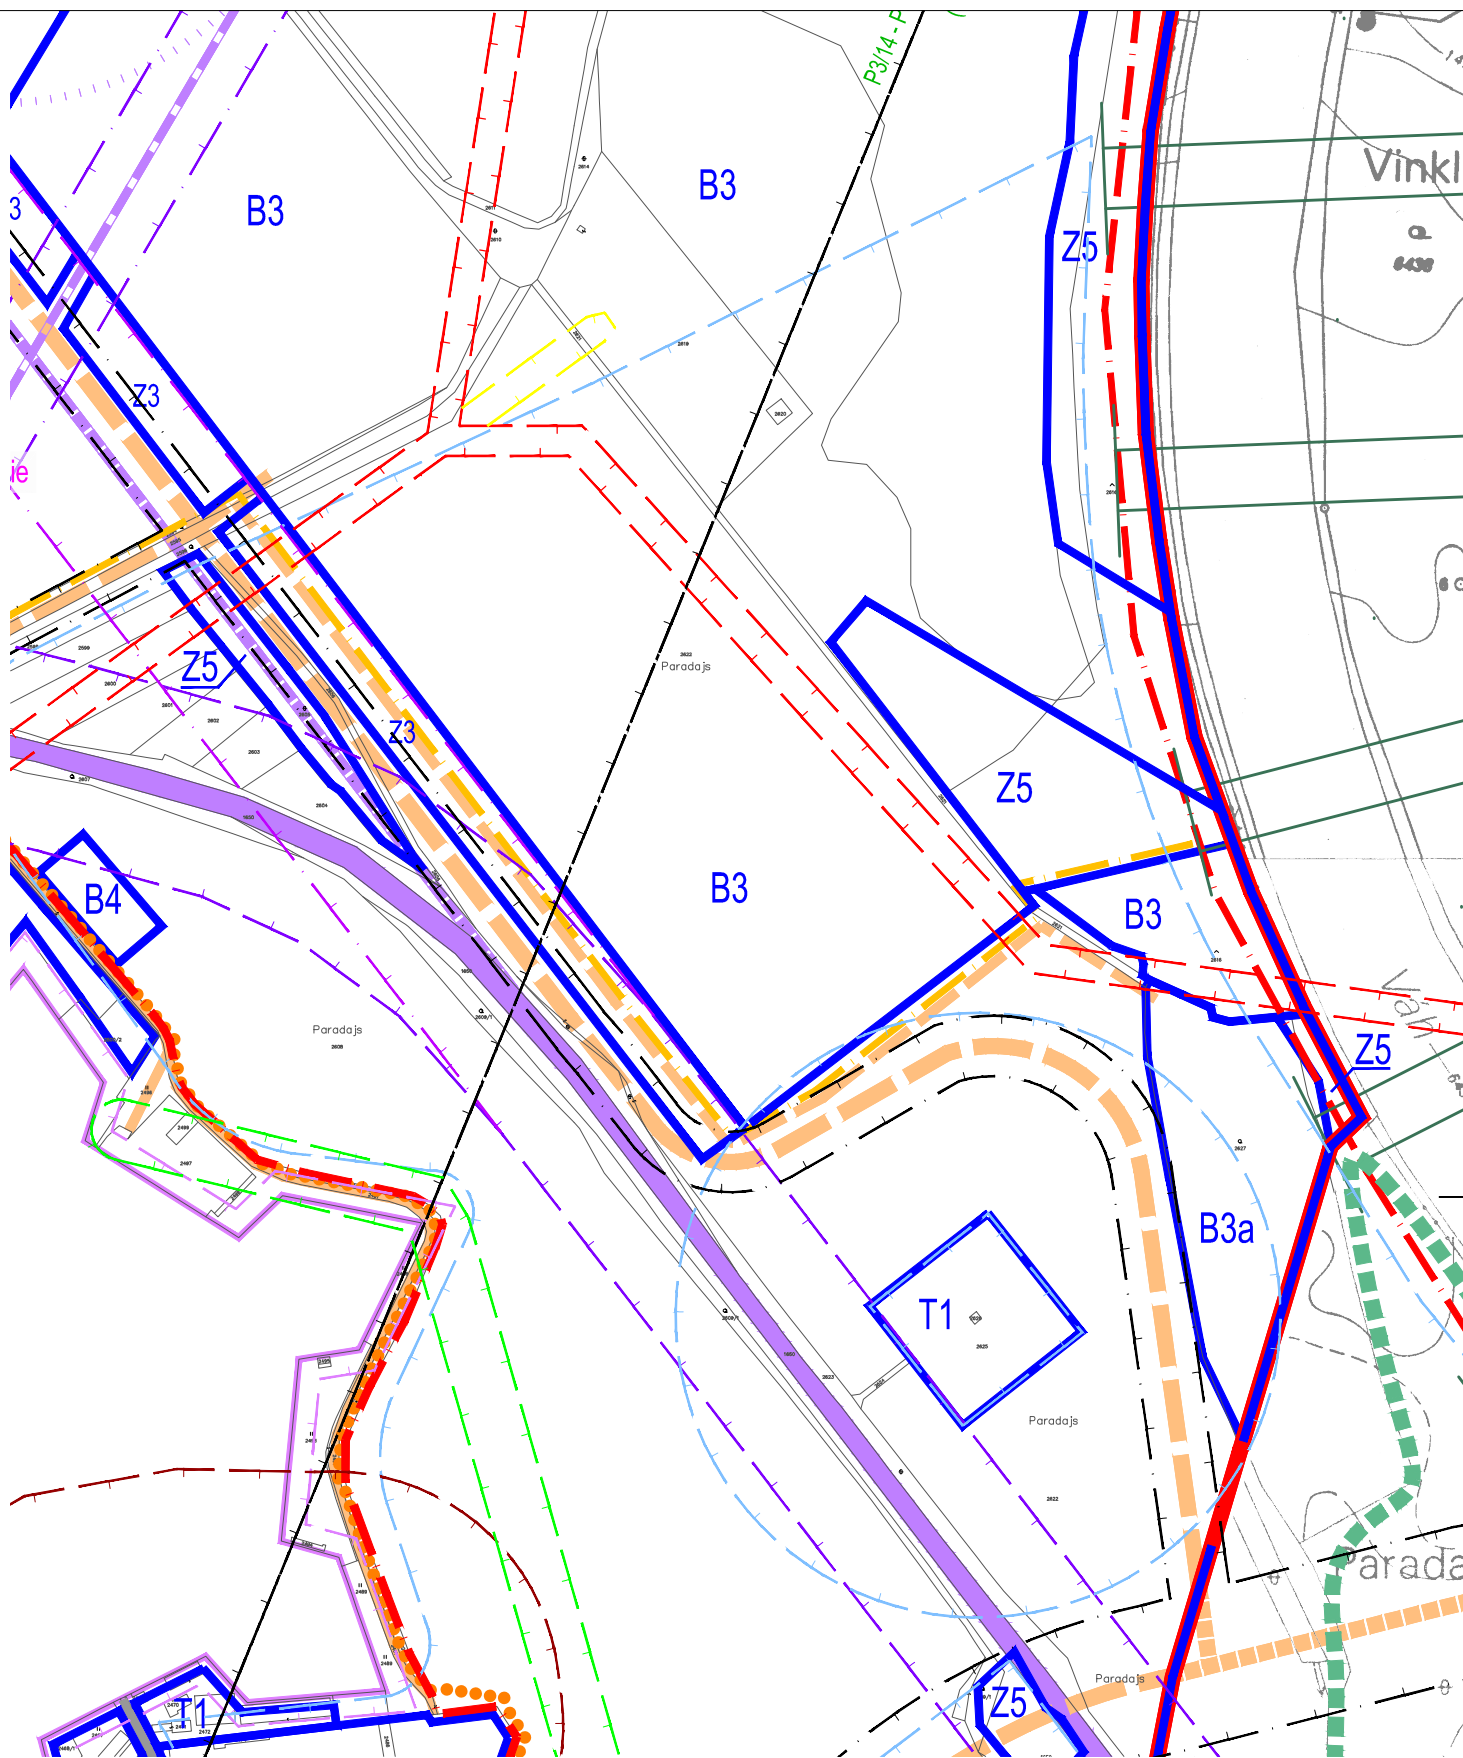

ZMENY A DOPLNKY 06/2022 - NÁVRH SEA
ÚPN-O LEOPOLD
objednávateľ MESTO LEOPOLD
spracovateľ Ing. arch. Eva Krupová
autorizovaný architekt SKA
spracované február 2023
M 1:5000
LIMITY A REGULATÍVY ROZVOJA C.02.f

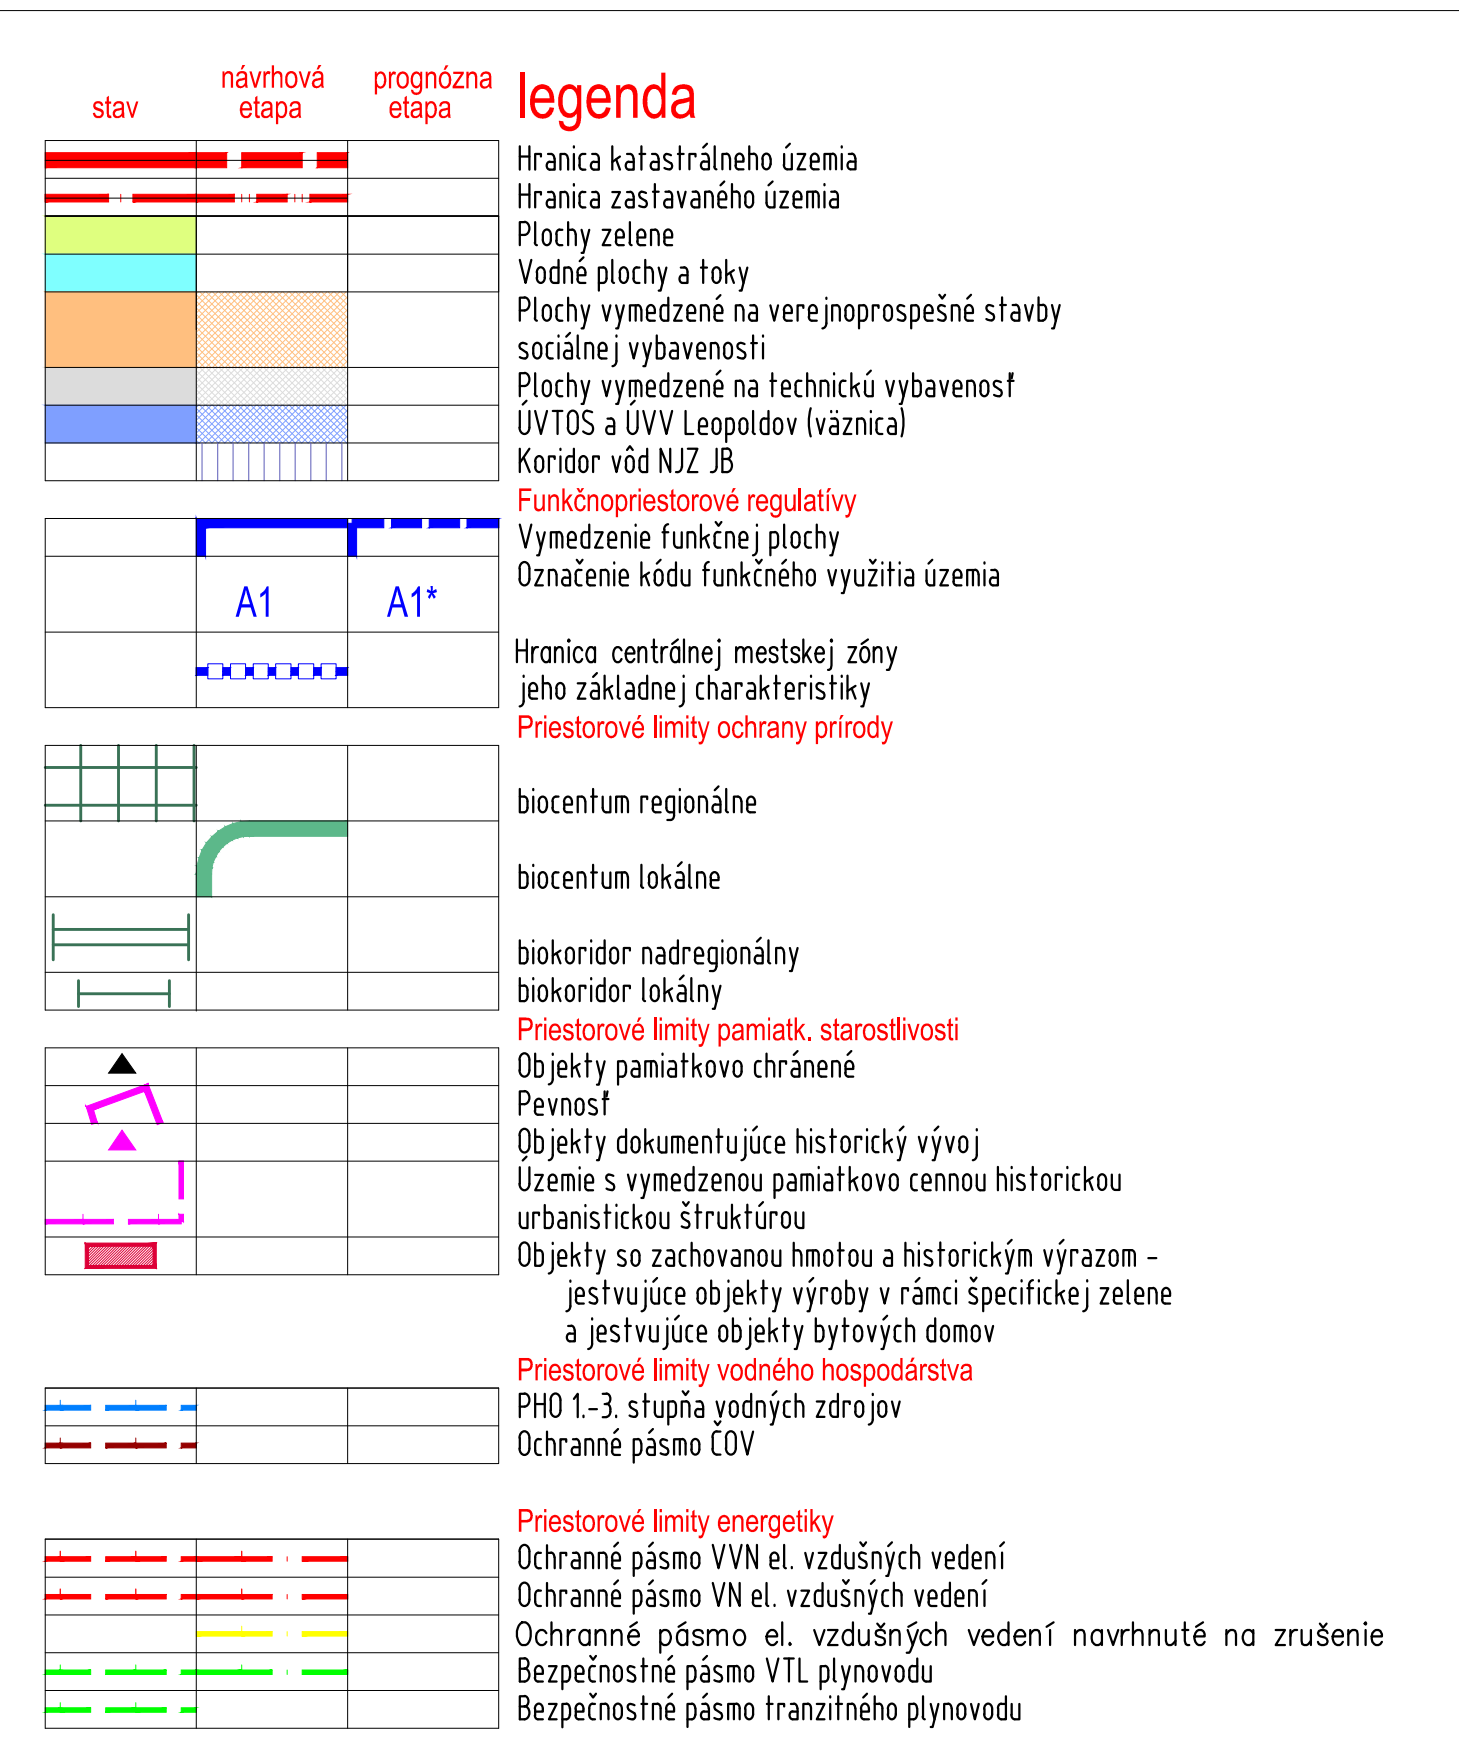

ZMENY A DOPLNKY 06/2022 - NÁVRH SEA
ÚPN-O LEOPOLD
objednávateľ MESTO LEOPOLD
spracovateľ Ing. arch. Eva Krupová
autorizovaný architekt SKA
spracované február 2023
M 1:5000
LIMITY A REGULATÍVY ROZVOJA C.02

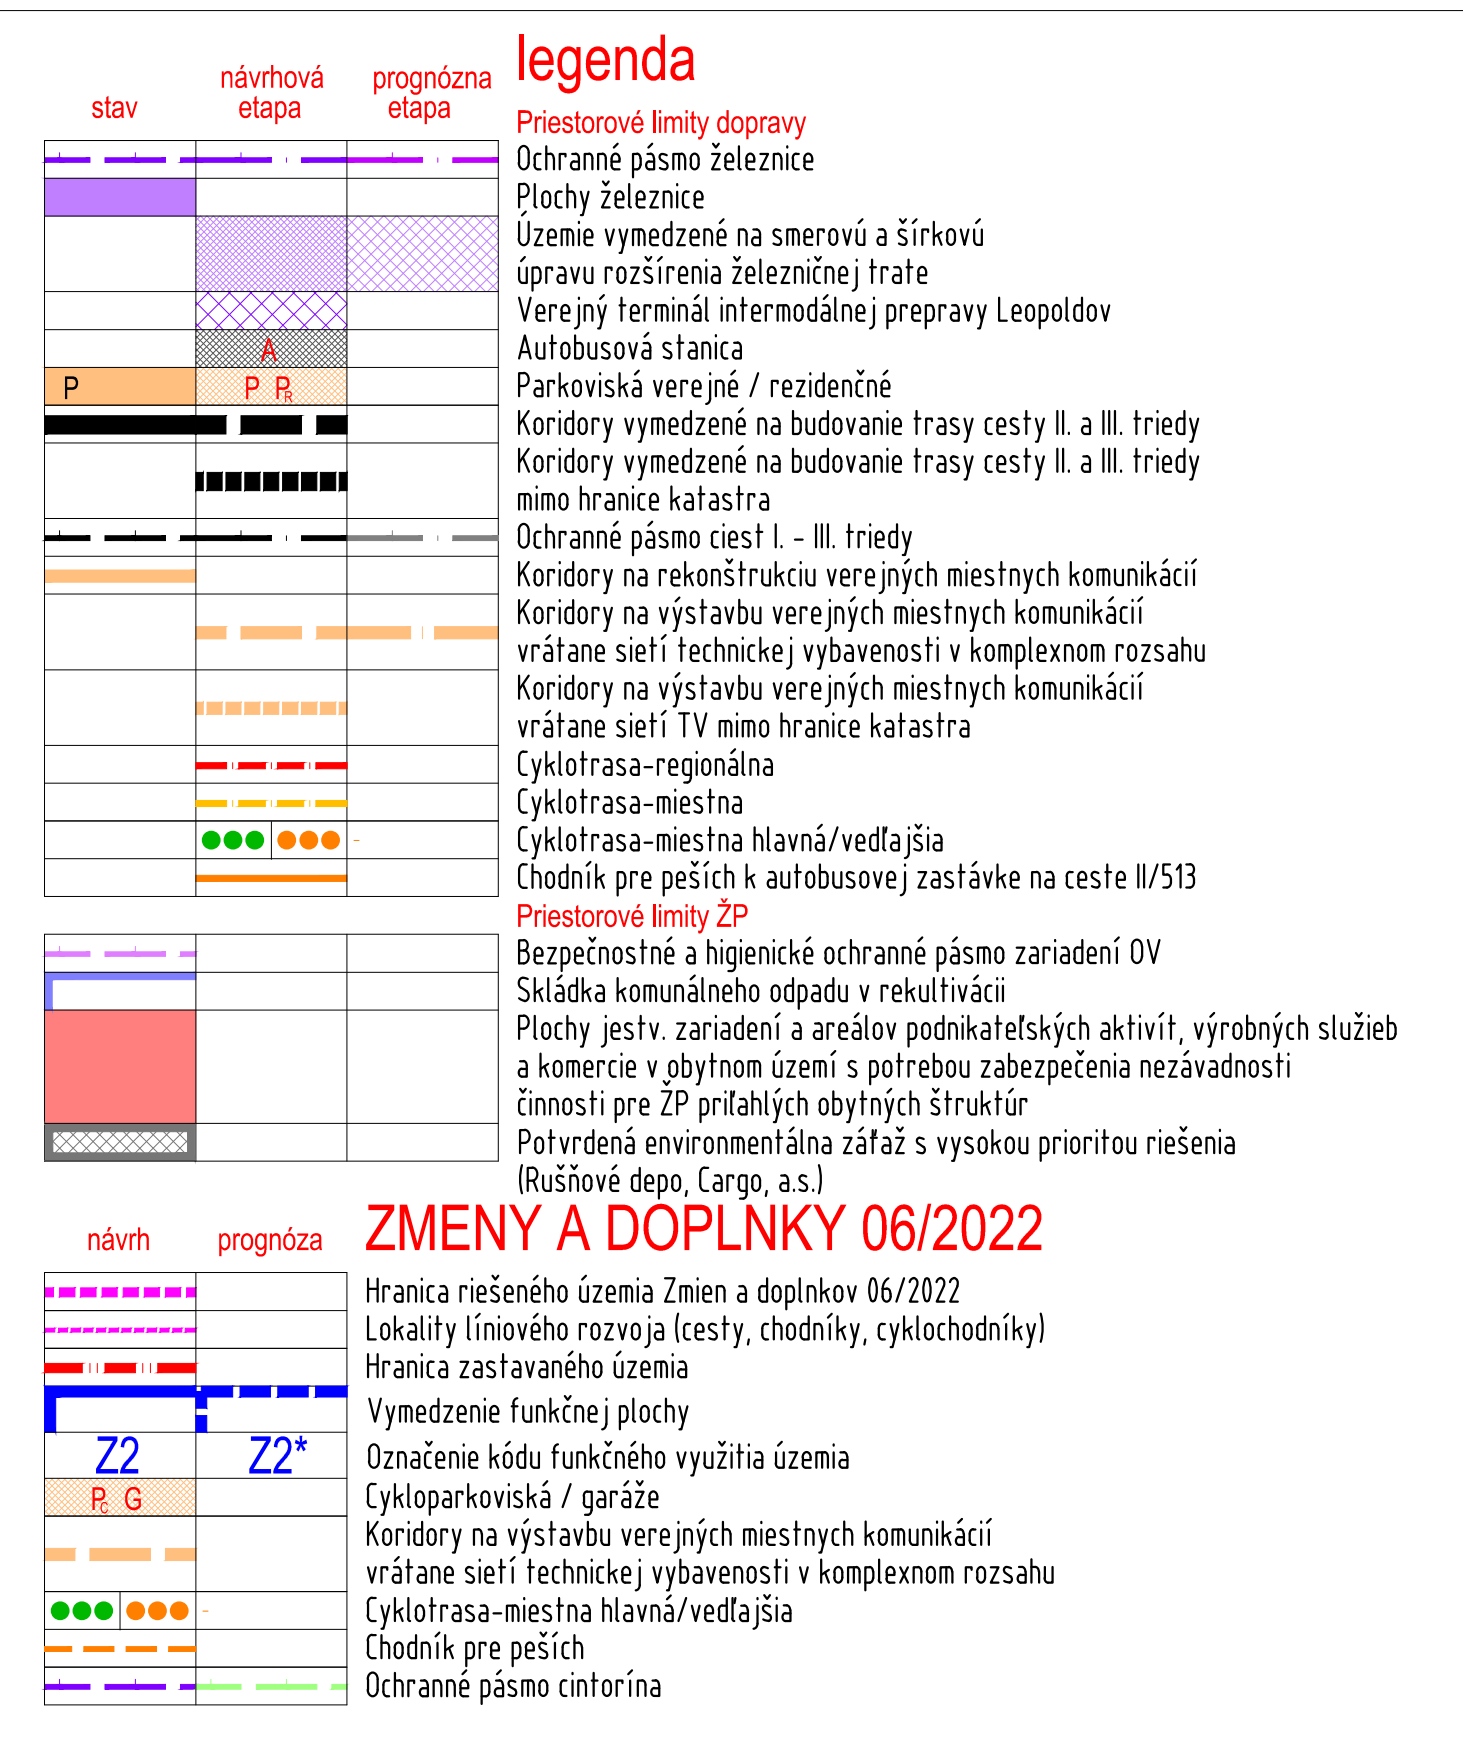

ZMENY A DOPLNKY 06/2022 - NÁVRH SEA
ÚPN-O LEOPOLD
objednávateľ MESTO LEOPOLD
spracovateľ Ing. arch. Eva Krupová
autorizovaný architekt SKA
spracované február 2023
M 1:5000
LIMITY A REGULATÍVY ROZVOJA C.02