


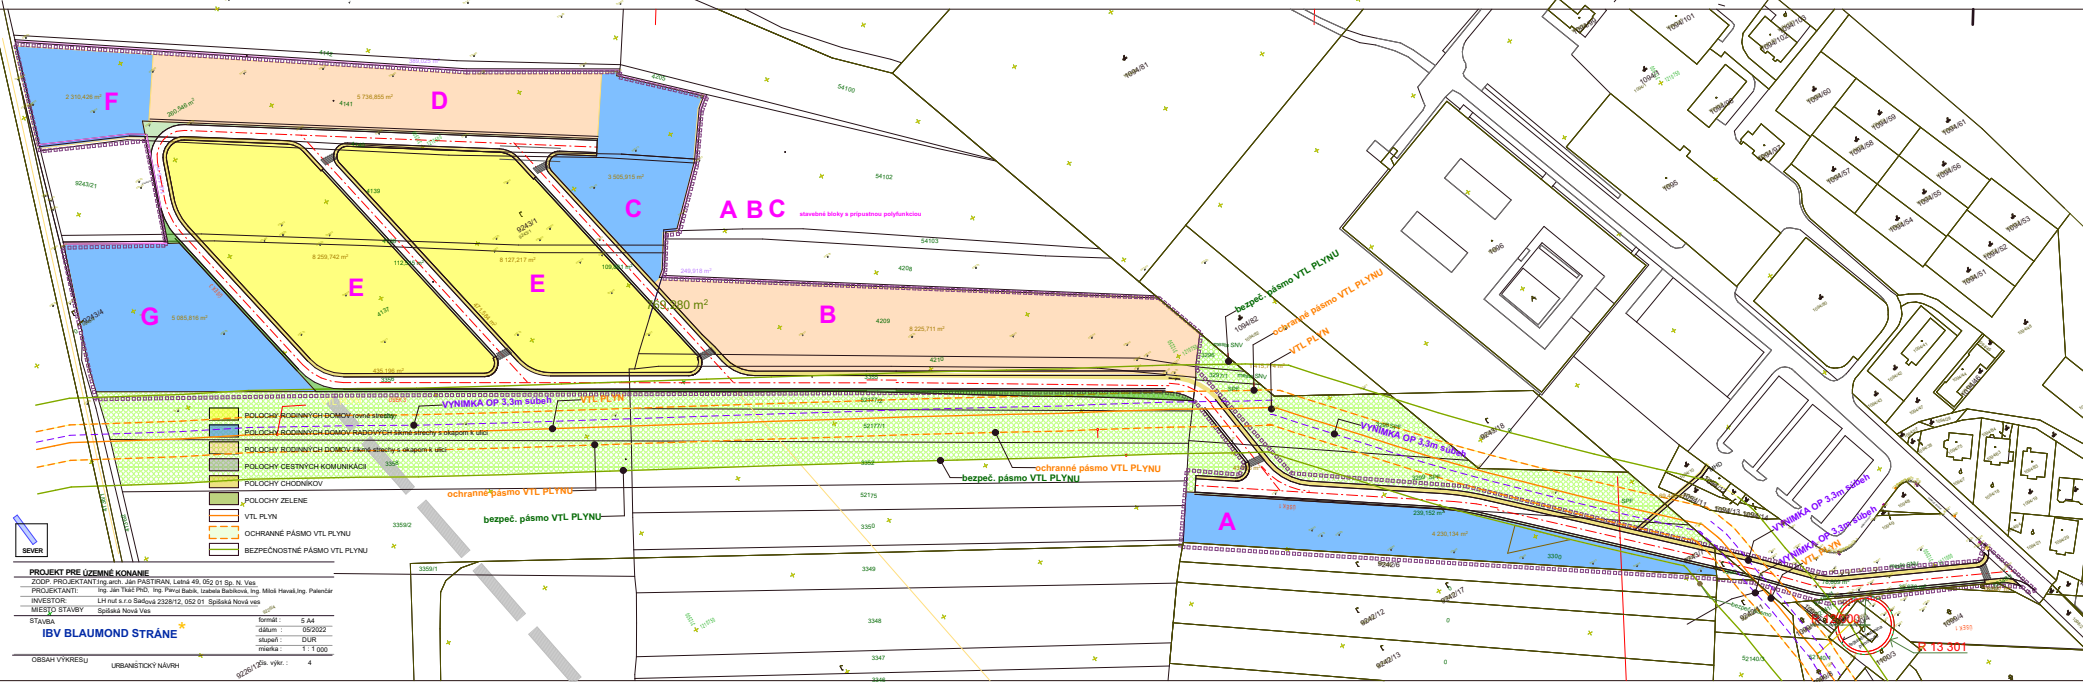

- POLOCHY RODINNÝCH DOMOV rovné strechy
- POLOCHY RODINNÝCH DOMOV RADOVÝCH akme strechy s nástupní k ulici
- POLOCHY RODINNÝCH DOMOV čame strechy s okapník k ulici
- POLOCHY CESTNÝCH KOMUNIKÁCIÍ
- POLOCHY CHODNÍKOV
- POLOCHY ZELENÉ
- VTL PLYN
- OCHRANNÉ PÁSMO VTL PLYNU
- BEZPEČNOSTNÉ PÁSMO VTL PLYNU

PROJEKT PRE ÚZEMNÉ KONANIE
ZOO P. PROJEKTANT Ing. arch. Ján PASTIRAN, Letná 49, 052 01 Sp. N. Ves
PROJEKTANTI Ing. Ján Tkáč PhD., Ing. Pavol Babik, Izabela Babíková, Ing. Miroslava Ing. Palenár
INVESTOR LH nult s.r.o. Sadkova 2328/12, 052 01 Spíšská Nová Ves
MIESTO STAVBY Spíšská Nová Ves

STAVBA
IBV BLAUMOND STRÁNE

OBŠAH VÝKRESU URBANISTICKÝ NÁVRH

formát: S A4
dátum: 05/2022
stupeň: DUR
miera: 1:1 000

9228/125a. výk. : 4