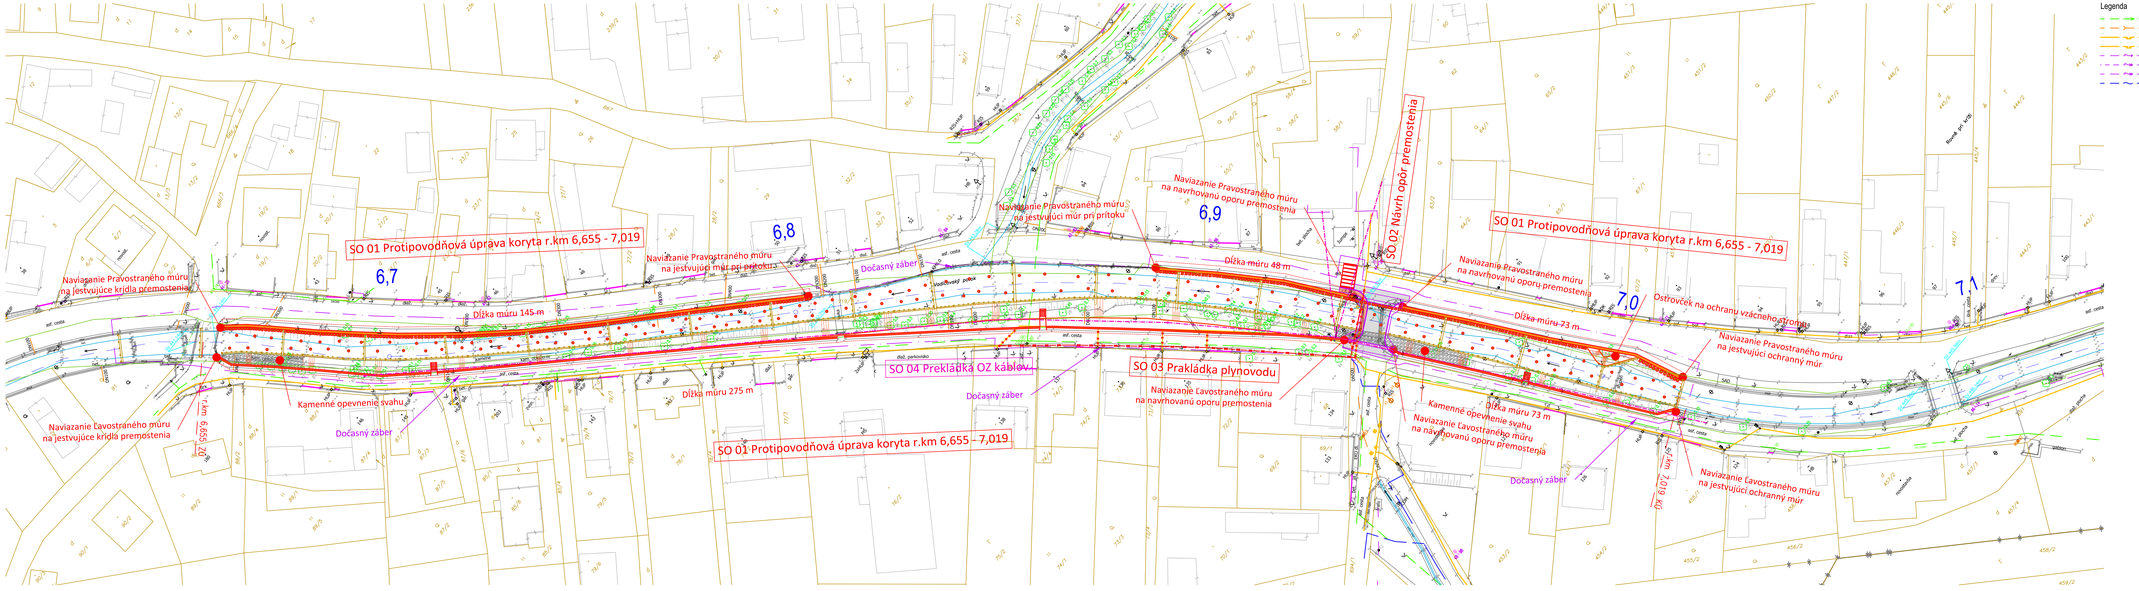

Príloha č.: 2
Situácia stavby
Mierka 1:500