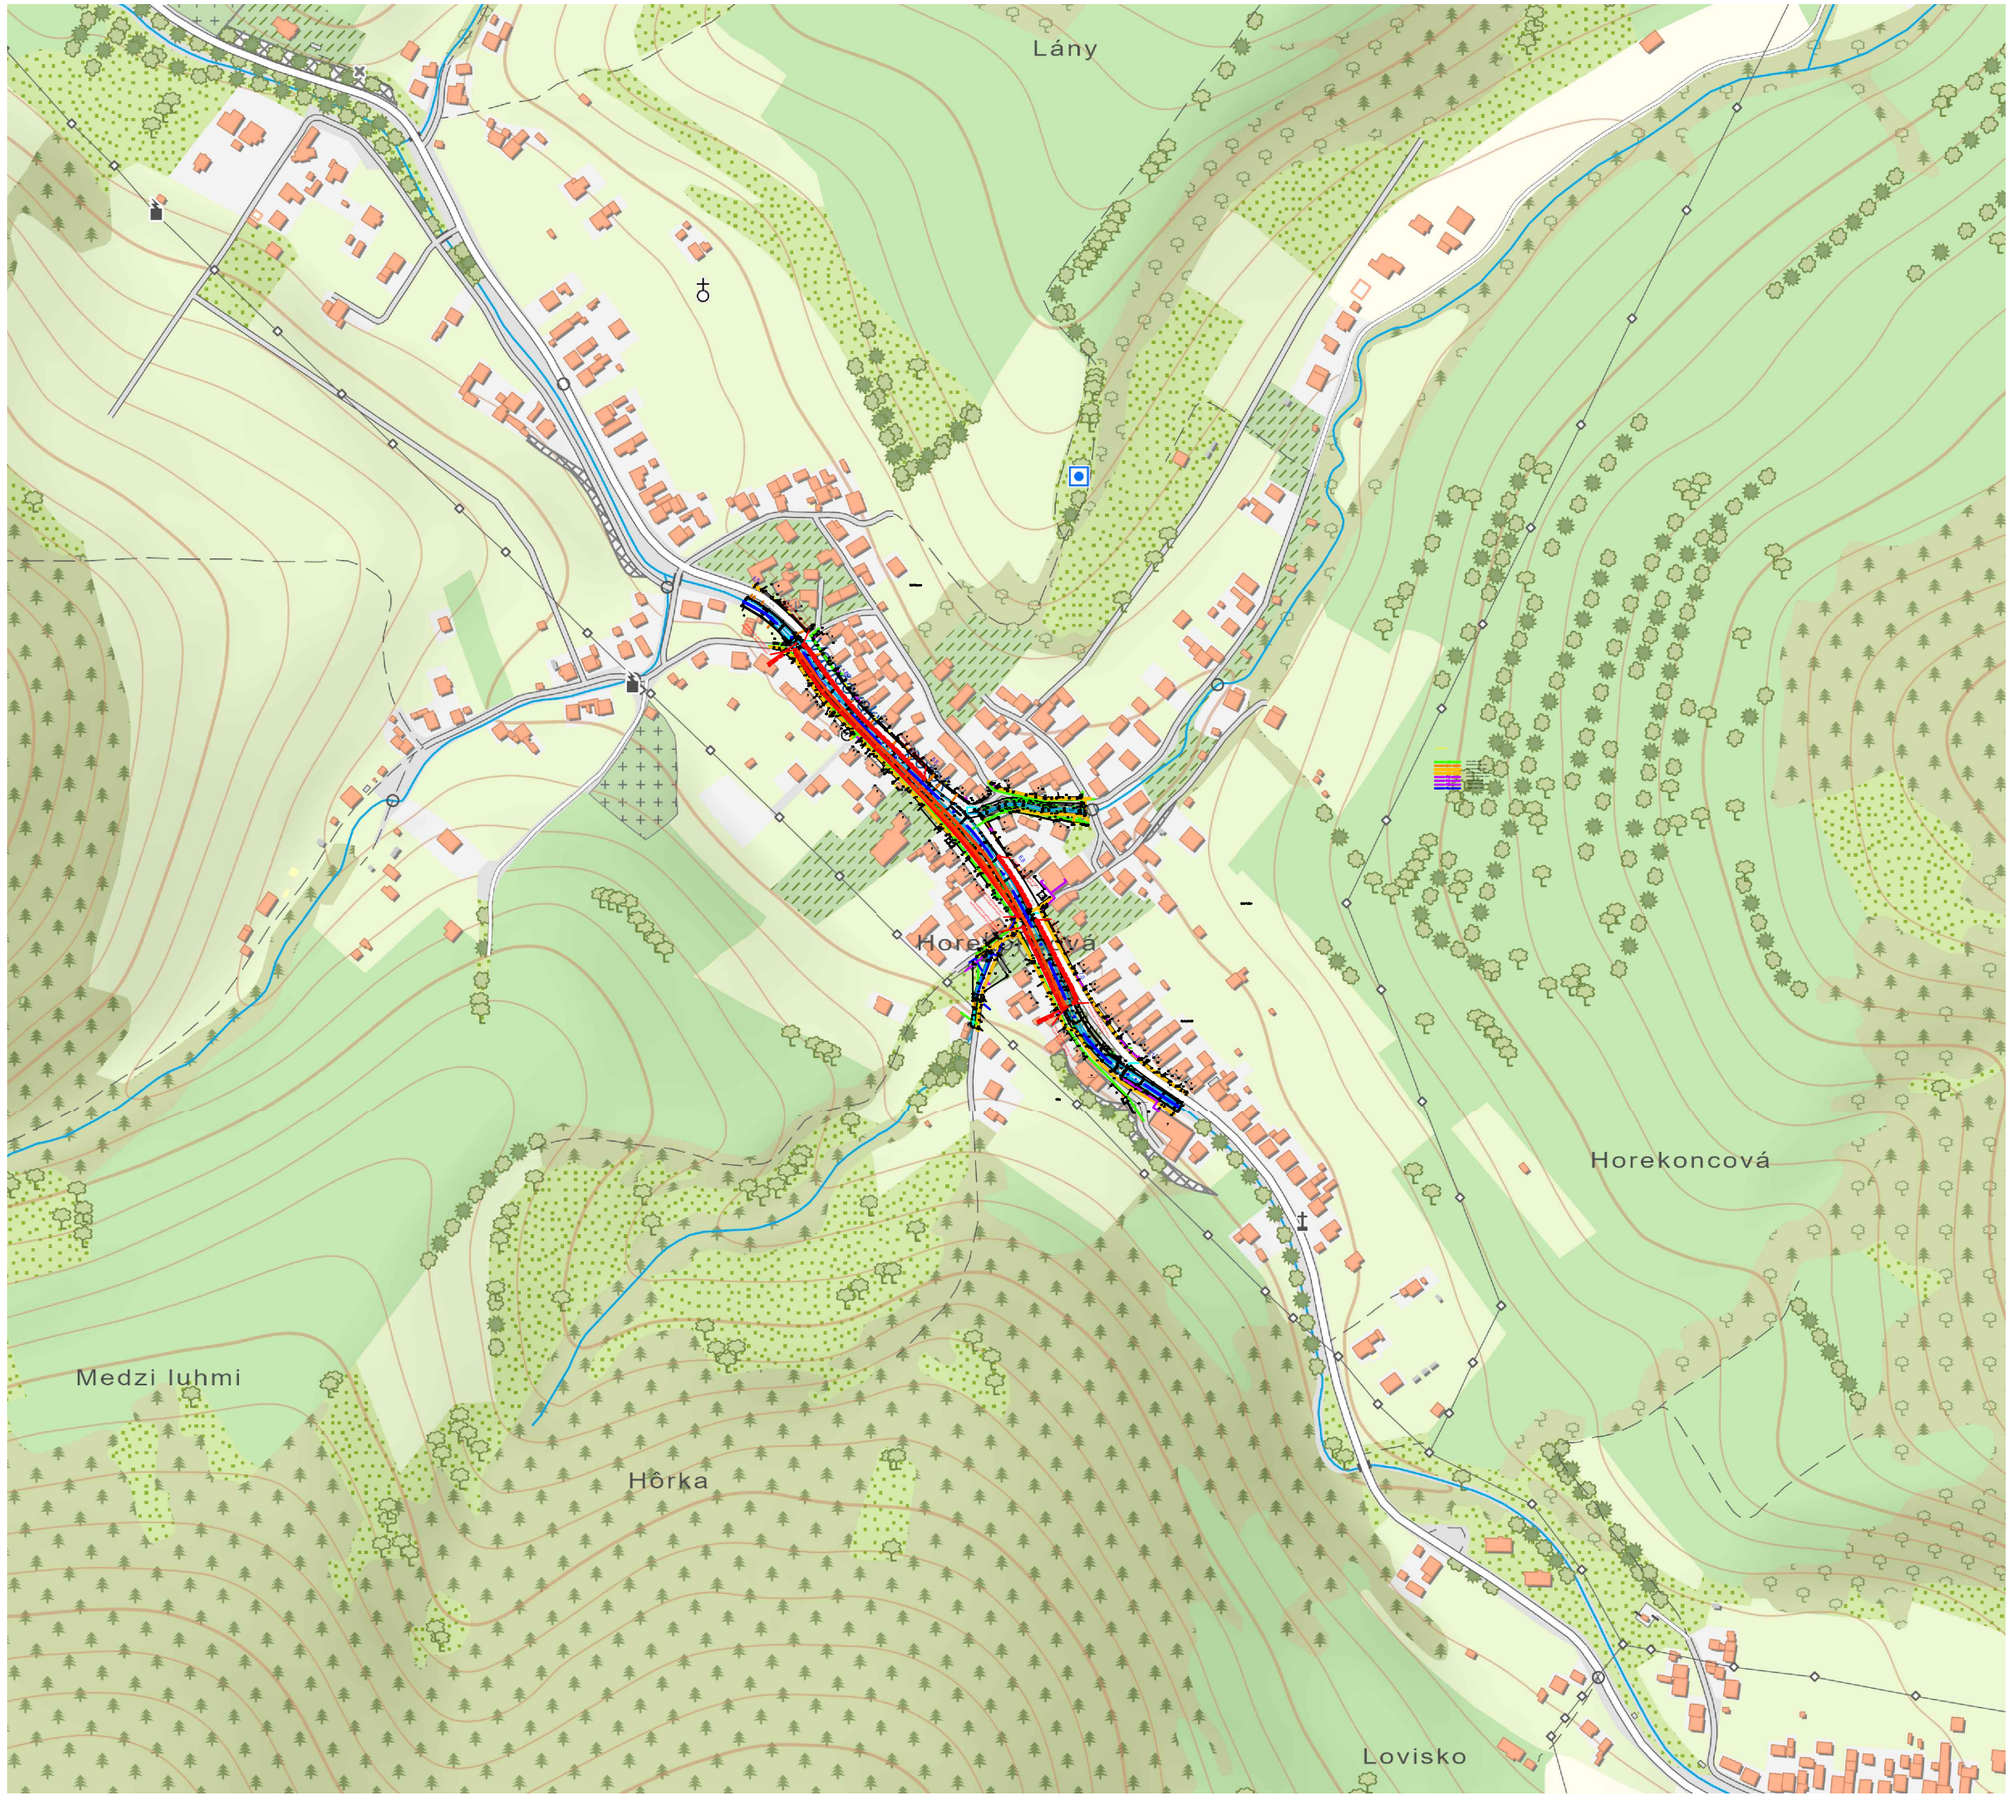


N

Príloha č.: 1

Prehľadná situácia

Mierka 1:5000