


PRÍLOHA Č.1

Prehľadná situácia umiestnenia navrhovanej činnosti (M 1:50 000)

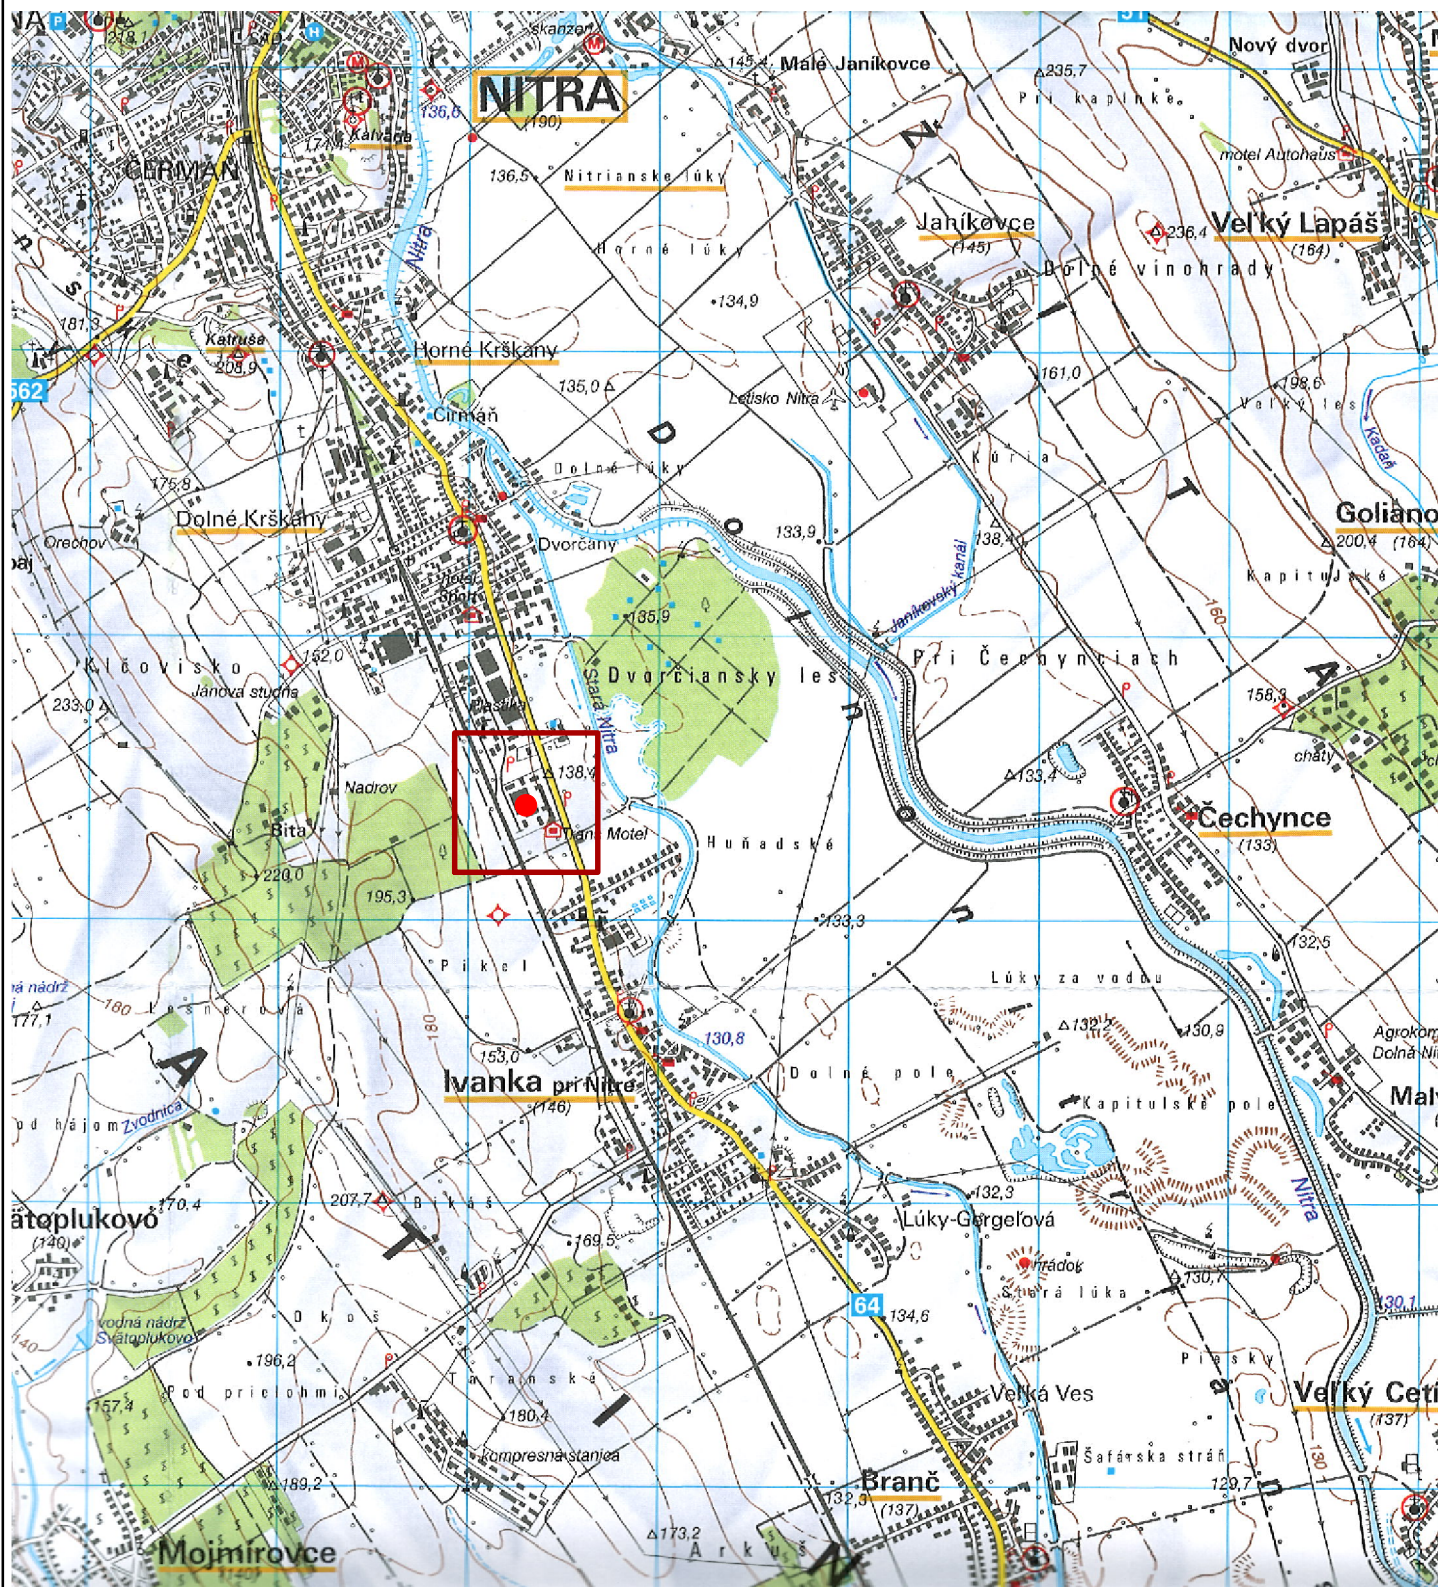

LEGENDA:

- Navrhovaná činnosť - SORREC - Recyklačné centrum Sorbone
- Dotknuté územie

Spracovanie: ADONIS CONSULT, 10/2022