Akcia: UZATVORENIE A REKULTIVÁCIA SKLÁDKY ODPADOV V LOKALITE BOBOGDÁNY

stupeň: E.I.A. - Zámer

dátum: 04. 2023

SITUÁCIA ZAVÁŽANIA

M 1:500

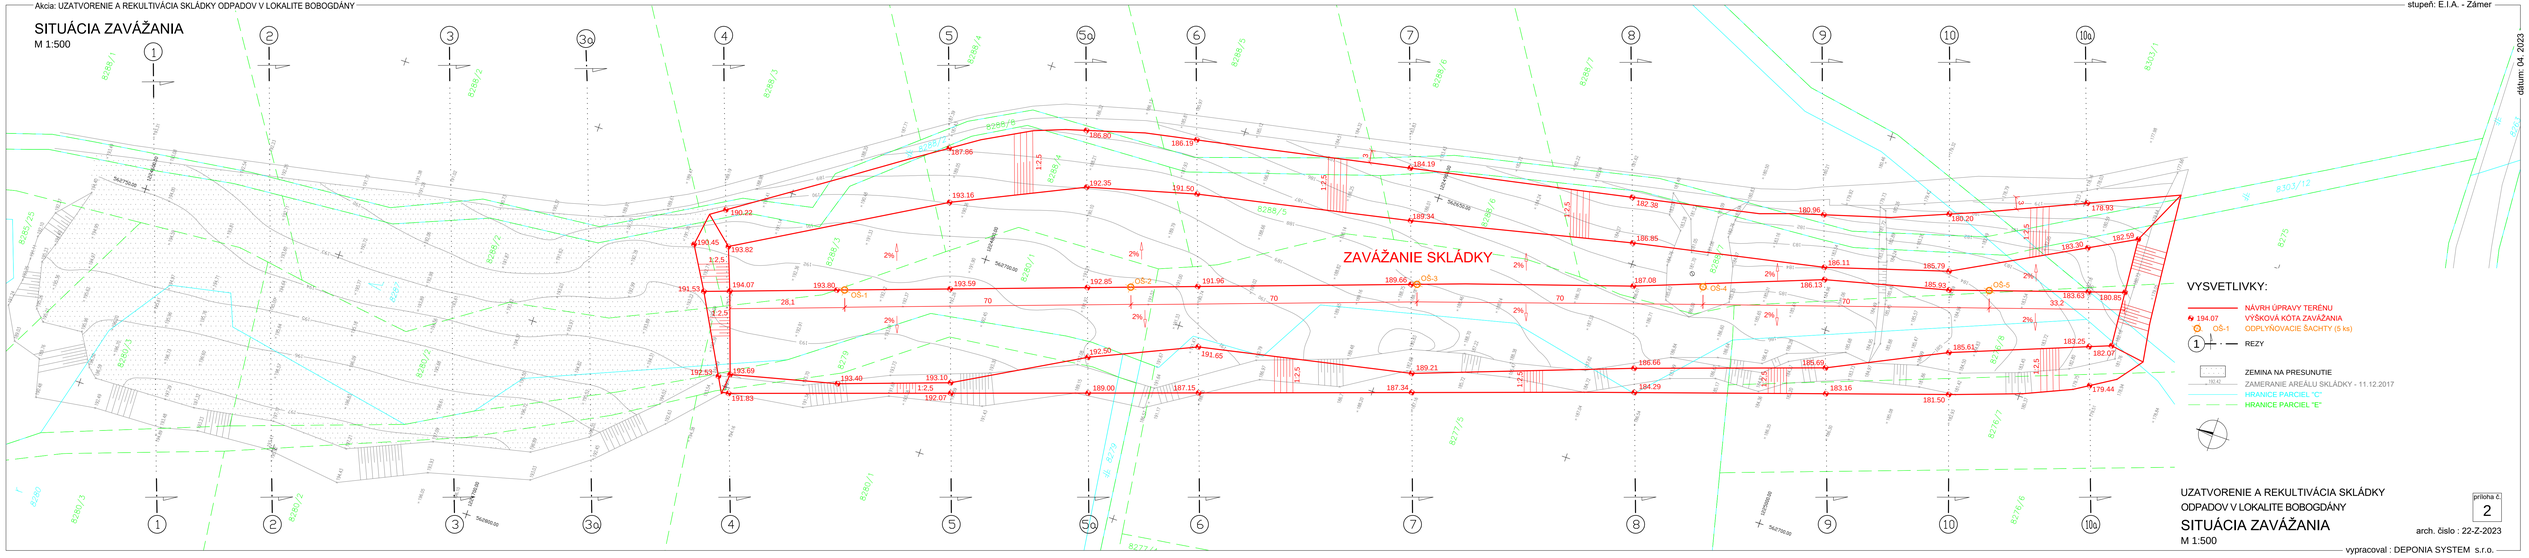

UZATVORENIE A REKULTIVÁCIA SKLÁDKY
ODPADOV V LOKALITE BOBOGDÁNY

SITUÁCIA ZAVÁŽANIA

M 1:500

príloha č. 2

arch. číslo : 22-Z-2023

vypracoval : DEPONIA SYSTEM s.r.o.