Akcia: UZATVORENIE A REKULTIVÁCIA SKLÁDKY ODPADOV V LOKALITE BOBOGDÁNY

stupeň: E.I.A. - Zámer

dátum: 04. 2023

SITUÁCIA REKULTIVÁCIE

M 1:500

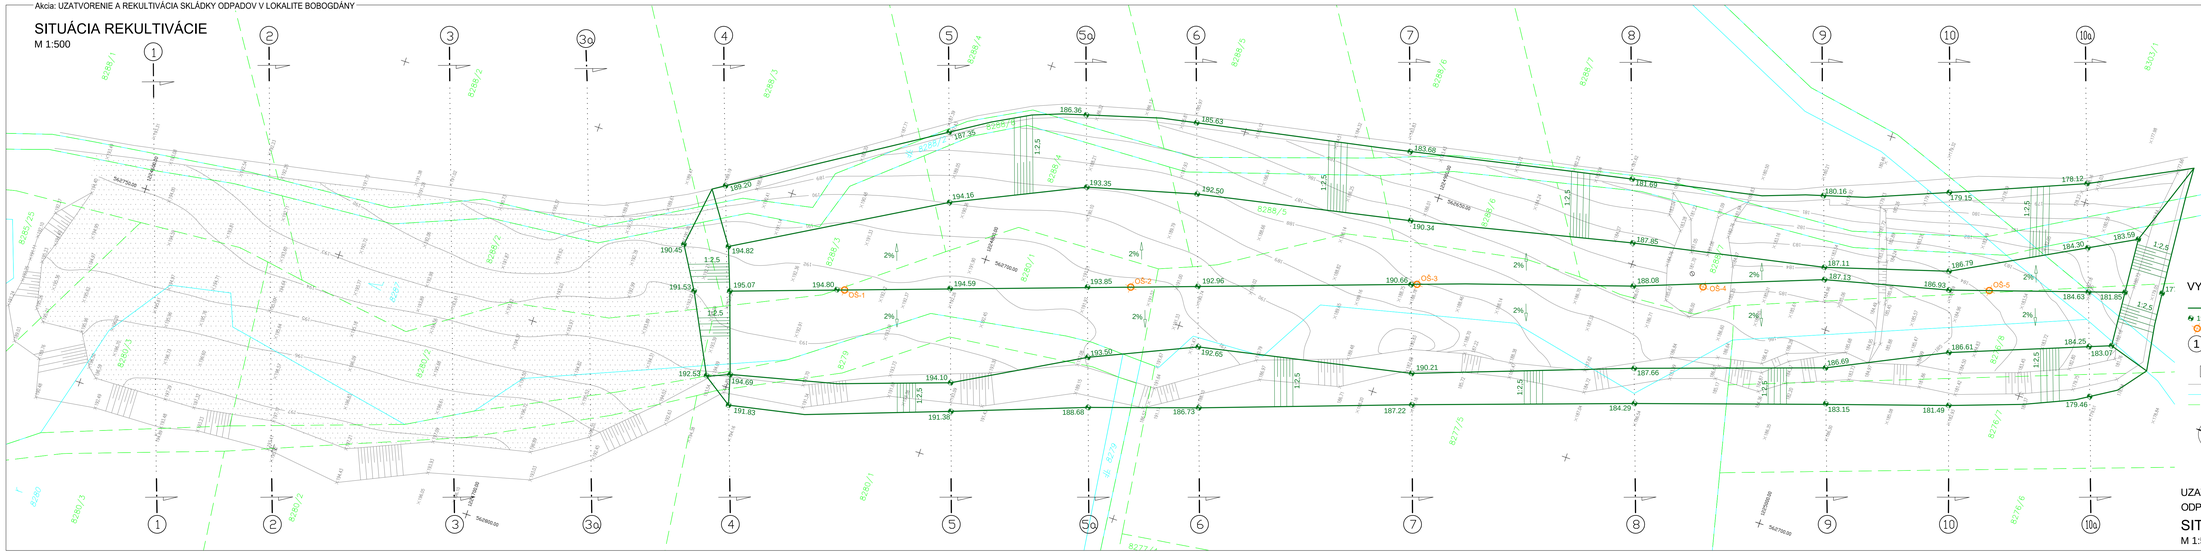

VYSVETLIVKY:

- NÁVRH REKULTIVÁCIE
- 195.07 VÝŠKOVÁ KÓTA REKULTIVÁCIE
- OŠ-1 ODPLYŇOVACIE ŠACHTY (5 ks)
- 1 REZY
- ZEMINA NA PRESUNUTIE
- ZAMERANIE AREÁLU SKLÁDKY - 11.12.2017
- HRANICE PARCIEL "C"
- HRANICE PARCIEL "E"

UZATVORENIE A REKULTIVÁCIA SKLÁDKY
ODPADOV V LOKALITE BOBOGDÁNY

SITUÁCIA REKULTIVÁVIE

M 1:500

príloha č. 4

arch. číslo : 22-Z-2023

vypracoval : DEPONIA SYSTEM s.r.o.