
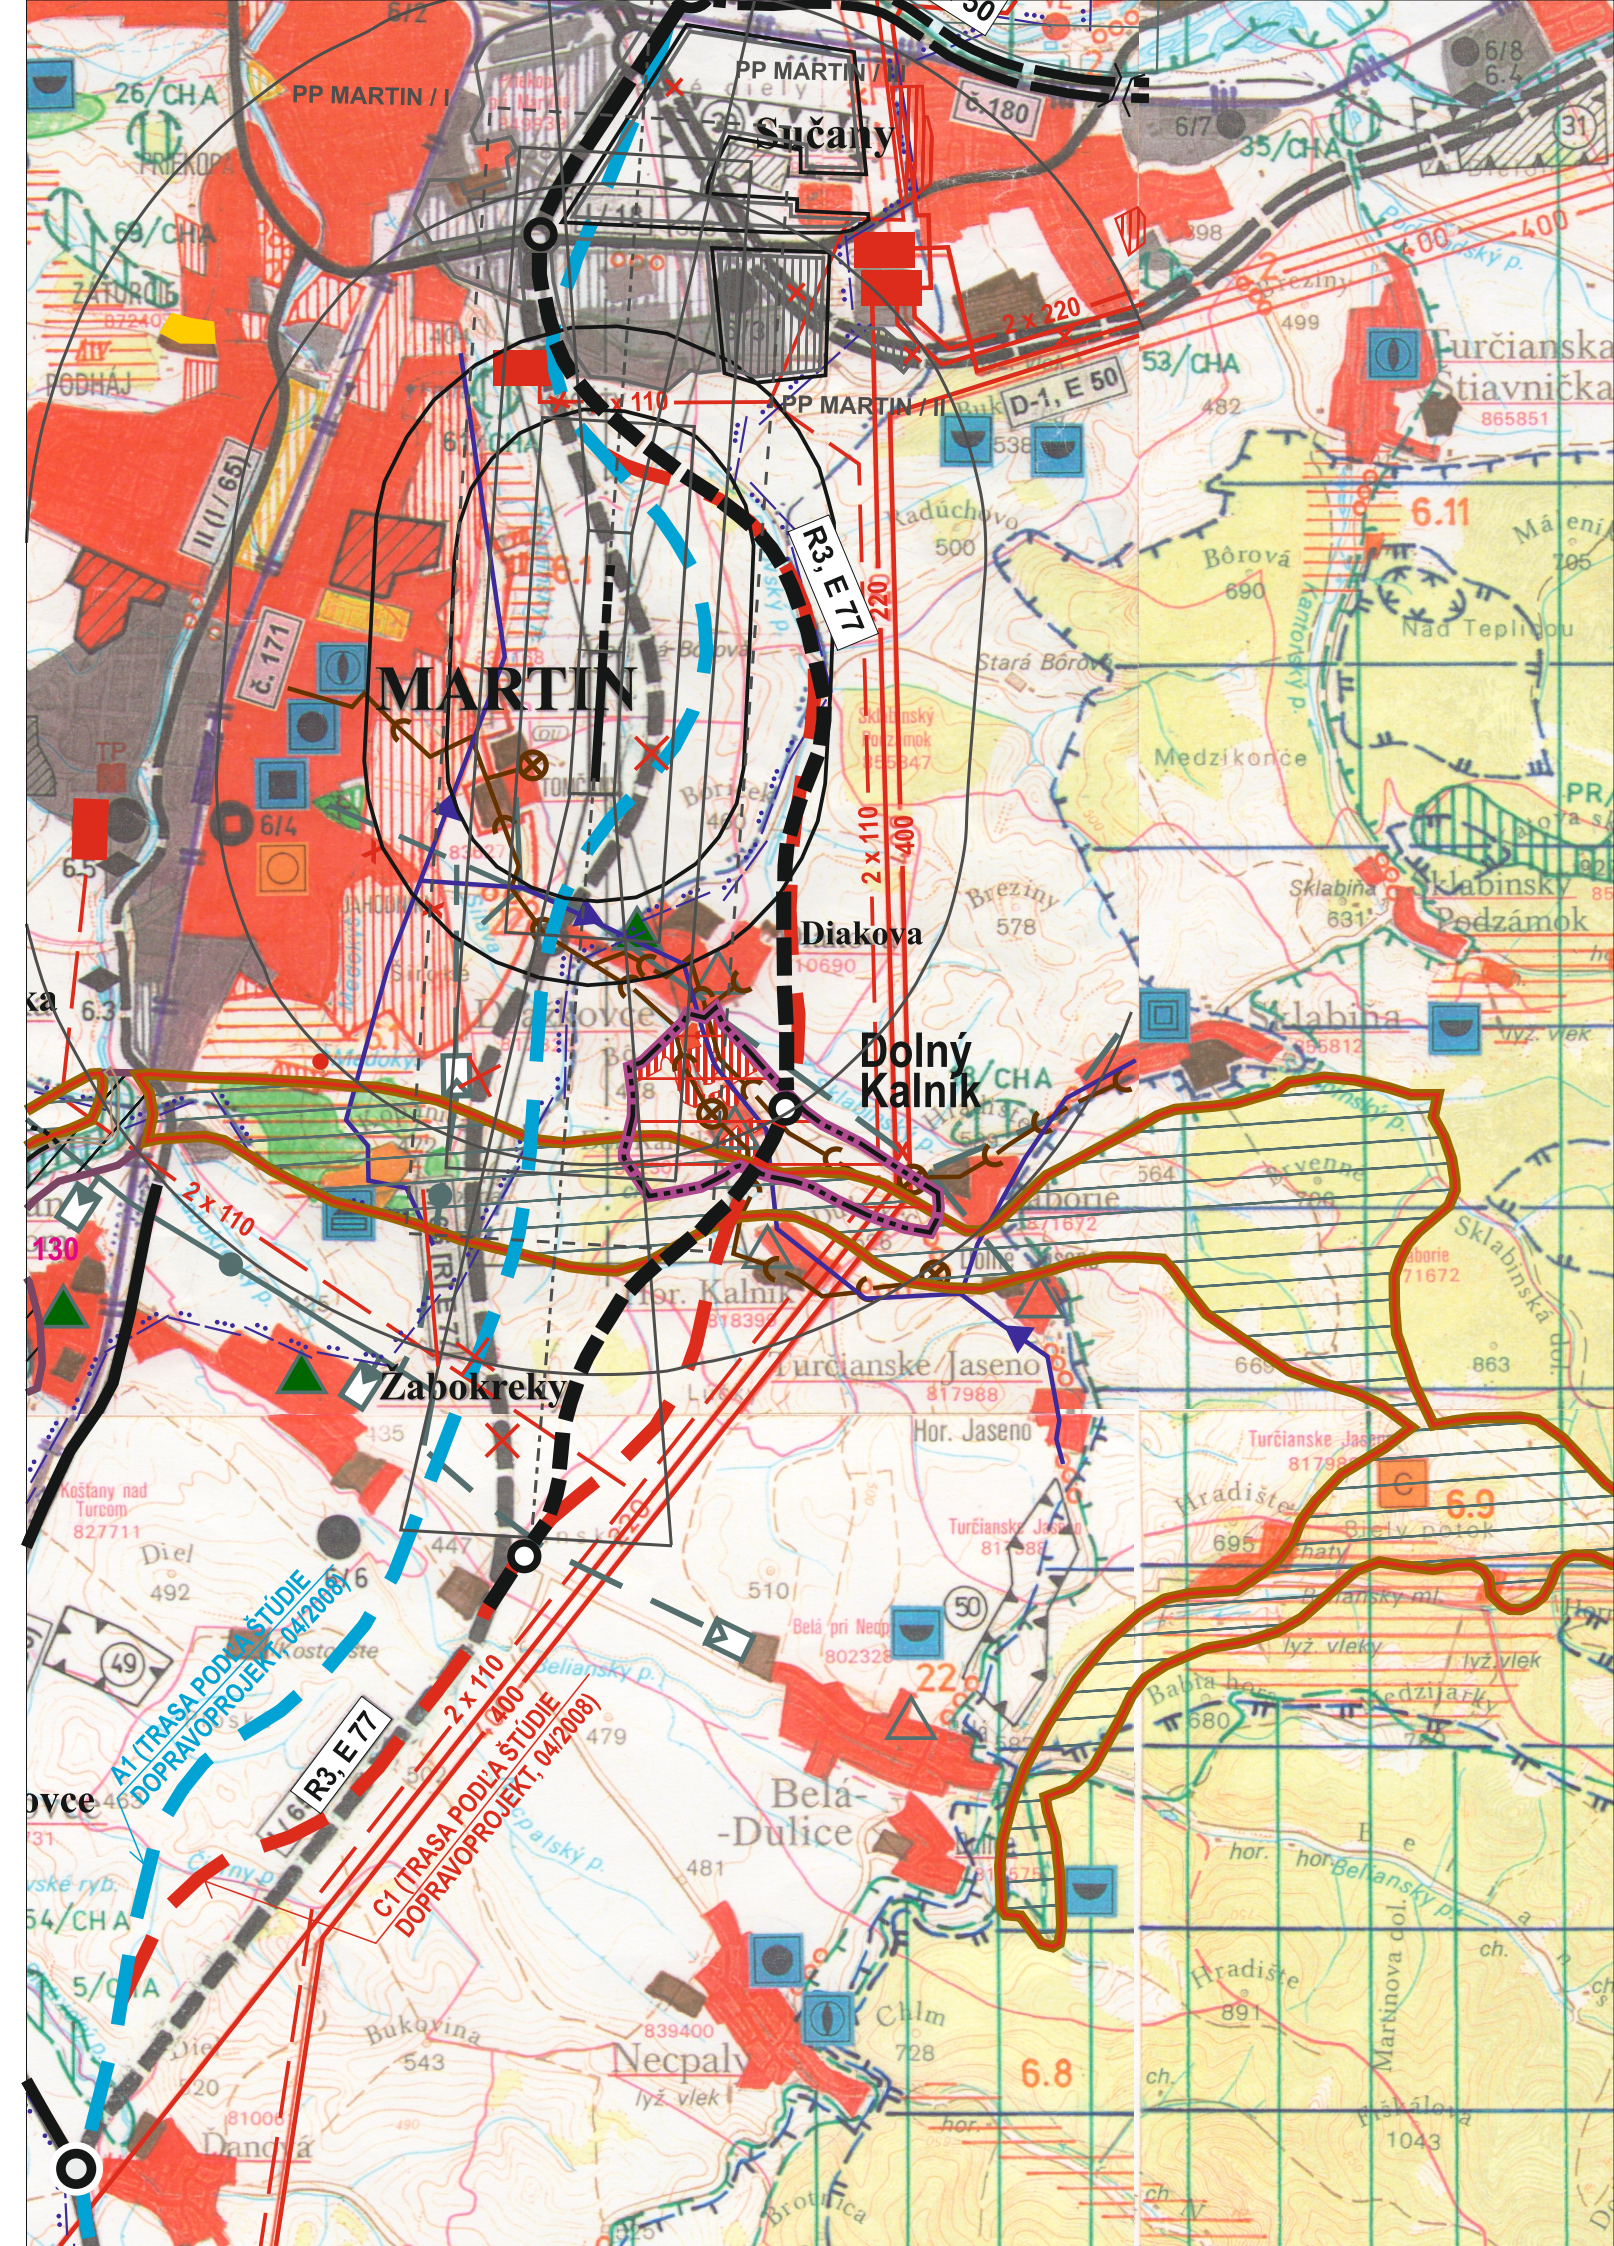
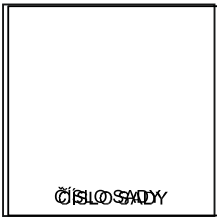


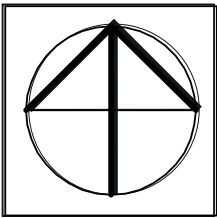

[illegible]

NÁRODNÝ PARK
OCHRANNÉ PÁSMO NÁRODNÉHO PARKU
OCHRANNÉ PÁSMO NÁRODNÉHO PARKU NA ZRUŠENIE
CHRÁNENÁ KRAJINNÁ OBLASŤ
NÁRODNÁ PRÍRODNÁ REZERVÁCIA
PRÍRODNÁ REZERVÁCIA
NÁRODNÁ PRÍRODNÁ PAMIATKA
PRÍRODNÁ PAMIATKA
CHRÁNENÝ AREÁL
OCHRANNÉ PÁSMO NPR A PR
ARCHEOLOGICKÁ LOKALITA
LOKALITA SVETOVÉHO KULTÚRNEHO DEDIČSTVA
MESTSKÁ PAMIATKOVÁ REZERVÁCIA
PAMIATKOVÁ REZERVÁCIA ĽUDOVEJ ARCHITEKTÚRY
PAMIATKOVÁ ZÓNA
SKANZENY ĽUDOVEJ ARCHITEKTÚRY
HISTORICKÁ ZELEŇ
NÁRODNÁ KULTÚRNA PAMIATKA
ELEKTRICKÉ VEDENIE VVN 400 kV
ROZVODŇA VVN
ZÁUJMOVÉ ÚZEMIE OBCE DOLNÝ KALNÍK
KATASTRÁLNA HRANICA OBCE DOLNÝ KALNÍK
PLOCHY OBČIANSKEJ VYBAVENOSTI
VTÁČIE ÚZEMIA
BIOKORIDORY REGIONÁLNEHO VÝZNAMU
BIOCENTRUM REGIONÁLNEHO VÝZNAMU
BIOCENTRUM NADREGIONÁLNEHO VÝZNAMU
GENOFONDOVÁ LOKALITA
MALOPLOŠNÉ CHRÁNENÉ ÚZEMIE

[illegible]

OBSTARÁVATEĽ OBEC DOLNÝ KALNÍK		ZÁSTUPCA OBSTARÁVATEĽA ING. ING. ARCH. JÁN BURIAK			
MIERKA 1 : 50 000	NÁZOV DOKUMENTÁCIE ÚZEMNÝ PLÁN OBCE DOLNÝ KALNÍK				Č. VÝKRESU 1
STUPEŇ ÚPD ZMENA A DOPLNOK 01 ÚPN O DOLNÝ KALNÍK	STUPEŇ ÚPD ČISTOPIS	NÁZOV VÝKRESU VÝKRES ŠIRŠÍCH VZŤAHOV	NÁZOV VÝKRESU VÝKRES ŠIRŠÍCH VZŤAHOV		
SPRÁVCOVATEĽ - HLAVNÝ RIEŠITEĽ Ing. ING. ARCH. PETER MEZVLK , AUTORIZOVANÝ ARCHITEKT SKA, č. 0261/AA/721 AA FRANKA KÁLA 248/4, 052 01 PÍSISKA, NOVÁ VES, MOB.: 0999 368 089, E-MAIL: petar@architektincube.sk					
URBANIZMUS	DOPRAVA	VODNÉ HOSPODÁRSTVO	ENERGETIKA	KEP	PP
ZODP. PROJEKTANT ING. ARCH. PETER MEZVLK	ZODP. PROJEKTANT ING. ARCH. PETER MEZVAL	ZODP. PROJEKTANT ING. ARIANA KOWALOVÁ	ZODP. PROJEKTANT ING. AKAROL FOLNÁR	ZODP. PROJEKTANT ING. ZBETKA HÁSNIKOVÁ	ZODP. PROJEKTANT ING. ARCH. PETER MEZVAL