


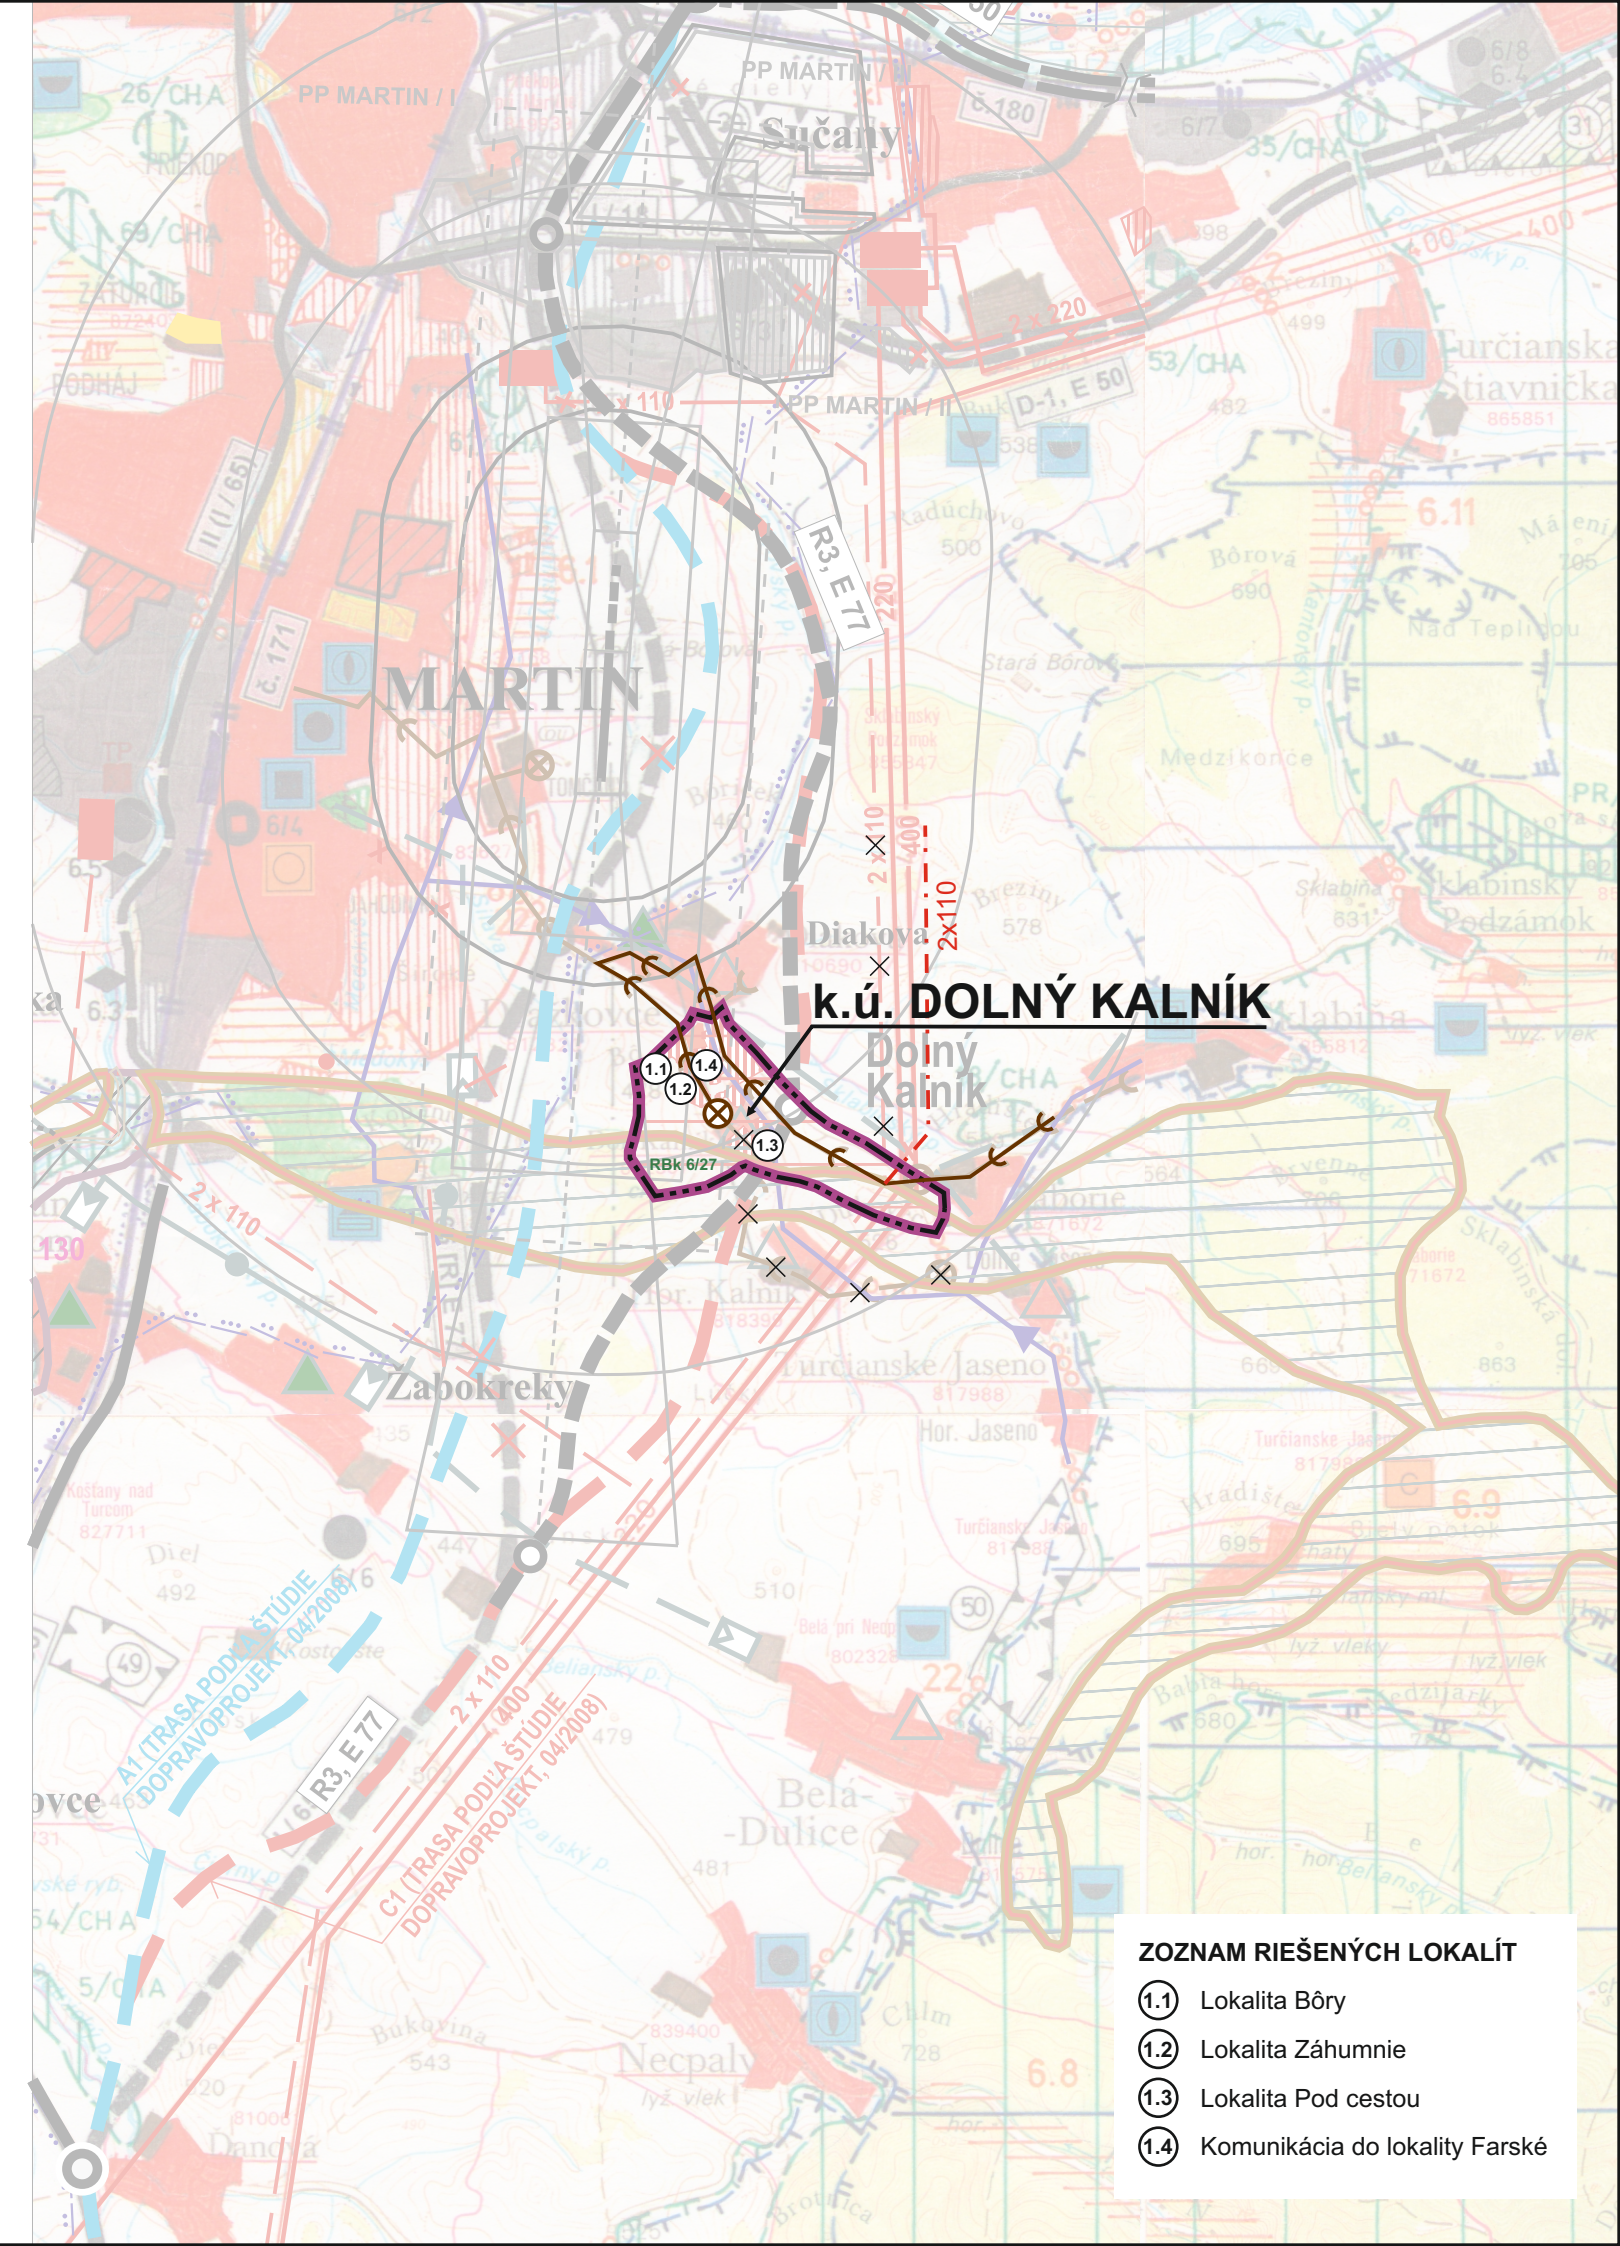

MARTIN

k.ú. DOLNÝ KALNÍK

- ZOZNAM RIEŠENÝCH LOKALÍT**
- 1.1 Lokalita Bôry
 - 1.2 Lokalita Záhumnie
 - 1.3 Lokalita Pod cestou
 - 1.4 Komunikácia do lokality Farské

STAV	NÁVRH	VÝHLAD
HRANICA OKRESOV		
HRANICE KATASTROV OBCÍ		
OBYTNÉ PLOCHY		
PLOCHY VÝROBY A TECHNICKEJ VYBAVENOSTI		
POL'NOHOSPODÁRSKE DVORY, FARMY		
ŠPORTOVÉ PLOCHY		
PLOCHY REKREÁCIE A TURIZMU		
REKREAČNÝ PRIESTOR VYŠŠIEHO VÝZNAMU		
PLOCHY VÝZNAMNEJ ZELENÉ A CINTORÍNOV		
PLOCHY LESOPARKOV		
KÚPEĽNÉ ÚZEMIE		
CIEĽOVÉ MIESTO TURIZMU A CESTOVNÉHO RUCHU		
MEDZINÁRODNÉ STREDISKO TURIZMU		
CELOŠTÁTNE STREDISKO TURIZMU		
LIEČEBNÉ A REKREAČNÉ KÚPELE		
OZANČENIE VÝHRADNÝCH LOŽÍSK NERAST. SUROVÍN		
DOBÝVACÍ PRIESTOR LOŽÍSK NERASTNÝCH SUROVÍN		
CHRÁNENÉ LOŽISKOVÉ ÚZEMIE		
LOŽISKO RAŠELINY		
DIAĽNICE		
RÝCHLOSTNÉ KOMUNIKÁCIE		
CESTY I. A II. TRIEDY		
ALTERNATÍVNA TRASA DIAĽNICE		
MIMOÚROVŇOVÁ KRIŽOVATKA		
CESTNÝ TUNEL		
VYSOKORÝCHLOSTNÁ ŽELEZNIČNÁ TRAŤ (VRT)		
VYSOKORÝCHLOSTNÁ ŽELEZNIČNÁ TRAŤ - ALTERNATÍVA		
ŽELEZNIČNÁ TRAŤ I. KATEGÓRIE		
ŽELEZNIČNÁ TRAŤ III. KATEGÓRIE		
ŽELEZNIČNÁ STANICA		
ZRIAĐOVACIA NÁKLADNÁ ŽELEZNIČNÁ STANICA		
ŽELEZNIČNÝ TUNEL		
VODNÁ CESTA, PRÍSTAV		
REKREAČNÁ VODNÁ DOPRAVA		
REGIONÁLNE LETISKO MEDZINÁRODNÉHO VÝZNAMU		
OSTATNÉ REGIONÁLNE LETISKÁ		
TERMINÁL KOMBIN. DOPRAVY MEDZINÁR. VÝZNAMU		
TERMINÁL KOMBINOVANEJ DOPRAVY, PREKLADISKO		
CYKLOMAGISTRÁLY		
SKLÁDKA TKO		
SKLÁDKA PRIEMYSELNÉHO ODPADU		
VODNÁ NÁDRŽ		
HRANICA CHRÁNENEJ VODOHOSPODÁRSKEJ OBLASTI		
PHO ZDROJOV PITNÝCH VÔD 2°		
PHO ZDROJOV PITNÝCH VÔD 3°		
OCHRANNÉ PÁSMO LIEČIVÝCH A MINERÁLNYCH VÔD		
PHO LIEČIVÝCH A MINERÁLNYCH VÔD		
SKUPINOVÝ KANALIZAČNÝ ZBERAČ		
ČERPACIA STANICA ODPADOVÝCH VÔD		

[illegible]