


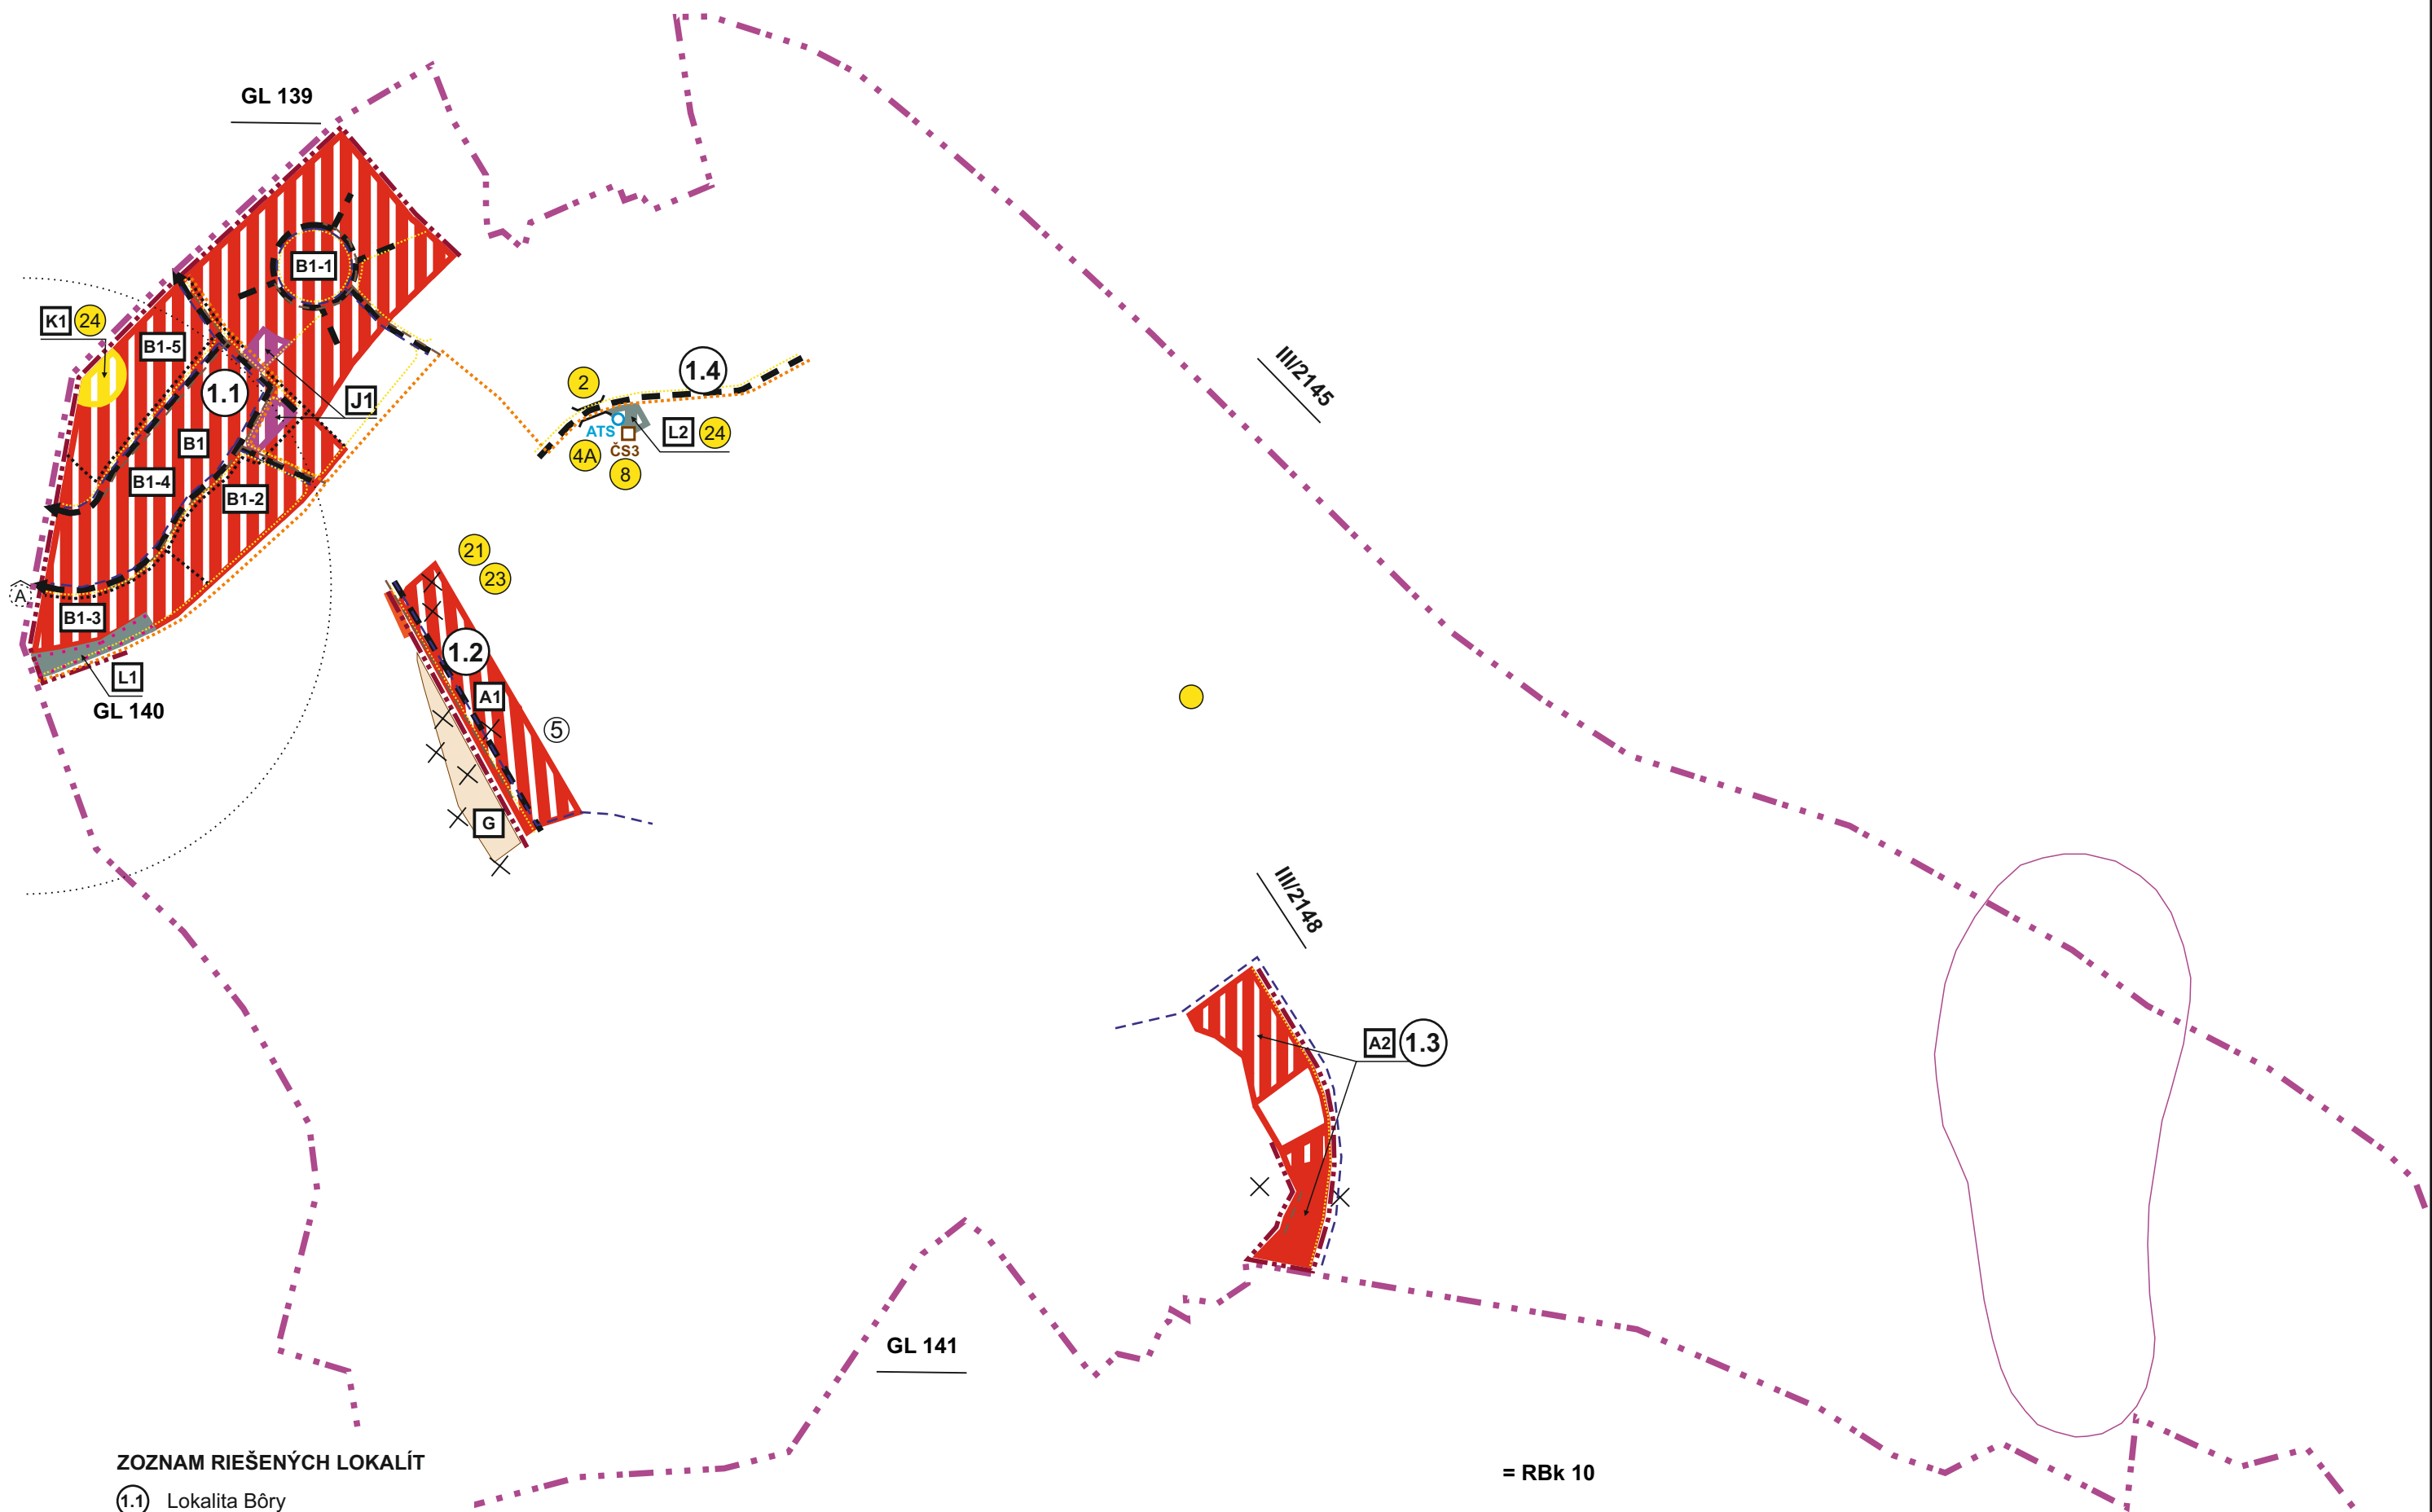

ZOZNAM RIEŠENÝCH LOKALÍT

- 1.1 Lokalita Bôry
- 1.2 Lokalita Záhumnie
- 1.3 Lokalita Pod cestou
- 1.4 Komunikácia do lokality Farské

STAV

NÁVRH

VÝHLAD

HRANICA KATASTRÁLNEHO ÚZEMIA OBCE

HRANICA SKUTOČNE ZASTAVANÉHO ÚZEMIA

PLOCHY OBČIANSKEJ VYBAVENOSTI

OBYTNÉ PLOCHY INDIVIDUÁLNEJ BYTOVEJ VÝSTAVBY

PLOCHY ŠPORTU

PLOCHY VEREJNEJ A OSTATNEJ ZELENÉ

PLOCHY POĽNOHOSPODÁRSKEJ ORNEJ PÔDY

- pozn. časť navrhovanej plochy rekreácie a cr + E je zmenami a doplnkami č.2 vylúčená a ostáva súčasná funkcia G

OBSLUŽNÉ KOMUNIKÁCIA FUNKČNEJ TRIEDY C3

HLAVNÉ TRASY PEŠIEHO POHYBU, PEŠIE KOMUNIKÁCIE

CYKLOTRASA

AUTOBUSOVÁ ZASTÁVKA

IZOCHRÓNA PEŠEJ DOSTUPNOSTI OD AUTOBUSOVEJ ZASTÁVKY (500 m)

VODOVOD

KANALIZÁCIA SPLAŠKOVÁ

ČERPACIA STANICA ODPADOVÝCH VÔD

HRANICA FUNKČNEJ PLOCHY

RADÓNOVÉ RIZIKO STREDNÉ (OSTATNÉ ÚZEMIE NÍZKE)

ČÍSLO LOKALITY RIEŠENEJ V ZaD č.2

ÚPN-O DOLNÝ KALNÍK

ZMENY A DOPLNKY č.2

STAV

NÁVRH

VÝHLAD

BIOKORIDOR REGIONÁLNEHO VÝZNAMU

RBk 10

GENOFONDOVÁ LOKALITA

GL 141

JAVY NA ZRUŠENIE, NEPLATNÉ ÚDAJE

AUTOMATICKÁ TLAKOVÁ STANICA VODOVODU

MOSTNÝ OBJEKT

SKLÁDKA ODPADU - ODVEZENÁ

ZOSUVNÉ ÚZEMIE - POTENCIÁLNA

ZOZNAM FUNKČNÝCH A PRIESTOROVO HOMOGÉNNYCH JEDNOTIEK, PRE KTORÉ PLATIA BLIŽŠIE ŠPECIFIKOVANÉ PODMIENKY A REGULATÍVY

A1

NOVÁ ZÁSTAVBA IBV Z IZOLOVANÝCH RODINNÝCH DOMOV

J1

OBČIANSKA VYBAVENOSŤ

B1

NOVÁ PLOŠNÁ ZÁSTAVBA IBV Z IZOLOVANÝCH RODINNÝCH DOMOV

K1

PLOCHY ŠPORTU

L1

ZELEŇ - GENOFONDOVÁ LOKALITA

L2

VEREJNÁ ZELEŇ

G

NEURBANIZOVANÁ POĽNOHOSPODÁRSKA KRAJINA

ZOZNAM VEREJNOPROSPEŠNÝCH STAVIEB - OSTATNÉ STAVBY

24

PLOCHY VEREJNEJ ZELENÉ S CHODNÍKMI, DETSKÝM IHRISKOM A TERÉNNYMI ÚPRAVAMI

2


VÝSTAVBA A REKONŠTRUKCIA NAVRHOVANÝCH MOSTNÝCH OBJEKTOV

4A

VYBUDOVANIE ATS

8

VYBUDOVANIE ČS 3

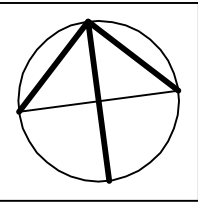

ČÍSLO SADY

OBSTARÁVATEĽ: OBEC DOLNÝ KALNÍK					
MIERKA 1: 5 000	NÁZOV DOKUMENTÁCIE ÚZEMNÝ PLÁN OBCE DOLNÝ KALNÍK				Č. VÝKRESU 2
STUPEŇ ÚPD ZMENY A DOPLNKY č. 2	KOMPLEXNÝ VÝKRES PRIESTOROVÉHO USPORIADANIA A FUNKČNÉHO VYUŽITIA KATASTRÁLNEHO ÚZEMIA, VEREJNÉ DOPRAVNÉ A TECHNICKÉ VYBAVENIE, OCHRANA A TVORBA PRÍRODY A KRAJINY, ZÁVÄZNÉ ČASTI A VPS				
DÁTUM 03/2023	SPRACOVATEĽ : ZARTIX s.r.o.		HL.RIEŠITEĽ : Ing. arch. Eleonóra Hejzlarová, AA 1629 SKA AUTOR VÝKRESU : Dávid Sebastián Hejzlar		
URBANIZMUS	DOPRAVA	VODNÉ HOSPODÁRSTVO	ENERGETIKA	OPaK	PP
ZODP. PROJEKTANT Ing. arch. E. Hejzlarová	ZODP. PROJEKTANT Ing. Iveta Kolenčíková	ZODP. PROJEKTANT Ing. Darina Koleníková	ZODP. PROJEKTANT Ing. Lukáš Stránsky	ZODP. PROJEKTANT Ing. arch. E. Hejzlarová	ZODP. PROJEKTANT Ing. arch. E. Hejzlarová