


ZMENY A DOPLNKY Č. 18
ÚZEMNÉHO PLÁNU OBCE
BERNOLÁKOVO



VÝKRES REGULÁCIE ÚZEMIA A VEREJNOPROSPEŠNÝCH
STAVIEB

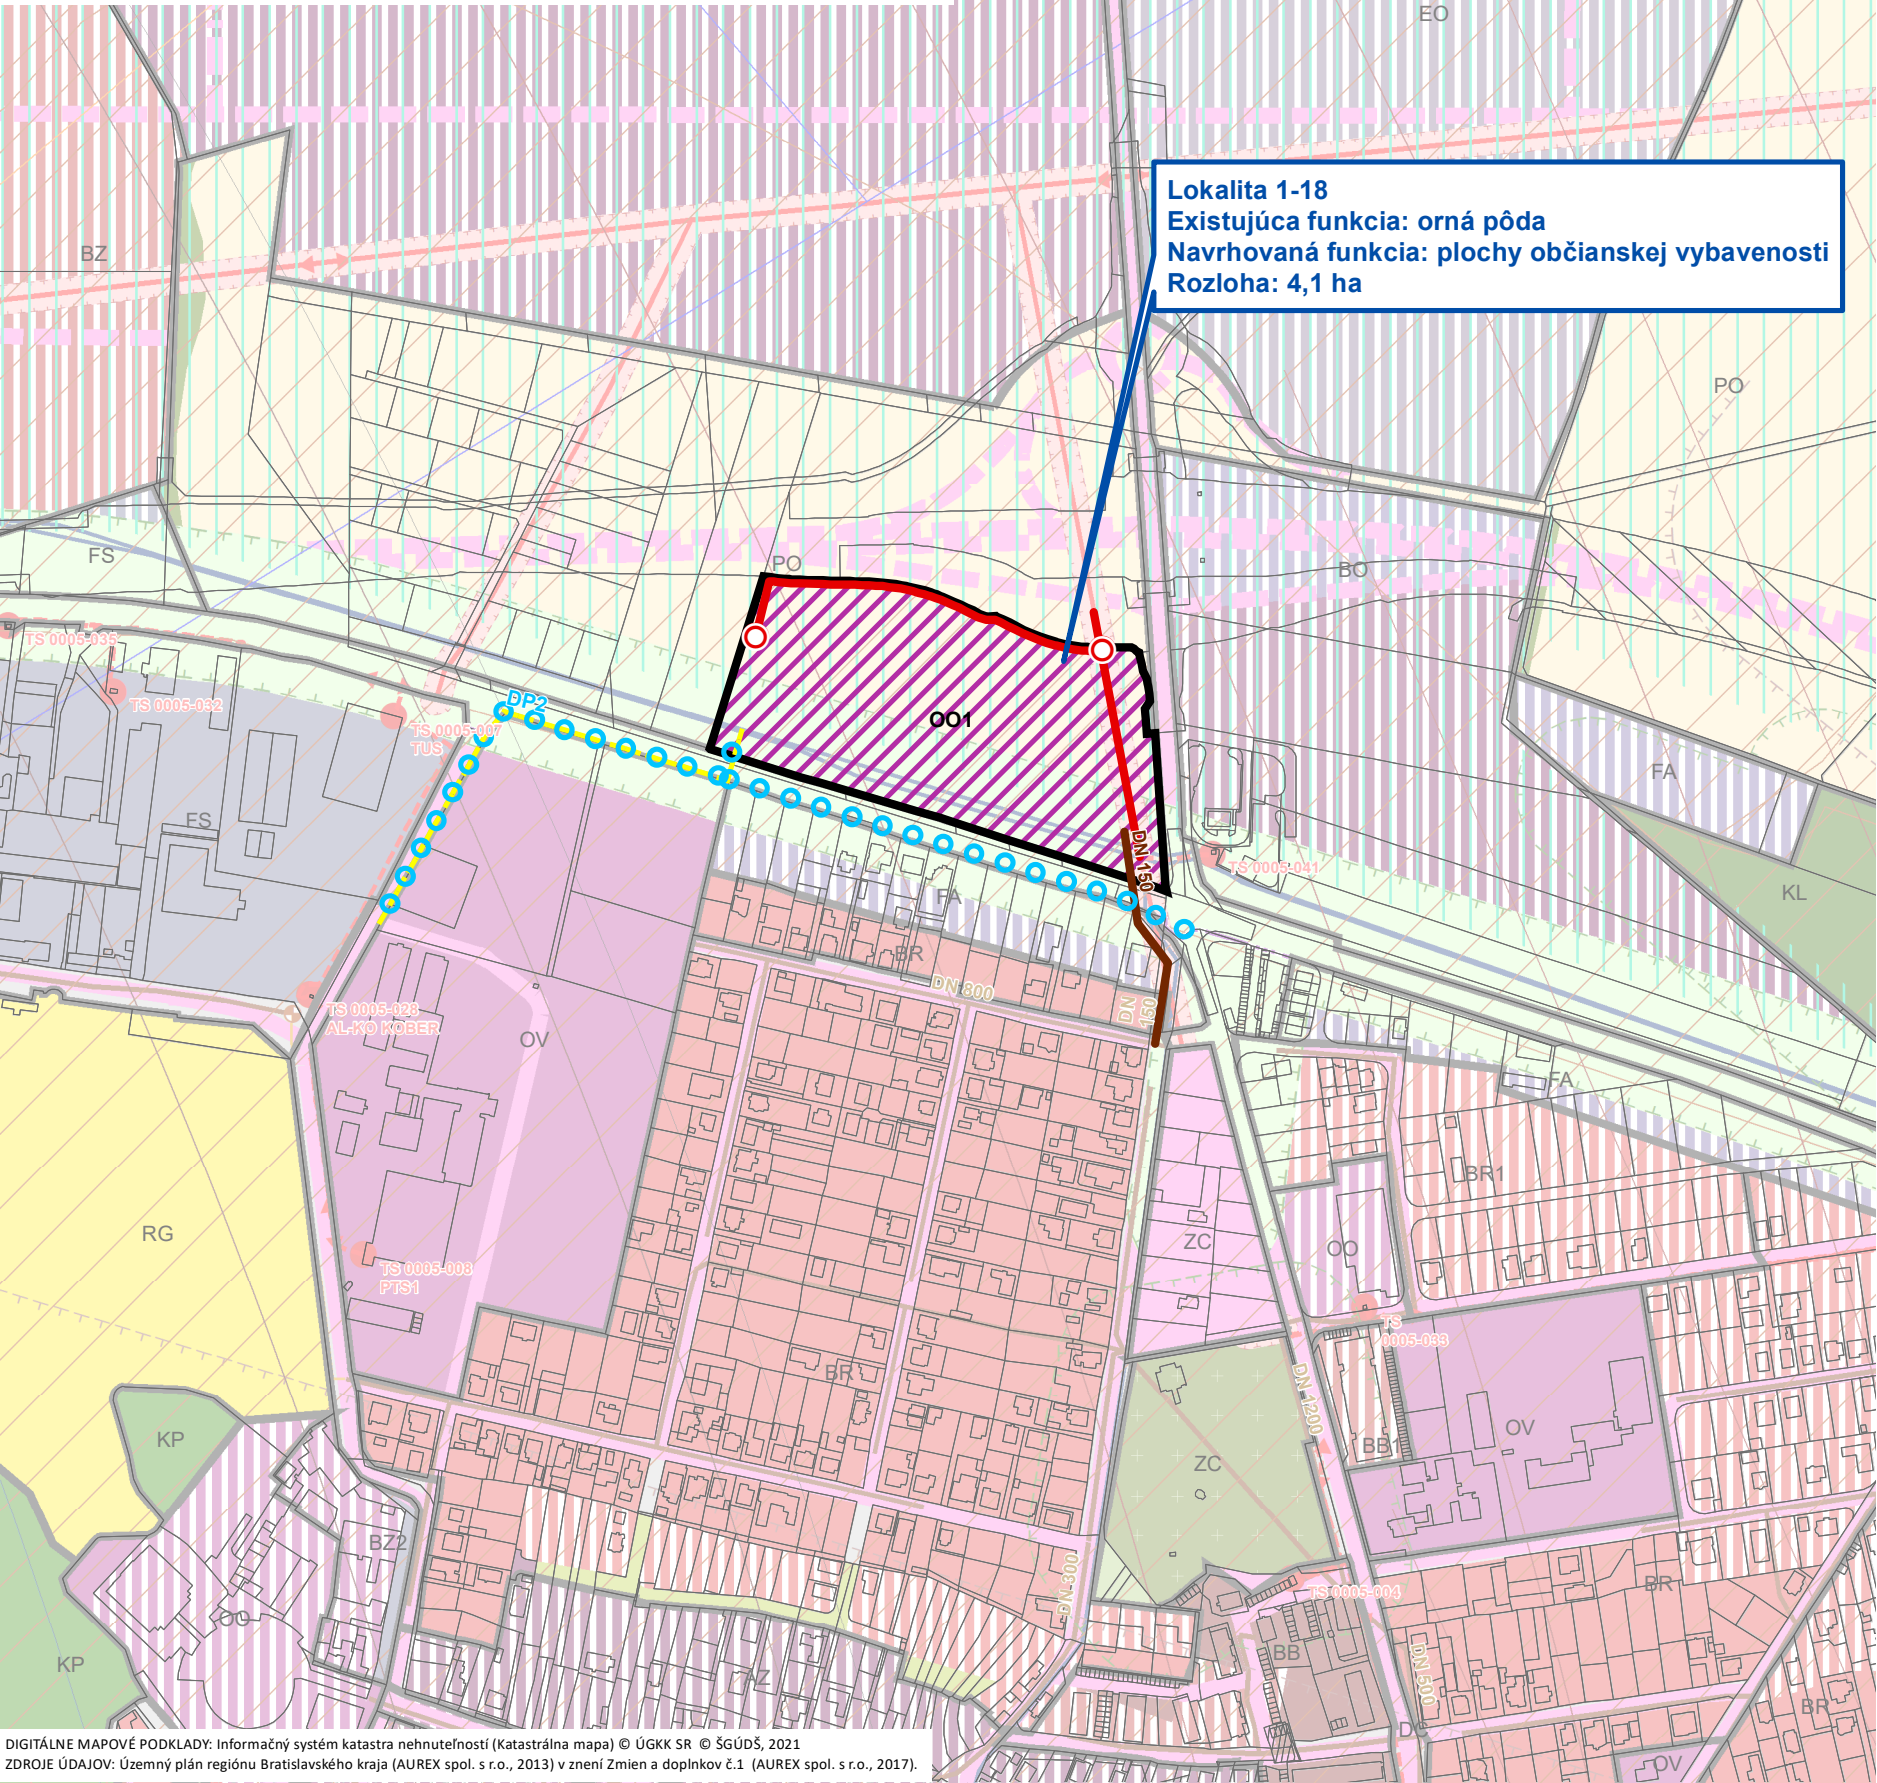

LEGENDA ÚPN V ZNENÍ PLATNÝCH ZMIEN A DOPLNKOV

FUNKČNÉ PLOCHY

- PLOCHY RODINNÝCH DOMOV
- PLOCHY BYTOVÝCH DOMOV
- ZMIEŠANÉ PLOCHY RODINNÝCH A BYTOVÝCH DOMOV
- ZMIEŠANÉ PLOCHY BÝVANIA A OBČIANSKEJ VYBAVENOSTI
- PLOCHY OBČIANSKEJ VYBAVENOSTI
- PLOCHY PODNIKATEĽSKÝCH AKTIVÍT
- PLOCHY VÝROBY, SKLADOV, TECHNICKEJ INFRAŠTRUKTÚRY
- PLOCHY ŠPORTU A REKREÁCIE
- PLOCHY ZÁHRADKÁRSKÝCH OSÁD
- PLOCHY POĽNOHOSPODÁRSKEJ VÝROBY
- PLOCHY TECHNICKEJ VYBAVENOSTI
- PLOCHY DOPRAVNÝCH ZARIADENÍ
- PLOCHY CESTNÝCH KOMUNIKÁCIÍ
- PEŠIA ZÓNA
- PLOCHY ŽELEZNIČNÝCH ZARIADENÍ
- PLOCHY CINTORÍNA
- PLOCHY ZELENÉ ZÁHRAD
- OSTATNÁ VÝPLŇOVÁ ZELEŇ
- OSTATNÁ PLOCHA
- PLOCHY ORNEJ PÔDY
- PLOCHY VINÍC
- LESOPARK
- KRAJINNÁ ZELEŇ
- OSTATNÁ KRAJINNÁ ZELEŇ
- PLOCHY LESA
- TRVALÉ TRÁVNATÉ PORASTY
- VODNÉ PLOCHY A

ROZVOJOVÉ PLOCHY

- PLOCHY RODINNÝCH DOMOV
- PLOCHY BYTOVÝCH DOMOV
- ZMIEŠANÉ PLOCHY RODINNÝCH A BYTOVÝCH DOMOV
- ZMIEŠANÉ PLOCHY BÝVANIA A OBČIANSKEJ VYBAVENOSTI
- PLOCHY OBČIANSKEJ VYBAVENOSTI
- PLOCHY PODNIKATEĽSKÝCH AKTIVÍT
- PLOCHY LOGISTIKY A TECHNOLOGICKÉHO PARKU
- ZMIEŠANÉ PLOCHY OBČIANSKEJ VYBAVENOSTI, VÝROBNÝCH
- PLOCHY VÝROBY, SKLADOV, TECHNICKEJ INFRAŠTRUKTÚRY
- PLOCHY POĽNOHOSPODÁRSKEJ VÝROBY
- PLOCHY ŠPORTU A REKREÁCIE
- PLOCHY ZÁHRADKÁRSKÝCH OSÁD
- PLOCHY TECHNICKEJ VYBAVENOSTI
- PLOCHY DOPRAVNÝCH ZARIADENÍ
- PLOCHY CESTNÝCH KOMUNIKÁCIÍ
- PLOCHY CINTORÍNA
- PLOCHY NÍZKEJ ZELENÉ
- PLOCHY VYSOKEJ ZELENÉ
- PLOCHY LESA
- TRVALÉ TRÁVNATÉ PORASTY
- VODNÉ PLOCHY A

REGULAČNÉ BLOKY

- REGULAČNÉ BLOKY

VEREJNOPROSPEŠNÉ STAVBY - DOPRAVNÁ INFRAŠTRUKTÚRA

- VEREJNOPROSPEŠNÉ STAVBY - DOPRAVNÁ INFRAŠTRUKTÚRA
- JESTVUJÚCA KOMUNIKÁCIA NA ZRUŠENIE
- NOVONAVRHOVANÁ KOMUNIKÁCIA
- JESTVUJÚCA KOMUNIKÁCIA

VEREJNOPROSPEŠNÉ STAVBY - TECHNICKÁ INFRAŠTRUKTÚRA

- VEREJNOPROSPEŠNÉ STAVBY - TECHNICKÁ INFRAŠTRUKTÚRA

ELEKTRICKÉ VEDENIA

- ELEKTRICKÉ VEDENIE ZVN 400 KV, NADZEMNÉ, STAV
- ELEKTRICKÉ VEDENIE VN 22 KV, STAV
- ELEKTRICKÉ VEDENIE VN 22 KV, PODZEMNÉ, STAV

ELEKTRICKÉ ZARIADENIA

- TRANSFORMAČNÁ STANICA
- TRANSFORMAČNÁ STANICA, NÁVRH

VODOVODNÁ SIET' VEREJNÁ

- PRIVÁDZACIE POTRUBIE
- PRIVÁDZACIE POTRUBIE, NÁVRH
- PRIVÁDZACIE POTRUBIE, ZRUŠENÉ

ZARIADENIA VODOVODNEJ SIETE

- VODOJEM, PODZEMNÝ
- VODOJEM, VEŽOVÝ
- ČERPACIA STANICA

HYDROMELIORÁCIE

- ZÁUJMOVÉ ÚZEMIA
- HYDROMELIORÁCIÍ - ZÁVLAHY
- ZÁUJMOVÉ ÚZEMIA
- HYDROMELIORÁCIÍ - ODVODNENIA

KANALIZAČNÁ SIET' VEREJNÁ

- HLAVNÝ KANALIZAČNÝ ZBERAČ, STAV
- HLAVNÝ KANALIZAČNÝ ZBERAČ, STAV, VÝTLAČNÉ
- KANALIZAČNÝ ZBERAČ, NÁVRH
- KANALIZAČNÝ ZBERAČ, STAV, GRAVITAČNÉ
- KANALIZAČNÝ ZBERAČ, STAV, VÝTLAČNÉ

ZARIADENIA VEREJNEJ KANALIZAČNEJ SIETE

- ČERPACIA STANICA (ČS)

PLYNOVOD

- PLYNOVOD VTL

ZARIADENIA PLYNOVODU

- PREPÚŠŤACIA STANICA
- REGULAČNÁ STANICA (RS)
- STANICA KATÓDOVEJ OCHRANY

VEREJNOPROSPEŠNÉ STAVBY

- VEREJNOPROSPEŠNÉ STAVBY
- PLOCHY CINTORÍNA - NÁVRH

BPEJ CHRÁNENÉ

- BPEJ CHRÁNENÉ

OCHRANNÉ PÁSMA

- HYGIENICKÉ OCHRANNÉ PÁSMA CINTORÍNA
- OCHRANNÉ PÁSMA LESA
- BEZPEČNOSTNÉ PÁSMA PLYNOVODU A ZARIADENÍ PLYNOVODU
- OCHRANNÉ PÁSMA VZDUŠNÉHO ELEKTRICKÉHO VEDENIA A ELEKTRICKÝCH ZARIADENÍ
- OCHRANNÉ PÁSMA POĽNOHOSPODÁRSKEHO DRUŽSTVA
- OCHRANNÉ A BEZPEČNOSTNÉ PÁSMA LETISKA M.R. ŠTEFÁNKA BRATISLAVA

ADMINISTRATÍVNE HRANICE

- HRANICA OBCE (ZUJ)
- HRANICA ZASTAVANÉHO ÚZEMIA OBCE K 1. 1. 1990
- KATASTRÁLNA MAPA

LEGENDA ZMENY A DOPLNKY Č.

VEREJNOPROSPEŠNÉ STAVBY

KANALIZAČNÁ SIET' VEREJNÁ

- KANALIZAČNÝ ZBERAČ, NÁVRH

ELEKTRICKÉ ZARIADENIA

- TRANSFORMAČNÁ STANICA, NÁVRH

ELEKTRICKÉ VEDENIA

- ELEKTRICKÉ VEDENIE VN 22 KV, PODZEMNÉ, NÁVRH

CYKLISTICKÉ TRASY

- OSTATNÁ CYKLOTURISTICKÁ TRASA, NÁVRH

PEŠIE TRASY

- NÁVRH

REGULAČNÝ BLOK

- REGULAČNÝ BLOK OO1

ROZVOJOVÉ PLOCHY

- PLOCHY OBČIANSKEJ VYBAVENOSTI

VÝKRES REGULÁCIE ÚZEMIA
A VEREJNOPROSPEŠNÝCH STAVIEB

Zmeny a doplnky č. 18 Územného plánu obce Bernolákov



OBSTARÁVATEĽ:
Obec Bernolákov
Hlavná 111
900 27 Bernolákov
www.bernolakovo.sk

SPRACOVATEĽ:
AŽ PROJEKT, s. r. o.
Bezručova 5
811 09 Bratislava
www.azprojekt.sk

0 65 130 260 390 m

1:5 000
NÁVRH

11

MAREC 2023