


ZMENY A DOPLNKY Č. 18 ÚZEMNÉHO PLÁNU OBCE BERNOLÁKOVO



VÝKRES RIEŠENIA VEREJNÉHO TECHNICKÉHO VYBAVENIA
ZÁSOBOVANIE ELEKTRICKOU ENERGIOU, ZÁSOBOVANIE
PLYNOM, TELEKOMUNIKÁCIE

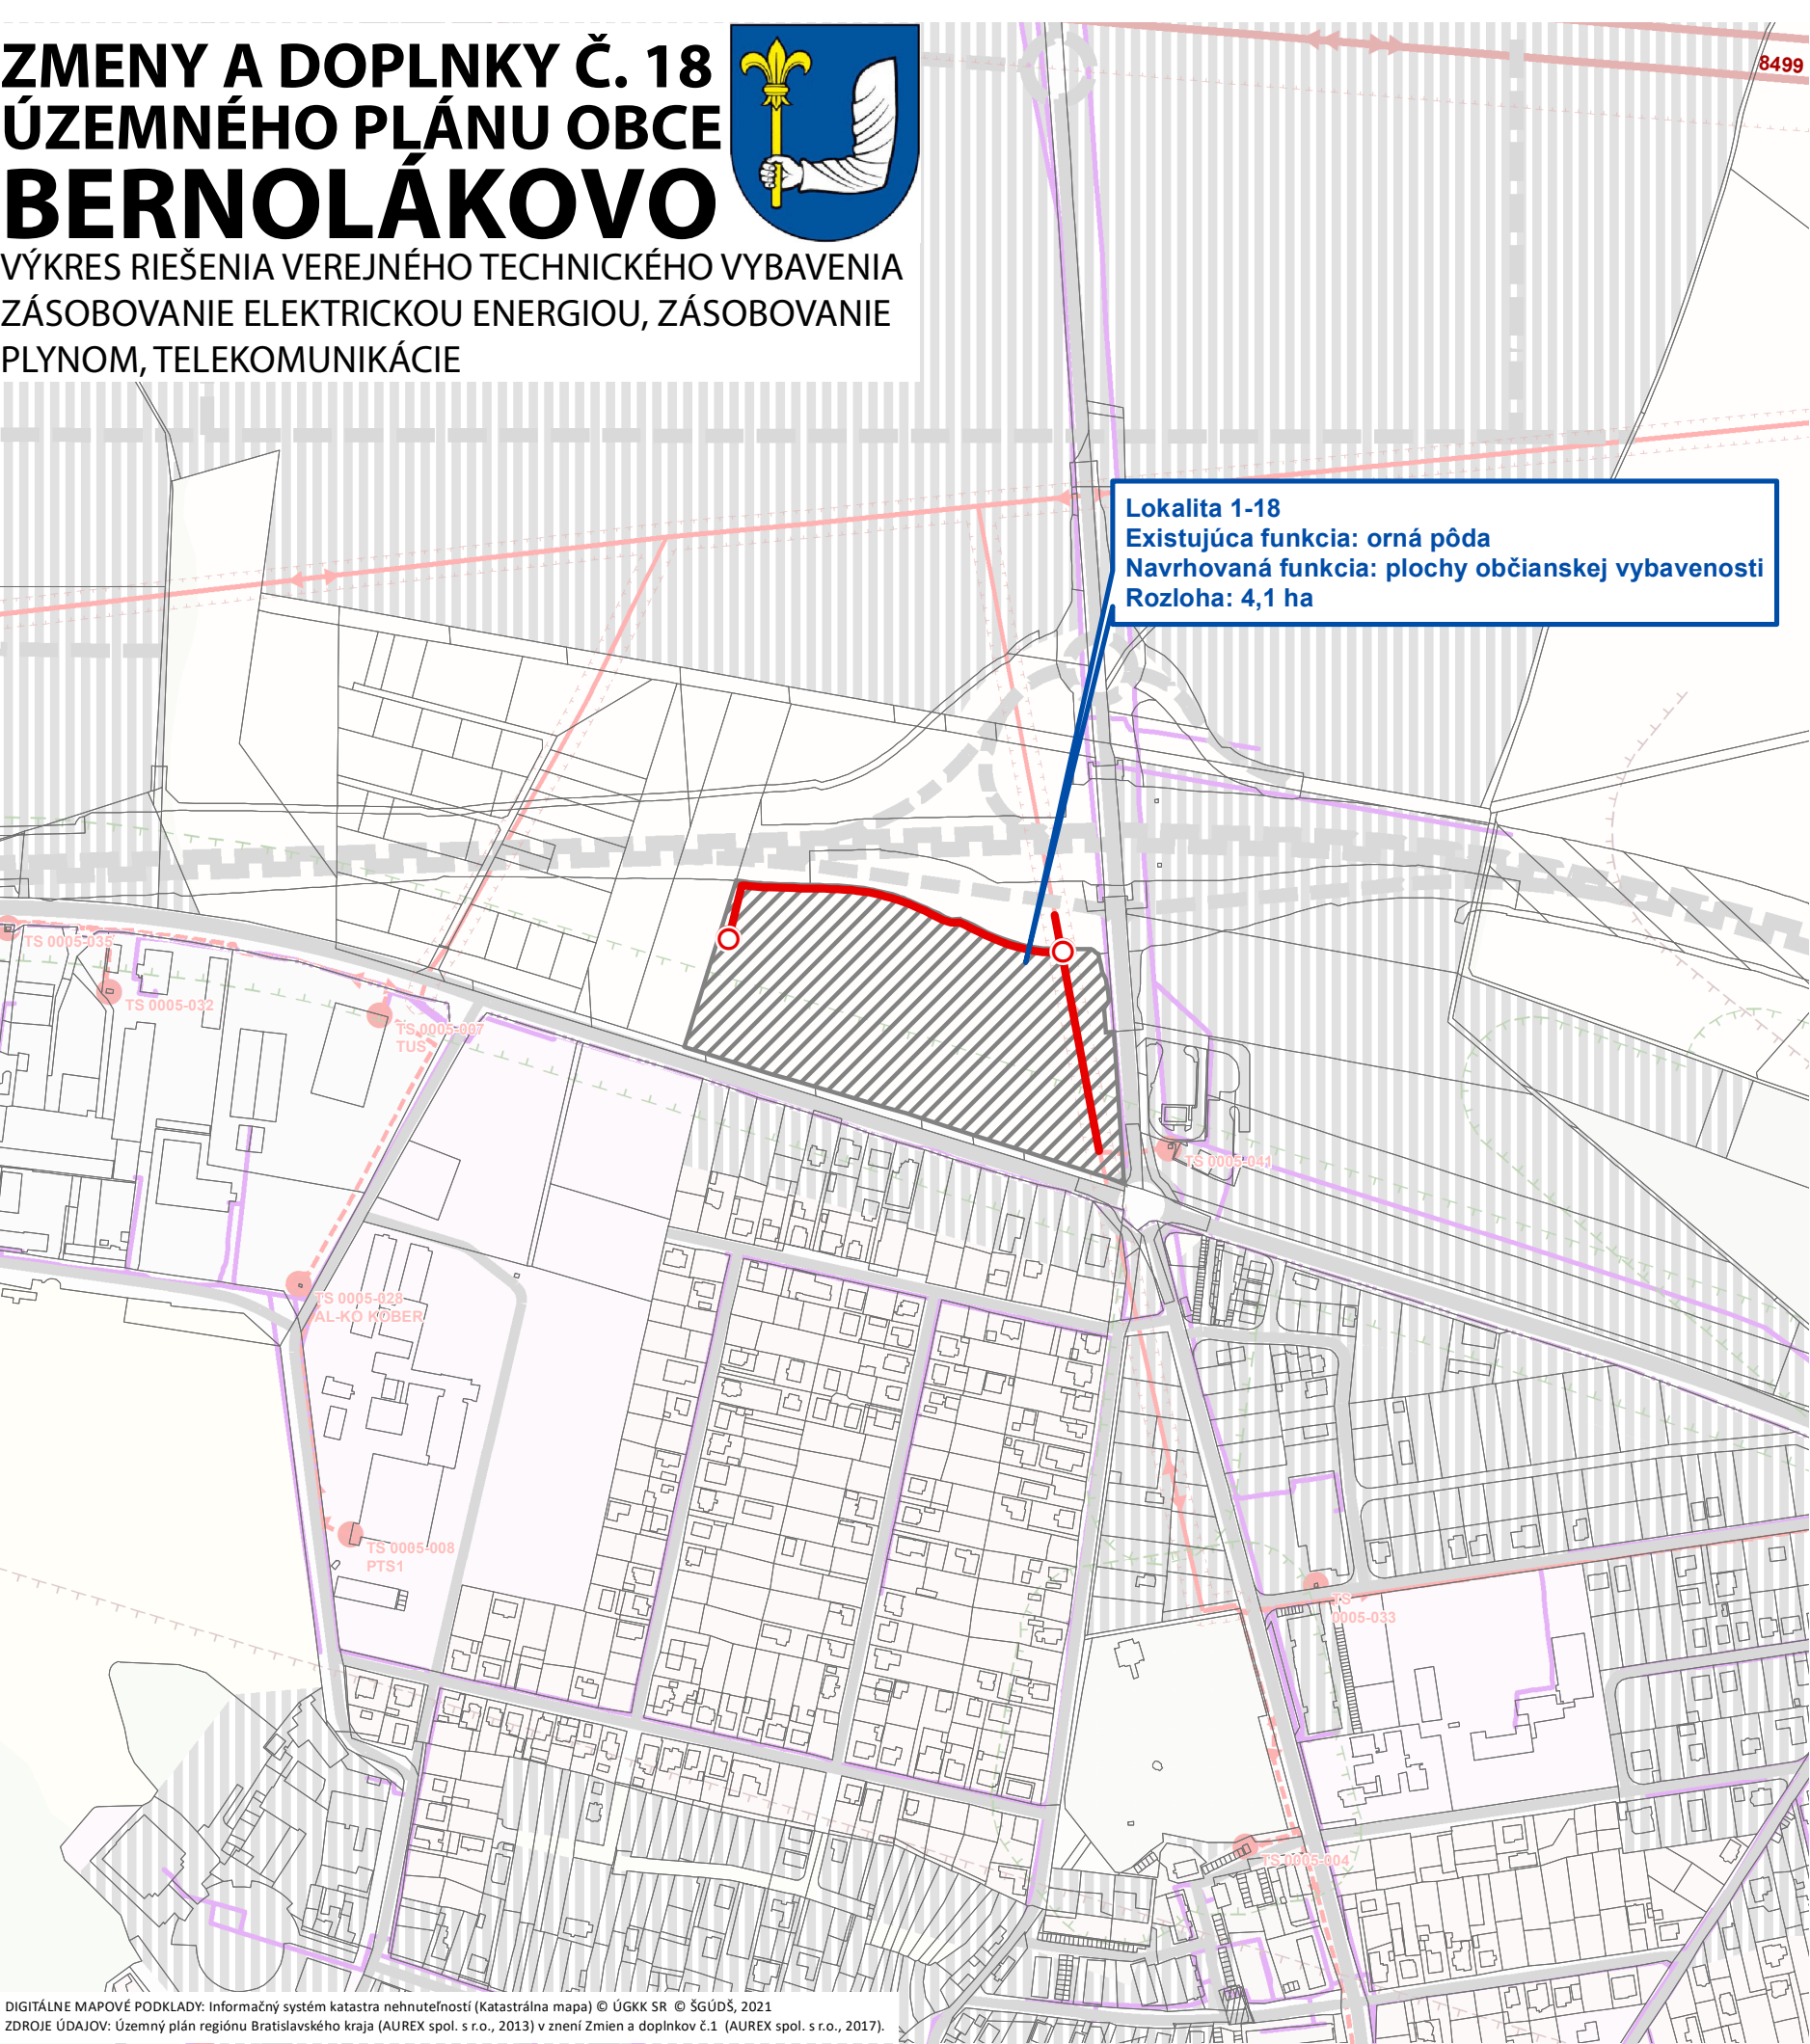

Lokalita 1-18
Existujúca funkcia: orná pôda
Navrhovaná funkcia: plochy občianskej vybavenosti
Rozloha: 4,1 ha

LEGENDA ÚPN V ZNENÍ PLATNÝCH ZMIEN A DOPLNKOV

- FUNKČNÉ PLOCHY**
 - PLOCHY RODINNÝCH DOMOV
 - PLOCHY BYTOVÝCH DOMOV
 - ZMIEŠANÉ PLOCHY RODINNÝCH A BYTOVÝCH
 - ZMIEŠANÉ PLOCHY BÝVANIA A OBČIANSKEJ VYBAVENOSTI
 - PLOCHY OBČIANSKEJ VYBAVENOSTI
 - PLOCHY LOGISTIKY A TECHNOLOGICKÉHO
 - PLOCHY PODNIKATEĽSKÝCH AKTIVÍT
 - PLOCHY VÝROBY, SKLADOV, TECHNICKEJ INFRAŠTRUKTÚRY
 - PLOCHY ŠPORTU A REKREÁCIE
 - PLOCHY ZÁHRADKÁRSKÝCH OSÁD
 - PLOCHY POĽNOHOSPODÁRSKEJ VÝROBY
 - PLOCHY TECHNICKEJ VYBAVENOSTI
 - PLOCHY DOPRAVNÝCH ZARIADENÍ
 - PLOCHY CESTNÝCH KOMUNIKÁCIÍ
 - PEŠIA ZÓNA
 - PLOCHY ŽELEZNIČNÝCH ZARIADENÍ
 - PLOCHY CINTORIŇA
 - PLOCHY ZELENÉ ZÁHRAD
 - OSTATNÁ VÝPLŇOVÁ ZELEŇ
 - OSTATNÁ PLOCHA
 - PLOCHY ORNEJ PÔDY
 - PLOCHY VINÍC
 - LESOPARK
 - KRAJINNÁ ZELEŇ
 - OSTATNÁ KRAJINNÁ ZELEŇ
 - PLOCHY LESA
 - TRVALÉ TRÁVNATÉ PORASTY
 - VODNÉ PLOCHY A
- ROZVOJOVÉ ZÁMERY**
 - ROZVOJOVÉ ZÁMERY
- ADMINISTRATÍVNE HRANICE**
 - HRANICA OBCE (ZUJ)
 - HRANICA ZASTAVANÉHO ÚZEMIA OBCE K 1. 1. 1990
 - KATASTRÁLNA MAPA
- CESTNÁ SIEŤ**
 - DIAĽNICA, STAV
 - CESTA I. TRIEDY, STAV
 - CESTA I. TRIEDY, NÁVRH
 - CESTA III. TRIEDY, STAV
 - CESTA III. TRIEDY, NÁVRH
 - FUNKČNÁ TRIEDA B2, STAV
 - FUNKČNÁ TRIEDA C2, STAV
 - FUNKČNÁ TRIEDA C2, NÁVRH
 - ÚČELOVÁ KOMUNIKÁCIA, STAV
- ELEKTRICKÉ VEDENIA**
 - ELEKTRICKÉ VEDENIE ZVN 400 KV, NADZEMNÉ, STAV
 - ELEKTRICKÉ VEDENIE VN 22 KV, NADZEMNÉ, STAV
 - ELEKTRICKÉ VEDENIE VN 22 KV, PODZEMNÉ, STAV
- ELEKTRICKÉ ZARIADENIA**
 - TRANSFORMAČNÁ STANICA
 - TRANSFORMAČNÁ STANICA, NÁVRH
- PLYNOVOD**
 - PLYNOVOD ARMATURY
 - PLYNOVOD KABLE
 - PLYNOVOD NTL
 - PLYNOVOD STL1
 - PLYNOVOD STL2
 - PLYNOVOD VTL
- ZARIADENIA PLYNOVODU**
 - PREPÚŠŤACIA STANICA
 - REGULAČNÁ STANICA (RS)
 - STANICA KATÓDOVEJ OCHRANY
- TELEKOMUNIKAČNÁ SIEŤ**
 - TRASA OZNAMOVACÍCH VEDENÍ, STAV
 - TRASA OZNAMOVACÍCH VEDENÍ, NÁVRH
- ZARIADENIA TELEKOMUNIKÁCIÍ**
 - ZÁKLADŇOVÁ STANICA MOBILNÉHO OPERÁTORA
- OCHRANNÉ PÁSMA**
 - HYGIENICKÉ OCHRANNÉ PÁSMO CINTORIŇA
 - OCHRANNÉ PÁSMO LESA
 - BEZPEČNOSTNÉ PÁSMO PLYNOVODU A ZARIADENÍ PLYNOVODU
 - OCHRANNÉ PÁSMO VZDUŠNÉHO ELEKTRICKÉHO VEDENIA A ELEKTRICKÝCH ZARIADENÍ
 - OCHRANNÉ PÁSMO POĽNOHOSPODÁRSKEHO DRUŽSTVA

LEGENDA ZMENY A DOPLNKY Č. 18

- ROZVOJOVÉ PLOCHY**
 - PLOCHY OBČIANSKEJ VYBAVENOSTI
- ELEKTRICKÉ ZARIADENIA**
 - TRANSFORMAČNÁ STANICA, NÁVRH
- ELEKTRICKÉ VEDENIA**
 - ELEKTRICKÉ VEDENIE VN 22 KV, PODZEMNÉ, NÁVRH

VÝKRES RIEŠENIA VEREJNÉHO TECHNICKÉHO VYBAVENIA ZÁSOBOVANIE ELEKTRICKOU ENERGIOU, ZÁSOBOVANIE PLYNOM, TELEKOMUNIKÁCIE

Zmeny a doplnky č. 18 Územného plánu obce Bernolákovo




OBSTARÁVATEĽ:
Obec Bernolákovo
Hlavná 111
900 27 Bernolákovo
www.bernakovo.sk

SPRACOVATEĽ:
AŽ PROJEKT, s. r. o.
Bezručova 5
811 09 Bratislava
www.azprojekt.sk

0 62,5 125 250 375 m

1:5 000
NÁVRH

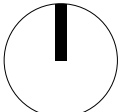

MAREC 2023