


ZMENY A DOPLNKY Č. 18 ÚZEMNÉHO PLÁNU OBCE BERNOLÁKOVO



VÝKRES RIEŠENIA VEREJNÉHO TECHNICKÉHO VYBAVENIA
VODNÉ HOSPODÁRSTVO

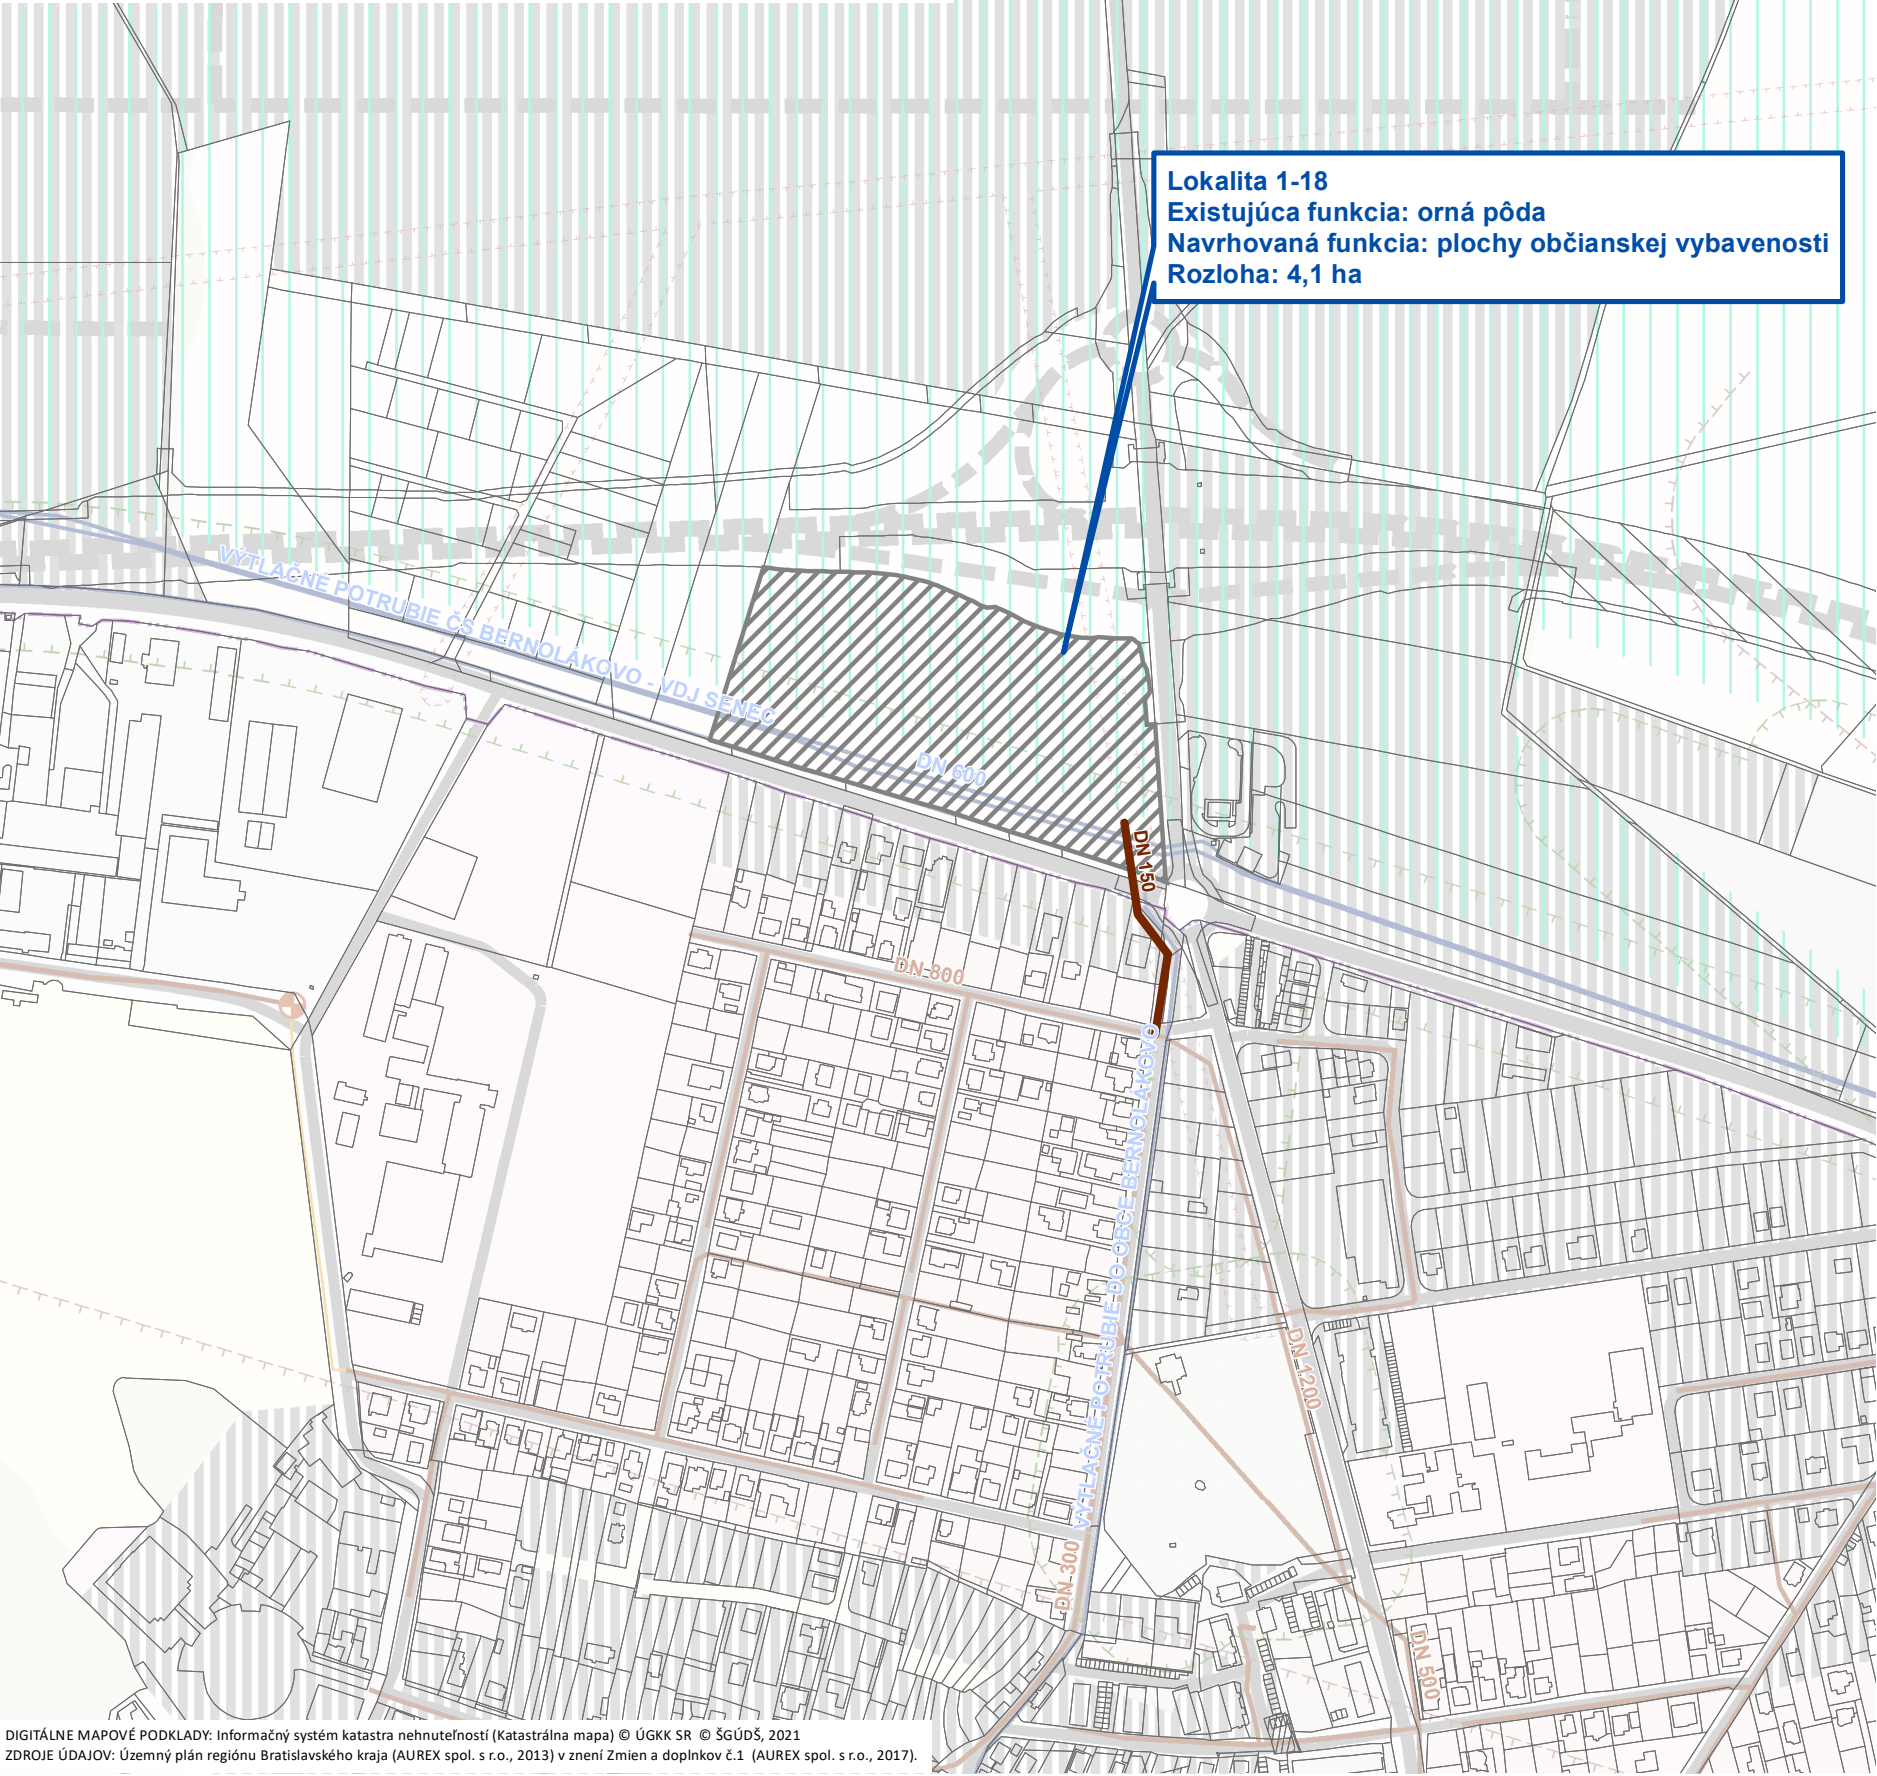

Lokalita 1-18
Existujúca funkcia: orná pôda
Navrhovaná funkcia: plochy občianskej vybavenosti
Rozloha: 4,1 ha

LEGENDA ÚPN V ZNENÍ PLATNÝCH ZMIEN A DOPLNKOV

- FUNKČNÉ PLOCHY**

 - PLOCHY RODINNÝCH DOMOV
 - PLOCHY BYTOVÝCH DOMOV
 - ZMIEŠANÉ PLOCHY RODINNÝCH A BYTOVÝCH DOMOV
 - ZMIEŠANÉ PLOCHY BÝVANIA A OBČIANSKEJ VYBAVENOSTI
 - PLOCHY OBČIANSKEJ VYBAVENOSTI
 - PLOCHY LOGISTIKY A TECHNOLOGICKÉHO PARKU
 - PLOCHY PODNIKATEĽSKÝCH AKTIVÍT
 - PLOCHY VÝROBY, SKLADOV, TECHNICKÉJ INFRAŠTRUKTÚRY
 - PLOCHY ŠPORTU A REKREÁCIE
 - PLOCHY ZÁHRADKÁRSKÝCH OSÁD
 - PLOCHY POĽNOHOSPODÁRSKEJ VÝROBY
 - PLOCHY TECHNICKÉJ VYBAVENOSTI
 - PLOCHY DOPRAVNÝCH ZARIADENÍ
 - PLOCHY CESTNÝCH KOMUNIKÁCIÍ
 - PEŠIA ZÓNA
 - PLOCHY ŽELEZNIČNÝCH ZARIADENÍ
 - PLOCHY CINTORÍNA
 - PLOCHY ZELENE ZÁHRAD
 - OSTATNÁ VÝPLŇOVÁ ZELEŇ
 - OSTATNÁ PLOCHA
 - PLOCHY ORNEJ PÔDY
 - PLOCHY VINÍC
 - LESOPARK
 - KRAJINNÁ ZELEŇ
 - OSTATNÁ KRAJINNÁ ZELEŇ
 - PLOCHY LESA
 - TRVÁLE TRÁVNATÉ PORASTY
 - VODNÉ PLOCHY A TOKY

ROZVOJOVÉ ZÁMERY

 - ROZVOJOVÉ ZÁMERY

ADMINISTRATÍVNE HRANICE

 - HRANICA OBCE (ZUJ)
 - HRANICA ZASTAVANÉHO ÚZEMIA OBCE K 1. 1. 1990
 - KATASTRÁLNA MAPA

CESTNÁ SIETĚ

 - DIAĽNICA, STAV
 - CESTA I. TRIEDY, STAV
 - CESTA I. TRIEDY, NÁVRH
 - CESTA III. TRIEDY, STAV
 - CESTA III. TRIEDY, NÁVRH
 - FUNKČNÁ TRIEDA B2, STAV
 - FUNKČNÁ TRIEDA C2, STAV
 - FUNKČNÁ TRIEDA C2, NÁVRH
 - ÚČELOVÁ KOMUNIKÁCIA, STAV
- ZARIADENIA VODOVODNEJ SIETE**

 - VODOJEM, PODZEMNÝ
 - VODOJEM, VEŽOVÝ
 - ČERPACIA STANICA

VODOVODNÁ SIETĚ VEREJNÁ

 - PRIVÁDZACIE POTRUBIE
 - PRIVÁDZACIE POTRUBIE, NÁVRH
 - PRIVÁDZACIE POTRUBIE, ZRUŠENÉ
 - ROZVÁDZACIE POTRUBIE
 - ROZVÁDZACIE POTRUBIE, NÁVRH

ZARIADENIA VEREJNEJ KANALIZAČNEJ SIETE

 - ČERPACIA STANICA (ČS)

KANALIZAČNÁ SIETĚ VEREJNÁ

 - HLAVNÝ KANALIZAČNÝ ZBERAČ, STAV
 - HLAVNÝ KANALIZAČNÝ ZBERAČ, STAV, VÝTLAČNÉ
 - KANALIZAČNÝ ZBERAČ, NÁVRH
 - KANALIZAČNÝ ZBERAČ, STAV, GRAVITAČNÉ
 - KANALIZAČNÝ ZBERAČ, STAV, VÝTLAČNÉ

HYDROMELIORÁCIE

 - ZÁUJMOVÉ ÚZEMIA HYDROMELIORÁCIÍ - ZÁVLAHY
 - ZÁUJMOVÉ ÚZEMIA HYDROMELIORÁCIÍ - ODVODNENIA

OCHRANNÉ PÁSMA

 - HYGIENICKÉ OCHRANNÉ PÁSMO CINTORÍNA
 - OCHRANNÉ PÁSMO LESA
 - BEZPEČNOSTNÉ PÁSMO PLYNOVODU A ZARIADENÍ PLYNOVODU
 - OCHRANNÉ PÁSMO VZDUŠNÉHO ELEKTRICKÉHO VEDENIA A ELEKTRICKÝCH ZARIADENÍ
 - OCHRANNÉ PÁSMO POĽNOHOSPODÁRSKEHO DRUŽSTVA

LEGENDA ZMENY A DOPLNKY Č. 18

- ROZVOJOVÉ PLOCHY**
- PLOCHY OBČIANSKEJ VYBAVENOSTI
- KANALIZAČNÁ SIETĚ VEREJNÁ**
- KANALIZAČNÝ ZBERAČ, NÁVRH

VÝKRES RIEŠENIA VEREJNÉHO TECHNICKÉHO VYBAVENIA VODNÉ HOSPODÁRSTVO


Zmeny a doplnky č. 18 Územného plánu obce Bernolákov



OBSTARÁVATEĽ:
Obec Bernolákov
Hlavná 111
900 27 Bernolákov
www.bernakovo.sk

SPRACOVATEĽ:
AZ PROJEKT, s. r. o.
Bezručova 5
811 09 Bratislava
www.azprojekt.sk

0 65 130 260 390 m

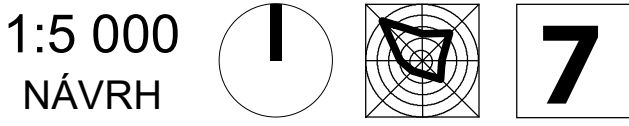

1:5 000
NÁVRH

MAREC 2023