


ZMENY A DOPLNKY Č. 18 ÚZEMNÉHO PLÁNU OBCE BERNOLÁKOVO



VÝKRES ŠIRŠÍCH VZŤAHOV

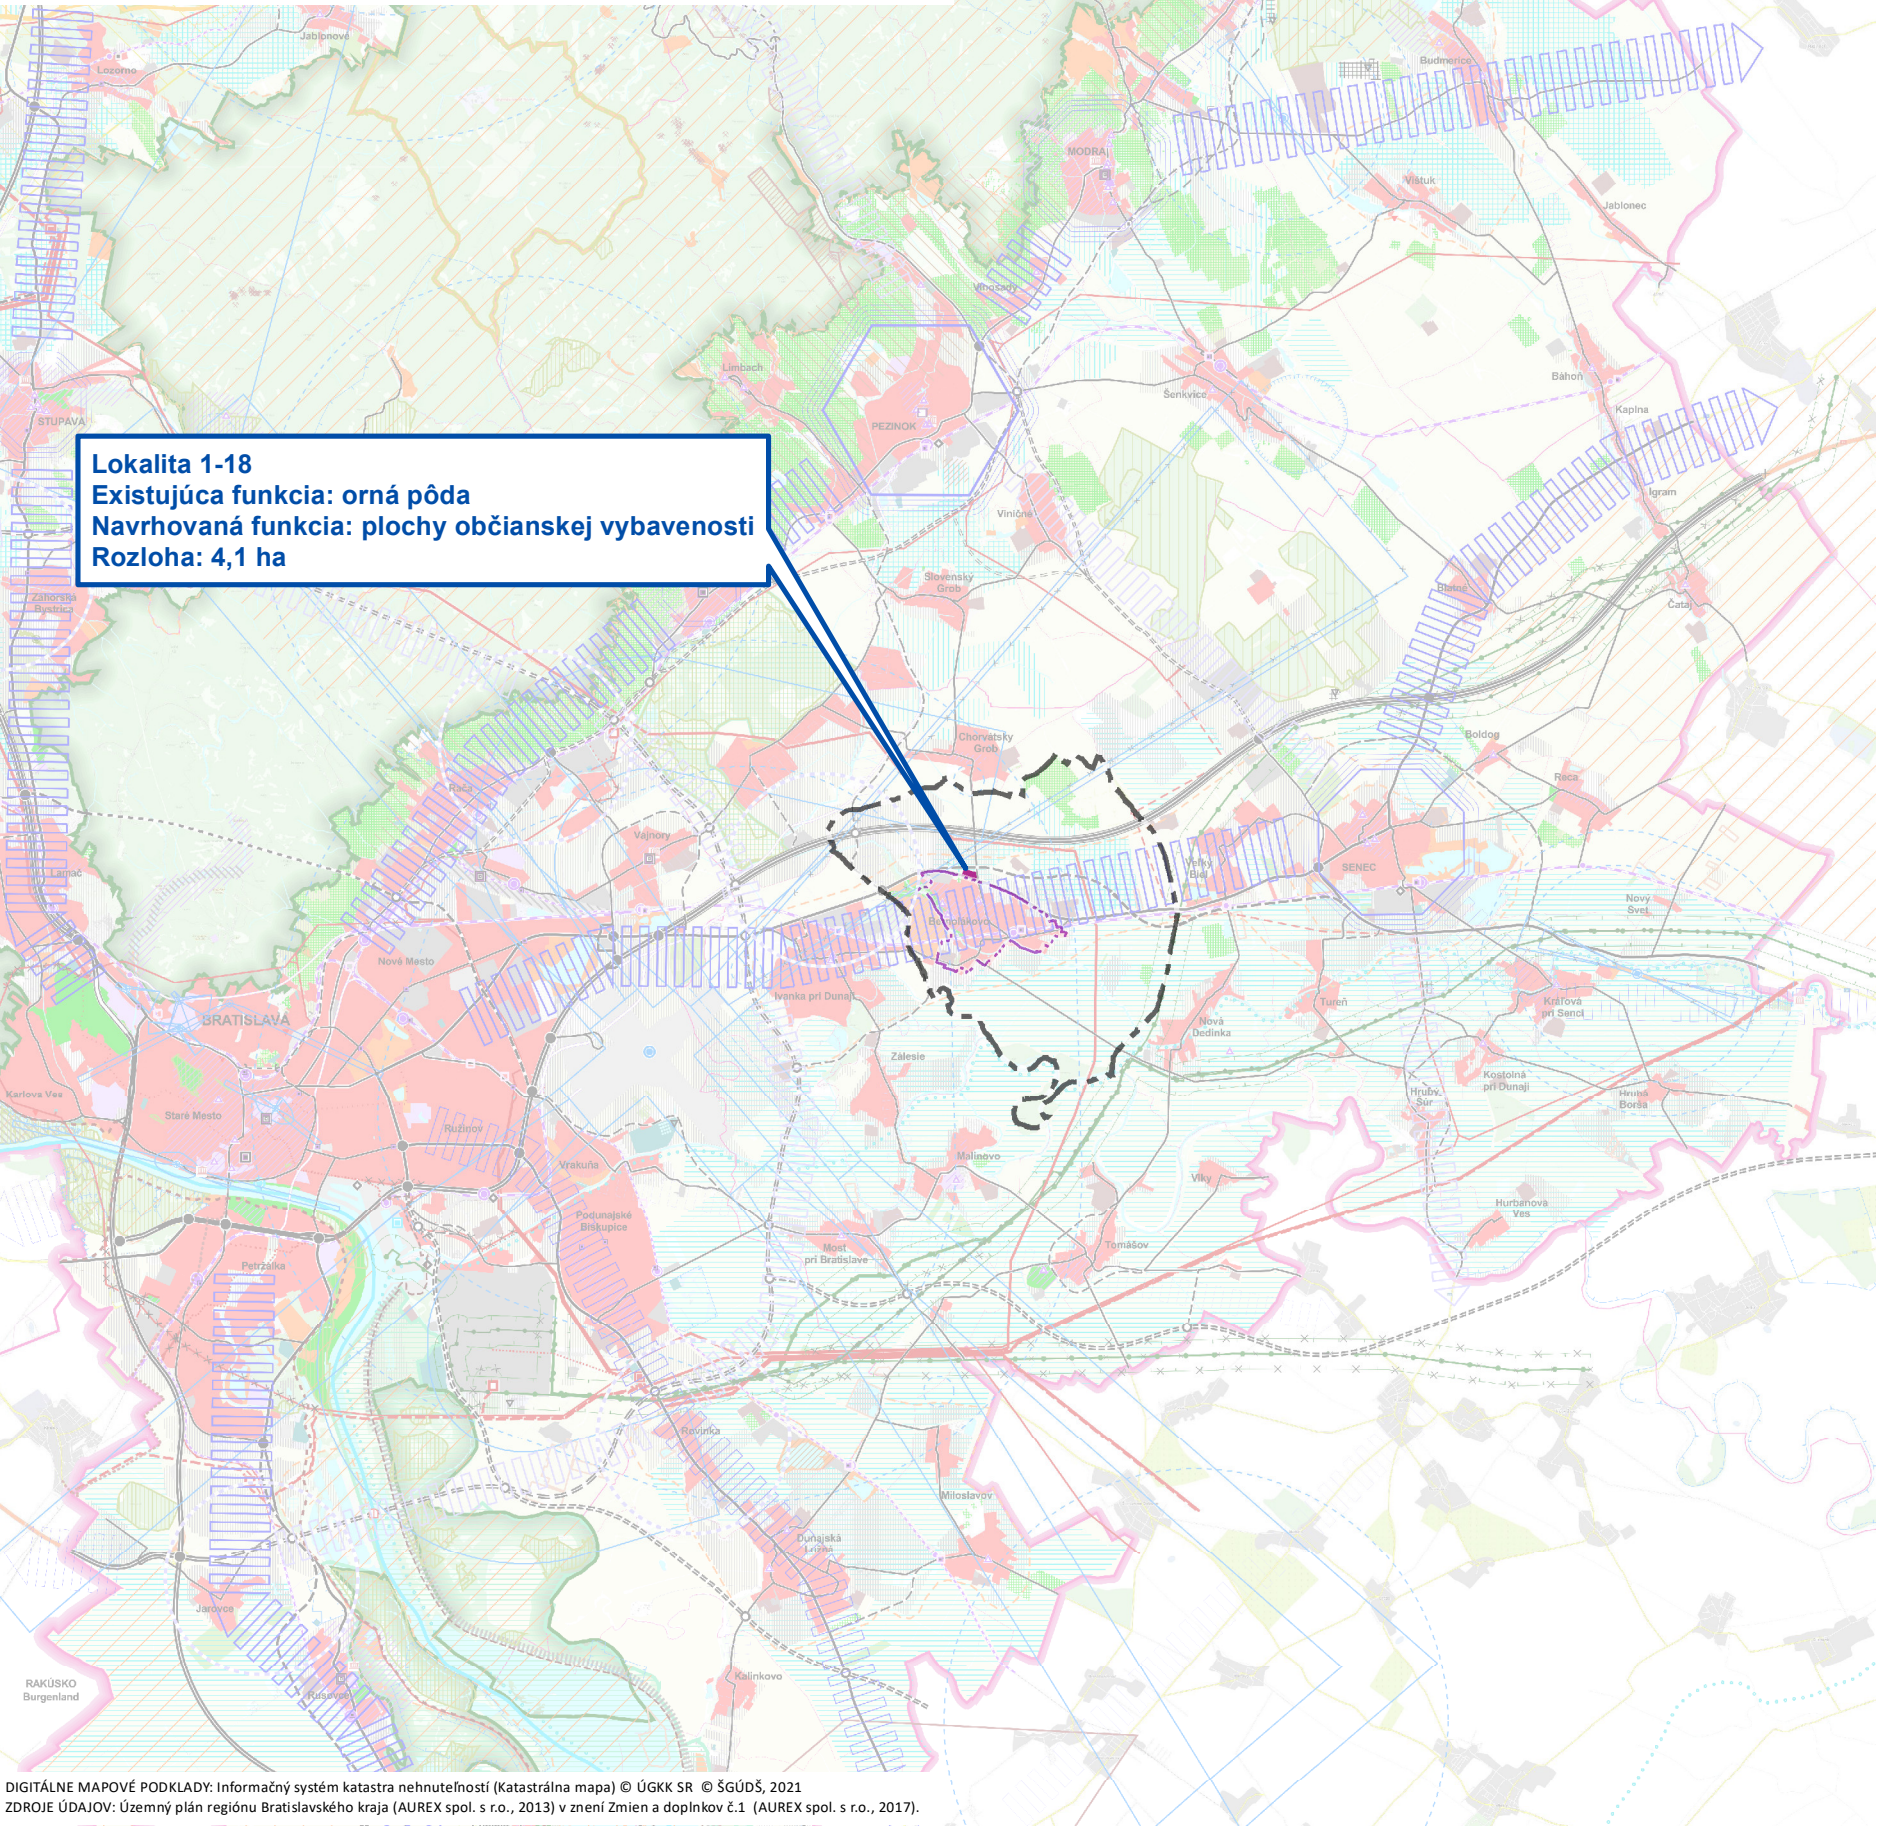

LEGENDA ÚPN-R BSK V ZNENÍ PLATNÝCH ZMIEN A DOPLNKOV

- hranica štátu

— hranica kraja

— hranica okresu

— hranica katastra obce

*Funkčné využitie územia podľa platných územných plánov obcí **

— plocha obytného prostredia

— občianske vybavenie nadregionálneho a regionálneho významu

— plocha rekreačného územia

— plocha výrobného územia

— poľnohospodárske zariadenie

— dopravná plocha

— plocha technickej infraštruktúry

— plocha špeciálneho určenia

— ostatné rozvojové územia podľa platných územných plánov obcí

— plocha špecifickej zelene

— plocha vinohradníckej krajiny

— vodná plocha

— vodný tok

— orná pôda

— trvalý trávny porast

— ovocný sad

*Funkčné využitie územia podľa národných a regionálnych koncepcií a schválených územných plánov obcí ***

stav záměr

— pamiatková rezervácia (úprava graf. značenia ZaD č. 1)

— pamiatková zóna (úprava grafického značenia ZaD č. 1)

— výber najvýznamnejších národných kultúrnych pamiatok múzeum

— územie s väzbou na kultúrno-historický potenciál

— osídlenie s väzbami na poľnohospodárstvo

— územia významných technických diel

— územia významných technických diel - protipovodňová Hornožitnoostrovská hrádza

— mimourovňová križovatka (MUK)

— prestupové body integrovanej dopravy

— terminál kombinovanej dopravy

— cestný most (úprava grafického značenia ZaD č. 1)

— železničný most (úprava grafického značenia ZaD č. 1)

— cyklomost

— medzinárodná cyklotrasa

— diaľnica

— rýchlostná cesta

— štvorpruhová komunikácia

— cesta 1. trieda

— cesta 2. trieda

— cesta 3. trieda

— miestna komunikácia

— kolektory

— stanica ŽSR

— stanica ŽSR - nesamostatná

— dopravňa

— zastávka

— železničná trať - koridorová

— železničná trať - regionálna

— prístav - nákladný

— prístav - osobný

— vodná trasa - medzinárodná

— letisko - medzinárodné

— letisko - lokálne

— heliport

— náletový kužel letiska

— ochranné pásmo - letisko, radar

— os vzletovej a pristávacej dráhy

— elektrické vedenie 400 kV

— elektrické vedenie 110 kV

— elektrické vedenie 110 kV (podzemné)

— elektrické vedenie - na zrušenie

— vodná elektrárňa

— elektrická transformáčna stanica

— plynovod VVTL tranzitný

— plynovod VVTL 6,4 MPa

— podzemný zásobník plynu

— bezpečnostné pásmo plynovodu

— ropovod, produktovod

— ochranné pásmo ropovodu, produktovodu

— skládka

— zariadenia odpadového hospodárstva

— staré banské dielo

— chránené ložiskové územia

— dobývacie priestory

— ložiská nevyhradených nerastov

— chránené územie pre osobitný zásah do zemskej kôry

— poddolované územia - ropa a horľavý zemný plyn

— zosuvy

— pásmo hygienickej ochrany vodných zdrojov

— chránený krajinný prvok

— maloplošné chránené územia

— ramsarská lokalita

— chránené vtáčie územia

— veľkoplošné chránené územia

— chránená vodohospodárska oblasť (Žitný ostrov)

— vojenský obvod

— rekreačný územný celok

— odvodnenia

— závlahy

Zmeny a doplnky č. 1 ÚPN-R BSK

— na zrušenie - bodový prvok

— na zrušenie - líniový prvok

— TIOP

LEGENDA ZMENY A DOPLNKY Č. 18 ADMINISTRATÍVNE HRANICE

— HRANICA OBCE (ZUJ)

— HRANICA ZASTAVANÉHO ÚZEMIA OBCE K 1. 1. 1990

— ROZVOJOVÉ PLOCHY

— PLOCHY OBČIANSKEJ VYBAVENOSTI

Zmeny a doplnky č. 18 Územného plánu obce Bernolákovo

OBSTARÁVATEL:
Obec Bernolákovo
Hlavná 111
900 27 Bernolákovo
www.bernakovo.sk

SPRACOVATEL:
AŽ PROJEKT, s. r. o.
Bezručova 5
811 09 Bratislava
www.azprojekt.sk

0 1 900 3 800 7 600 11 400 m

1:150 000
NÁVRH

MAREC 2023

DIGITÁLNE MAPOVÉ PODKLADY: Informačný systém katastra nehnuteľností (Katastrálna mapa) © ÚGKK SR © ŠGÚDŠ, 2021
ZDROJE ÚDAJOV: Územný plán regiónu Bratislavského kraja (AUREX spol. s r.o., 2013) v znení Zmien a doplnkov č.1 (AUREX spol. s r.o., 2017).