


ZMENY A DOPLNKY Č. 18
ÚZEMNÉHO PLÁNU OBCE
BERNOLÁKOVO
VÝKRES VEREJNÉHO DOPRAVNÉHO VYBAVENIA

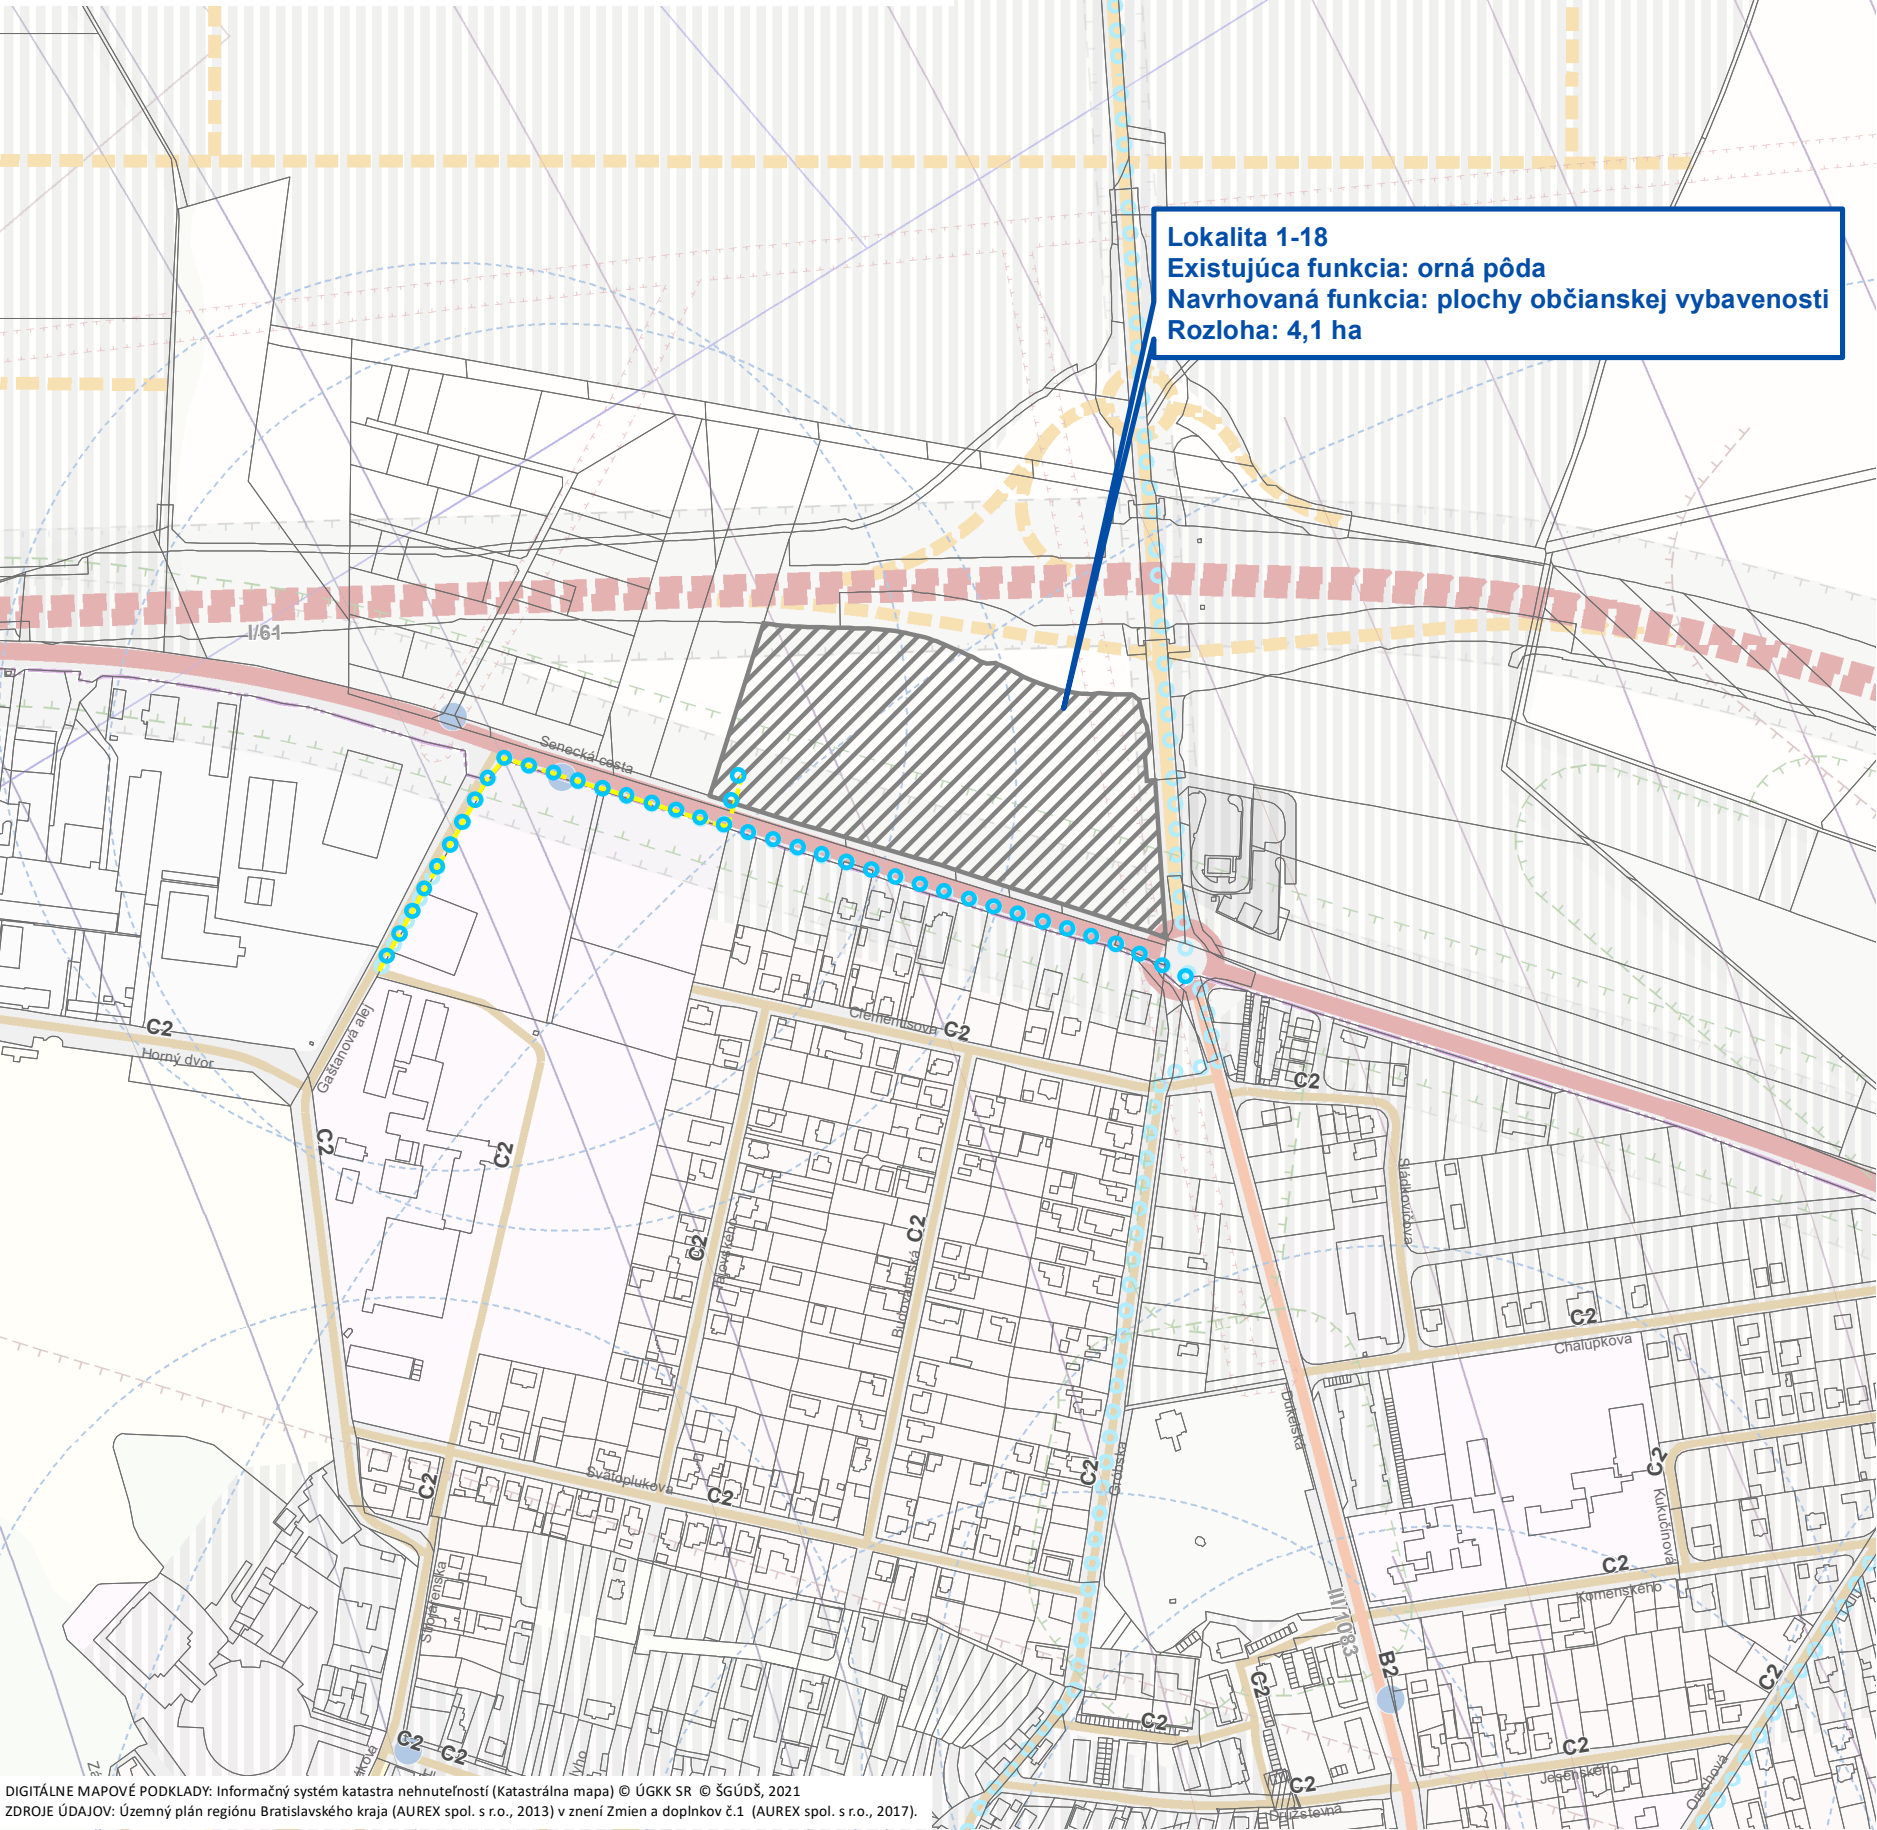

LEGENDA ÚPN V ZNENÍ PLATNÝCH ZMIEN A DOPLNKOV

- FUNKČNÉ PLOCHY**

 - PLOCHY RODINNÝCH DOMOV
 - PLOCHY BYTOVÝCH DOMOV
 - ZMIEŠANÉ PLOCHY RODINNÝCH A BYTOVÝCH DOMOV
 - ZMIEŠANÉ PLOCHY BÝVANIA A OBČIANSKEJ VYBAVENOSTI
 - PLOCHY OBČIANSKEJ VYBAVENOSTI
 - PLOCHY PODNIKATEĽSKÝCH AKTIVÍT
 - PLOCHY VÝROBY, SKLADOV, TECHNICKEJ INFRAŠTRUKTÚRY
 - PLOCHY ŠPORTU A REKREÁCIE
 - PLOCHY ZÁHRADKÁRSKÝCH OSÁD
 - PLOCHY POĽNOHOSPODÁRSKEJ VÝROBY
 - PLOCHY TECHNICKEJ VYBAVENOSTI
 - PLOCHY DOPRAVNÝCH ZARIADENÍ
 - PLOCHY CESTNÝCH KOMUNIKÁCIÍ
 - PEŠIA ZÓNA
 - PLOCHY ŽELEZNIČNÝCH ZARIADENÍ
 - PLOCHY CINTORÍNA
 - PLOCHY ZELENÉ ZÁHRAD
 - OSTATNÁ VÝPLŇOVÁ ZELEŇ
 - OSTATNÁ PLOCHA
 - PLOCHY ORNEJ PÔDY
 - PLOCHY VINÍC
 - LESOPÁRK
 - KRAJINNÁ ZELEŇ
 - OSTATNÁ KRAJINNÁ ZELEŇ
 - PLOCHY LESA
 - TRVALÉ TRÁVNATÉ PORASTY
 - VODNÉ PLOCHY A

OCHRANNÉ PÁSMA

Ochranné pásma

 - HYGIENICKÉ OCHRANNÉ PÁSMA CINTORÍNA
 - OCHRANNÉ PÁSMA LESA
 - BEZPEČNOSTNÉ PÁSMA PLYNOVODU A ZARIADENÍ PLYNOVODU
 - OCHRANNÉ PÁSMA VZDUŠNÉHO ELEKTRICKÉHO VEDENIA A ELEKTRICKÝCH ZARIADENÍ
 - OCHRANNÉ PÁSMA POĽNOHOSPODÁRSKEHO DRUŽSTVA
- CESTNÁ SIEŤ**

EXTRAVILÁNOVÉ KOMUNIKÁCIE

 - DIAĽNICA, STAV
 - DIAĽNIČNÝ KOLEKTOR, NÁVRH
 - CESTA I. TRIEDY
 - CESTA I. TRIEDY, NÁVRH
 - CESTA II. TRIEDY
 - CESTA II. TRIEDY, NÁVRH
 - CESTA III. TRIEDY
 - CESTA III. TRIEDY, NÁVRH

MIESTNE KOMUNIKÁCIE ZBERNÉ

 - FUNKČNÁ TRIEDA B2
 - FUNKČNÁ TRIEDA B3

MIESTNE KOMUNIKÁCIE OBSLUŽNÉ

 - FUNKČNÁ TRIEDA D1 - UPOKOJENÁ KOMUNIKÁCIA, NÁVRH
 - FUNKČNÁ TRIEDA C1, NÁVRH
 - FUNKČNÁ TRIEDA C1, STAV
 - FUNKČNÁ TRIEDA C2
 - FUNKČNÁ TRIEDA C2, NÁVRH
 - FUNKČNÁ TRIEDA C3, STAV
 - FUNKČNÁ TRIEDA C3, NÁVRH
 - FUNKČNÁ TRIEDA D1 - UPOKOJENÁ KOMUNIKÁCIA, STAV
 - ÚČELOVÁ KOMUNIKÁCIA, STAV
 - KATASTRÁLNA MAPA

ROZVOJOVÉ ZÁMERY

 - ROZVOJOVÉ ZÁMERY

OCHRANNÉ PÁSMA DOPRAVNEJ INFRAŠTRUKTÚRY

 - OCHRANNÉ PÁSMA CESTNEJ DOPRAVY
 - OCHRANNÉ A BEZPEČNOSTNÉ PÁSMA LETISKA M.R. ŠTEFÁNKA BRATISLAVA

ADMINISTRATÍVNE HRANICE

- HRANICA OBCE (ZUJ)
- HRANICA ZASTAVANÉHO ÚZEMIA OBCE K 1. 1. 1990

ZARIADENIA HROMADNEJ DOPRAVY

- ZASTÁVKA HROMADNEJ DOPRAVY

PEŠIA DOSTUPNOSŤ HD

- IZOCHRONA PEŠEJ DOSTUPNOSTI

CYKLISTICKÉ TRASY

- VÝZNAMNÁ CYKLOTURISTICKÁ TRASA
- REGIONÁLNA CYKLOTRASA, NÁVRH
- REGIONÁLNA CYKLOTRASA, STAV
- VÝZNAMNÁ CYKLOTURISTICKÁ TRASA, NÁVRH
- OSTATNÁ CYKLOTURISTICKÁ TRASA
- OSTATNÁ CYKLOTURISTICKÁ TRASA, NÁVRH

LEGENDA ZMENY A DOPLNKY Č. 18

ROZVOJOVÉ PLOCHY

- PLOCHY OBČIANSKEJ VYBAVENOSTI

CYKLISTICKÉ TRASY

- OSTATNÁ CYKLOTURISTICKÁ TRASA, NÁVRH

PEŠIE TRASY

- NÁVRH

VÝKRES VEREJNÉHO DOPRAVNÉHO VYBAVENIA
Zmeny a doplnky č. 18 Územného plánu obce Bernolákovo




OBSTARÁVATEĽ:
Obec Bernolákovo
Hlavná 111
900 27 Bernolákovo
www.bernakovo.sk

SPRACOVATEĽ:
AŽ PROJEKT, s. r. o.
Bezručova 5
811 09 Bratislava
www.azprojekt.sk

0 62,5 125 250 375 m

1:5 000
NÁVRH

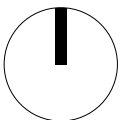

MAREC 2023