


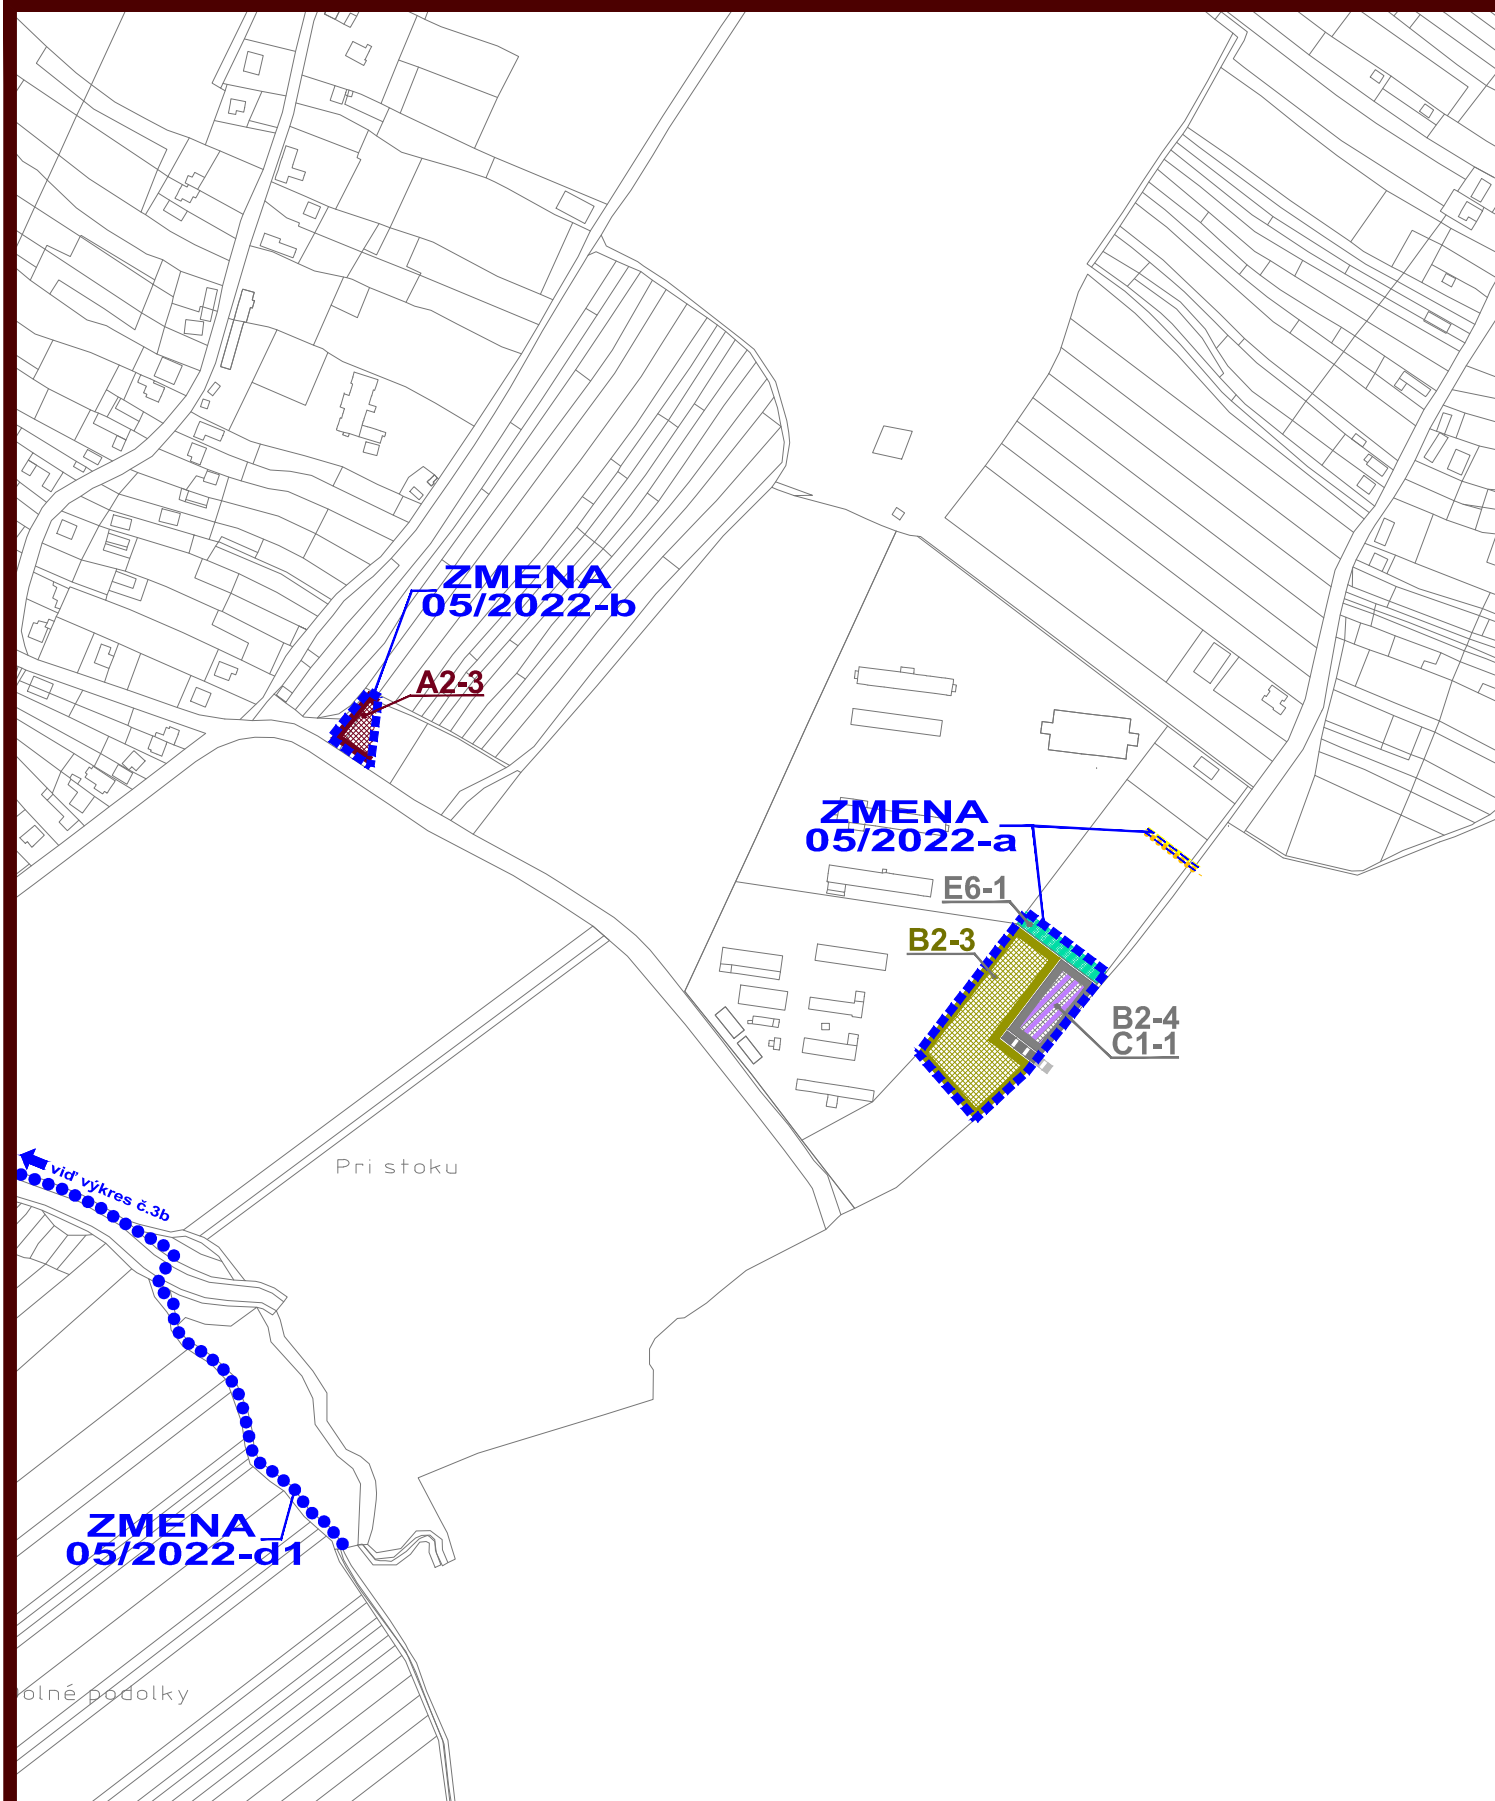


ZMENA 05/2022 - NÁVRH SEA  
ÚZEMNÝ PLÁN OBCE  
SUCHÁ NAD PARNOU

KOMPLEXNÝ VÝKRES PRIESTOROVÉHO  
USPORIADANIA A FUNKČNÉHO  
VYUŽÍVANIA ÚZEMIA - NAVRHOVANÁ ZMENA



M 1 : 5 000

OBJEDNÁVATEĽ: OBEC SUCHÁ N. PARNOU  
HL. RIEŠITEĽ: ING. ARCH. EVA KRUPOVÁ  
SPRACOVANÉ: FEBRUÁR, 2023

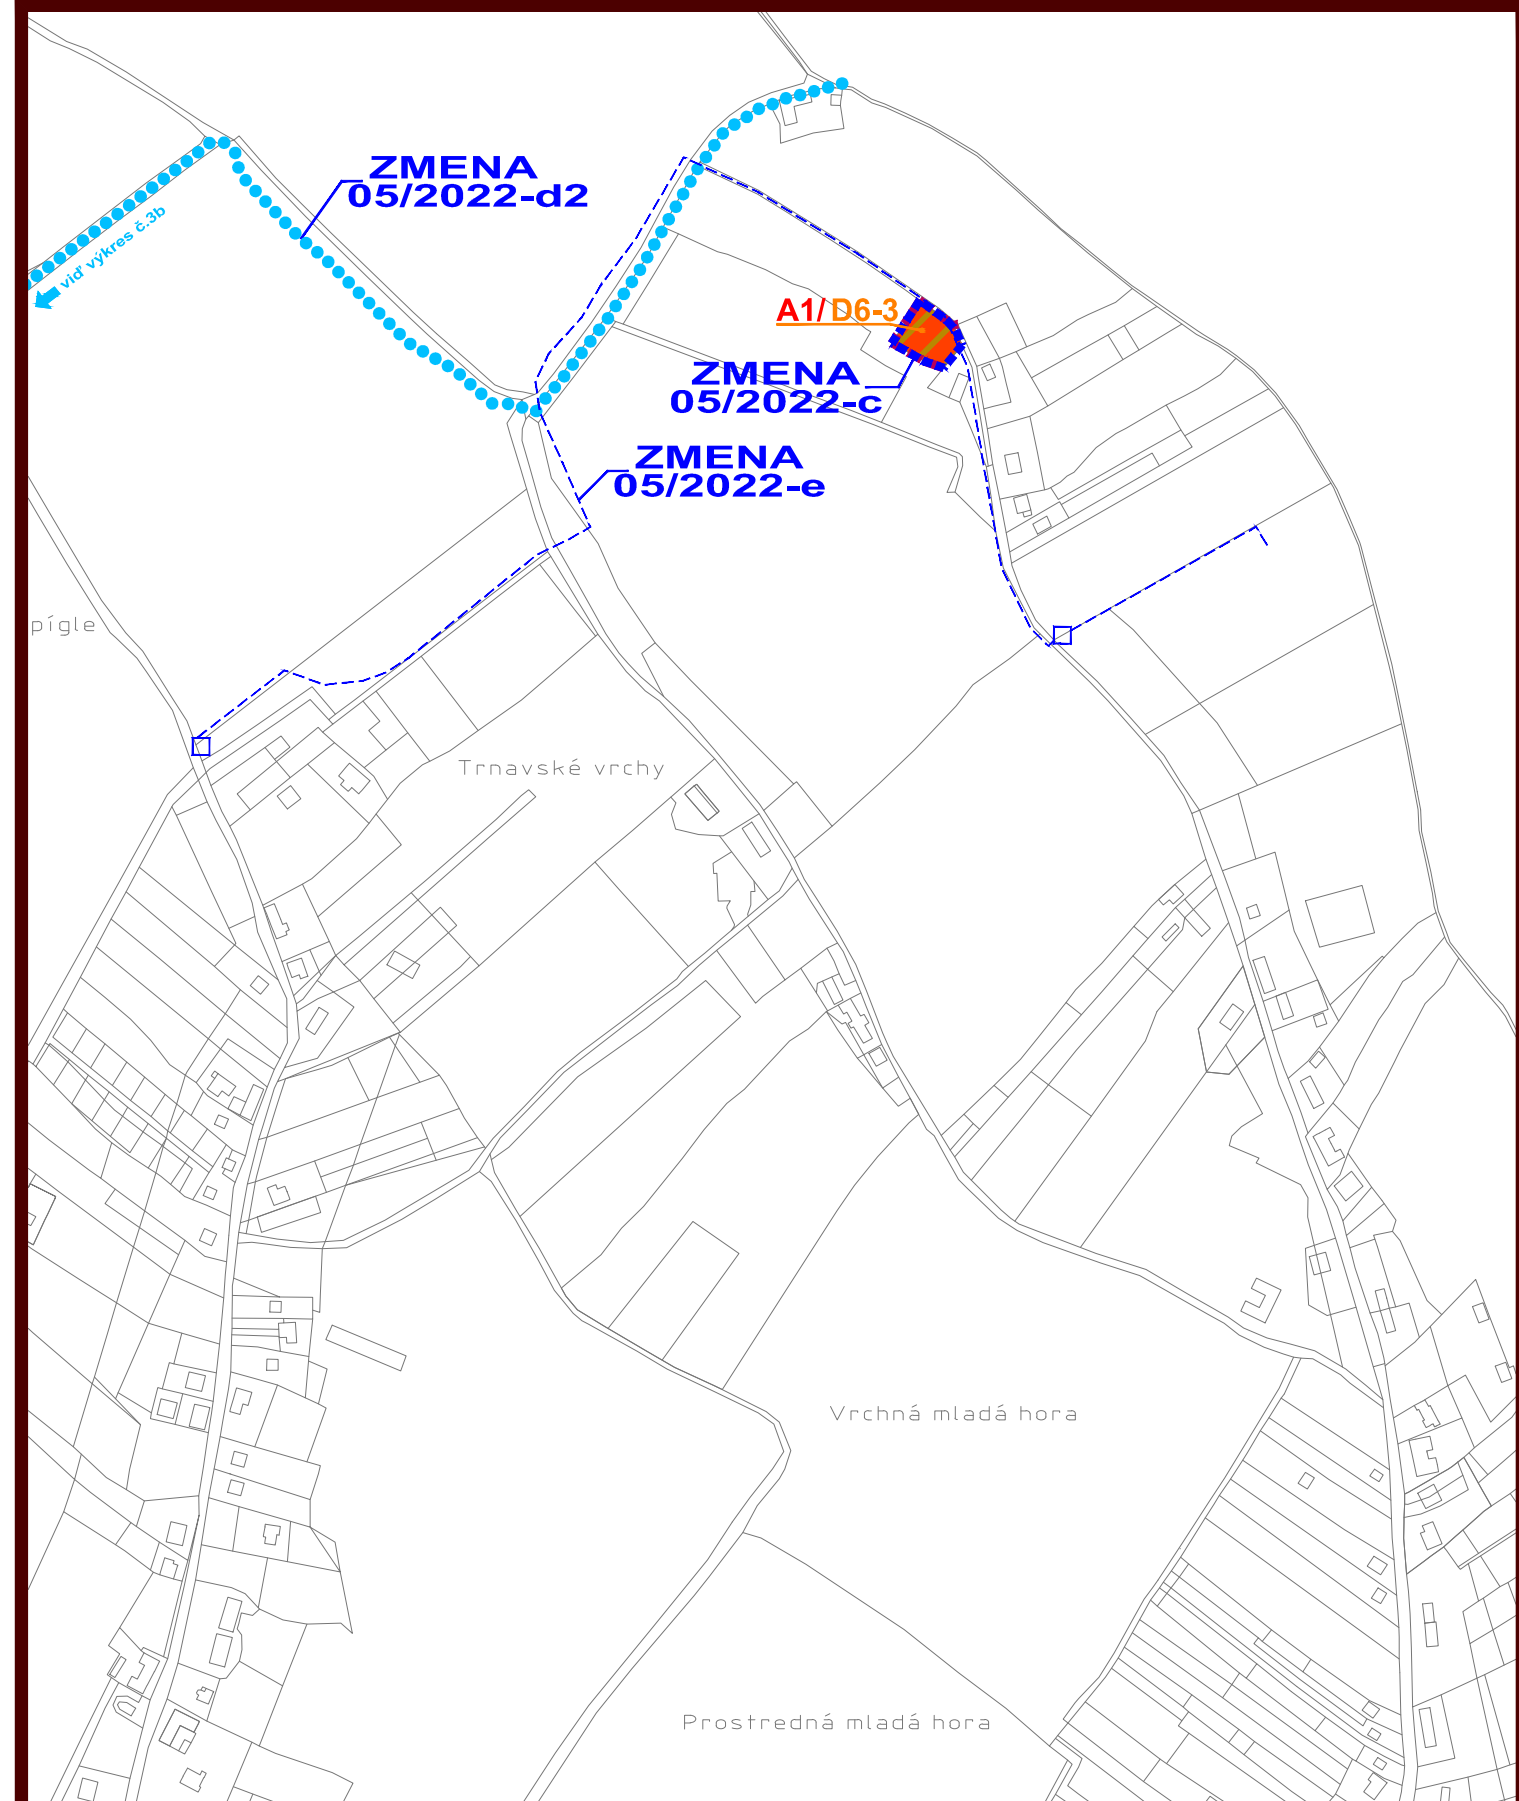

ZMENA 05/2022 - NÁVRH SEA  
ÚZEMNÝ PLÁN OBCE  
SUCHÁ NAD PARNOU

KOMPLEXNÝ VÝKRES PRIESTOROVÉHO  
USPORIADANIA A FUNKČNÉHO  
VYUŽÍVANIA ÚZEMIA - NAVRHOVANÁ ZMENA



M 1 : 5 000

OBJEDNÁVATEĽ: OBEC SUCHÁ N. PARNOU  
HL. RIEŠITEĽ: ING. ARCH. EVA KRUPOVÁ  
SPRACOVANÉ: FEBRUÁR, 2023