


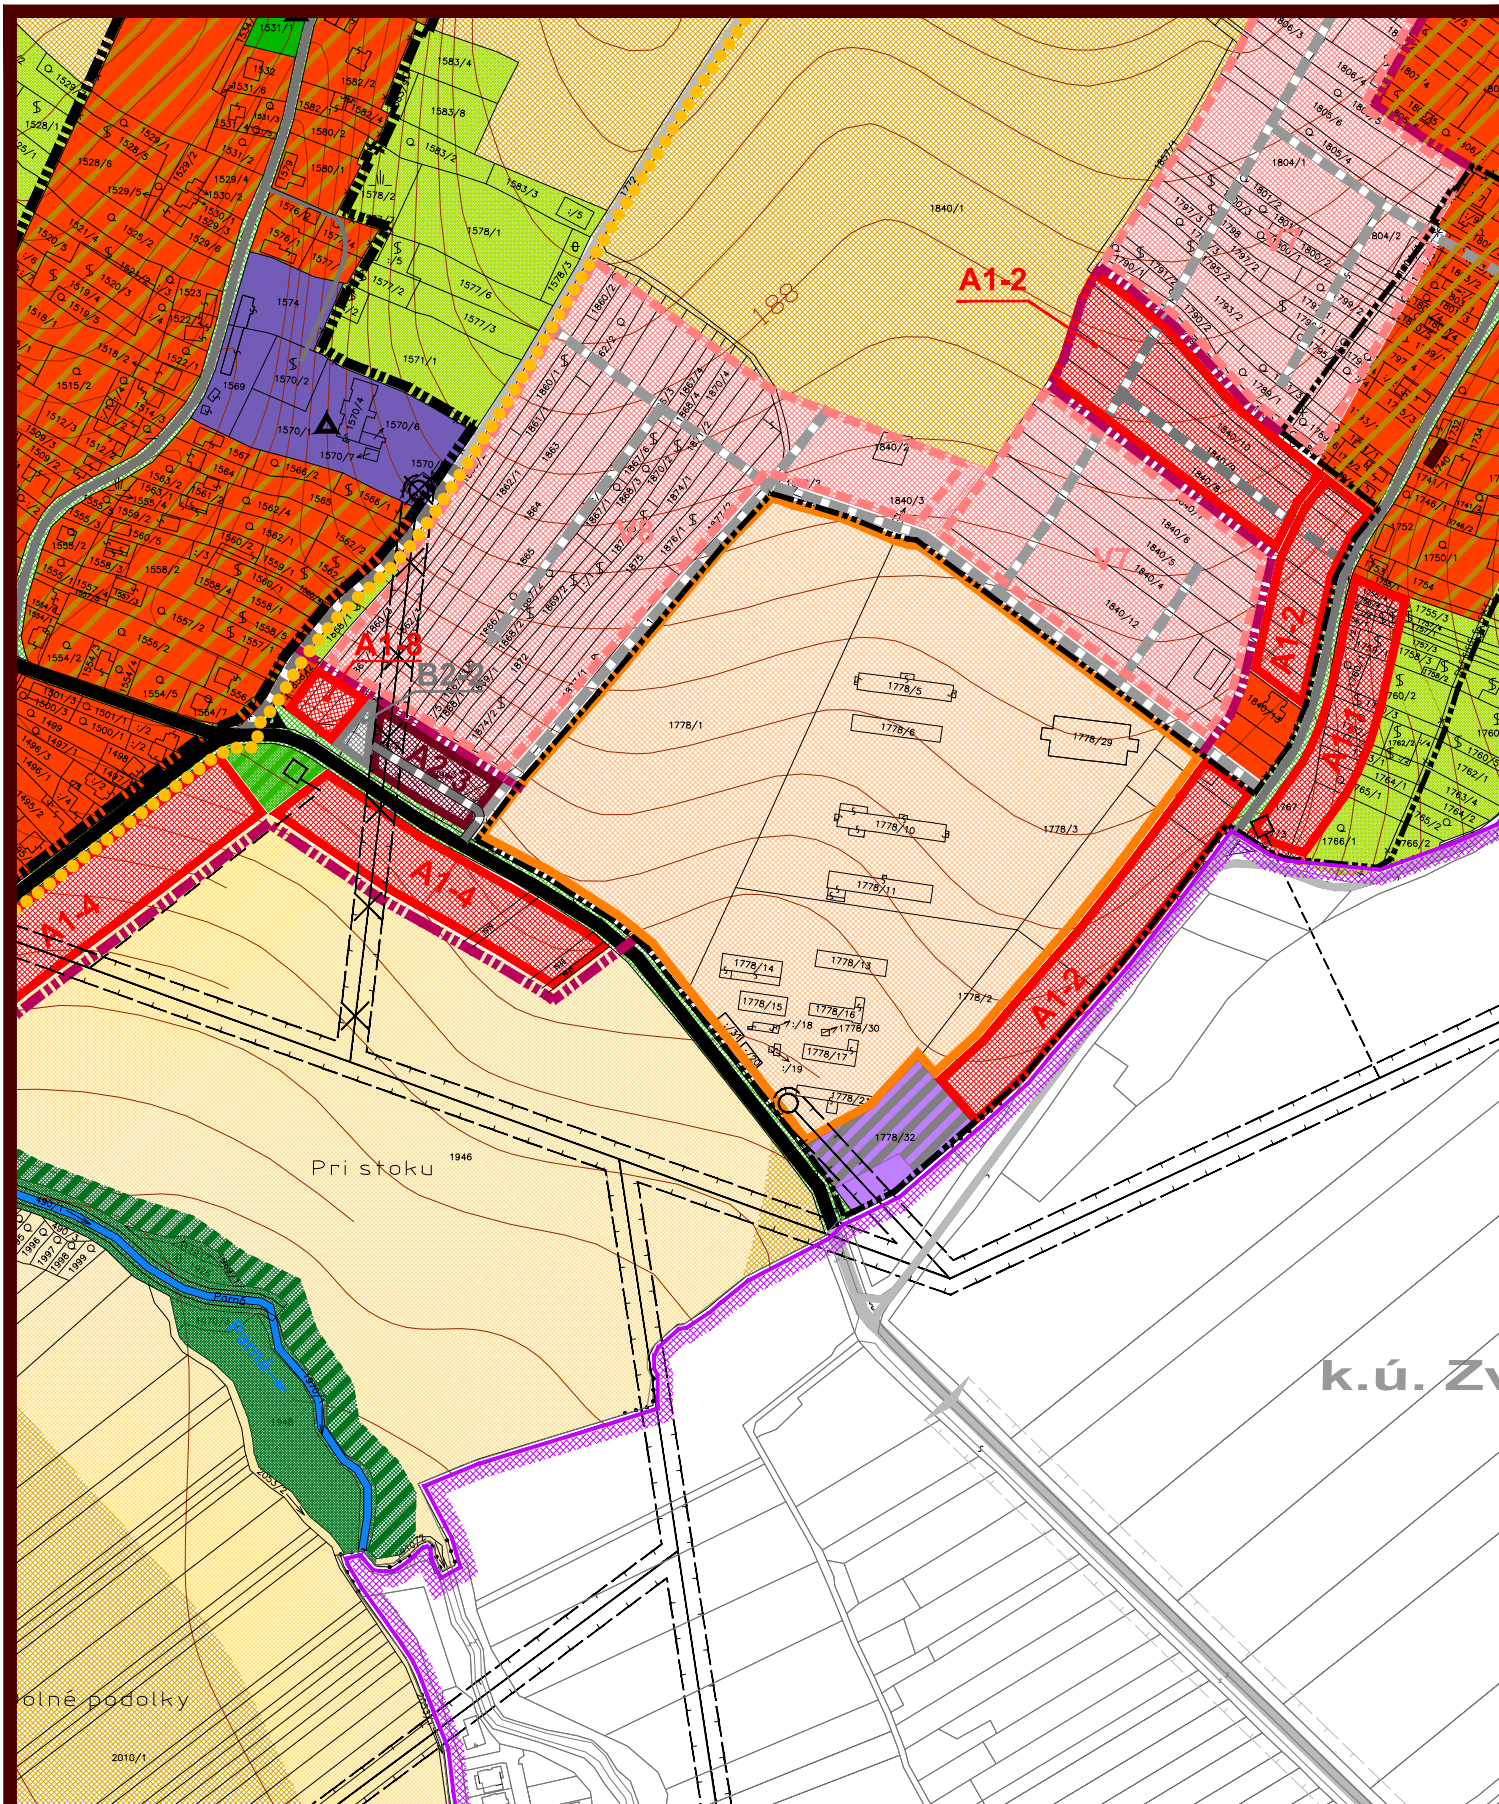


ÚZEMNÝ PLÁN OBCE SUCHÁ NAD PARNOU

KOMPLEXNÝ VÝKRES PRIESTOROVÉHO
USPORIADANIA A FUNKČNÉHO
VYUŽÍVANIA ÚZEMIA



M 1 : 5 000

OBJEDNÁVATEĽ: OBEC SUCHÁ N. PARNOU
HL. RIEŠITEĽ: ING. ARCH. EVA KRUPOVÁ
PLATNÝ ÚPN OBCE

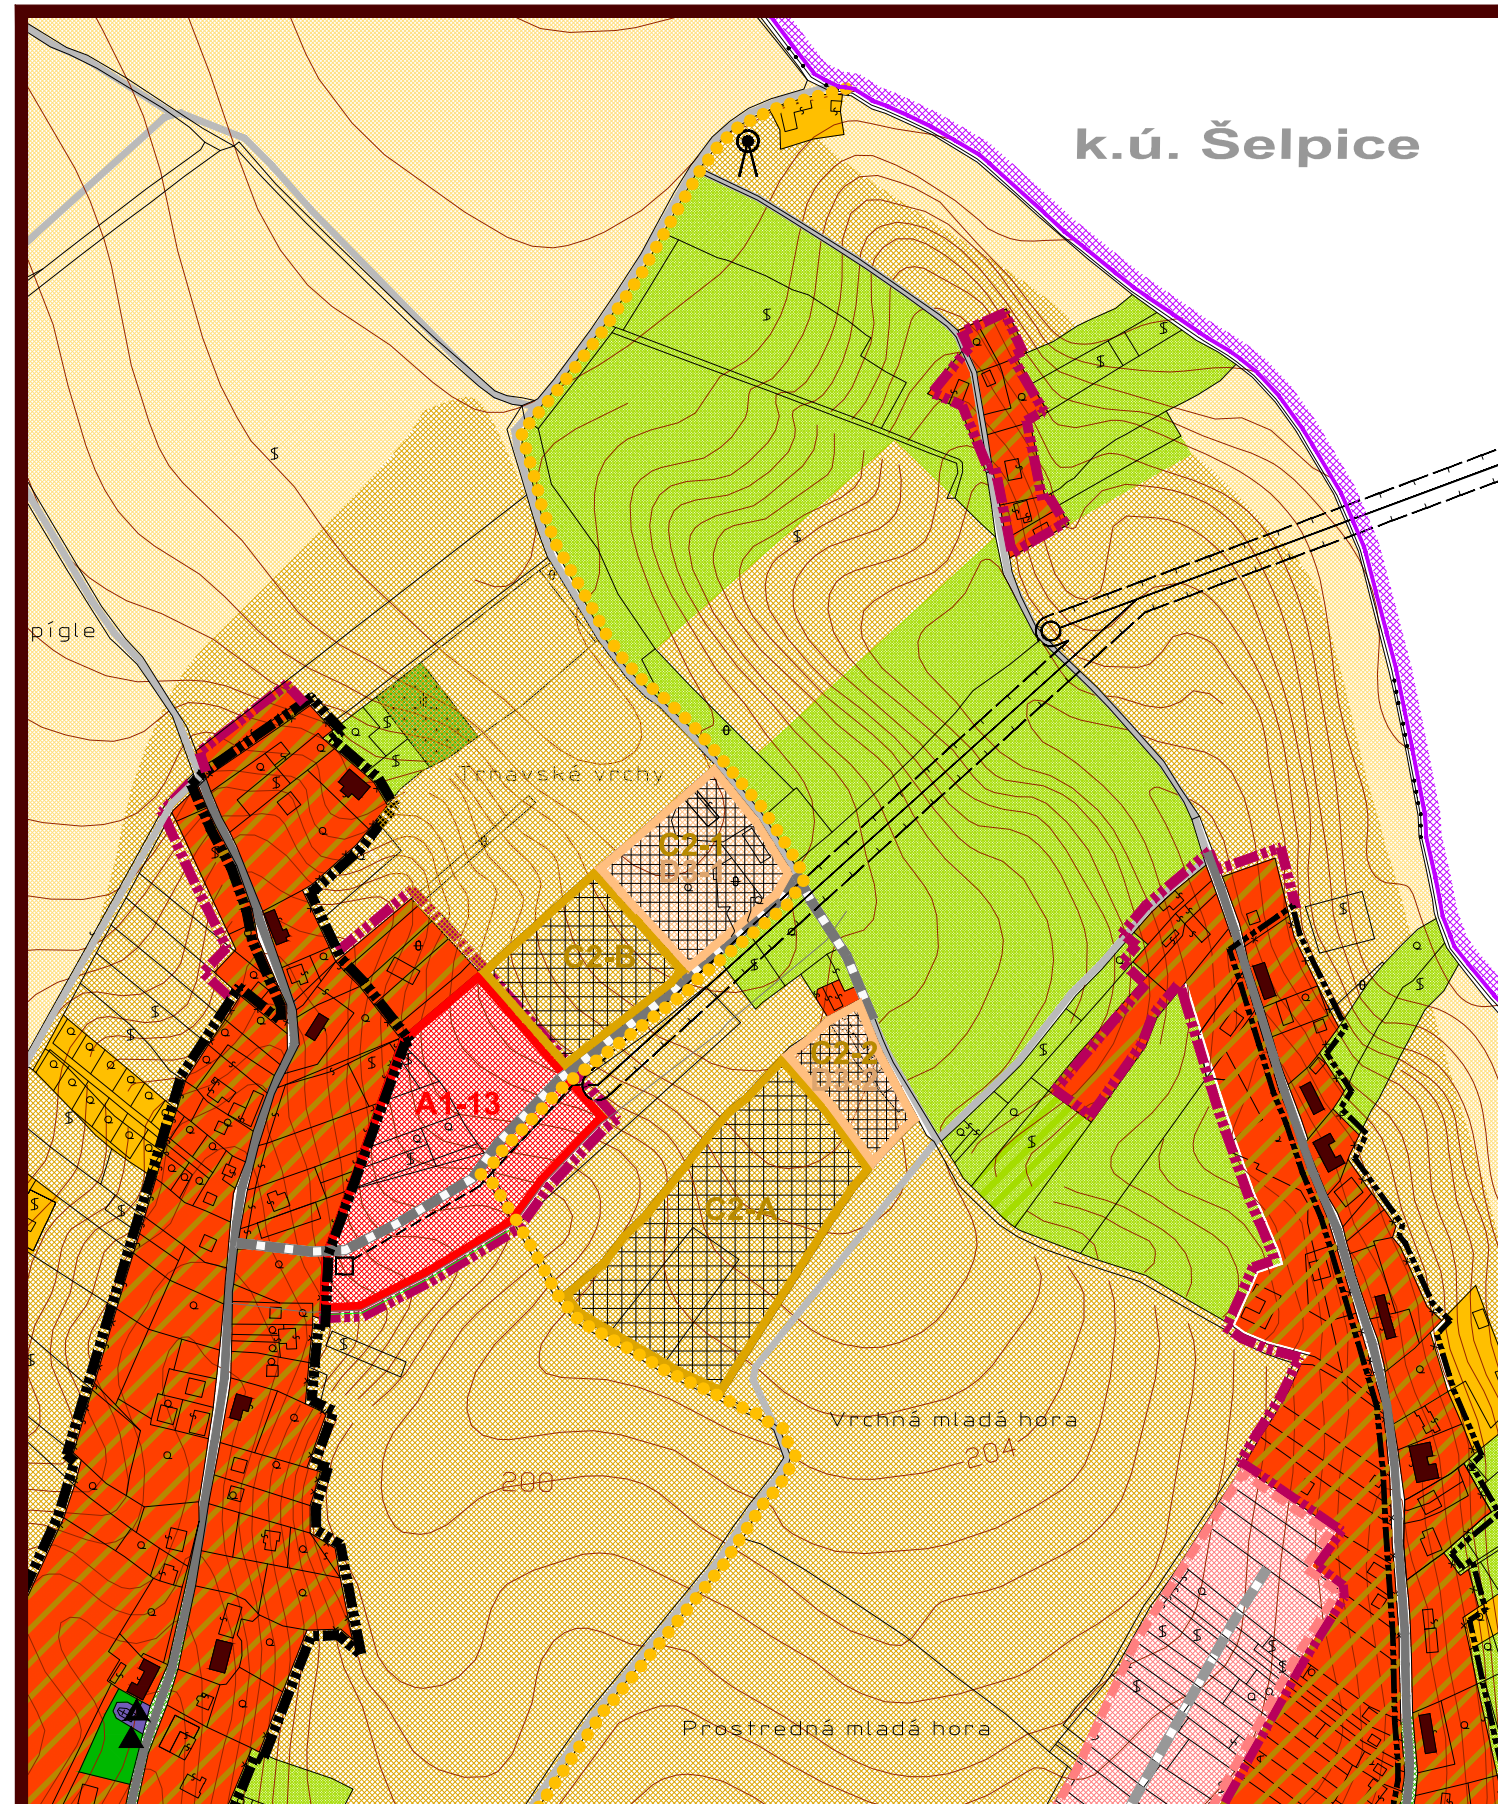

ÚZEMNÝ PLÁN OBCE SUCHÁ NAD PARNOU

KOMPLEXNÝ VÝKRES PRIESTOROVÉHO
USPORIADANIA A FUNKČNÉHO
VYUŽÍVANIA ÚZEMIA



M 1 : 5 000

OBJEDNÁVATEĽ: OBEC SUCHÁ N. PARNOU
HL. RIEŠITEĽ: ING. ARCH. EVA KRUPOVÁ
PLATNÝ ÚPN OBCE