


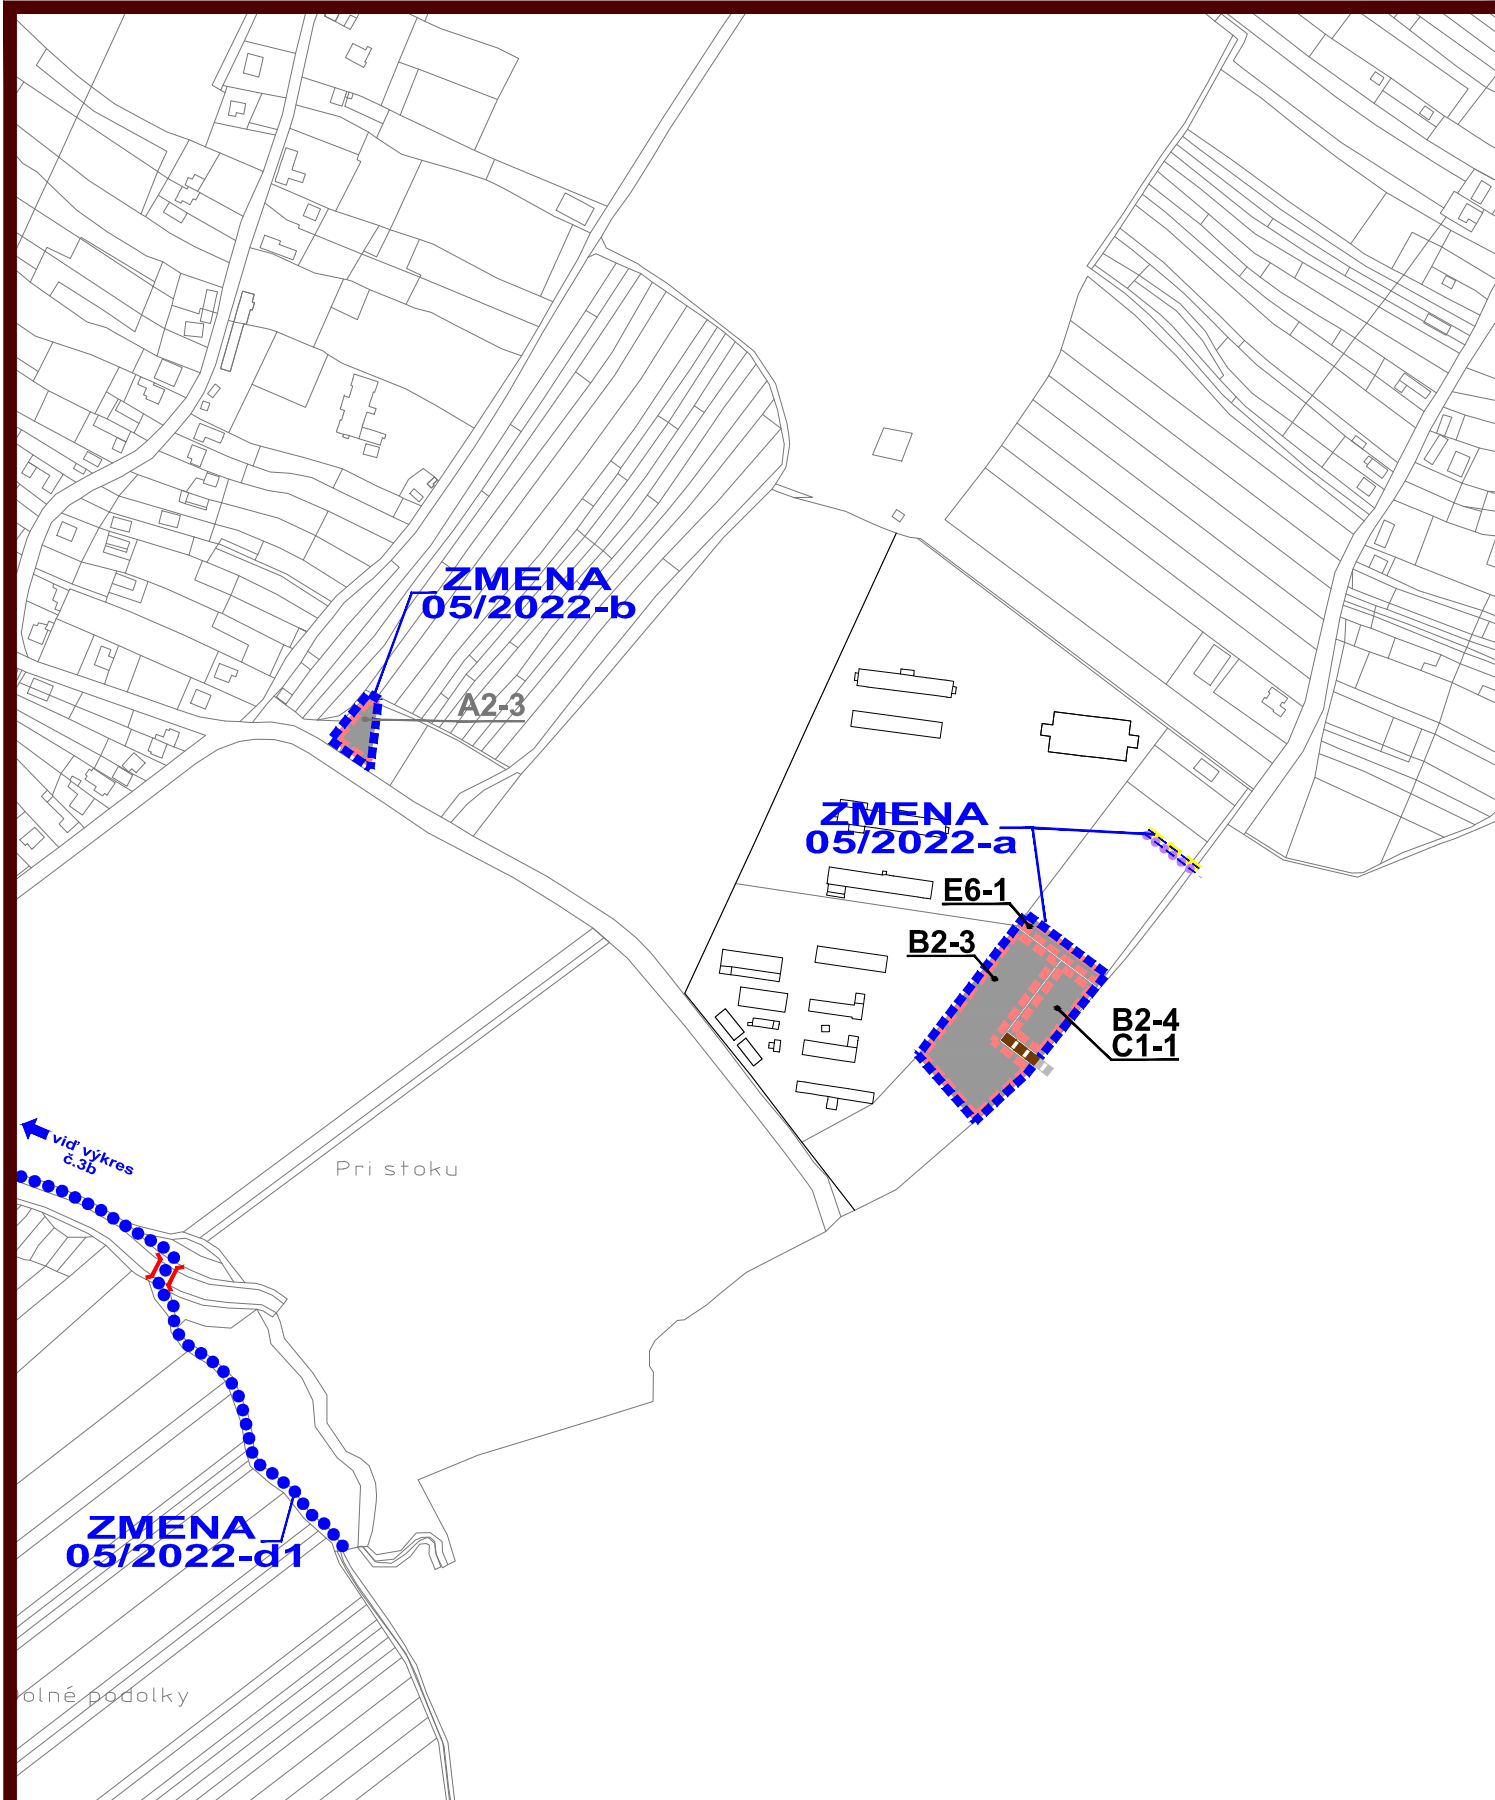


ZMENA 05/2022 - NÁVRH SEA
**ÚZEMNÝ PLÁN OBCE
 SUCHÁ NAD PARNOU**

VÝKRES RIEŠENIA VEREJNÉHO
 DOPRAVNÉHO VYBAVENIA - **NAVRHOVANÁ ZMENA**



M 1 : 5 000

OBJEDNÁVATEĽ: OBEC SUCHÁ N. PARNOU
 HL. RIEŠITEĽ: ING. ARCH. EVA KRUPOVÁ
 SPRACOVANÉ: FEBRUÁR, 2023

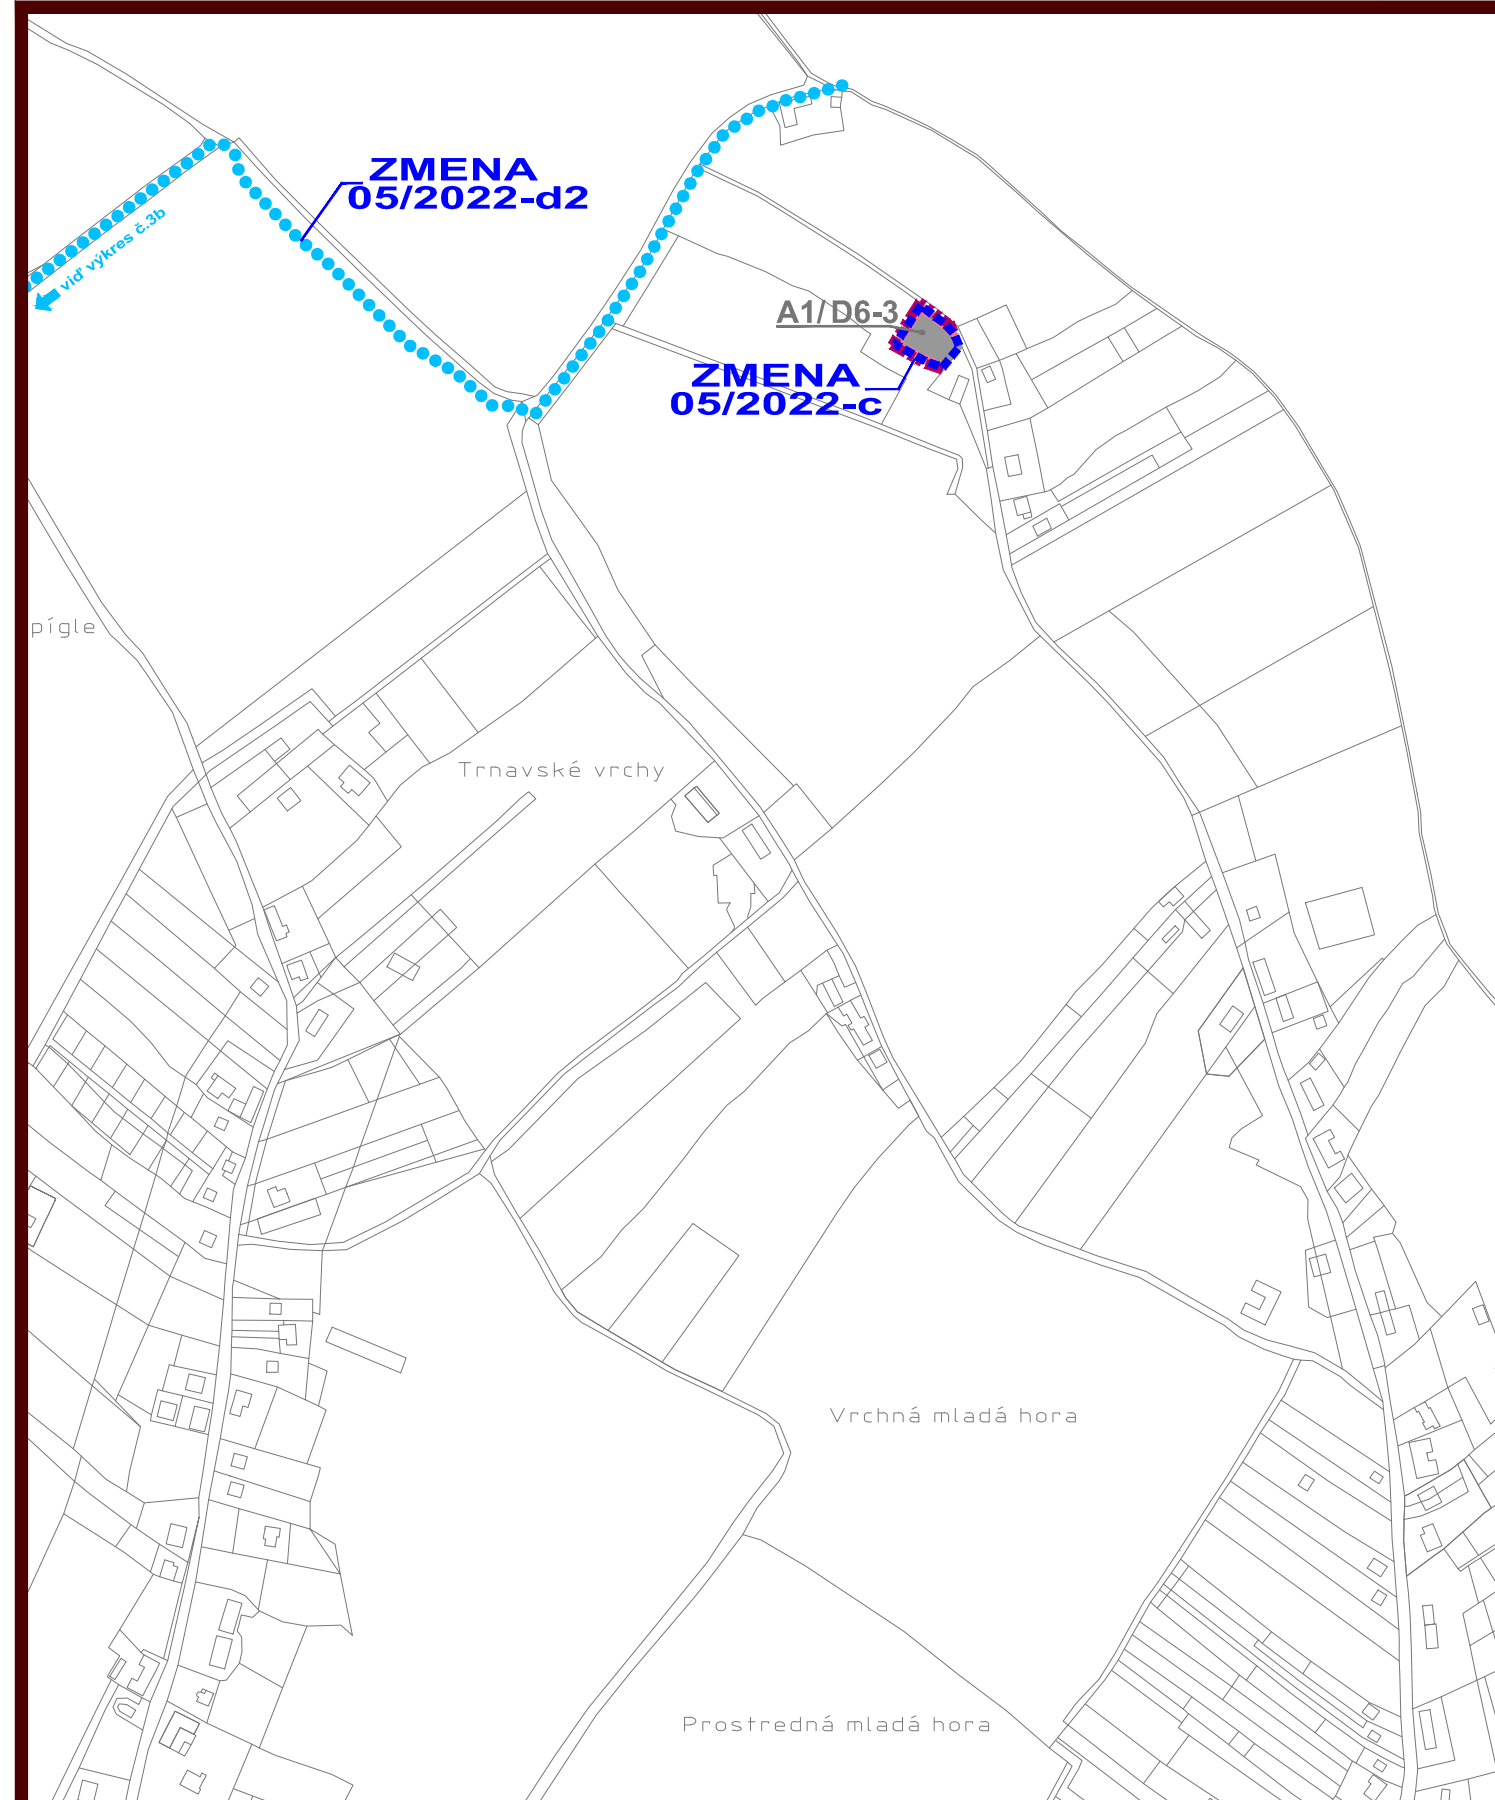

ZMENA 05/2022 - NÁVRH SEA
**ÚZEMNÝ PLÁN OBCE
 SUCHÁ NAD PARNOU**

VÝKRES RIEŠENIA VEREJNÉHO
 DOPRAVNÉHO VYBAVENIA - **NAVRHOVANÁ ZMENA**



M 1 : 5 000

OBJEDNÁVATEĽ: OBEC SUCHÁ N. PARNOU
 HL. RIEŠITEĽ: ING. ARCH. EVA KRUPOVÁ
 SPRACOVANÉ: FEBRUÁR, 2023