



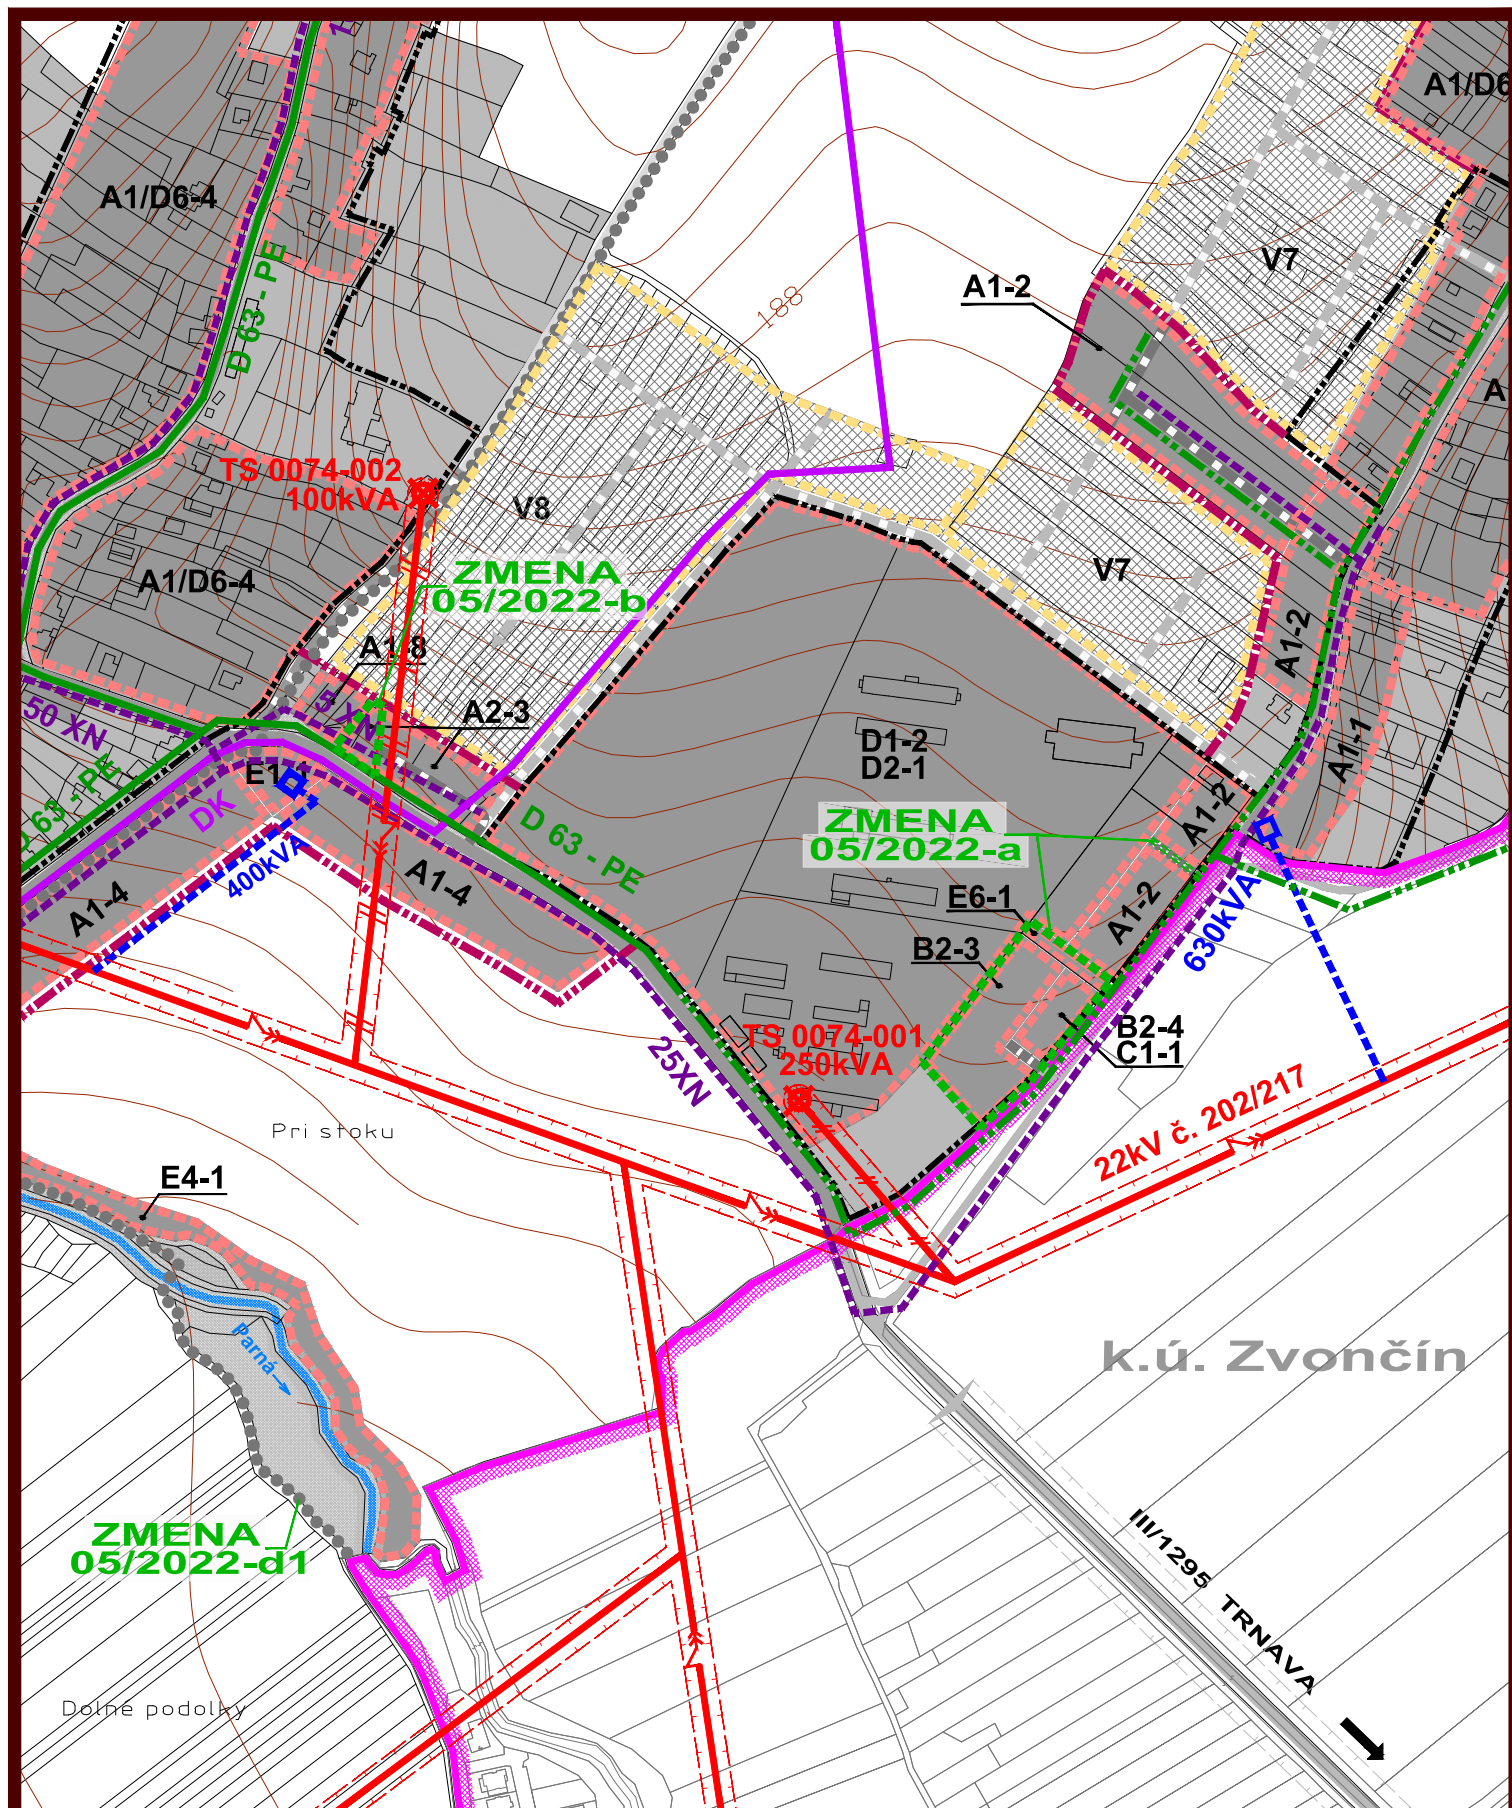

ZMENA 05/2022 - NÁVRH SEA  
ÚZEMNÝ PLÁN OBCE  
SUCHÁ NAD PARNOU

VÝKRES RIEŠENIA VEREJNÉHO  
TECHNICKÉHO VYBAVENIA  
ENERGETIKA A OZNAMOVACIE VEDENIA


OBJEDNÁVATEL: OBEC SUCHÁ N. PARNOU  
HL. RIEŠITEL: ING. ARCH. EVA KRUPOVÁ  
SPRACOVANÉ: FEBRUÁR, 2023

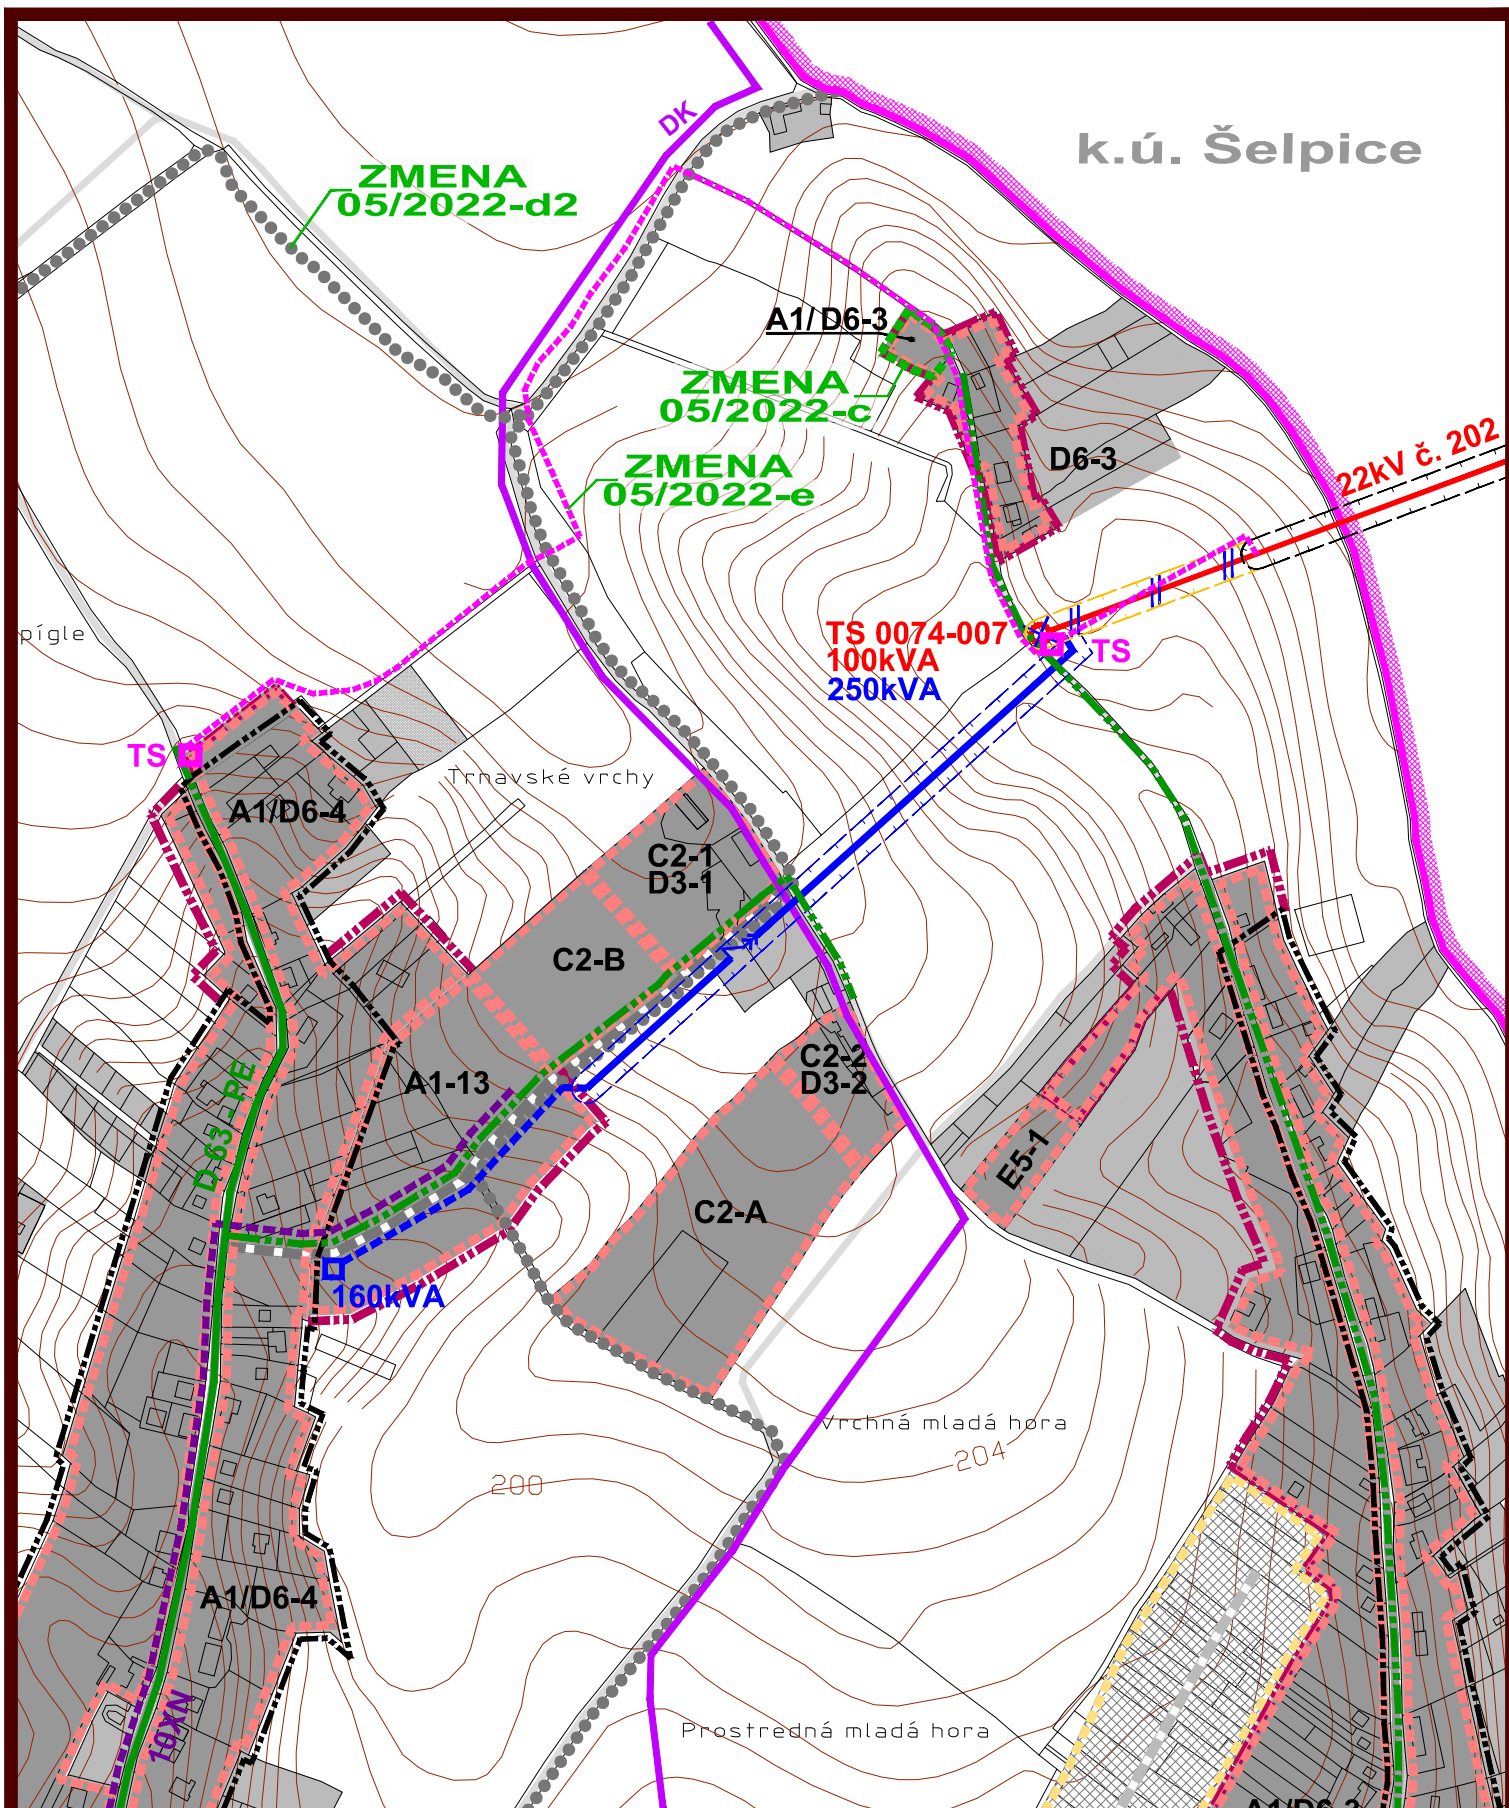

ZMENA 05/2022 - NÁVRH SEA  
ÚZEMNÝ PLÁN OBCE  
SUCHÁ NAD PARNOU

VÝKRES RIEŠENIA VEREJNÉHO  
TECHNICKÉHO VYBAVENIA  
ENERGETIKA A OZNAMOVACIE VEDENIA

OBJEDNÁVATEL: OBEC SUCHÁ N. PARNOU  
HL. RIEŠITEL: ING. ARCH. EVA KRUPOVÁ  
SPRACOVANÉ: FEBRUÁR, 2023

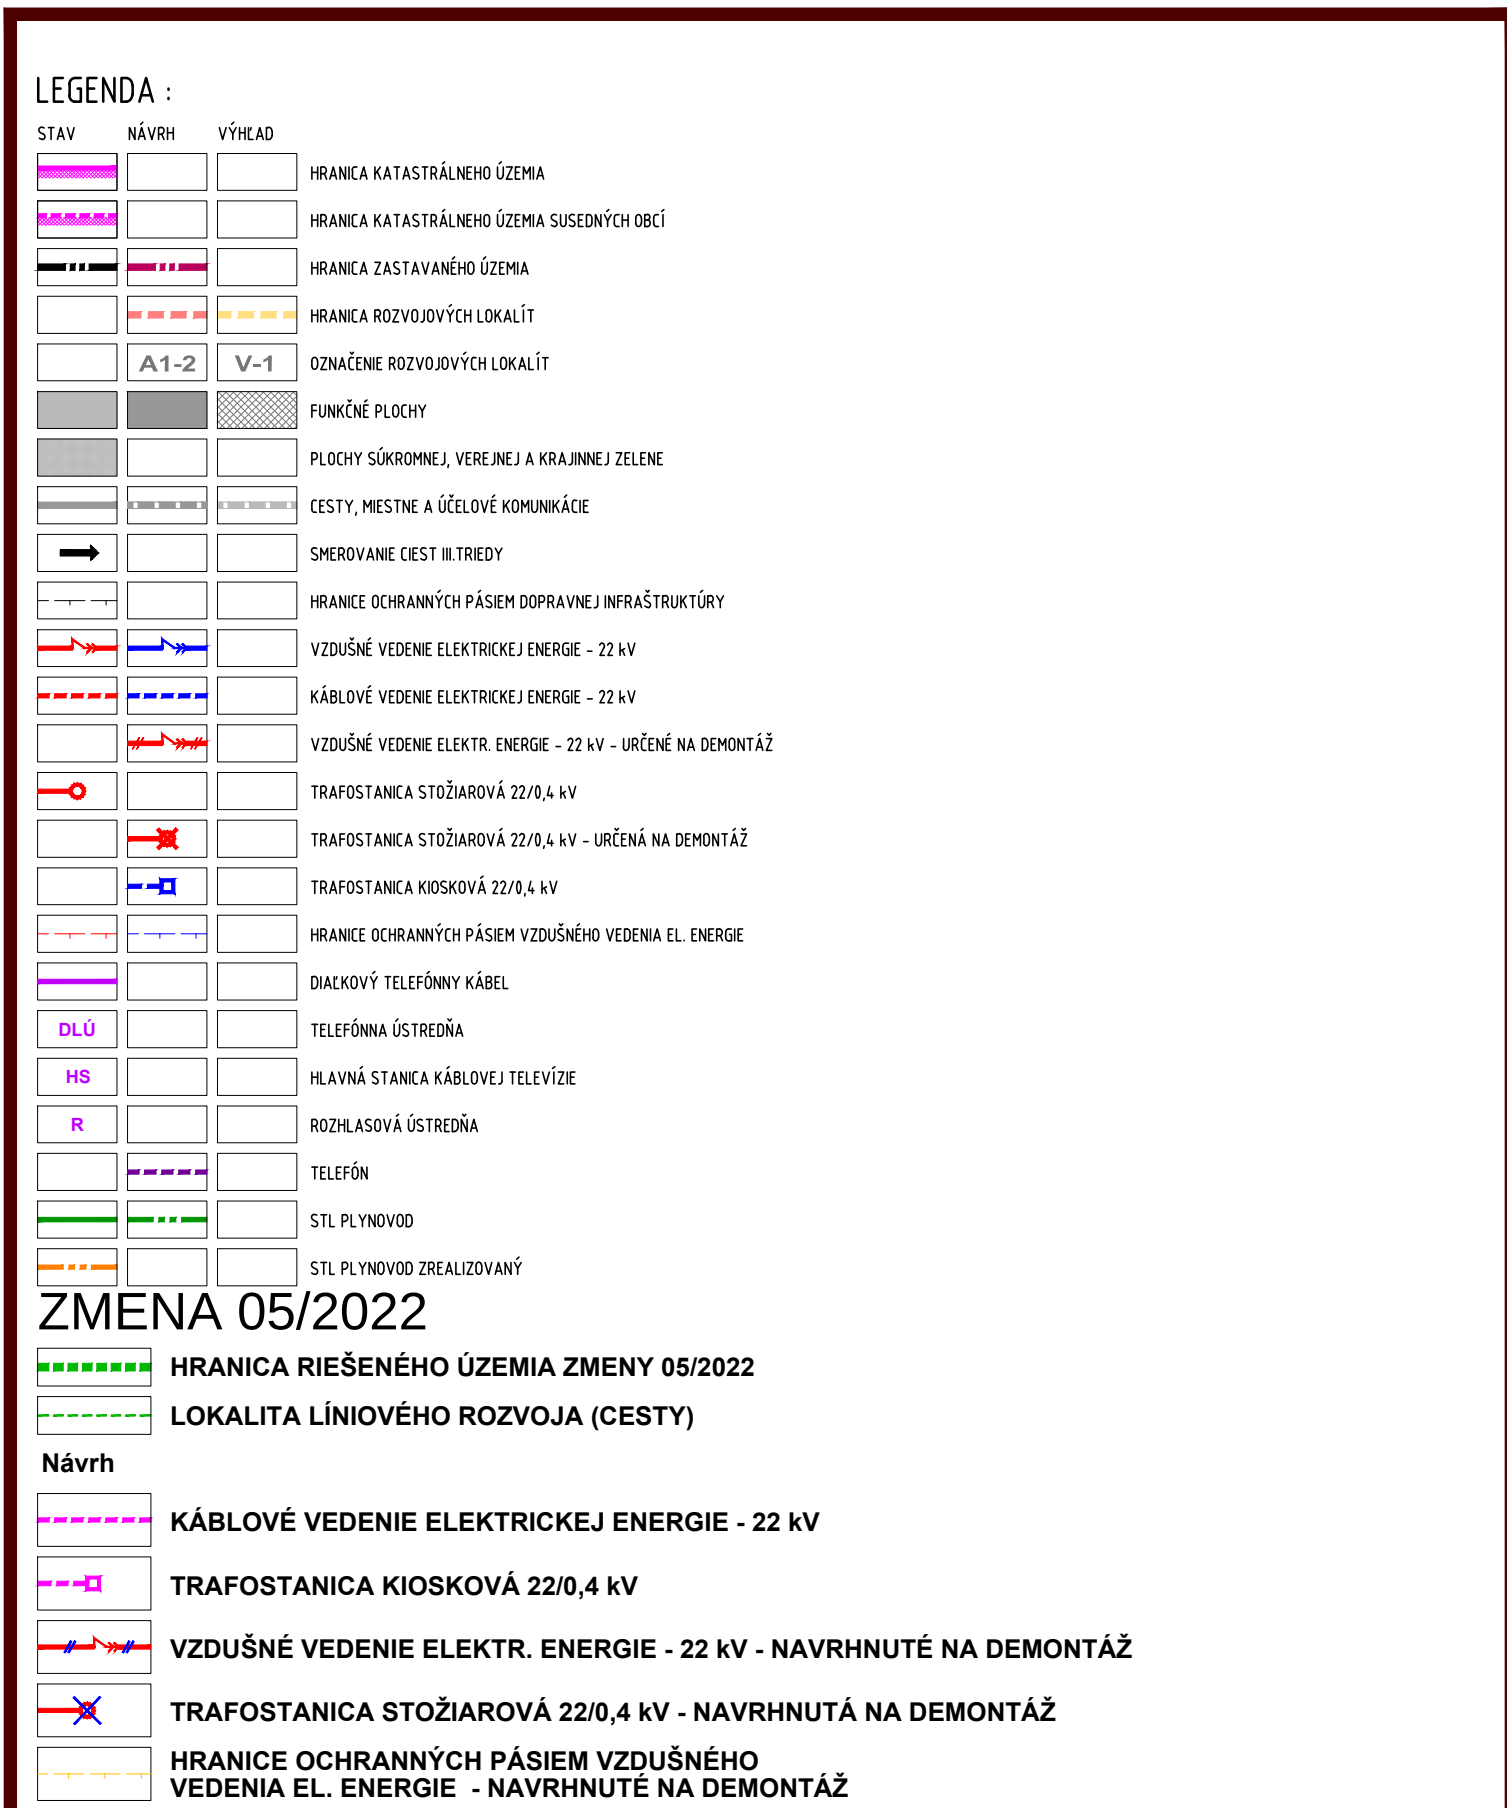

ZMENA 05/2022 - NÁVRH SEA  
ÚZEMNÝ PLÁN OBCE  
SUCHÁ NAD PARNOU

VÝKRES RIEŠENIA VEREJNÉHO  
TECHNICKÉHO VYBAVENIA  
ENERGETIKA A OZNAMOVACIE VEDENIA

OBJEDNÁVATEL: OBEC SUCHÁ N. PARNOU  
HL. RIEŠITEL: ING. ARCH. EVA KRUPOVÁ  
SPRACOVANÉ: FEBRUÁR, 2023