


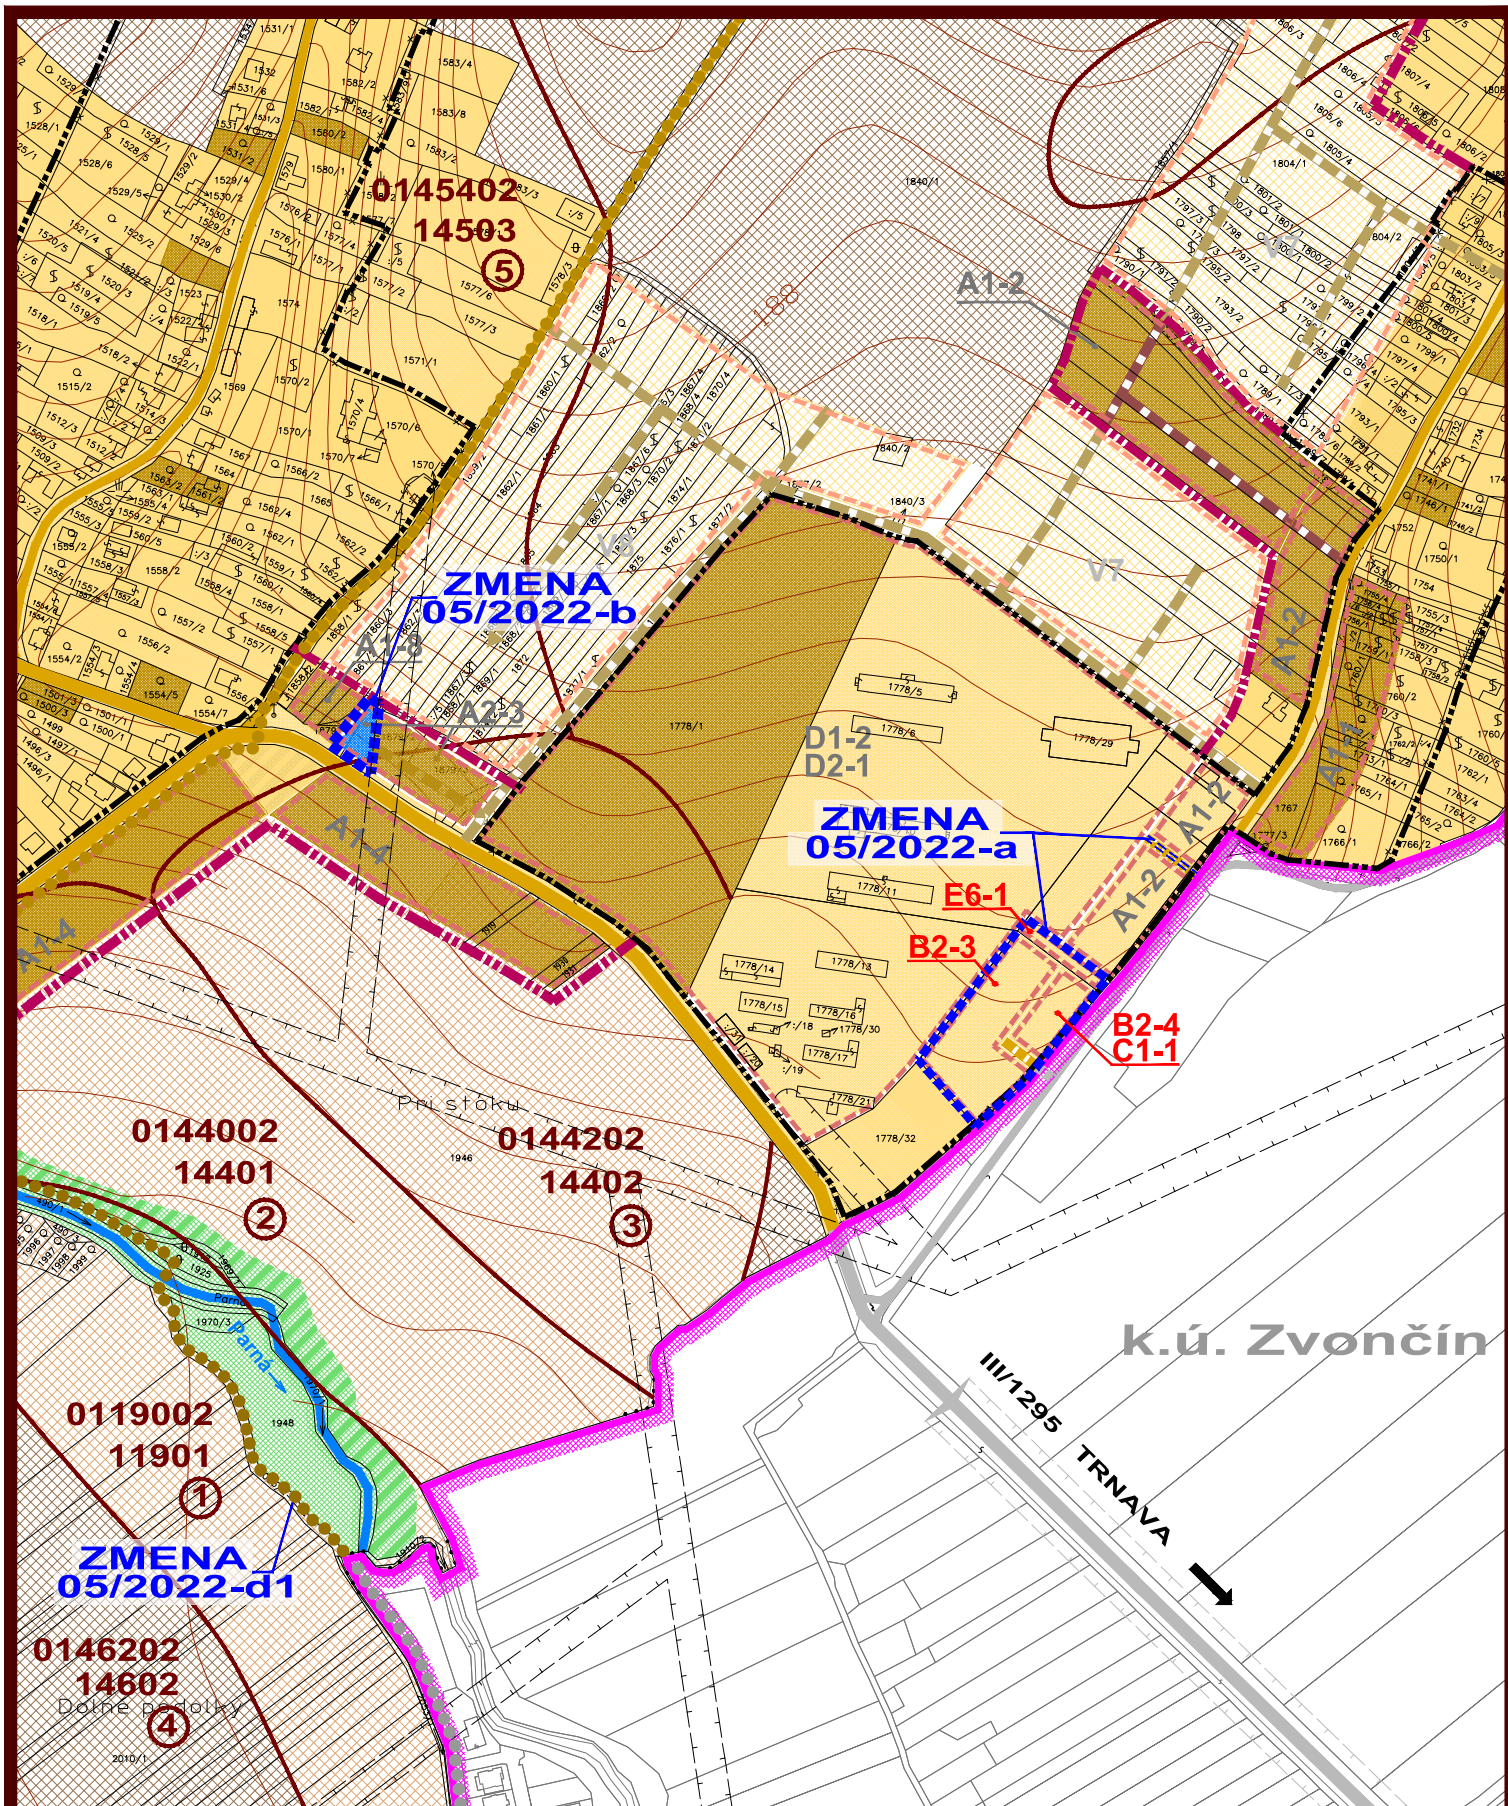


ZMENA 05/2022 - NÁVRH SEA
ÚZEMNÝ PLÁN OBCE
SUCHÁ NAD PARNOU

M 1 : 5 000

OBJEDNÁVATEL: OBEC SUCHÁ N. PARNOU
HL. RIEŠITEL: ING. ARCH. EVA KRUPOVÁ
SPRACOVANÉ: FEBRUÁR, 2023

VÝKRES PERSPEKTÍVNEHO
POUŽITIA PP A LPF

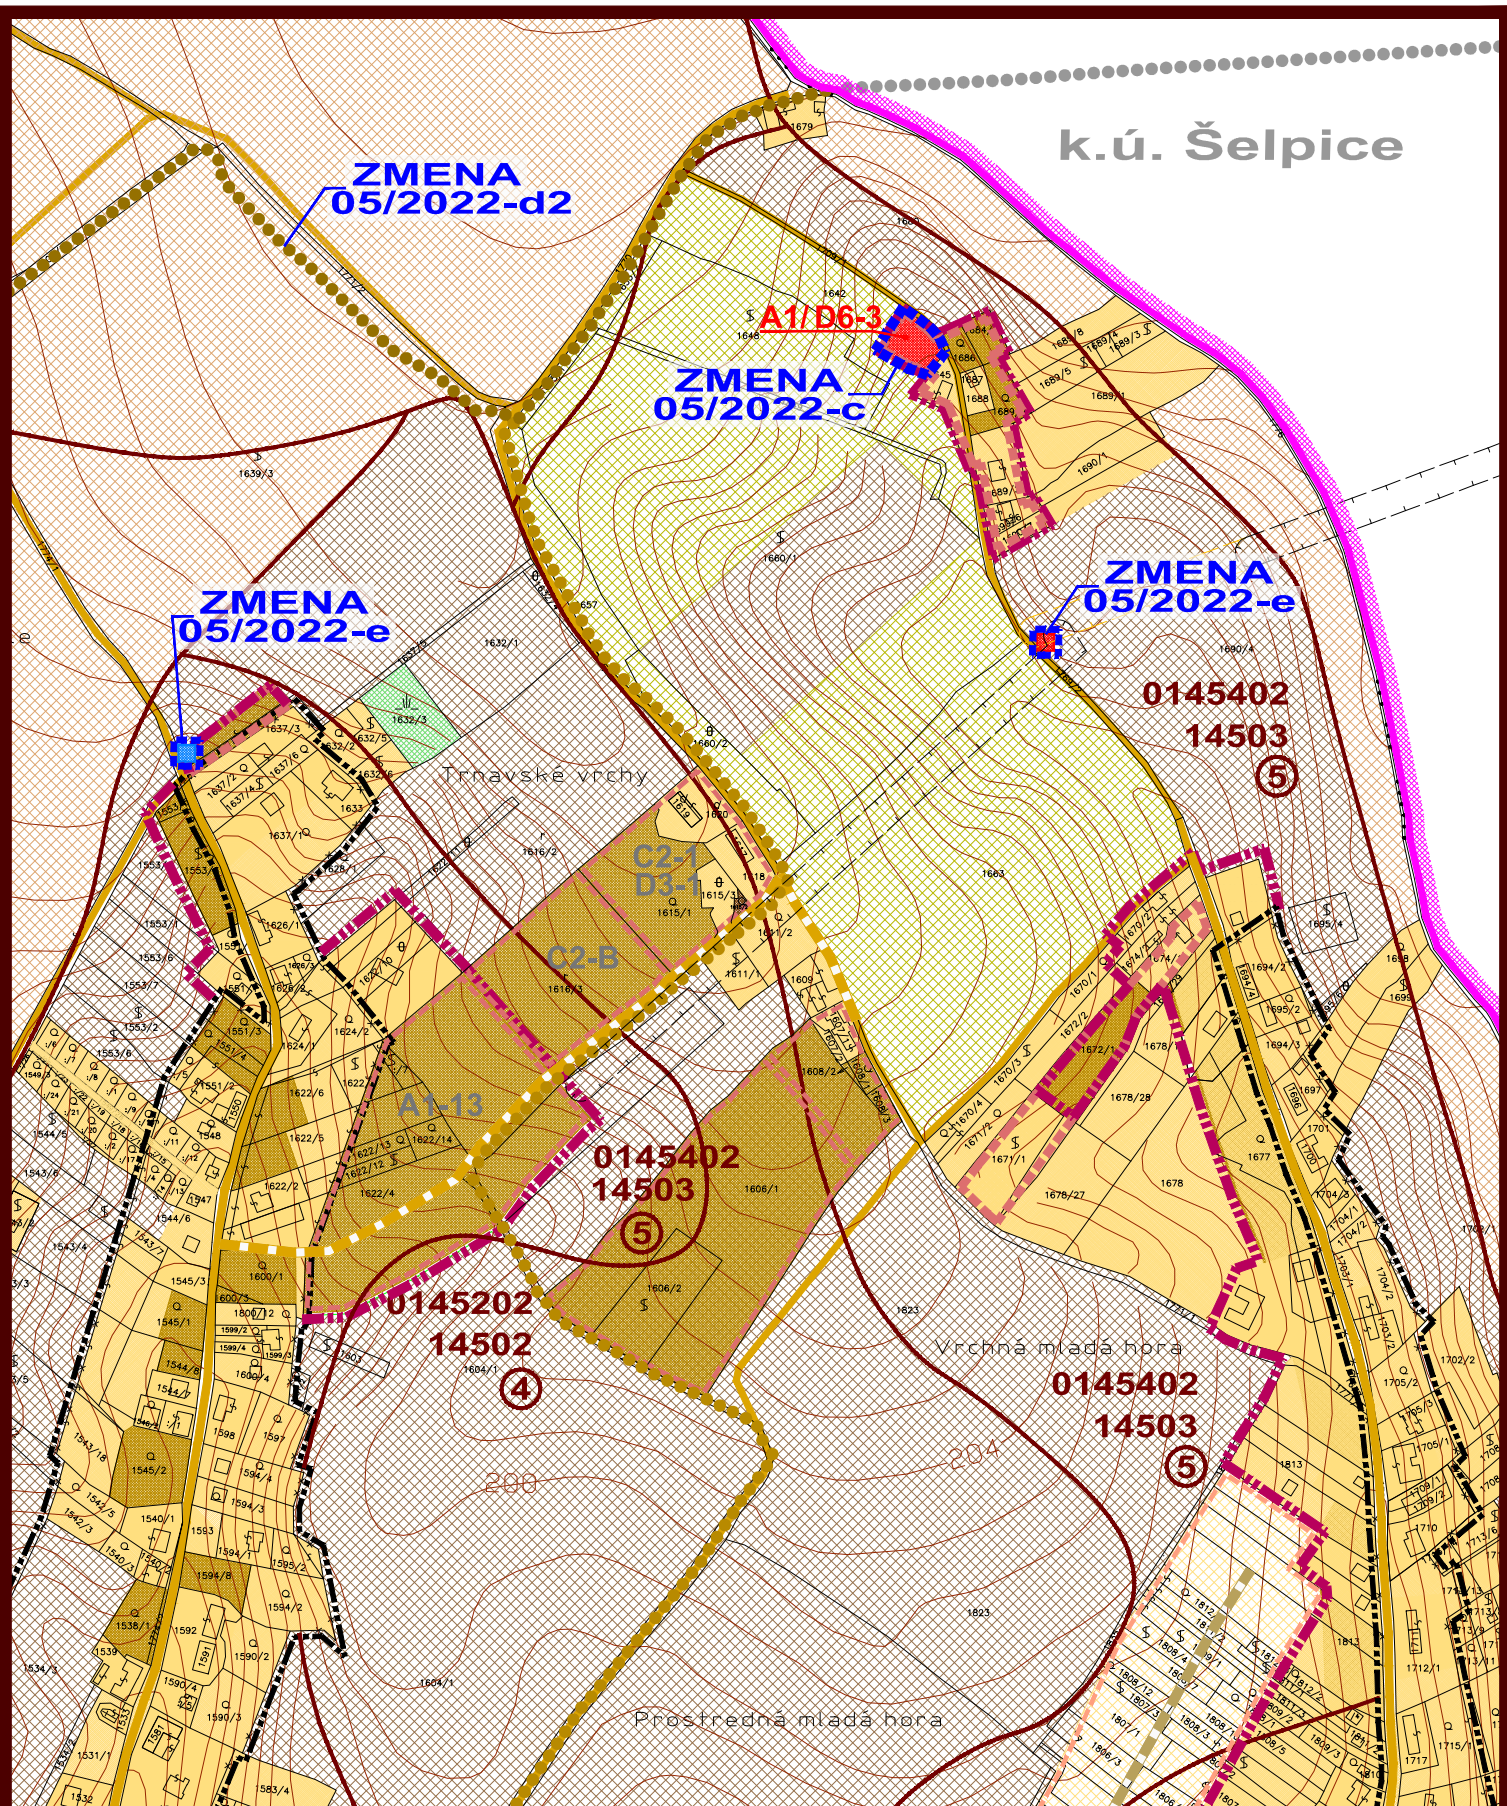

ZMENA 05/2022 - NÁVRH SEA
ÚZEMNÝ PLÁN OBCE
SUCHÁ NAD PARNOU

M 1 : 5 000

OBJEDNÁVATEL: OBEC SUCHÁ N. PARNOU
HL. RIEŠITEL: ING. ARCH. EVA KRUPOVÁ
SPRACOVANÉ: FEBRUÁR, 2023

VÝKRES PERSPEKTÍVNEHO
POUŽITIA PP A LPF

LEGENDA :

STAV	NÁVRH	VÝHĽAD
		HRANICA KATASTRÁLNEHO ÚZEMIA
		HRANICA KATASTRÁLNEHO ÚZEMIA SUSEDNÝCH OBCÍ
		HRANICA ZASTAVANÉHO ÚZEMIA
		HRANICA ROZVOJOVÝCH LOKALÍT
		OZNAČENIE ROZVOJOVÝCH LOKALÍT
		ZASTAVANÉ PLOCHY
		PLOCHY PREDPOKLADANÉHO ODŇATIA POĽNOHOSP. PÔDY
		PLOCHY SÚKROMNEJ ZELENÉ
		CESTY, MIESTNE A ÚČELOVÉ KOMUNIKÁCIE
		PLOCHY PREDPOKLADANÉHO ODŇATIA POĽNOHOSP. PÔDY - KOMUNIKÁCIE
		SMEROVANIE CIEST III. TRIEDY
		CYKLOTRASY

		HRANICA BONTOVANEJ PÔDNO - EKOLOG. JEDNOTKY (BPE)
		SKUPINA BPEJ
		KÓD BPEJ
		ORNÁ PÔDA TROCH NAJLEPŠÍCH BPEJ
		ORNÁ PÔDA OSTATNÝCH BPEJ
		SADY, VINICE
		LESNÉ A NELESNÉ PORASTY
		VODNÉ PLOCHY A TOKY
		ZÁVLAHY
		HRANICA ZÁUJMOVÉHO ÚZEMIA ZÁVLAH
		PODZEMNÉ ZÁVLAHOVÉ POTRUBIE (ORIENTAČNE)

ZMENA 05/2022

 HRANICA RIEŠENÉHO ÚZEMIA ZMENY 05/2022 LOKALITA LÍNIOVÉHO ROZVOJA (CESTY)

Návrh

 HRANICA ROZVOJOVÝCH LOKALÍT OZNAČENIE ROZVOJOVÝCH LOKALÍT PLOCHY BEZ ZÁBERU PP - OSTATNÉ PLOCHY PLOCHY PREDPOKLADANÉHO ODŇATIA POĽNOHOSP. PÔDY PLOCHY POĽNOHOSP. PÔDY S UDELENÝM SÚHLASOM (§13) - ZMENA FUNKČNÉHO VYUŽITIA ÚČELOVÉ KOMUNIKÁCIE (POĽNÉ CESTY) - OSTATNÉ PLOCHY CHODNÍK PRE PEŠÍCH - OSTATNÉ PLOCHY CYKLOCHODNÍK - OSTATNÉ PLOCHY CYKLOTRASA - PREDPOKLADANÉ ODŇATIE POĽNOHOSP. PÔDY CYKLOTRASA - OSTATNÉ PLOCHY

ZMENA 05/2022 - NÁVRH SEA
ÚZEMNÝ PLÁN OBCE
SUCHÁ NAD PARNOU

M 1 : 5 000

OBJEDNÁVATEL: OBEC SUCHÁ N. PARNOU
HL. RIEŠITEL: ING. ARCH. EVA KRUPOVÁ
SPRACOVANÉ: FEBRUÁR, 2023

VÝKRES PERSPEKTÍVNEHO
POUŽITIA PP A LPF