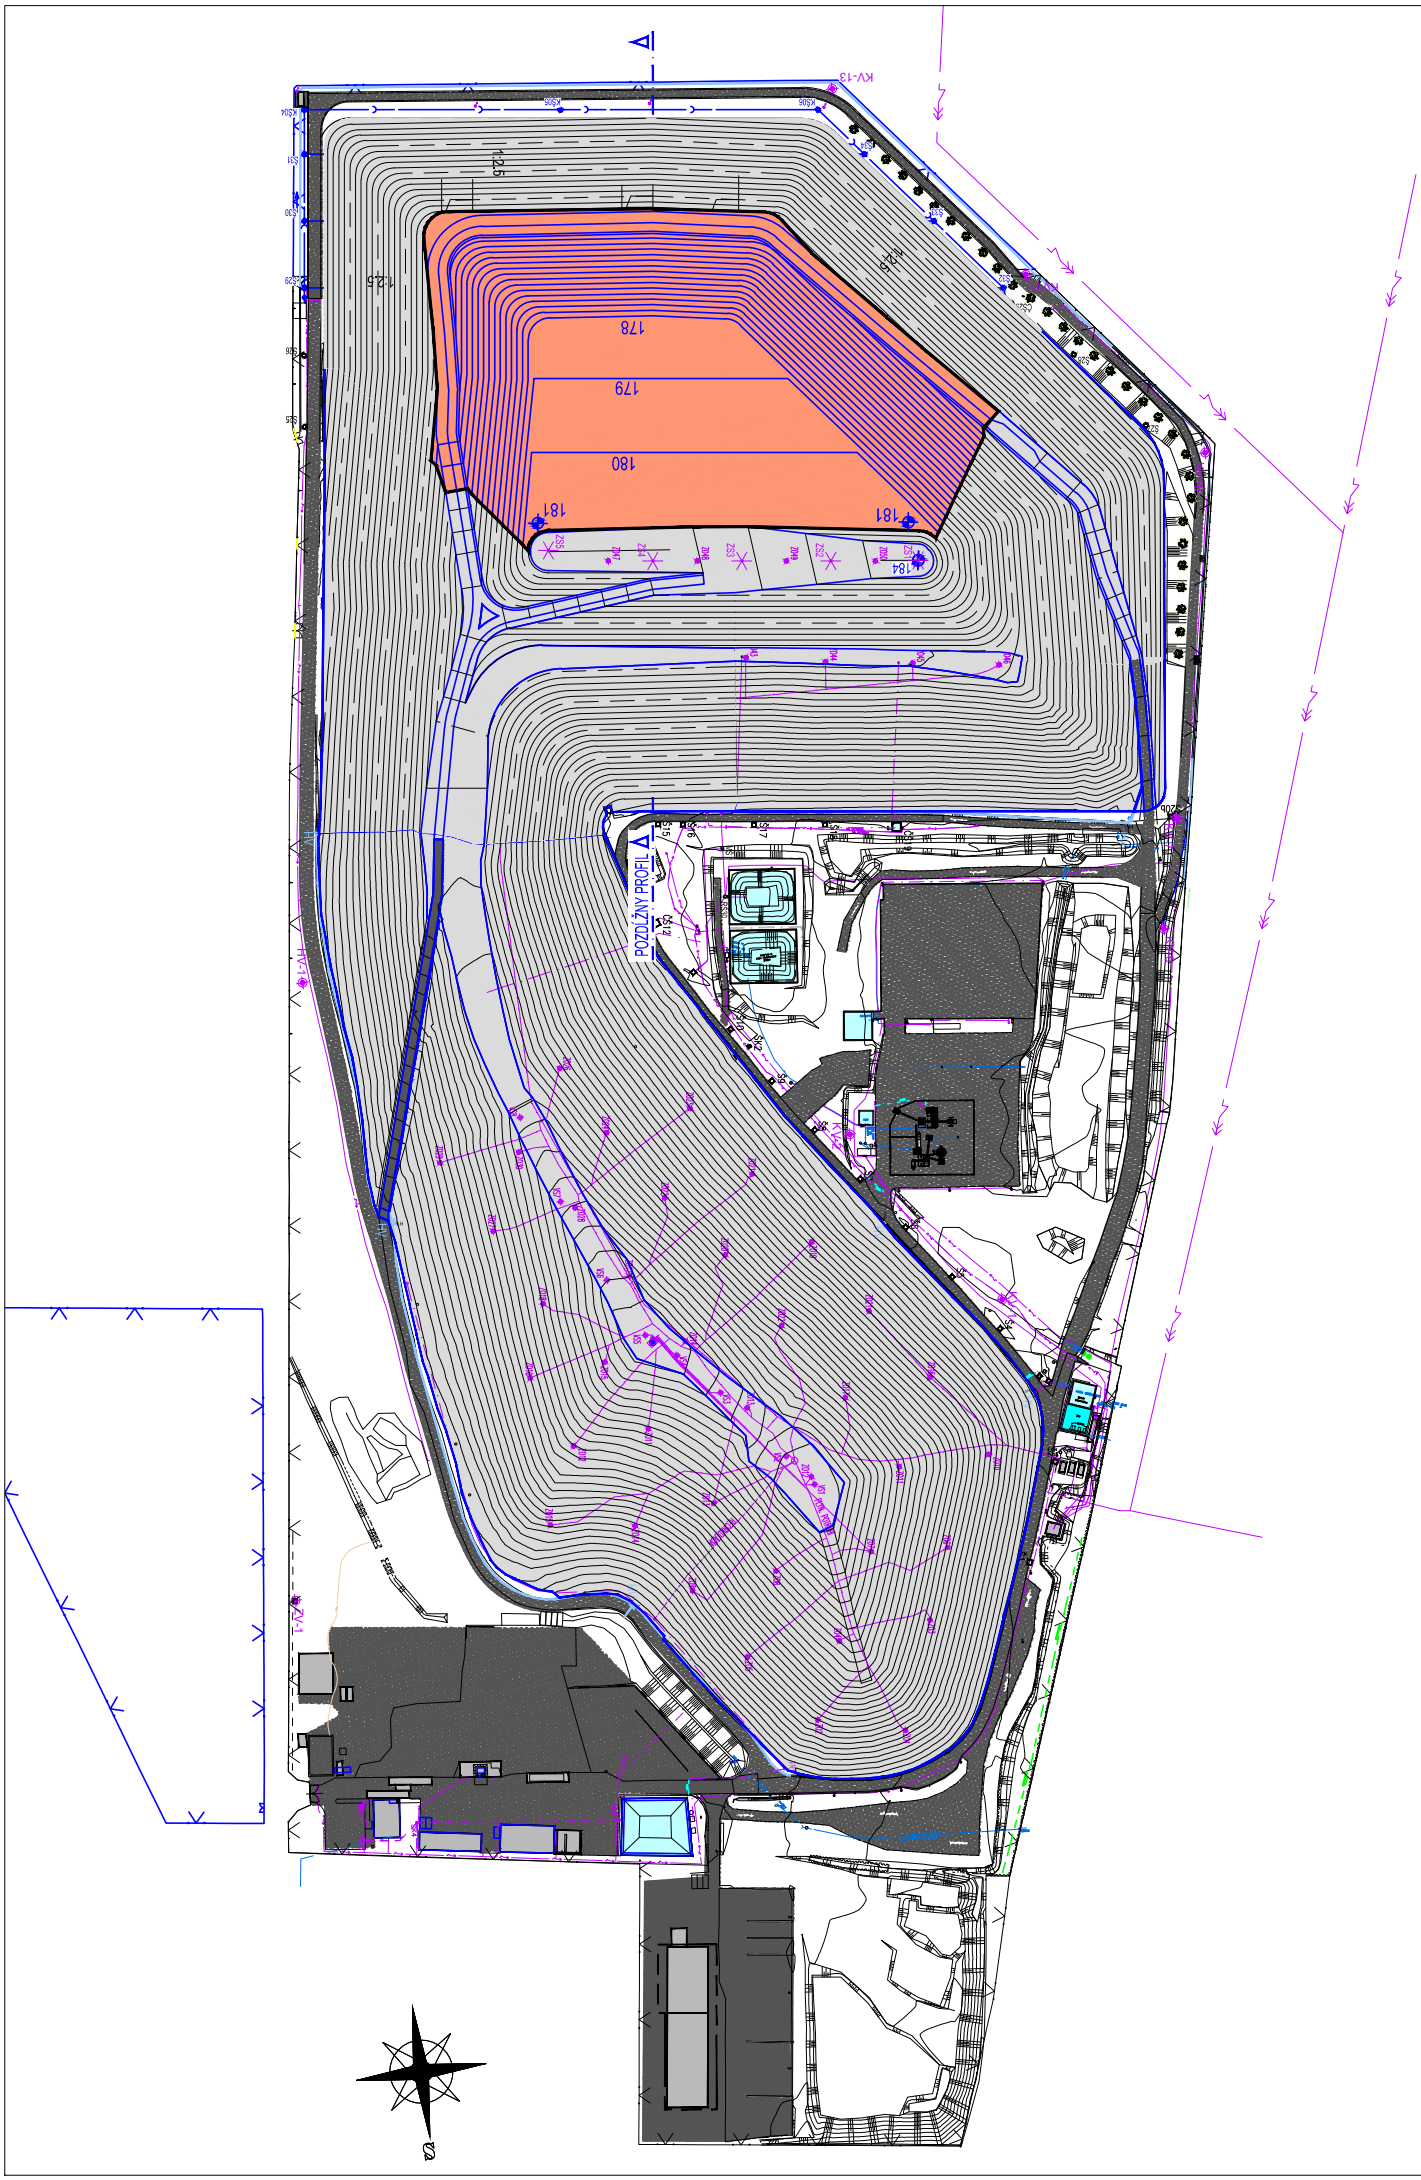
178
179
180
181
181
184
POZDŁUŻNY PROFIL