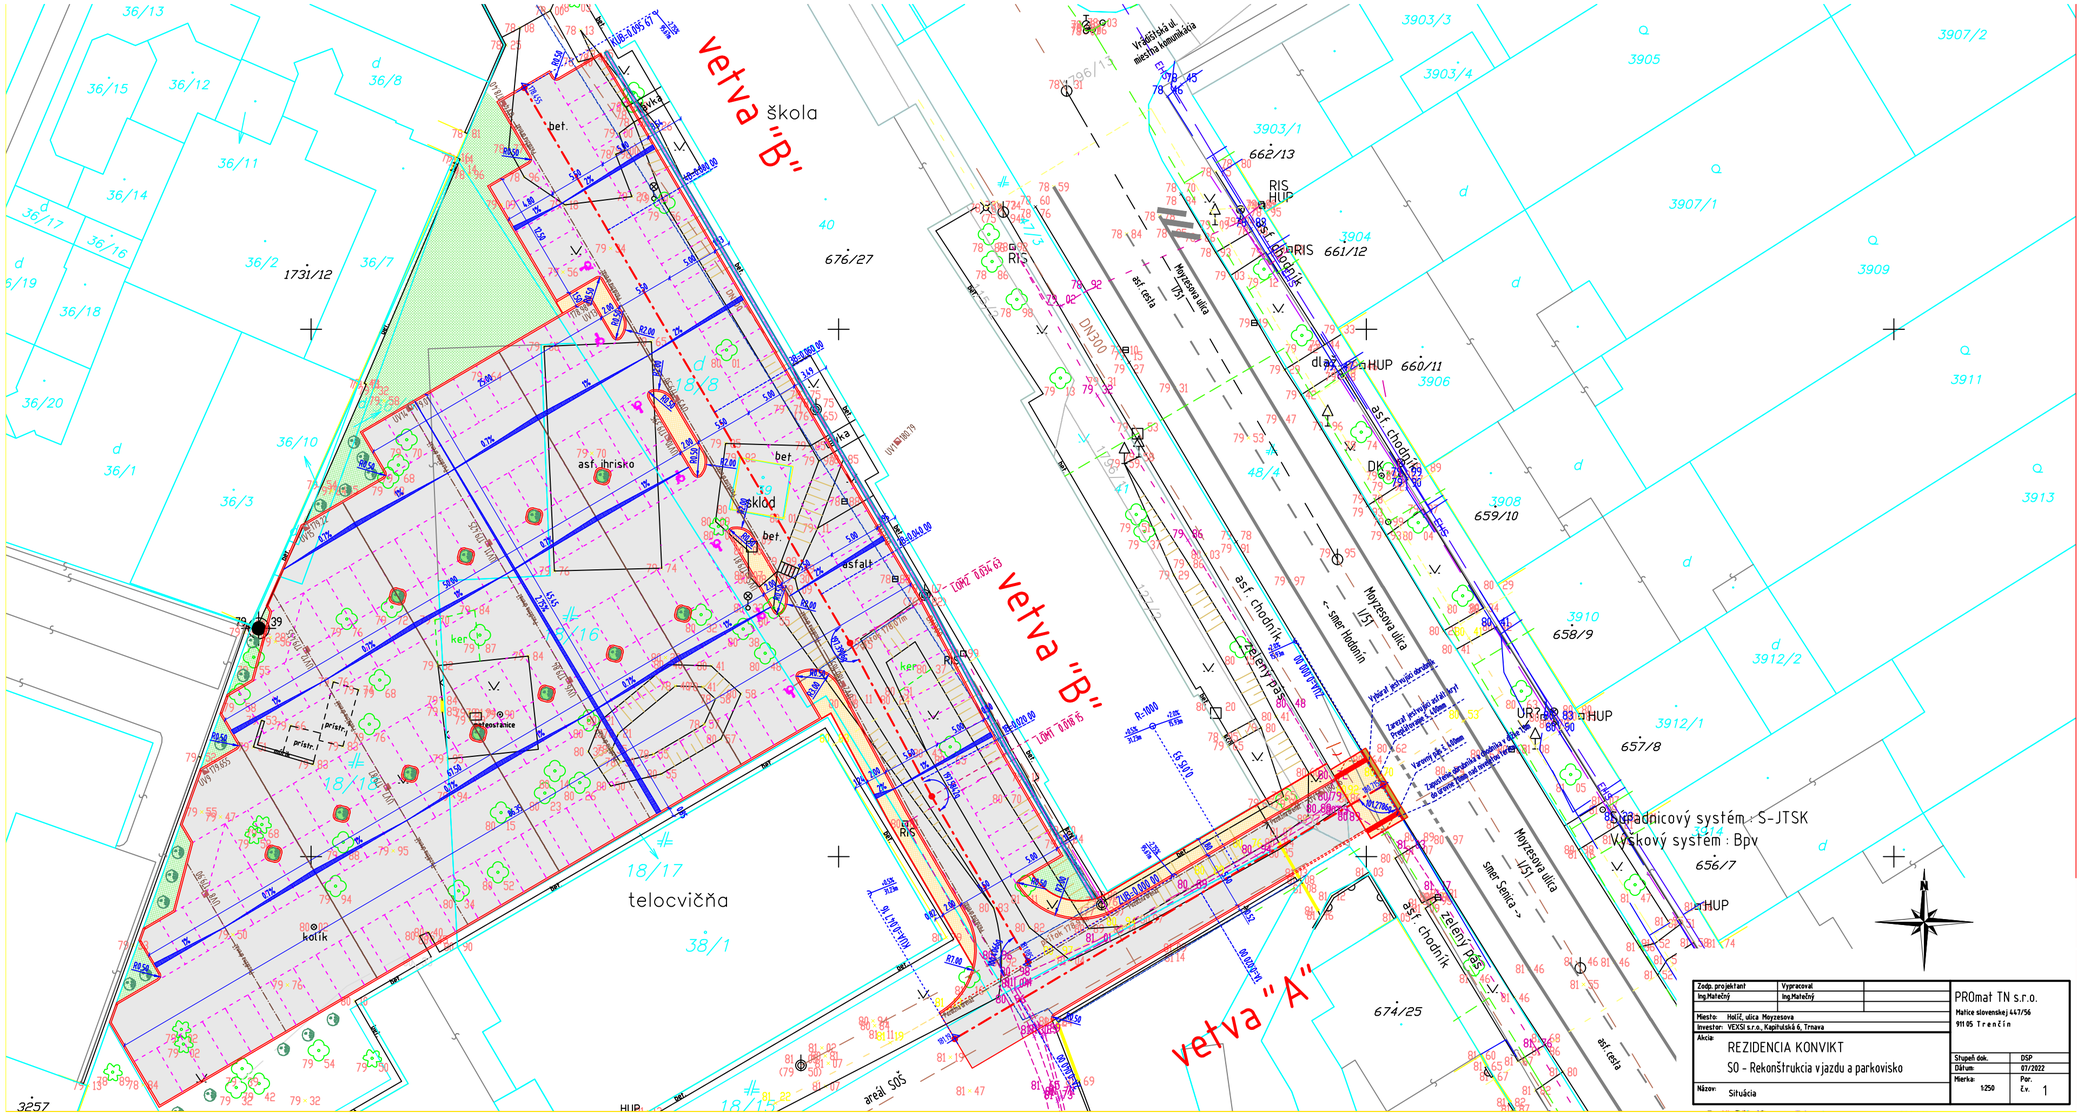
vetva "B"
vetva "B"
vetva "A"
škola
telocvičňa
asf. ihrisko
sklad
asfalt
kolík
areál SOŠ
Moyzesova ulica
asf. chodník
zelený pás
smer Hodonín
smer Senica
Súradnicový systém : S-JTSK
Výškový systém : Bpv
Zodp. projektant
Ing.Matečný
Vypracoval
Ing.Matečný
Miesto: Holíč, ulica Moyzesova
Investor: VEXSI s.r.o., Kapitulská 6, Trnava
Akcia:
REZIDENCIA KONVIKT
SO - Rekonštrukcia vjazdu a parkovisko
Názov:
Situácia
PROmat TN s.r.o.
Matice slovenskej 447/56
911 05 Trenčín
Stupeň dok.
DSP
Dátum:
07/2022
Mierka:
1:250
Por.
č.v.
1