

ZMENY A DOPLNKY ÚPN-O HRABUŠICE 2/2023

NÁLOŽKA

LEGENDA


stav

návrh

Hranica katastra

B Zmiešané územia bývania a občianskej vybavenosti

ZaD č. 2/2023

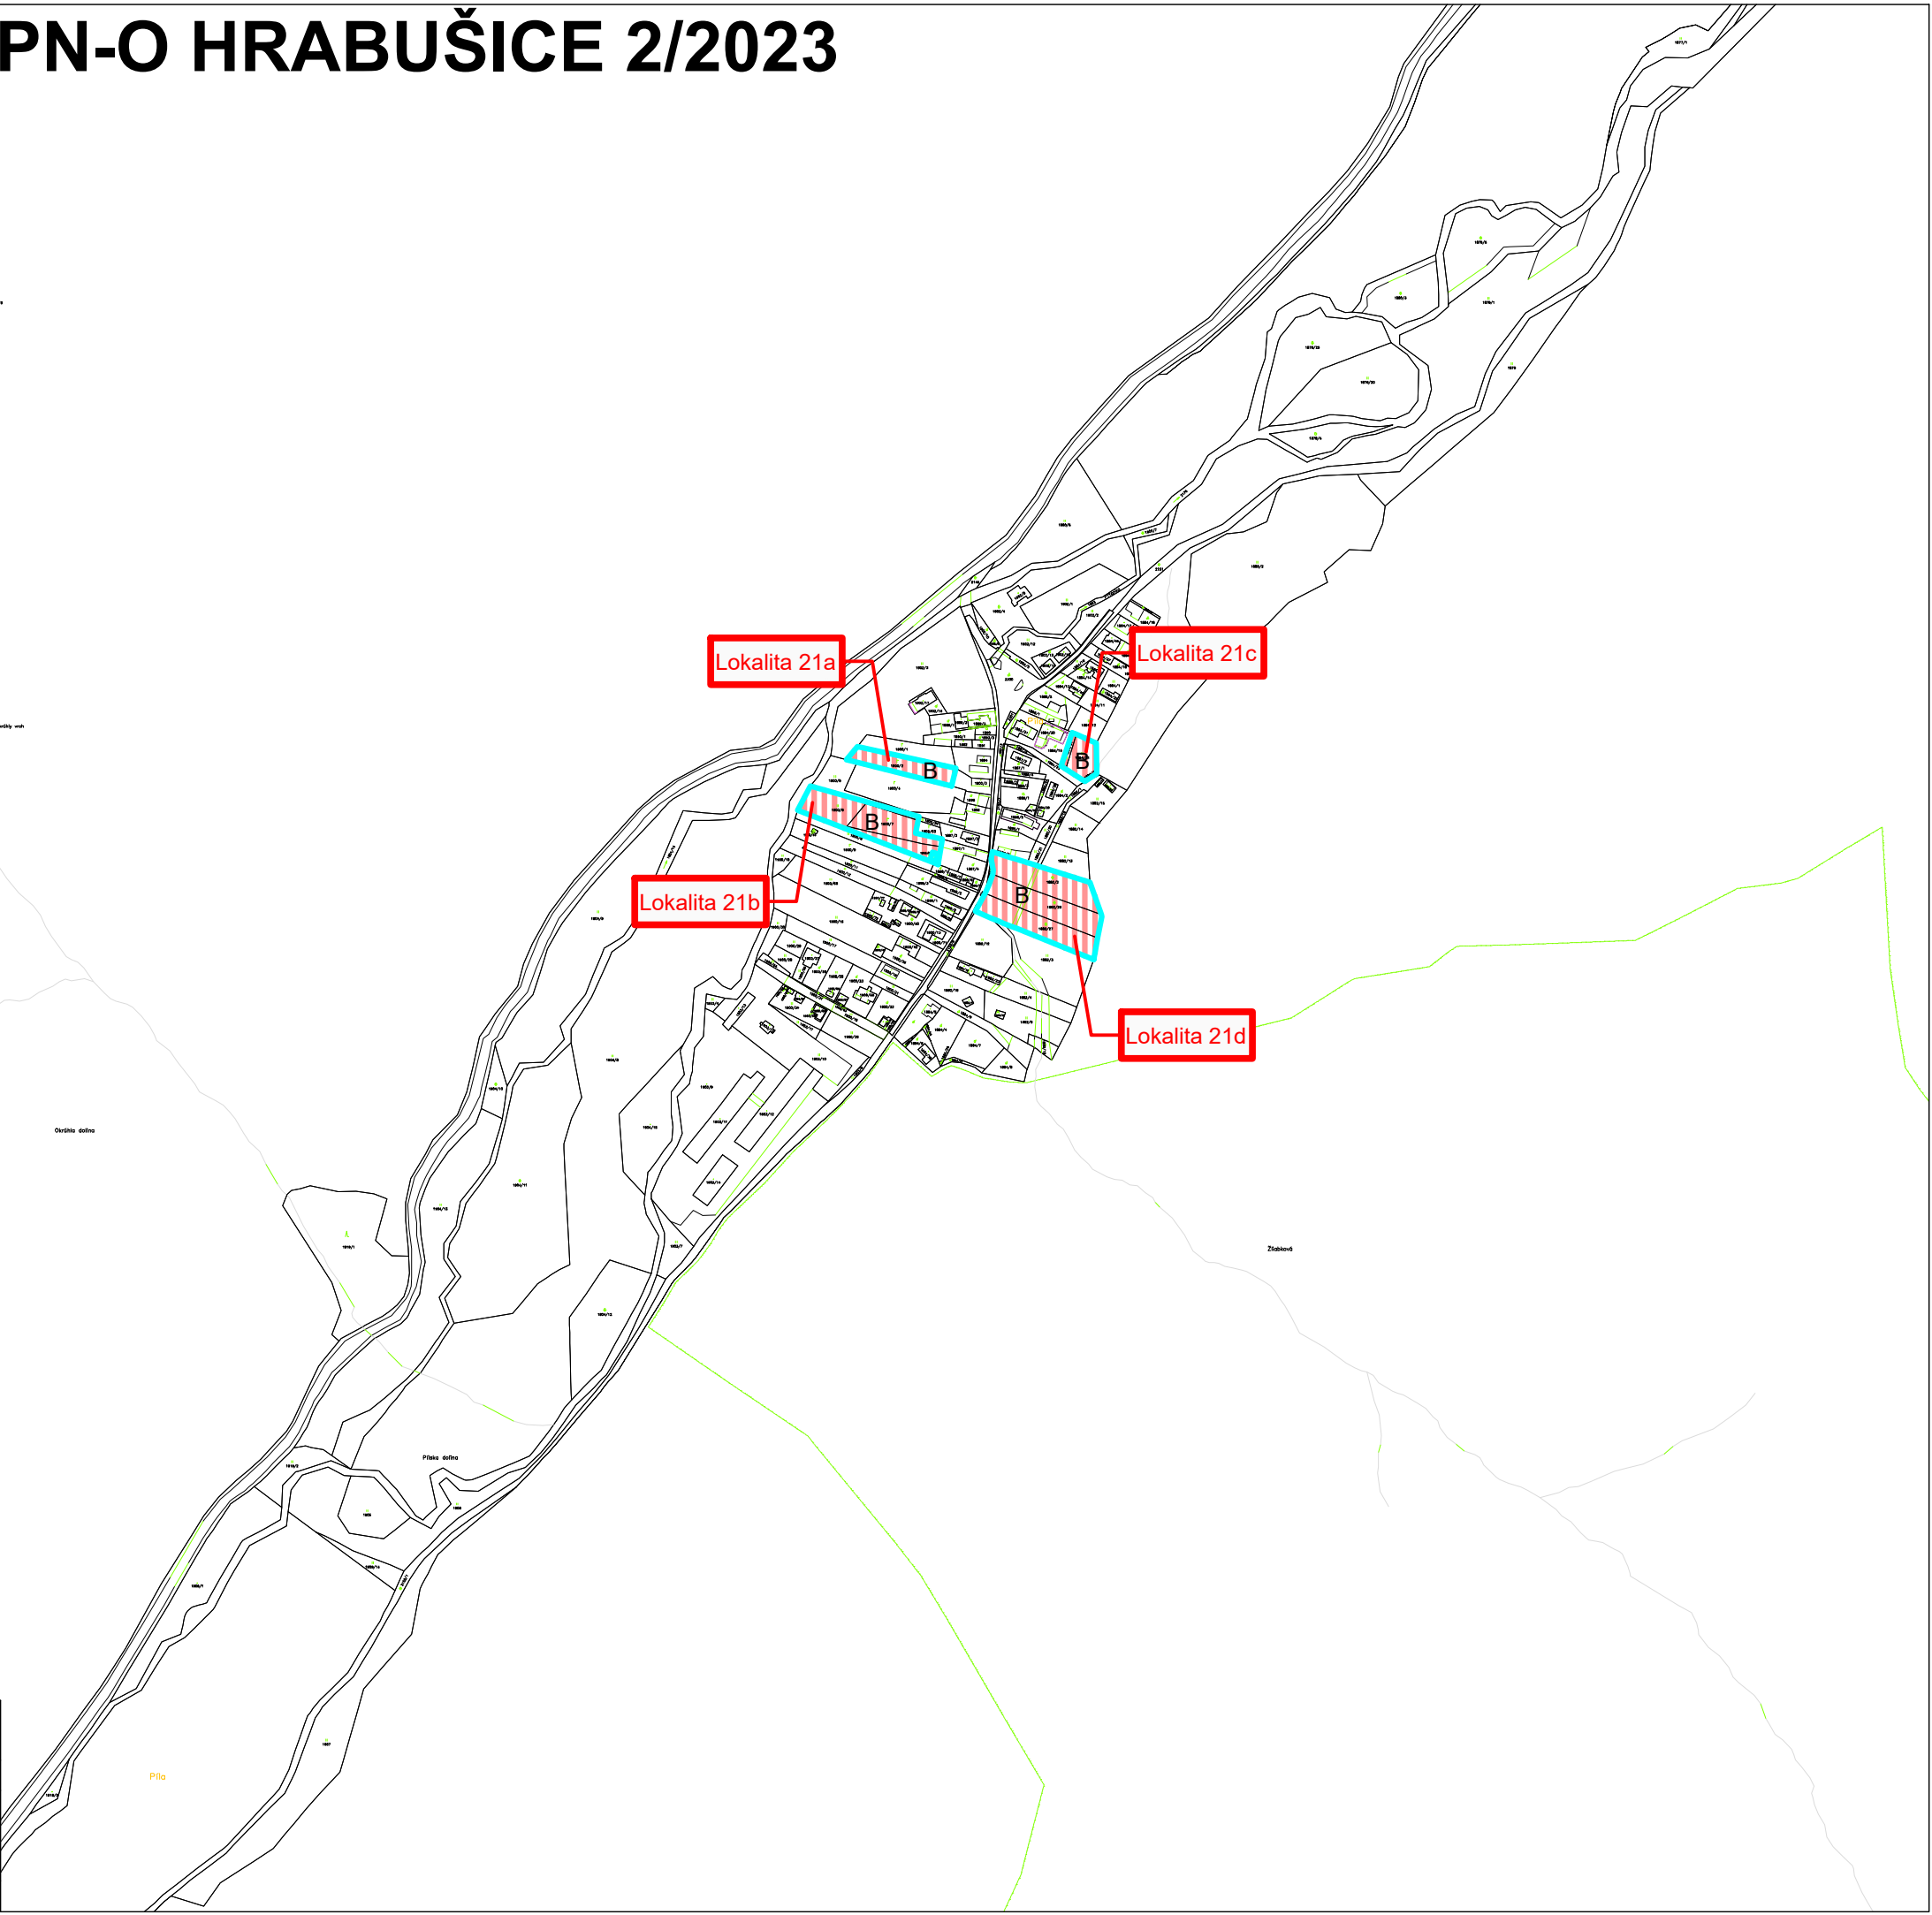

	Obsah výkresu:	Návrh priestorového usporiadania a funkčného využívania územia.	
	Mierka:	1 : 5000	
	Spracovateľ:	Ing. arch. Michal Kuvik	
	Obstarávateľ:	Obec Hrabušice	
	Spolupráca:	Ing. Jana Zemčáková	
	Dátum:	04/2023	Číslo výkresu: 2-4