
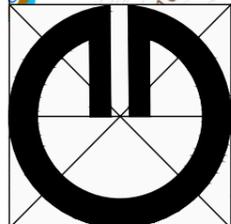


ÚPN-O HRABUŠICE V ZNENÍ ZMIEN A DOPLNKOV Č.1

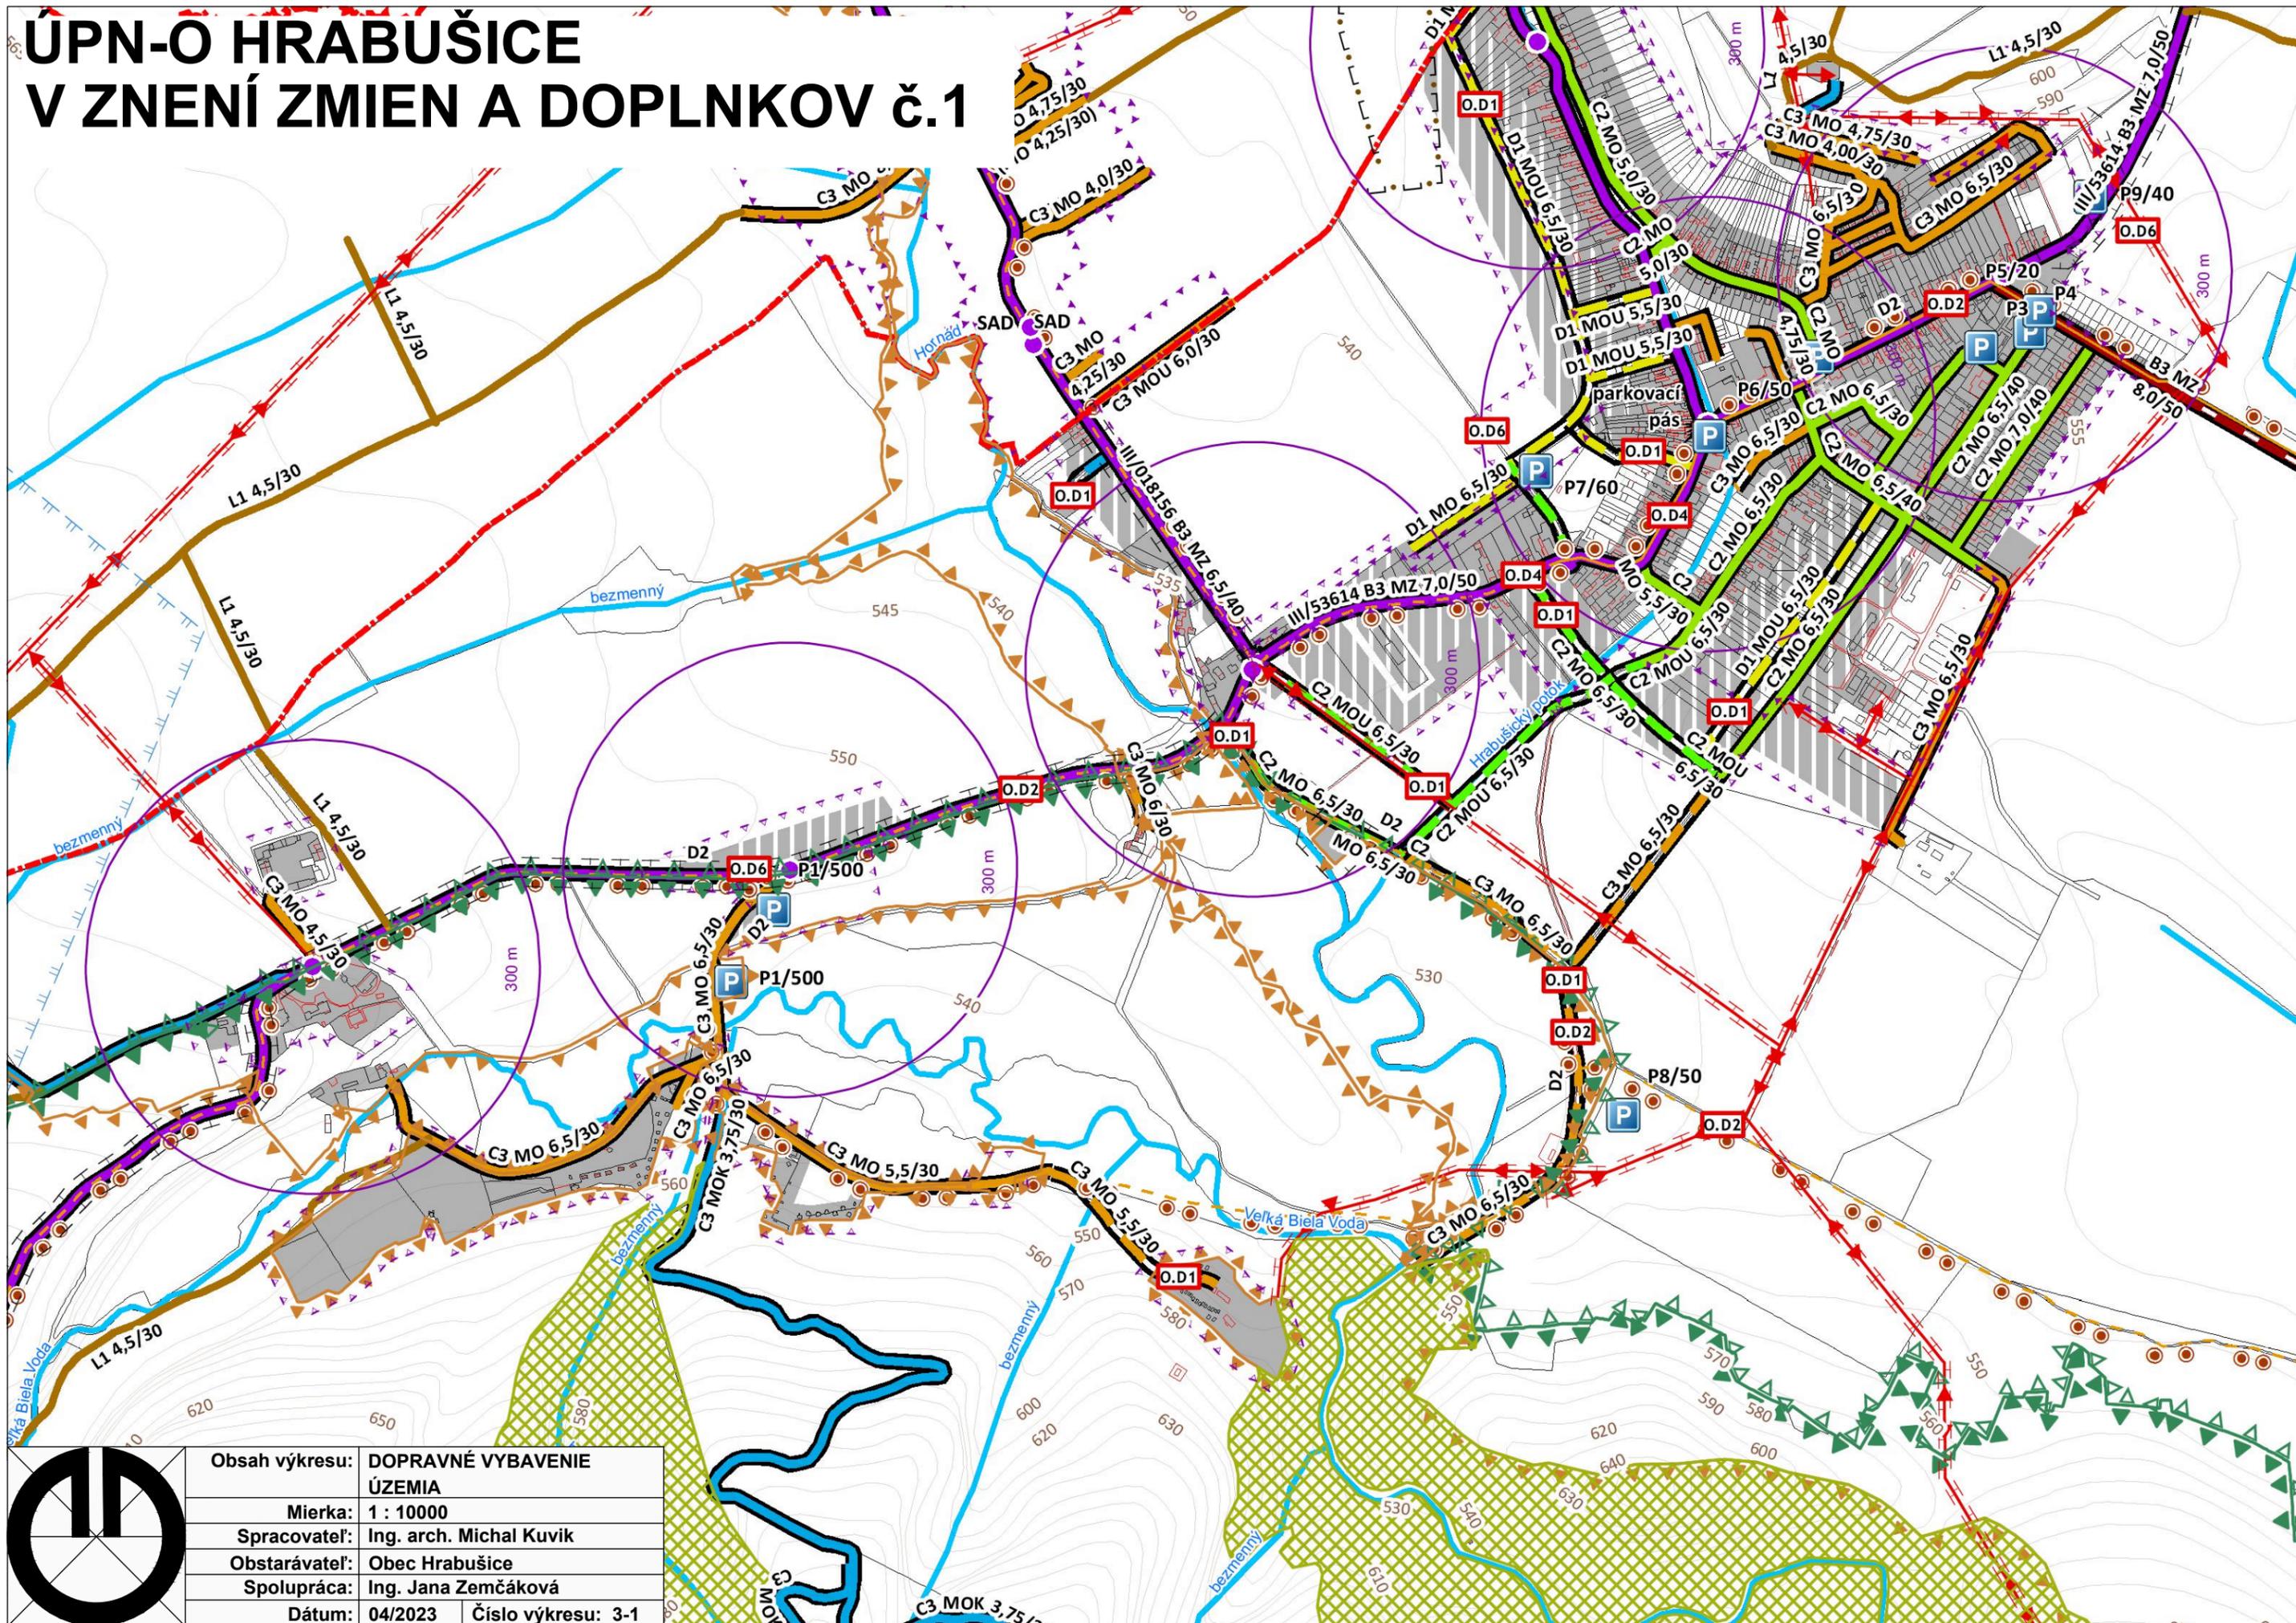

Obsah výkresu:	DOPRAVNÉ VYBAVENIE ÚZEMIA	
Mierka:	1 : 10000	
Spracovateľ:	Ing. arch. Michal Kuvik	
Obstarávateľ:	Obec Hrabušice	
Spolupráca:	Ing. Jana Zemčáková	
Dátum:	04/2023	Číslo výkresu: 3-1