
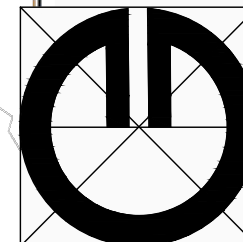


V ZNENÍ ZMIEN A DOPLNKOV č.1

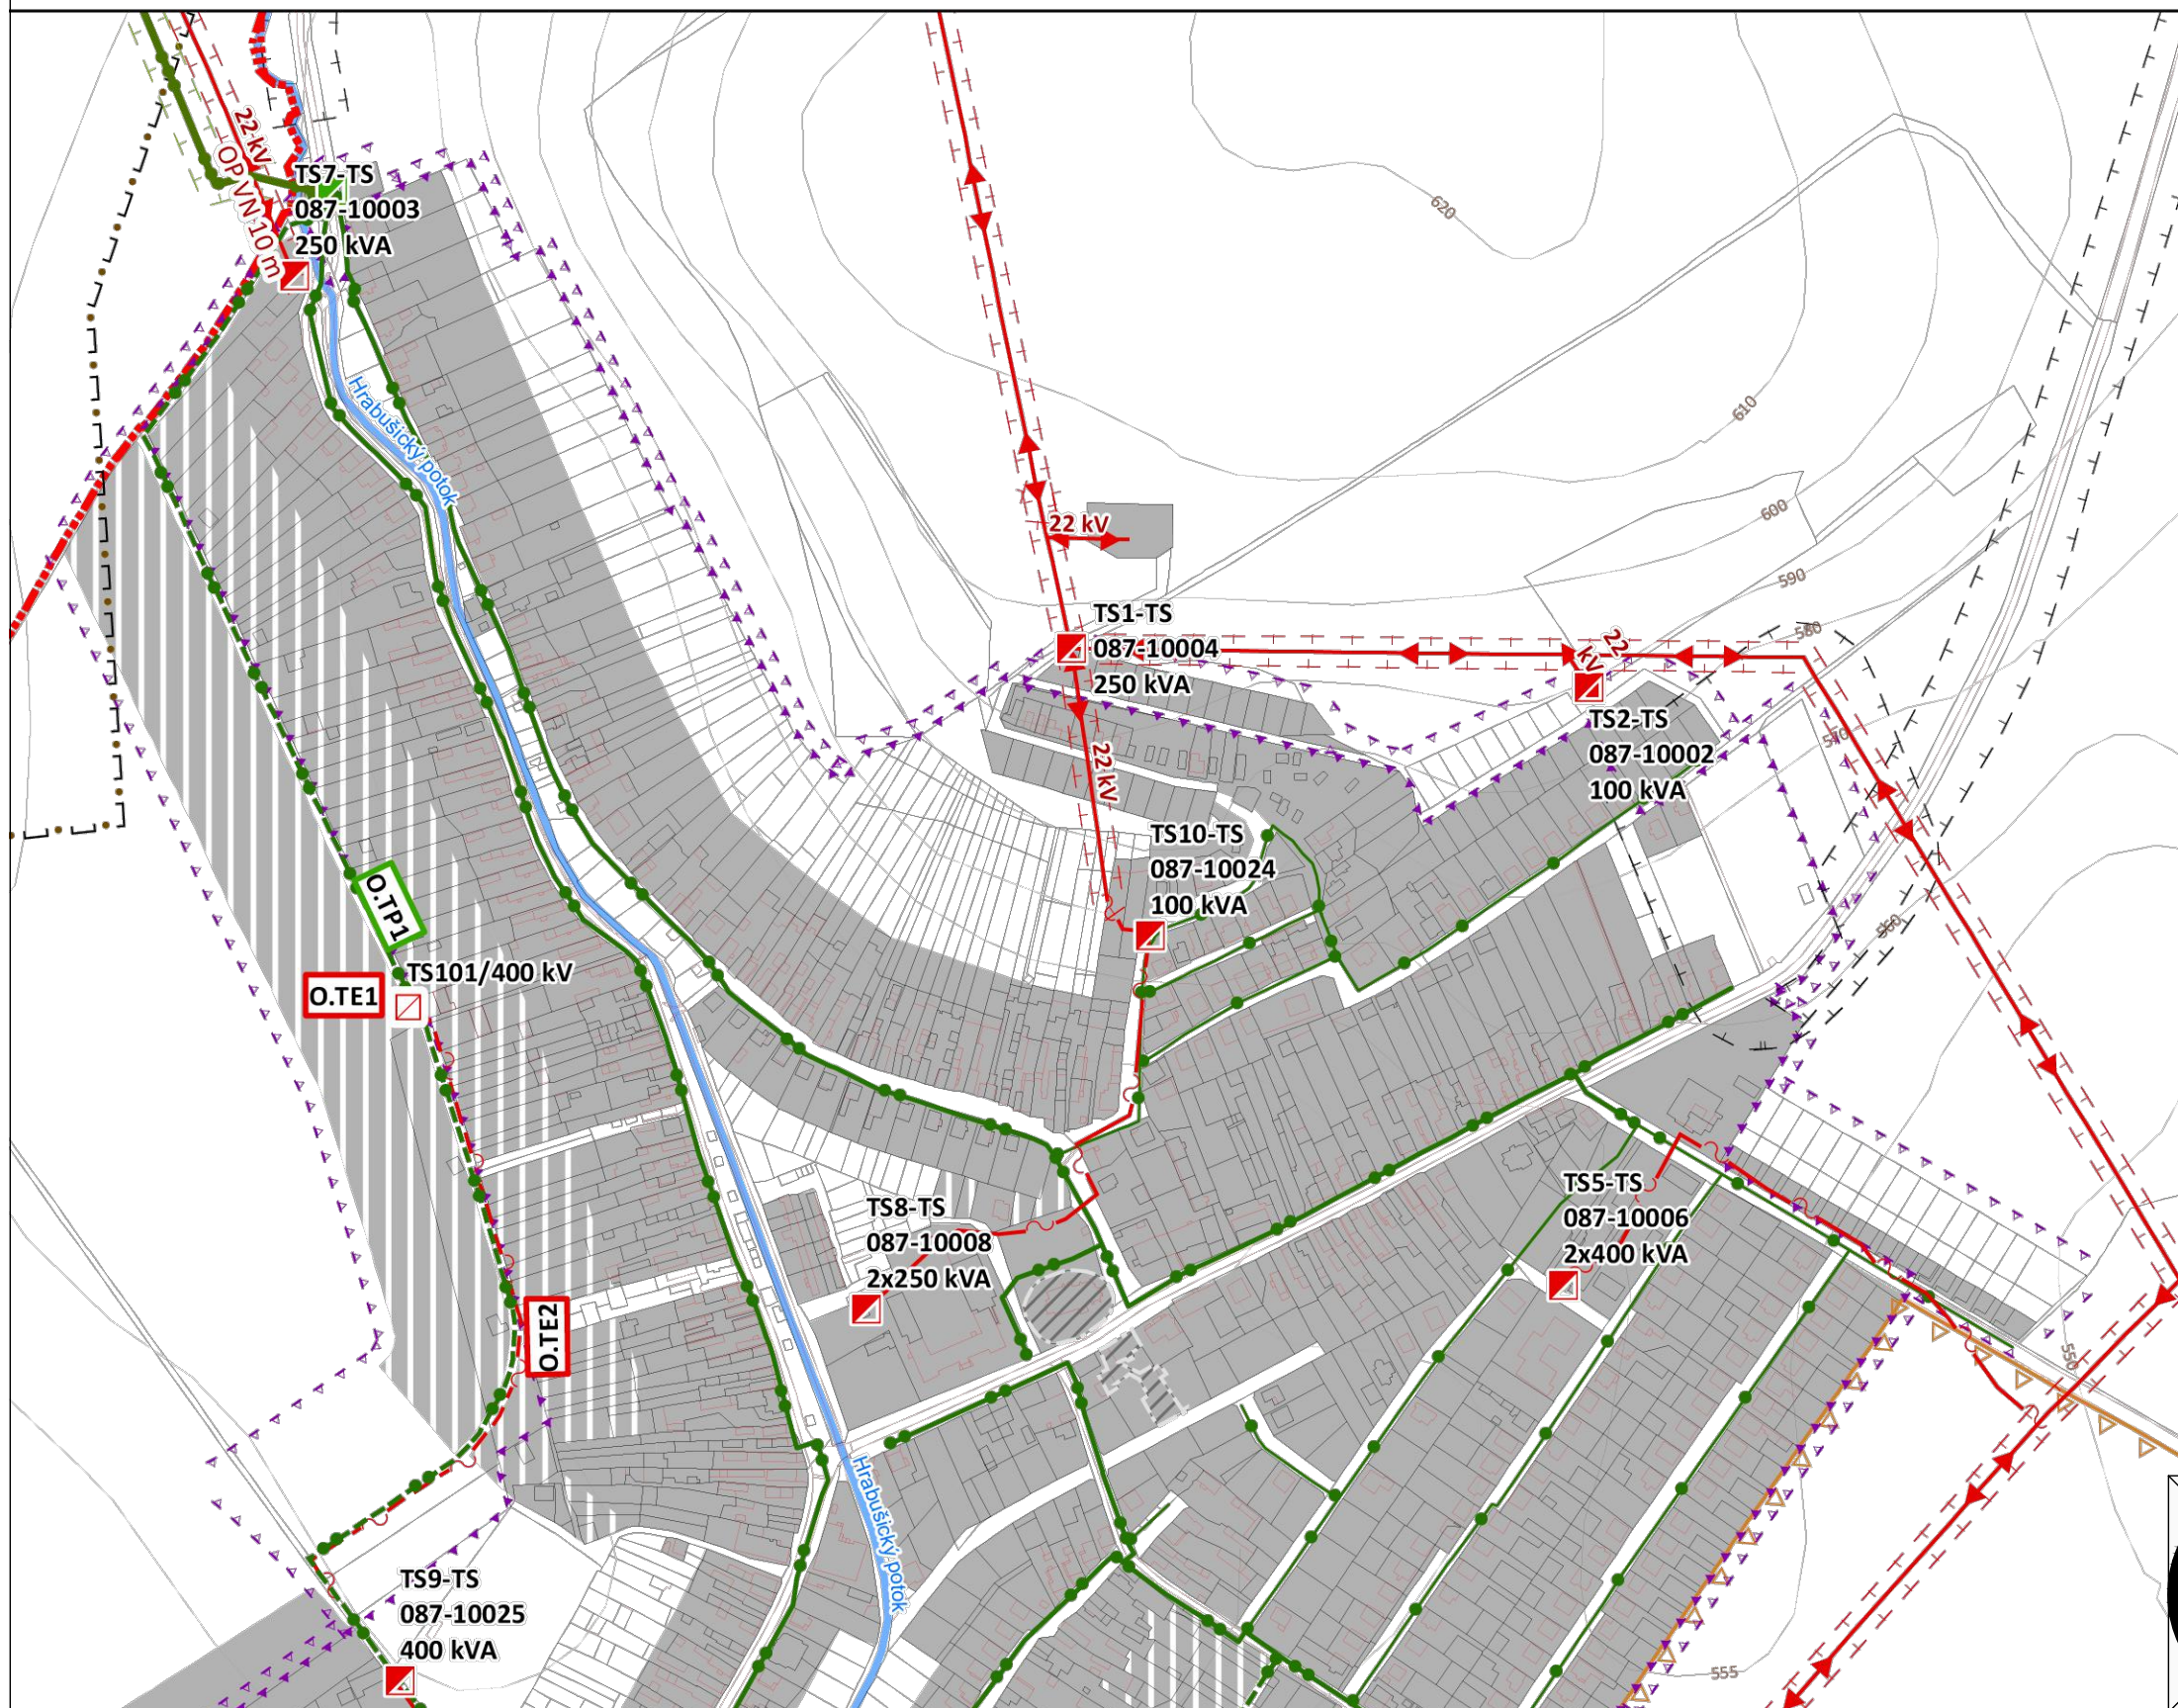

Obsah výkresu:	TECHNICKÉ VYBAVENIE ÚZEMIA ENERGETIKA	
Mierka:	1 : 5000	
Spracovateľ:	Ing. arch. Michal Kuvik	
Obstarávateľ:	Obec Hrabušice	
Spolupráca:	Ing. Jana Zemčáková	
Dátum:	04/2023	Číslo výkresu: 5-3