

ZMENY A DOPLNKY ÚPN-O HRABUŠICE 2/2023



NÁLOŽKA

LEGENDA

-  Hranica katastra
-  ZaD č. 2/2023

Lokality záberov

-  Bývanie
-  Doprava
-  Občianska vybavenosť
-  Rekreačia
-  Výroba

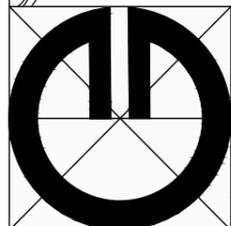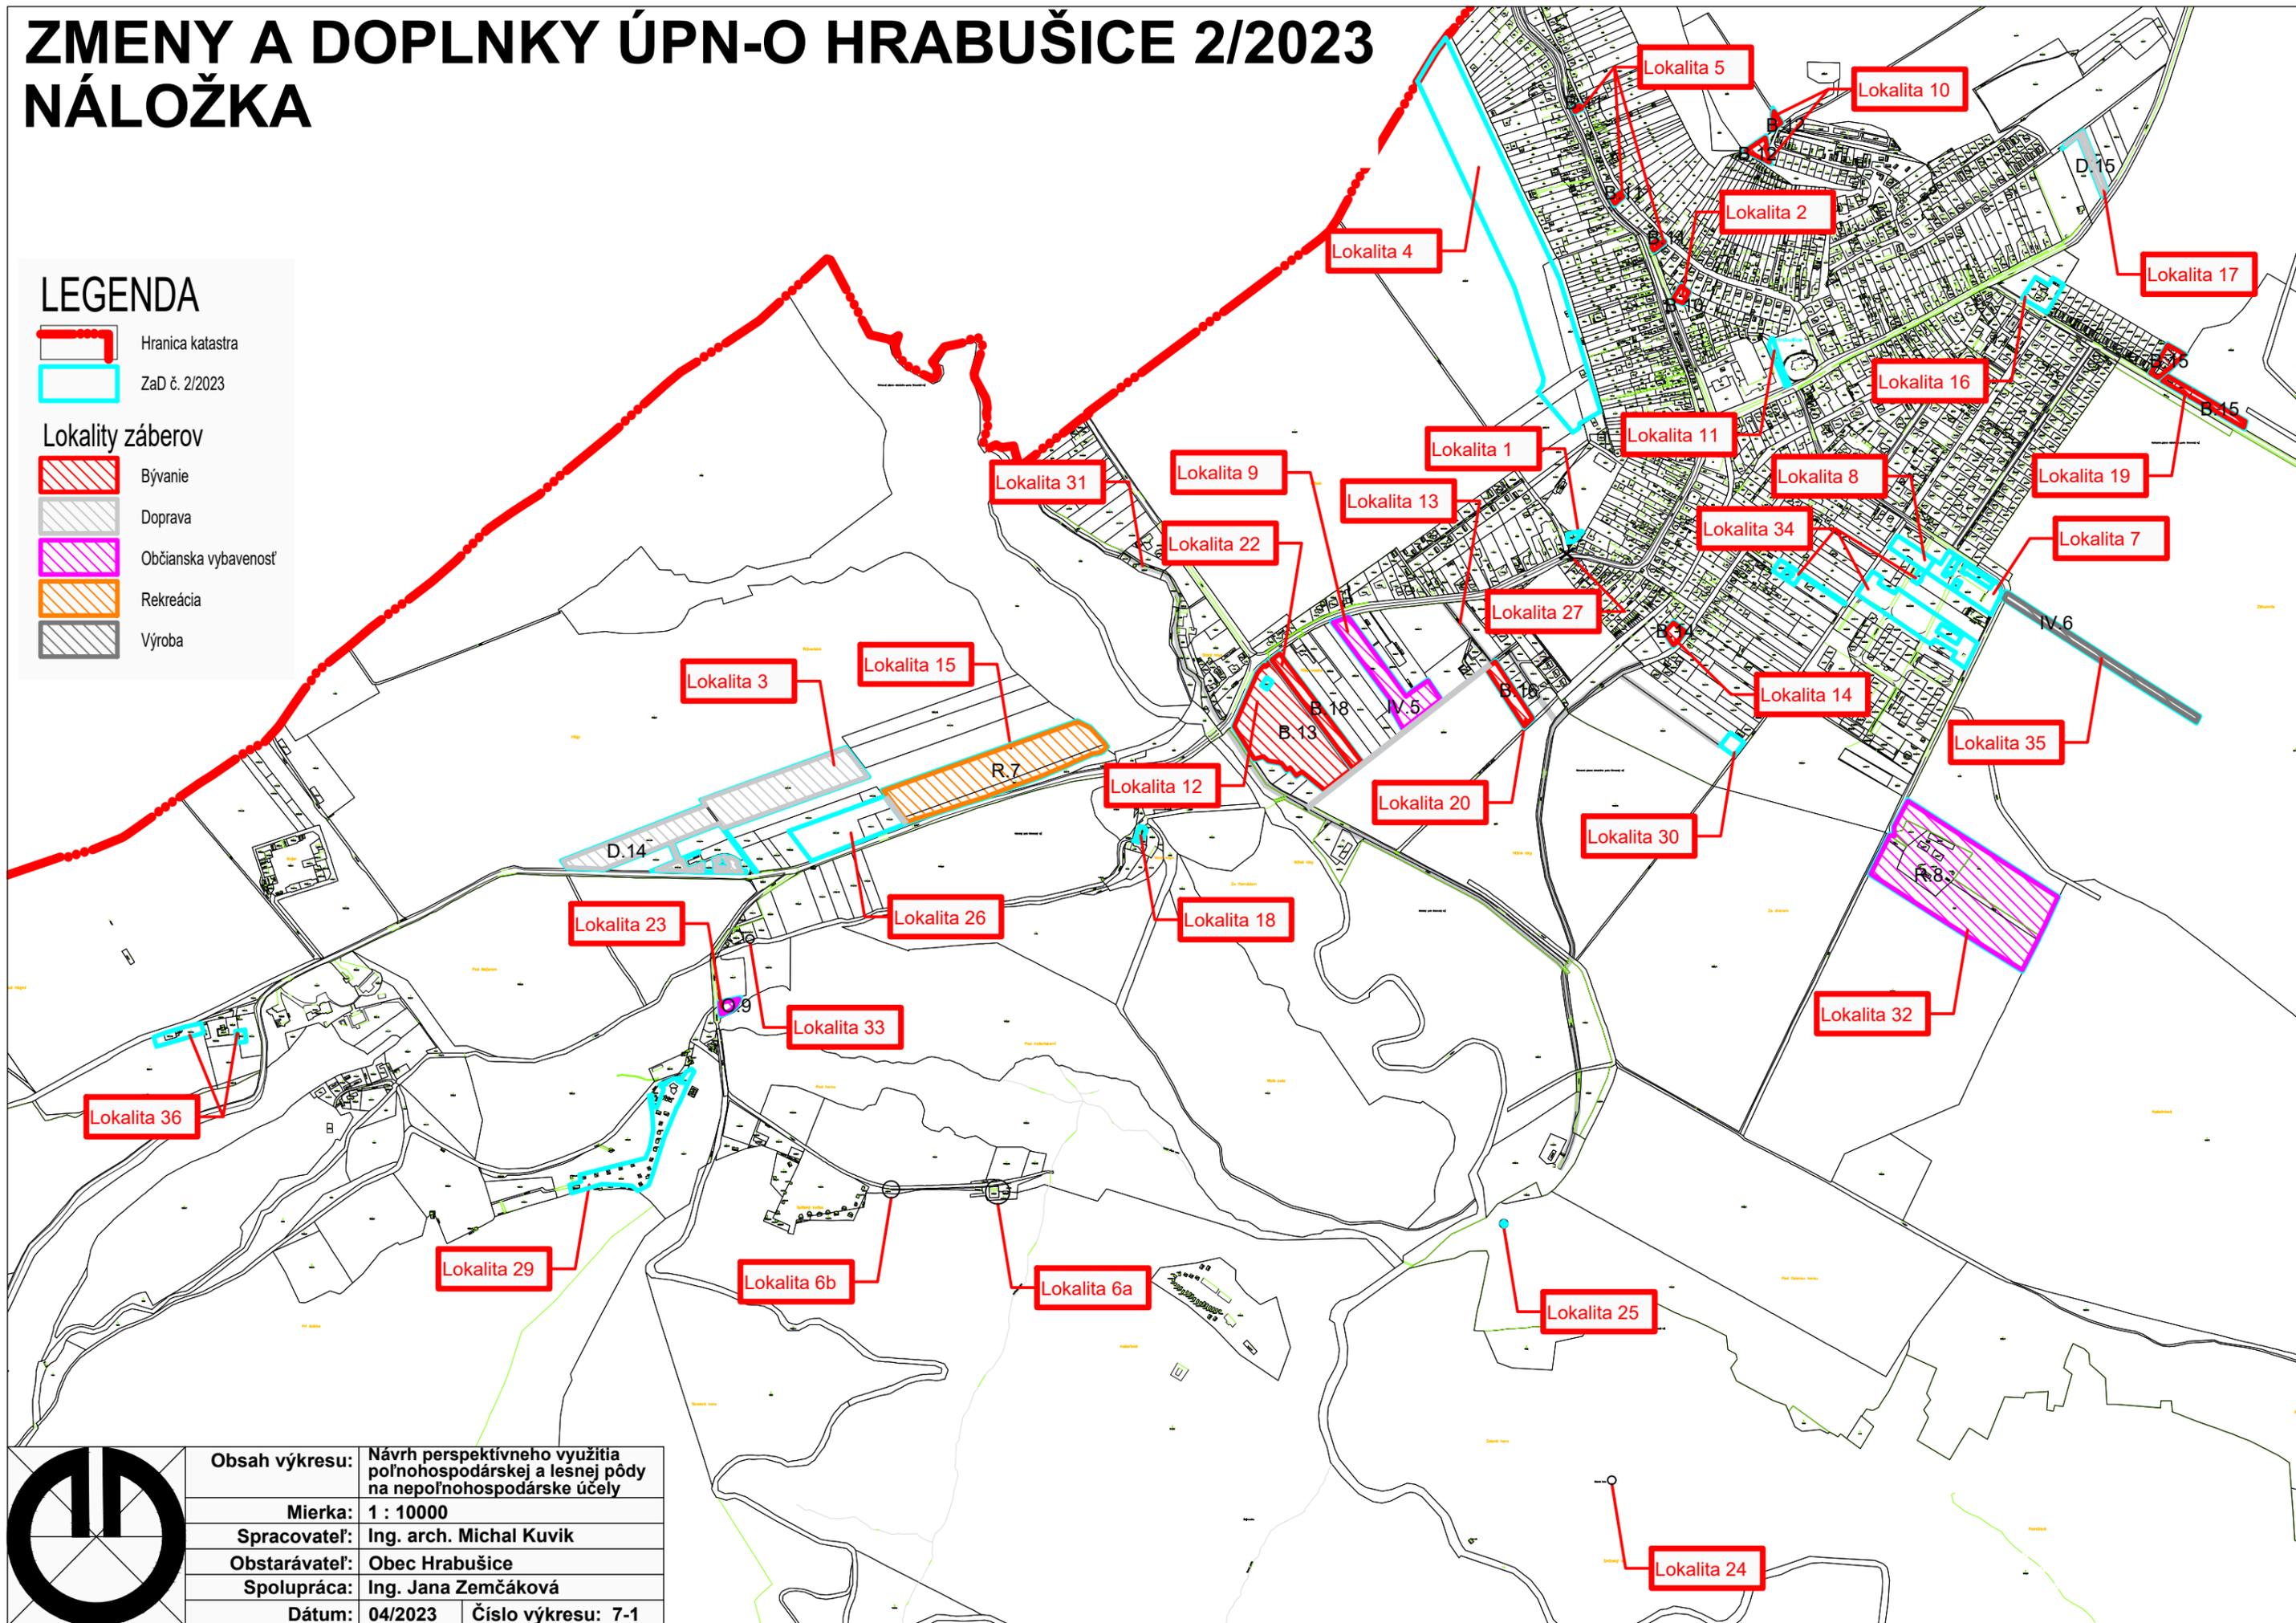

Obsah výkresu:	Návrh perspektívneho využitia poľnohospodárskej a lesnej pôdy na nepoľnohospodárske účely
Mierka:	1 : 10000
Spracovateľ:	Ing. arch. Michal Kuvik
Obstarávateľ:	Obec Hrabušice
Spolupráca:	Ing. Jana Zemčáková
Dátum:	04/2023
Číslo výkresu:	7-1