



ÚPN-O HRABUŠICE V ZNENÍ ZMIEN A DOPLNKOV č.1

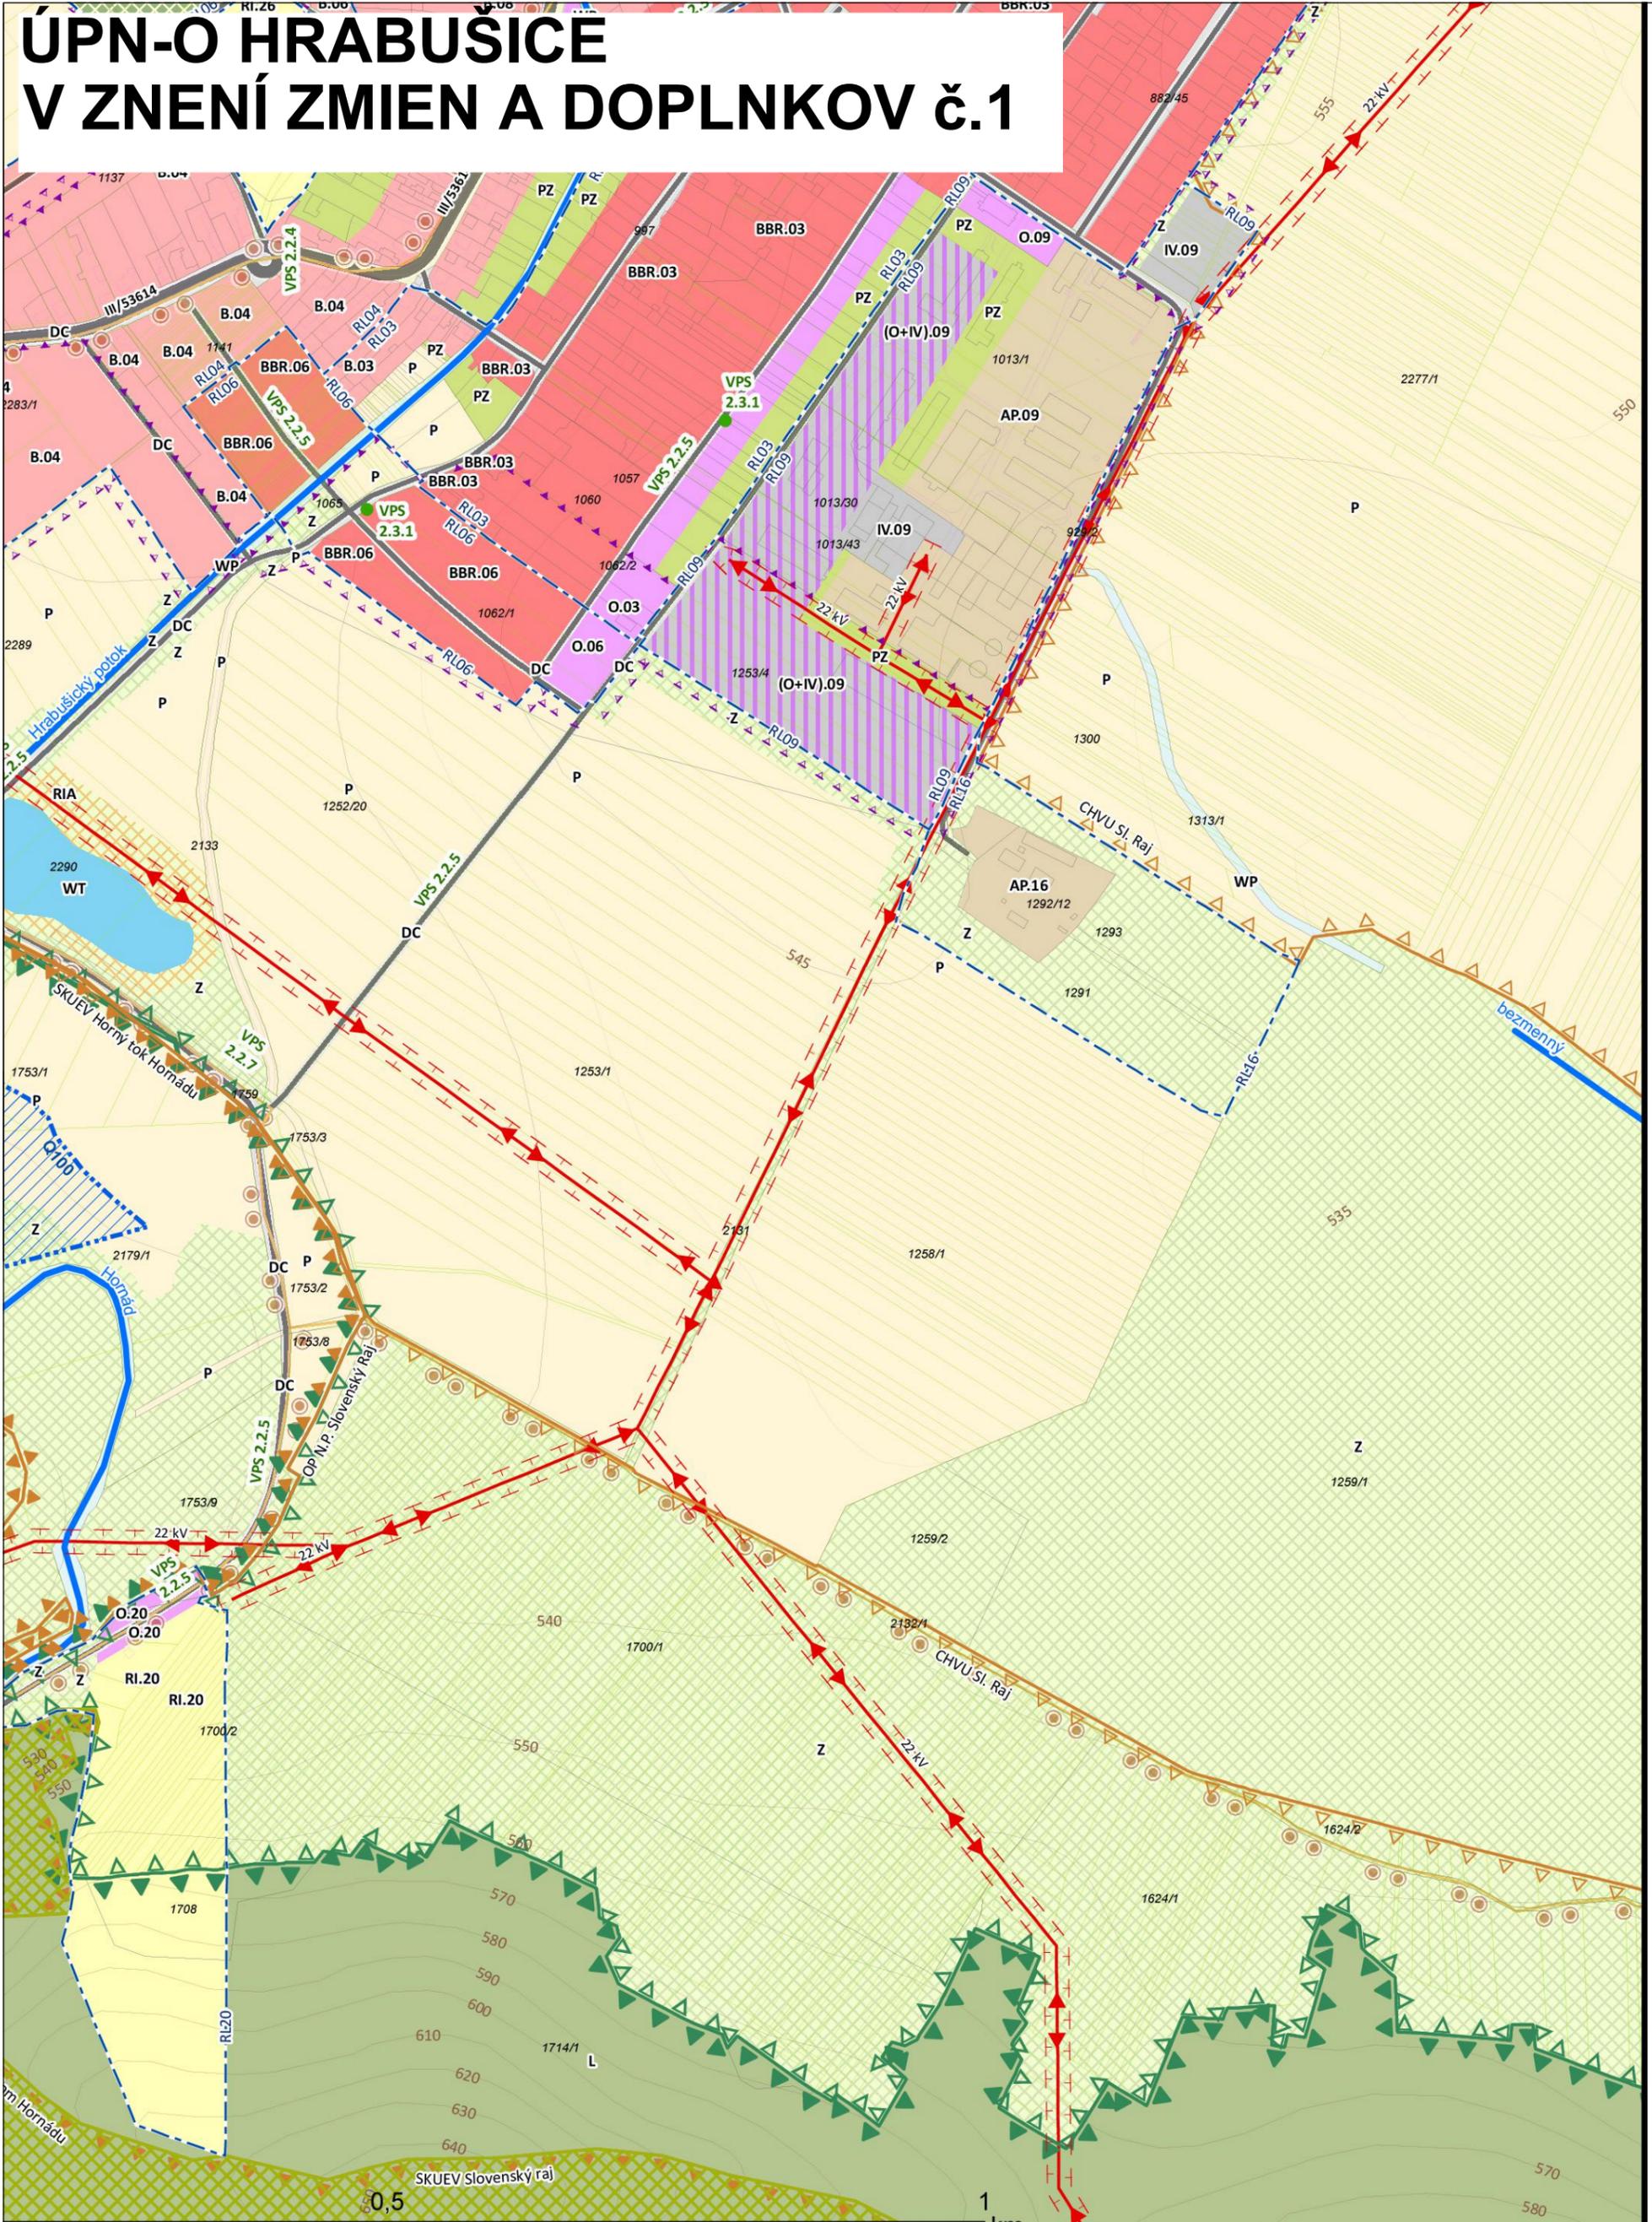

Podklad: 1 km

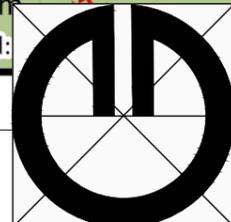

Obsah výkresu:	SCHÉMA ZÁVÄZNEJ ČASŤI RIEŠENIA - ZÁVÄZNÉ REGULATÍVY PRIESTOROVÉHO USPORIADANIA A FUNKČNEHO VYUŽÍVANIA ÚZEMIA A VEREJNOPROSPEŠNÉ STAVBY
Mierka:	1 : 5000
Spracovateľ:	Ing. arch. Michal Kuvik
Obstarávateľ:	Obec Hrabušice
Spolupráca:	Ing. Jana Zemčáková
Dátum:	04/2023
Číslo výkresu:	8-3