


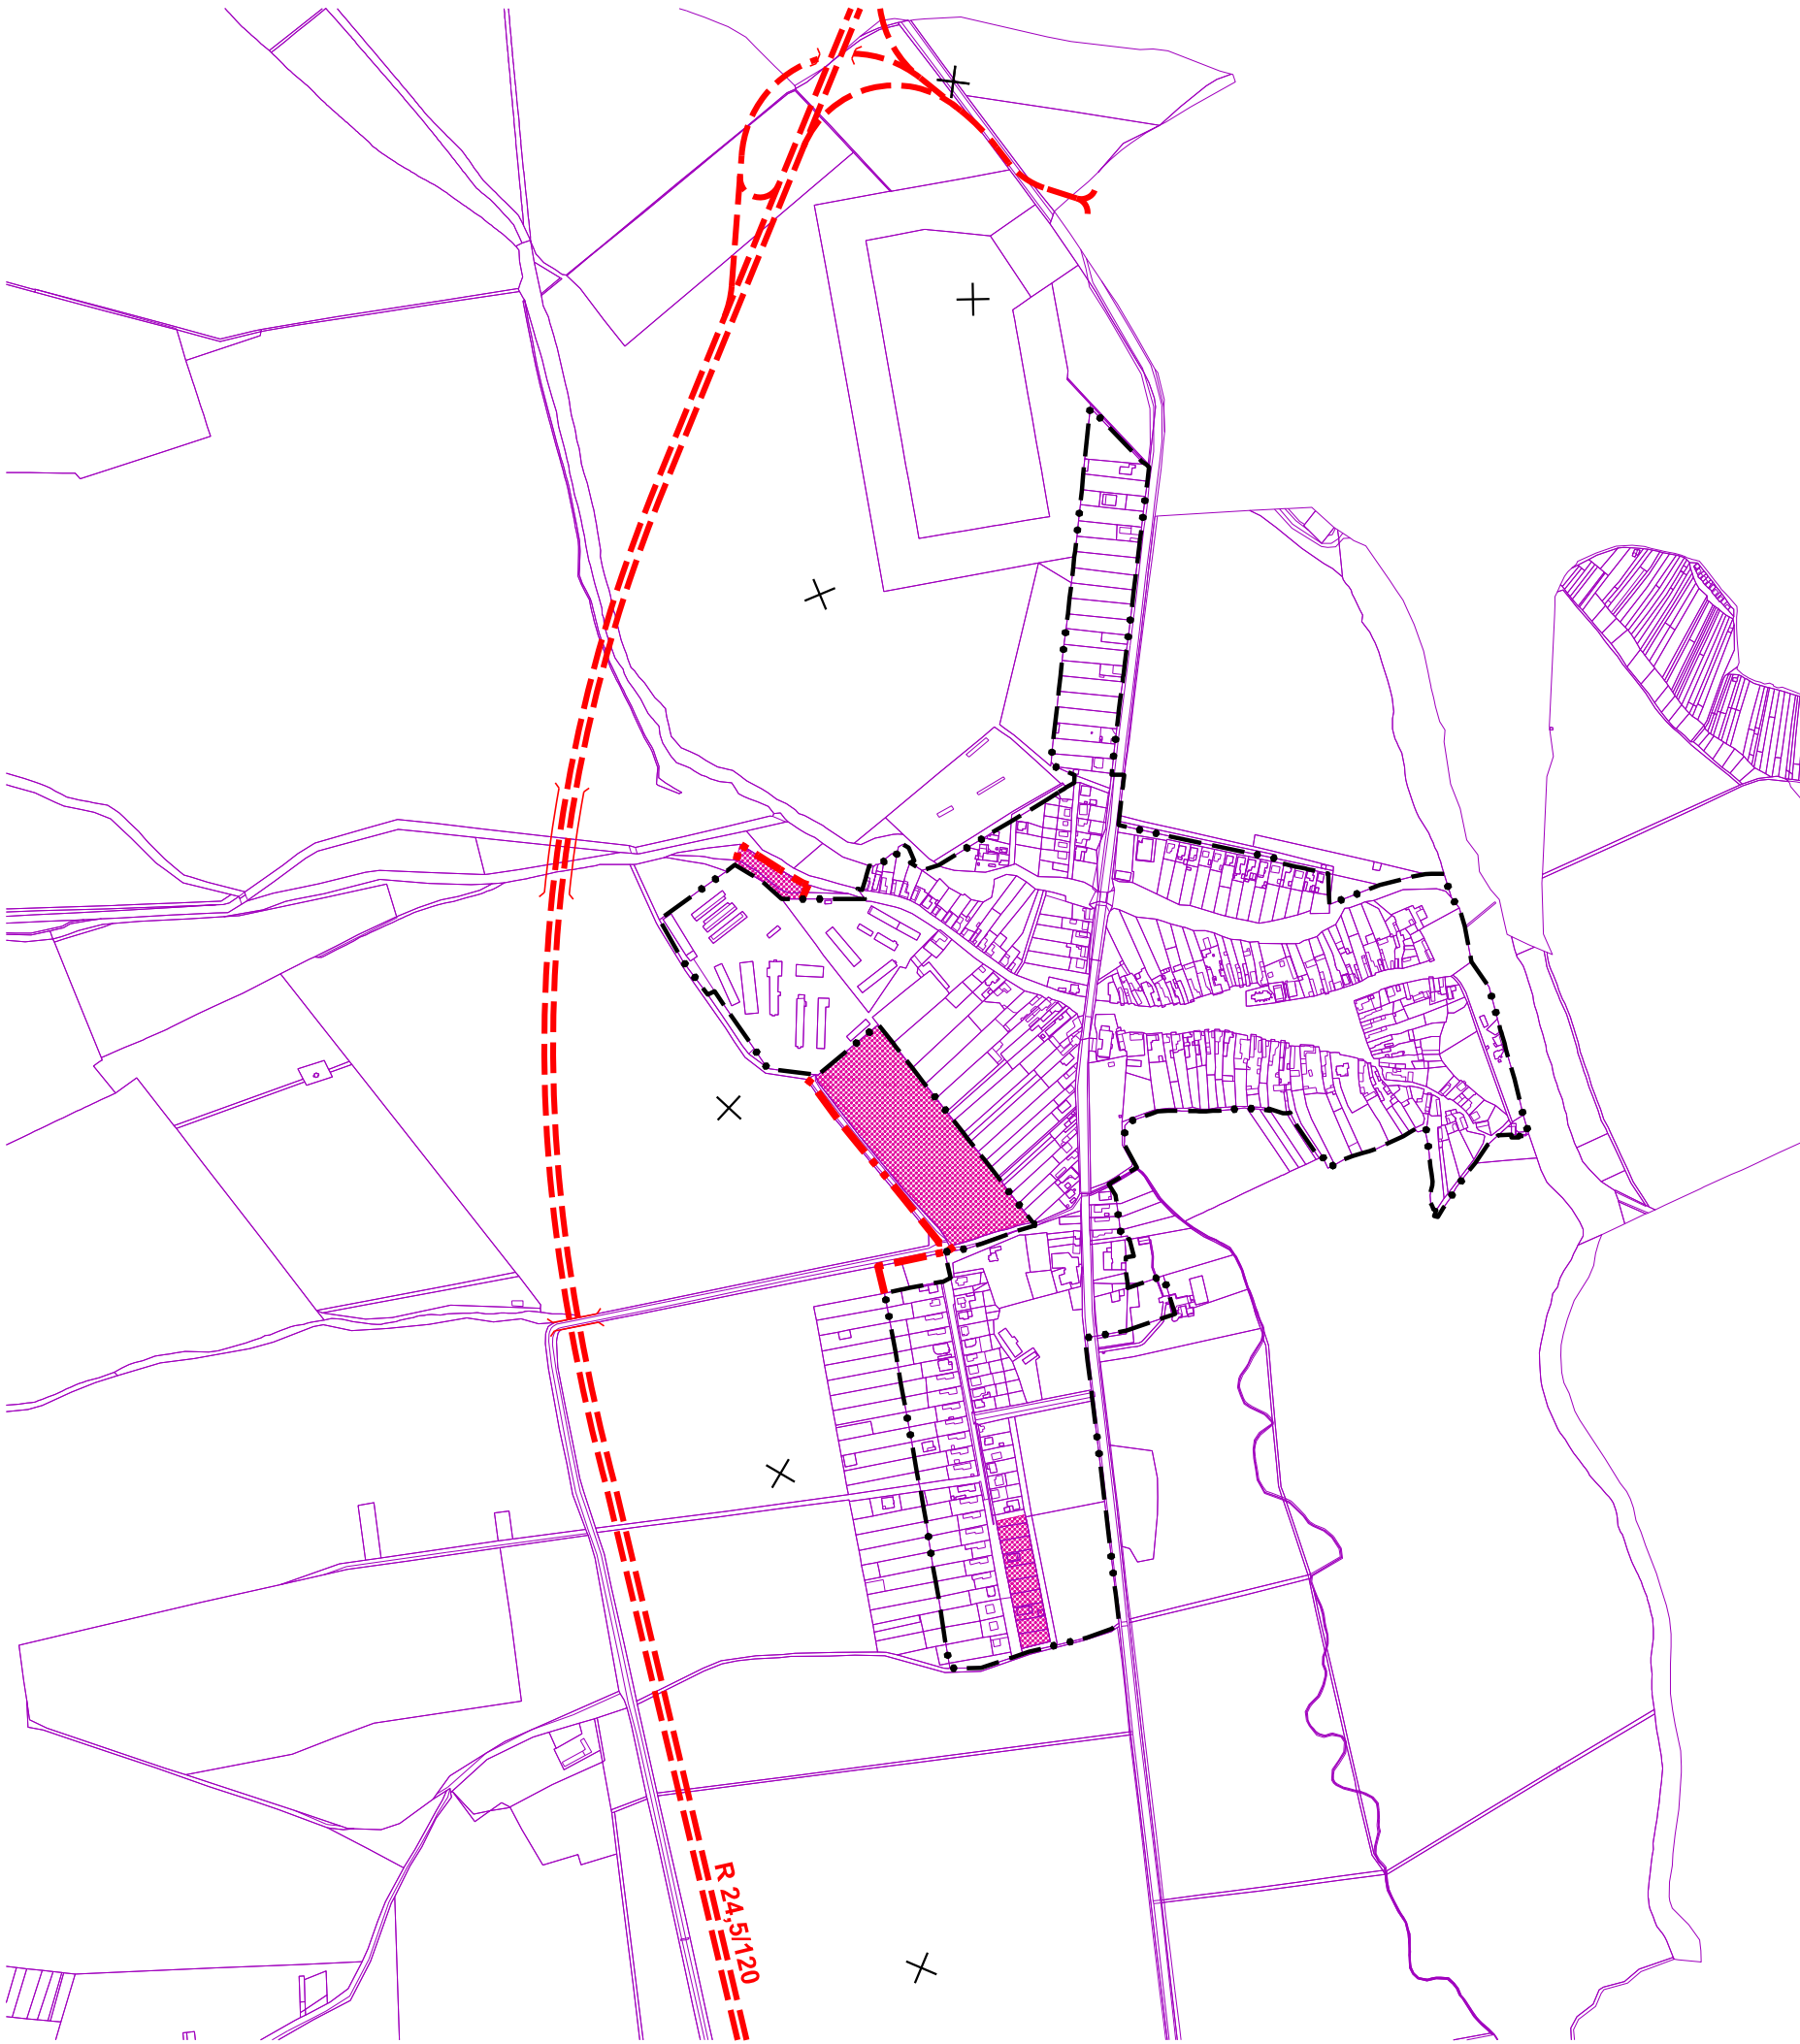

stav	návrh	
		HRANICA ZASTAVANÉHO ÚZEMIA OBCE
		ZASTAVANÉ ÚZEMIE OBCE
		RÝCHLOSTNÁ CESTA R3
		NAVRHOVANÁ RÝCHLOSTNÁ CESTA NA ZRUŠENIE

ZaD č.1 ÚPN-O Hokovce schválené dňa
Obecným zastupiteľstvom v Hokovciach
uznesením č.
Záväzná časť ZaD č.1 ÚPN-O Hokovce,
vyhlásená VZN obce Hokovce č.