


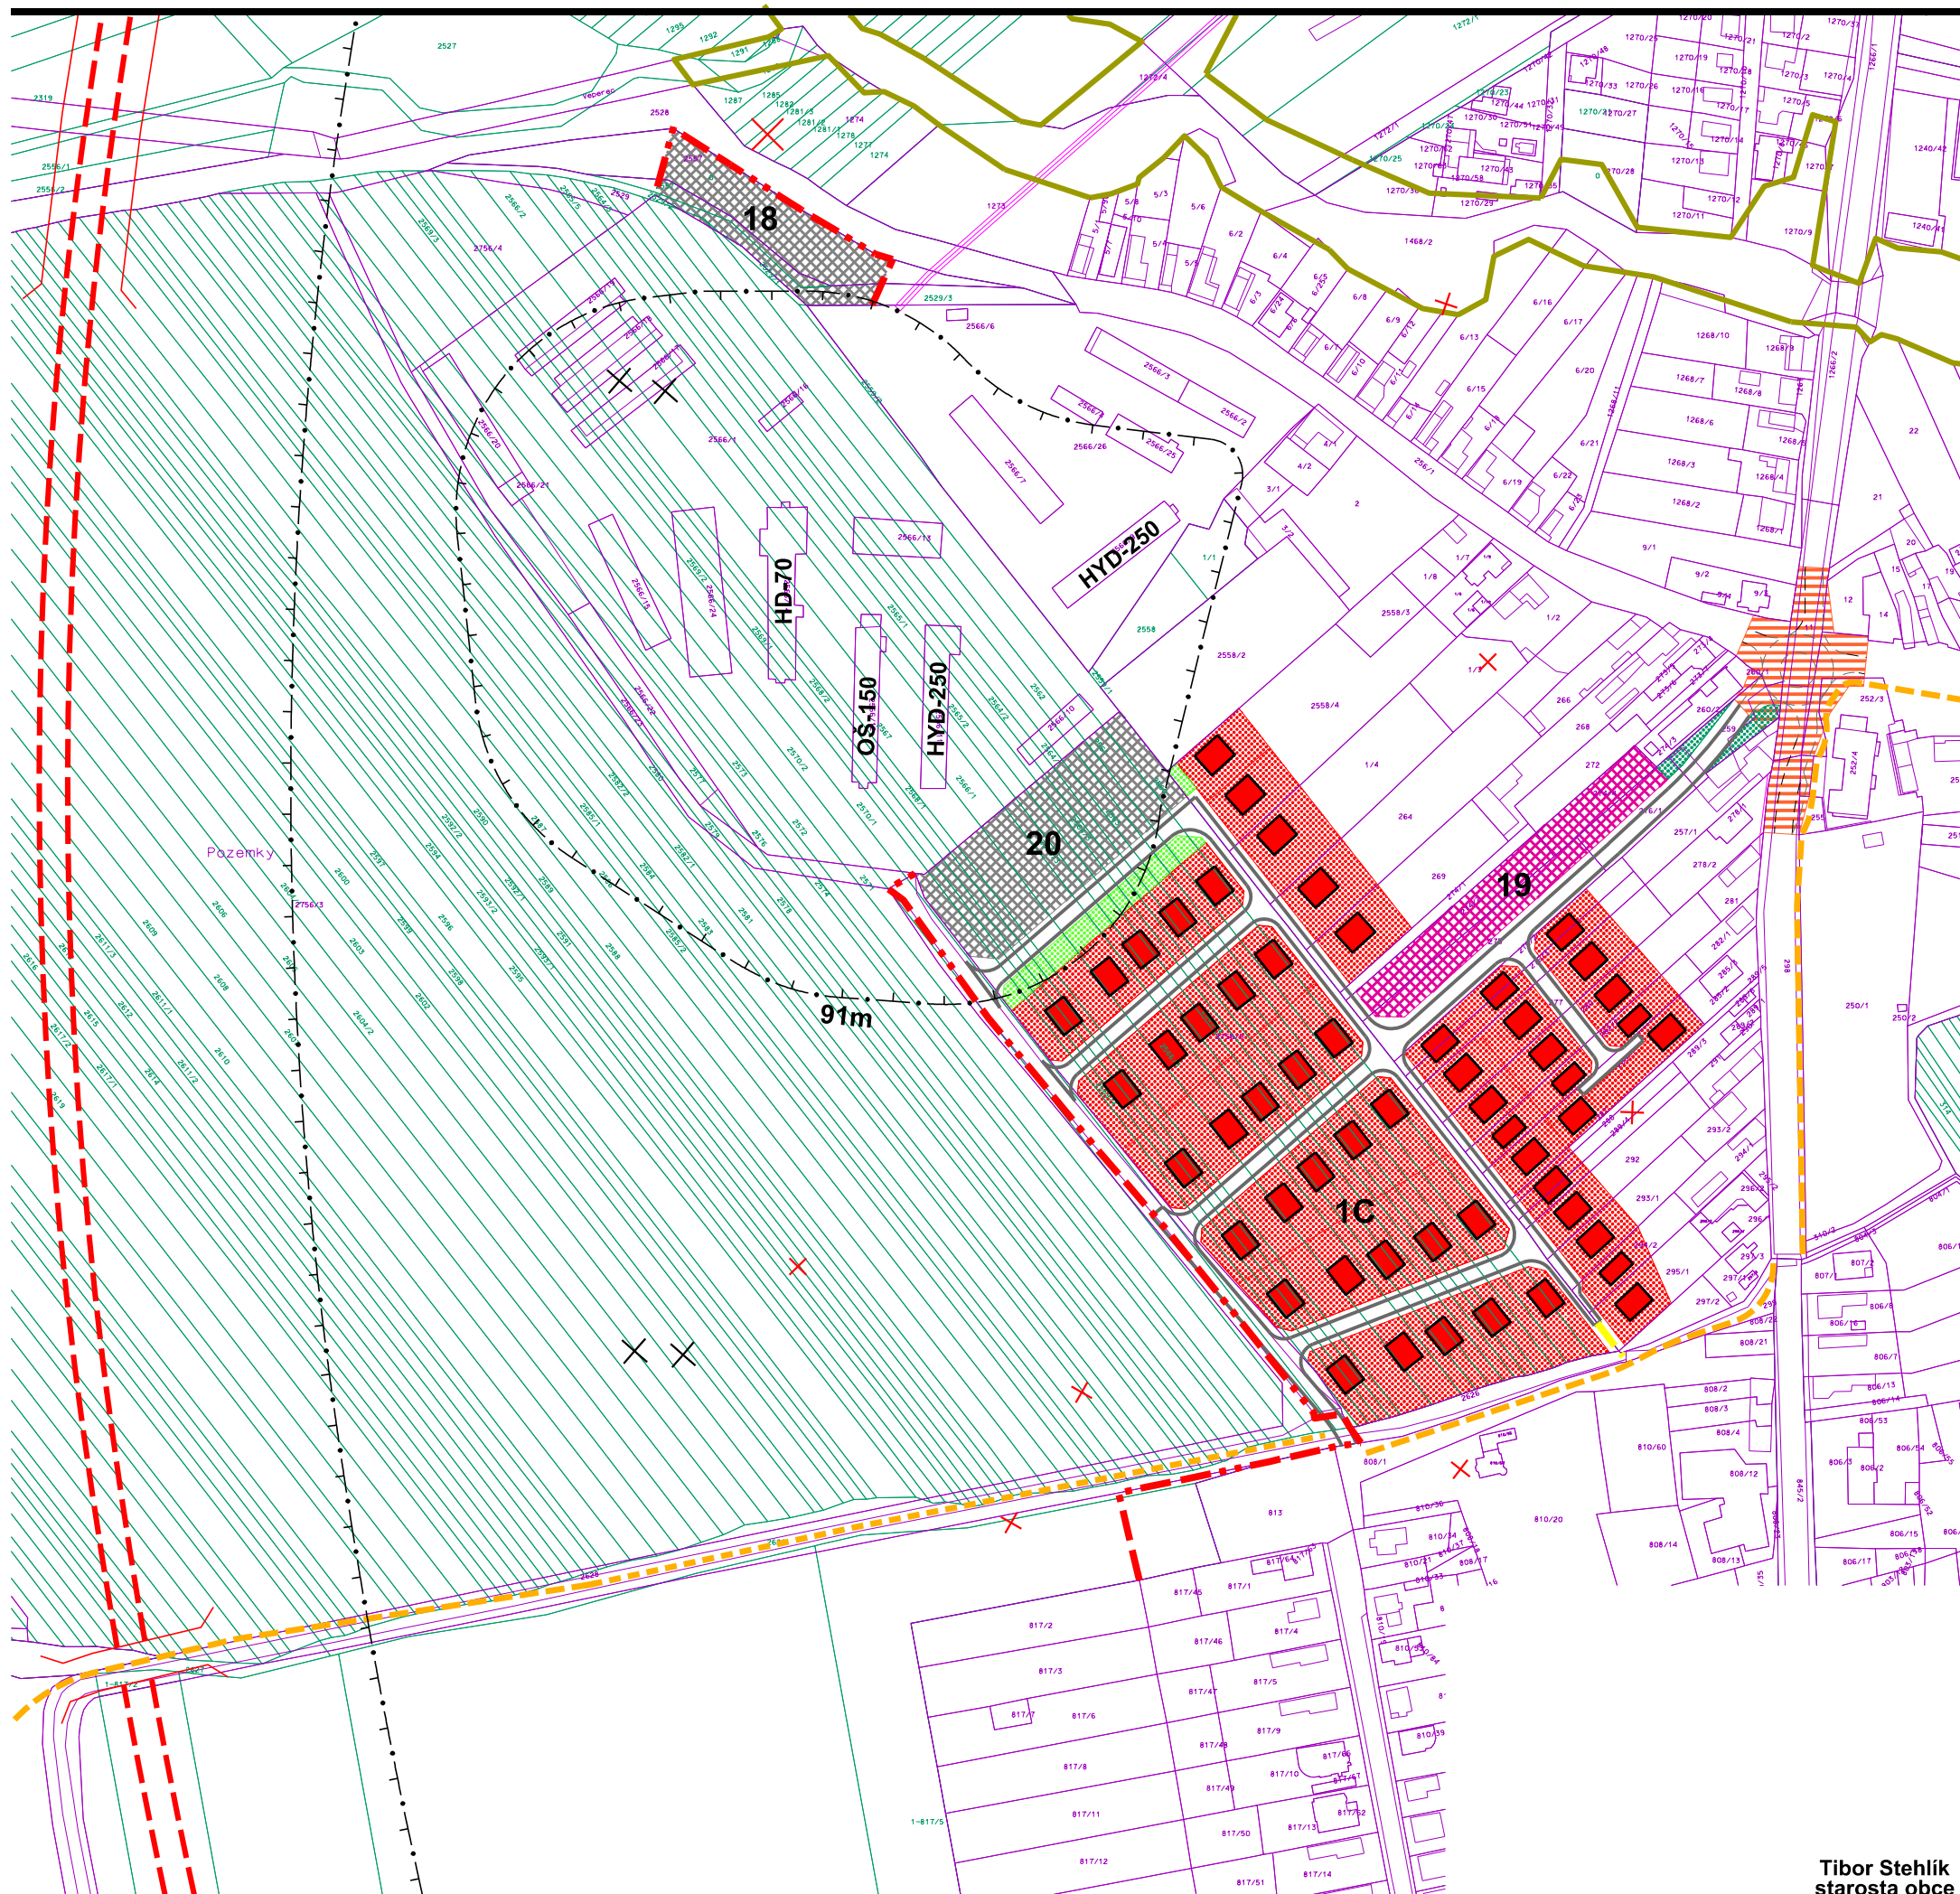

- návrh**
- HRANICA ZASTAVANÉHO ÚZEMIA
 - PLOCHY OBČIANSKEJ VYBAVENOSTI
 - PLOCHY IBV
 - PLOCHY DROBNEJ VÝROBY A SKLADOV
 - PLOCHY SÚKROMNEJ ZELENÉ
 - PLOCHY VEREJNEJ ZELENÉ
 - OCHRANNÉ PÁSMA
 - OCHRANNÉ PÁSMA NA ZRUŠENIE
 - RÝCHLOSTNÁ CESTA R3
 - RÝCHLOSTNÁ CESTA R3 NA ZRUŠENIE
 - CESTNÉ KOMUNIKÁCIE
 - REZERVNÁ PLOCHA PRE RIEŠENIE KRIŽOVATKY
 - PEŠÍ CHODNÍK
 - CYKLOCHODNÍK
- stav**
- CYKLOTRASA
 - ZÁPLAVOVÁ ČIARA Q_{100} ROČNEJ VODY

LEGENDA NOVÉHO FUKČNÉHO VYUŽITIA:

- 1C - IBV "Za Obecným úradom" - 55 b.j.
- 18 - SKLÁDKA BIOODPADU A ZBERNÝ DVOR
- 19 - OBČIANSKA VYBAVENOSŤ
- 20 - DROBNÁ VÝROBA A SKLADY

MAX. KAPACITA USTAJŇOVACÍCH OBJEKTOV V AREÁLI POĽNOHOSPODÁRSKEHO DRUŽSTVA:

- HD - hovädzí dobytok 80+70 kusov
- OŠ - ošípané 150 kusov
- HYD - hydina 250+250 kusov

ZaD č.1 ÚPN-O Hokovce schválené dňa
Obecným zastupiteľstvom v Hokovciach
uznesením č.
Závazná časť ZaD č.1 ÚPN-O Hokovce,
vyhlásená VZN obce Hokovce č.

ZaD č.1 ÚPN OBCE HOKOVCE
KOMPLEXNÝ URBANISTICKÝ NÁVRH **3a1**

Tibor Stehlik
starosta obce

M 1:2 880, arch. štúdio ADM, 2023, projektant: Ing.arch. D. MAREK