


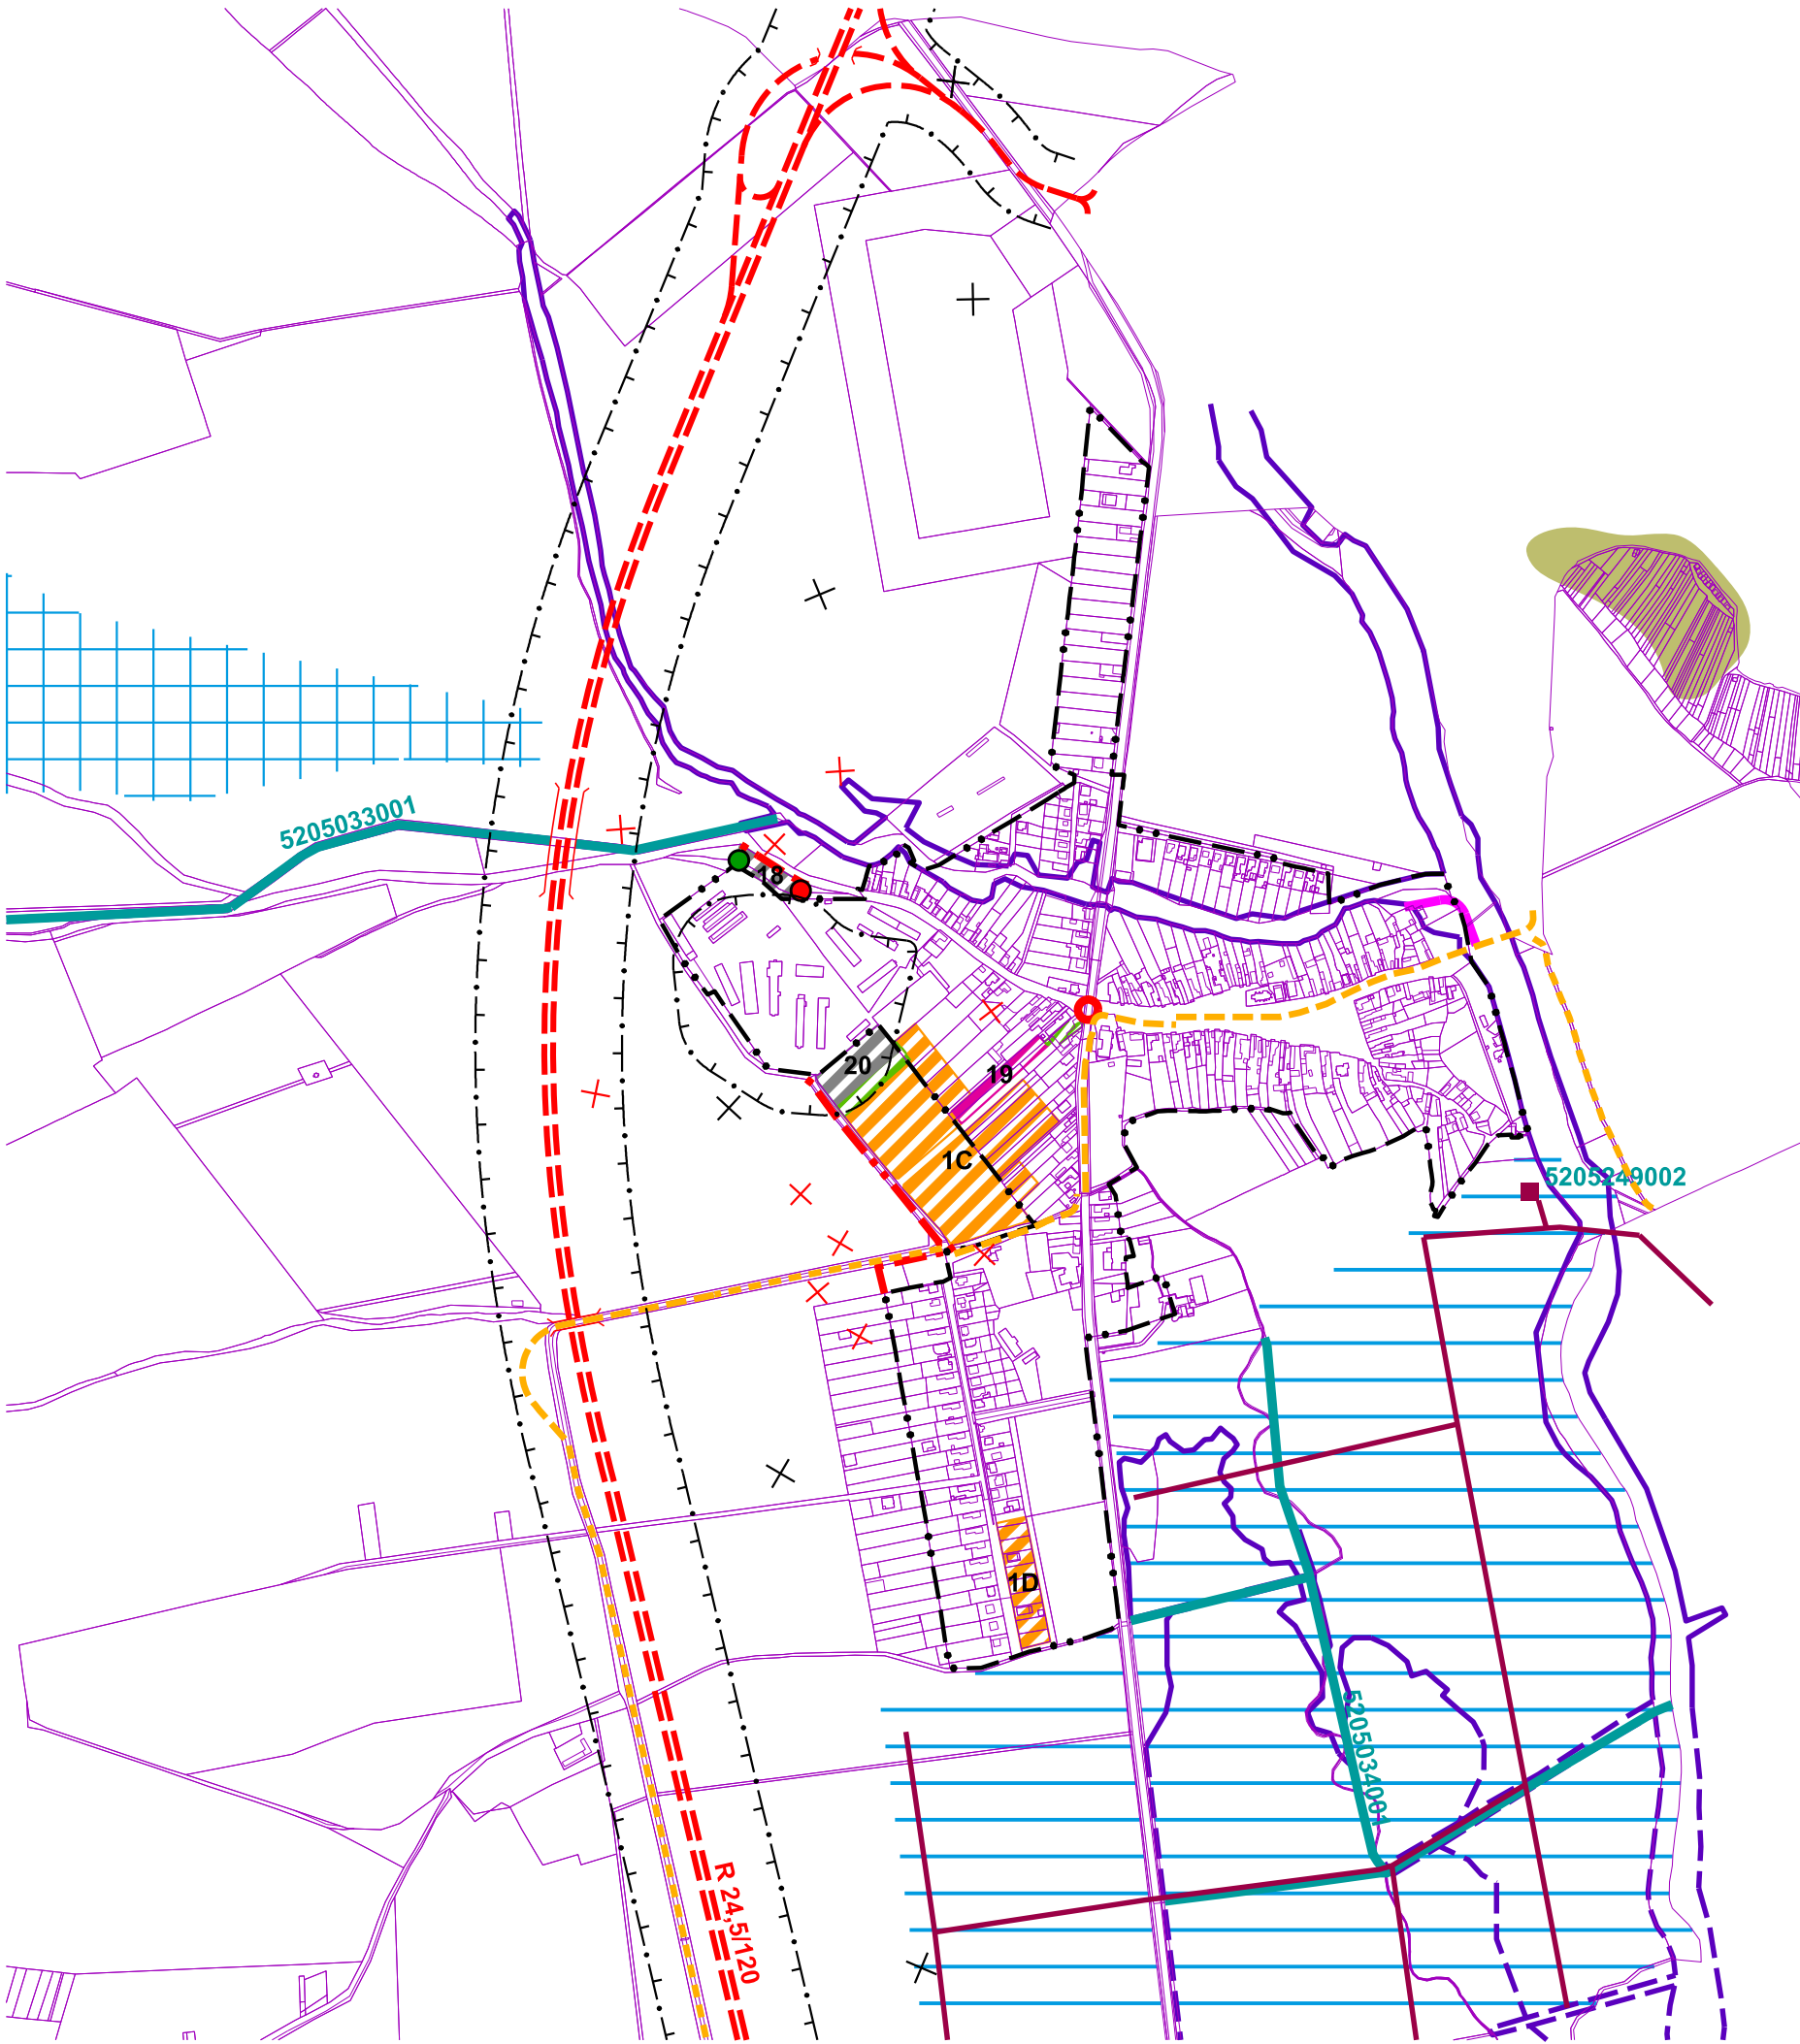

stav	návrh	
		HRANICA ZASTAVANÉHO ÚZEMIA
		PLOCHY OBČIANSKEJ VYBAVENOSTI
		PLOCHY IBV
		PLOCHY DROBNEJ VÝROBY A SKLADOV
		PLOCHY VEREJNEJ A SÚKROMNEJ ZELENÉ
		RÝCHLOSTNÁ CESTA R3
		NAVRHOVANÁ RÝCHLOSTNÁ CESTA NA ZRUŠENIE
		PRESTAVBA KRIŽOVATKY NA CESTE I/66
		OCHRANNÉ PÁSMA
		OCHRANNÉ PÁSMA NA ZRUŠENIE
		CYKLOTRASA
		CYKLOCHODNÍK
		REKULTIVOVANÁ SKLÁDKA ODPADOV
		ZÁPLAVOVÁ ČIARA Q ₁₀₀ ROČNEJ VODY
		OCHRANNÁ PROTIPOVODŇOVÁ HRÁDZA
		ODVODŇOVACÍ KANÁL
		ODVODNENÉ PLOCHY DRENÁŽNYM SYSTÉMOM
		ZÁVLAHOVÉ PLOCHY
		ZÁVLAHOVÉ POTRUBIE
		ZÁVLAHOVÁ ČERPACIA STANICA
		POTENCIÁLNA SVAHOVÁ DEFORMÁCIA

LEGENDA NOVÉHO FUKČNÉHO VYUŽITIA:
1C - IBV "Za Obecným úradom" - 53 b.j.
1D - IBV "Pri Parku" - 10 b.j.
18 - SKLÁDKA BIOODPADU A ZBERNÝ DVOR
19 - OBČIANSKA VYBAVENOSŤ
20 - DROBNÁ VÝROBA A SKLADY

ZaD č.1 ÚPN-O Hokovce schválené dňa
Obecným zastupiteľstvom v Hokovciach
uznesením č.
Záväzná časť ZaD č.1 ÚPN-O Hokovce,
vyhlásená VZN obce Hokovce č.