


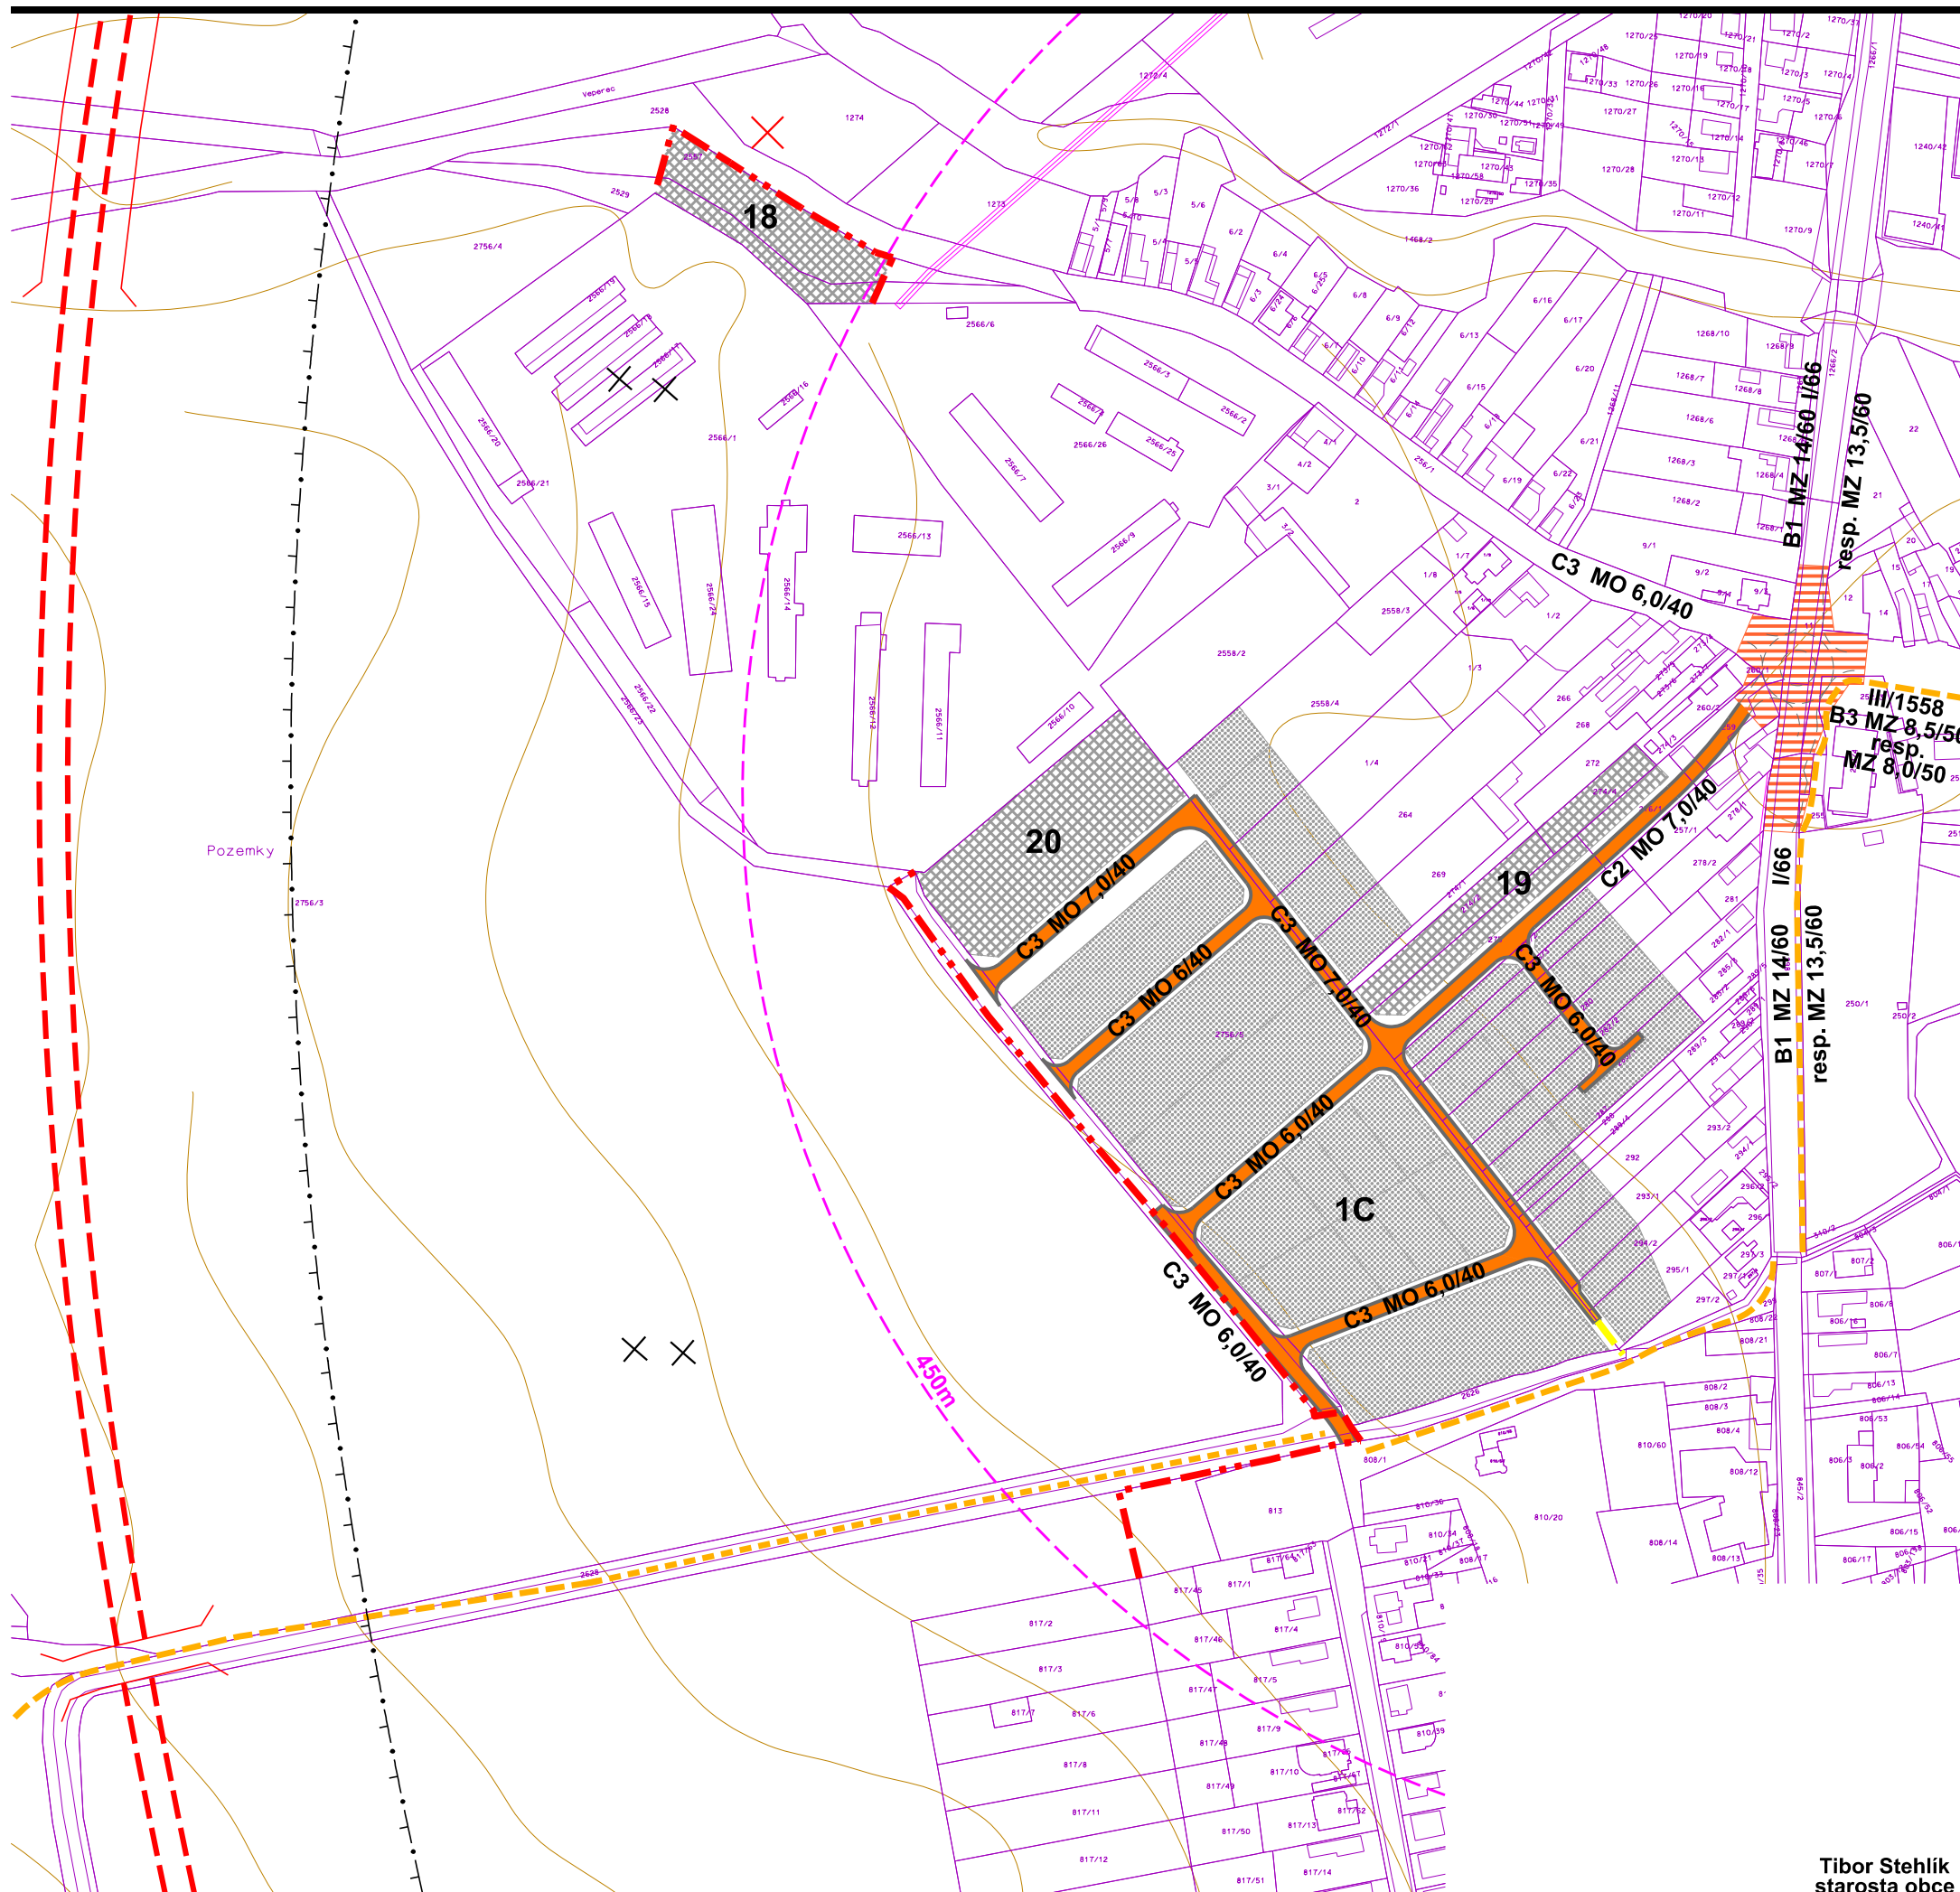

|       |                                         |
|-------|-----------------------------------------|
| návrh |                                         |
|       | HRANICA ZASTAVANÉHO ÚZEMIA              |
|       | RÝCHLOSTNÁ CESTA R3                     |
|       | RÝCHLOSTNÁ CESTA R3 NA ZRUŠENIE         |
|       | OCHRANNÉ PÁSMO                          |
|       | REZERVNÁ PLOCHA PRE RIEŠENIE KRIŽOVATKY |
|       | MIESTNE OBSLUŽNÉ KOMUNIKÁCIE            |
|       | FUNKČNÁ TRIEDA S KATEGÓRIOU C3 MO 6/40  |
|       | ÚČELOVÁ SPEVNENÁ KOMUNIKÁCIA            |
|       | PEŠÍ CHODNÍK                            |
|       | CYKLOCHODNÍK                            |
|       | PLOCHY ZÁSTAVBY                         |
| stav  |                                         |
|       | CYKLOTRASA                              |
|       | IZOCHRÓNA PEŠEJ DOSTUPNOSTI AZ          |

LEGENDA NOVÉHO FUKČNÉHO VYUŽITIA:  
 1C - IBV "Za Obecným úradom" - 55 b.j.  
 18 - SKLÁDKA BIOODPADU A ZBERNÝ DVOR  
 19 - OBČIANSKA VYBAVENOSŤ  
 20 - DROBNÁ VÝROBA A SKLADY

ZaD č.1 ÚPN-O Hokovce schválené dňa  
 Obecným zastupiteľstvom v Hokovciach  
 uznesením č.  
 Záväzná časť ZaD č.1 ÚPN-O Hokovce,  
 vyhlásená VZN obce Hokovce č.

**ZaD č.1 ÚPN OBCE HOKOVCE**  
**NÁVRH DOPRAVY**

**41**

Tibor Stehlik  
 starosta obce

M 1:2 880, arch. štúdio ADM, 2023, projektant: Ing.arch. D. MAREK