


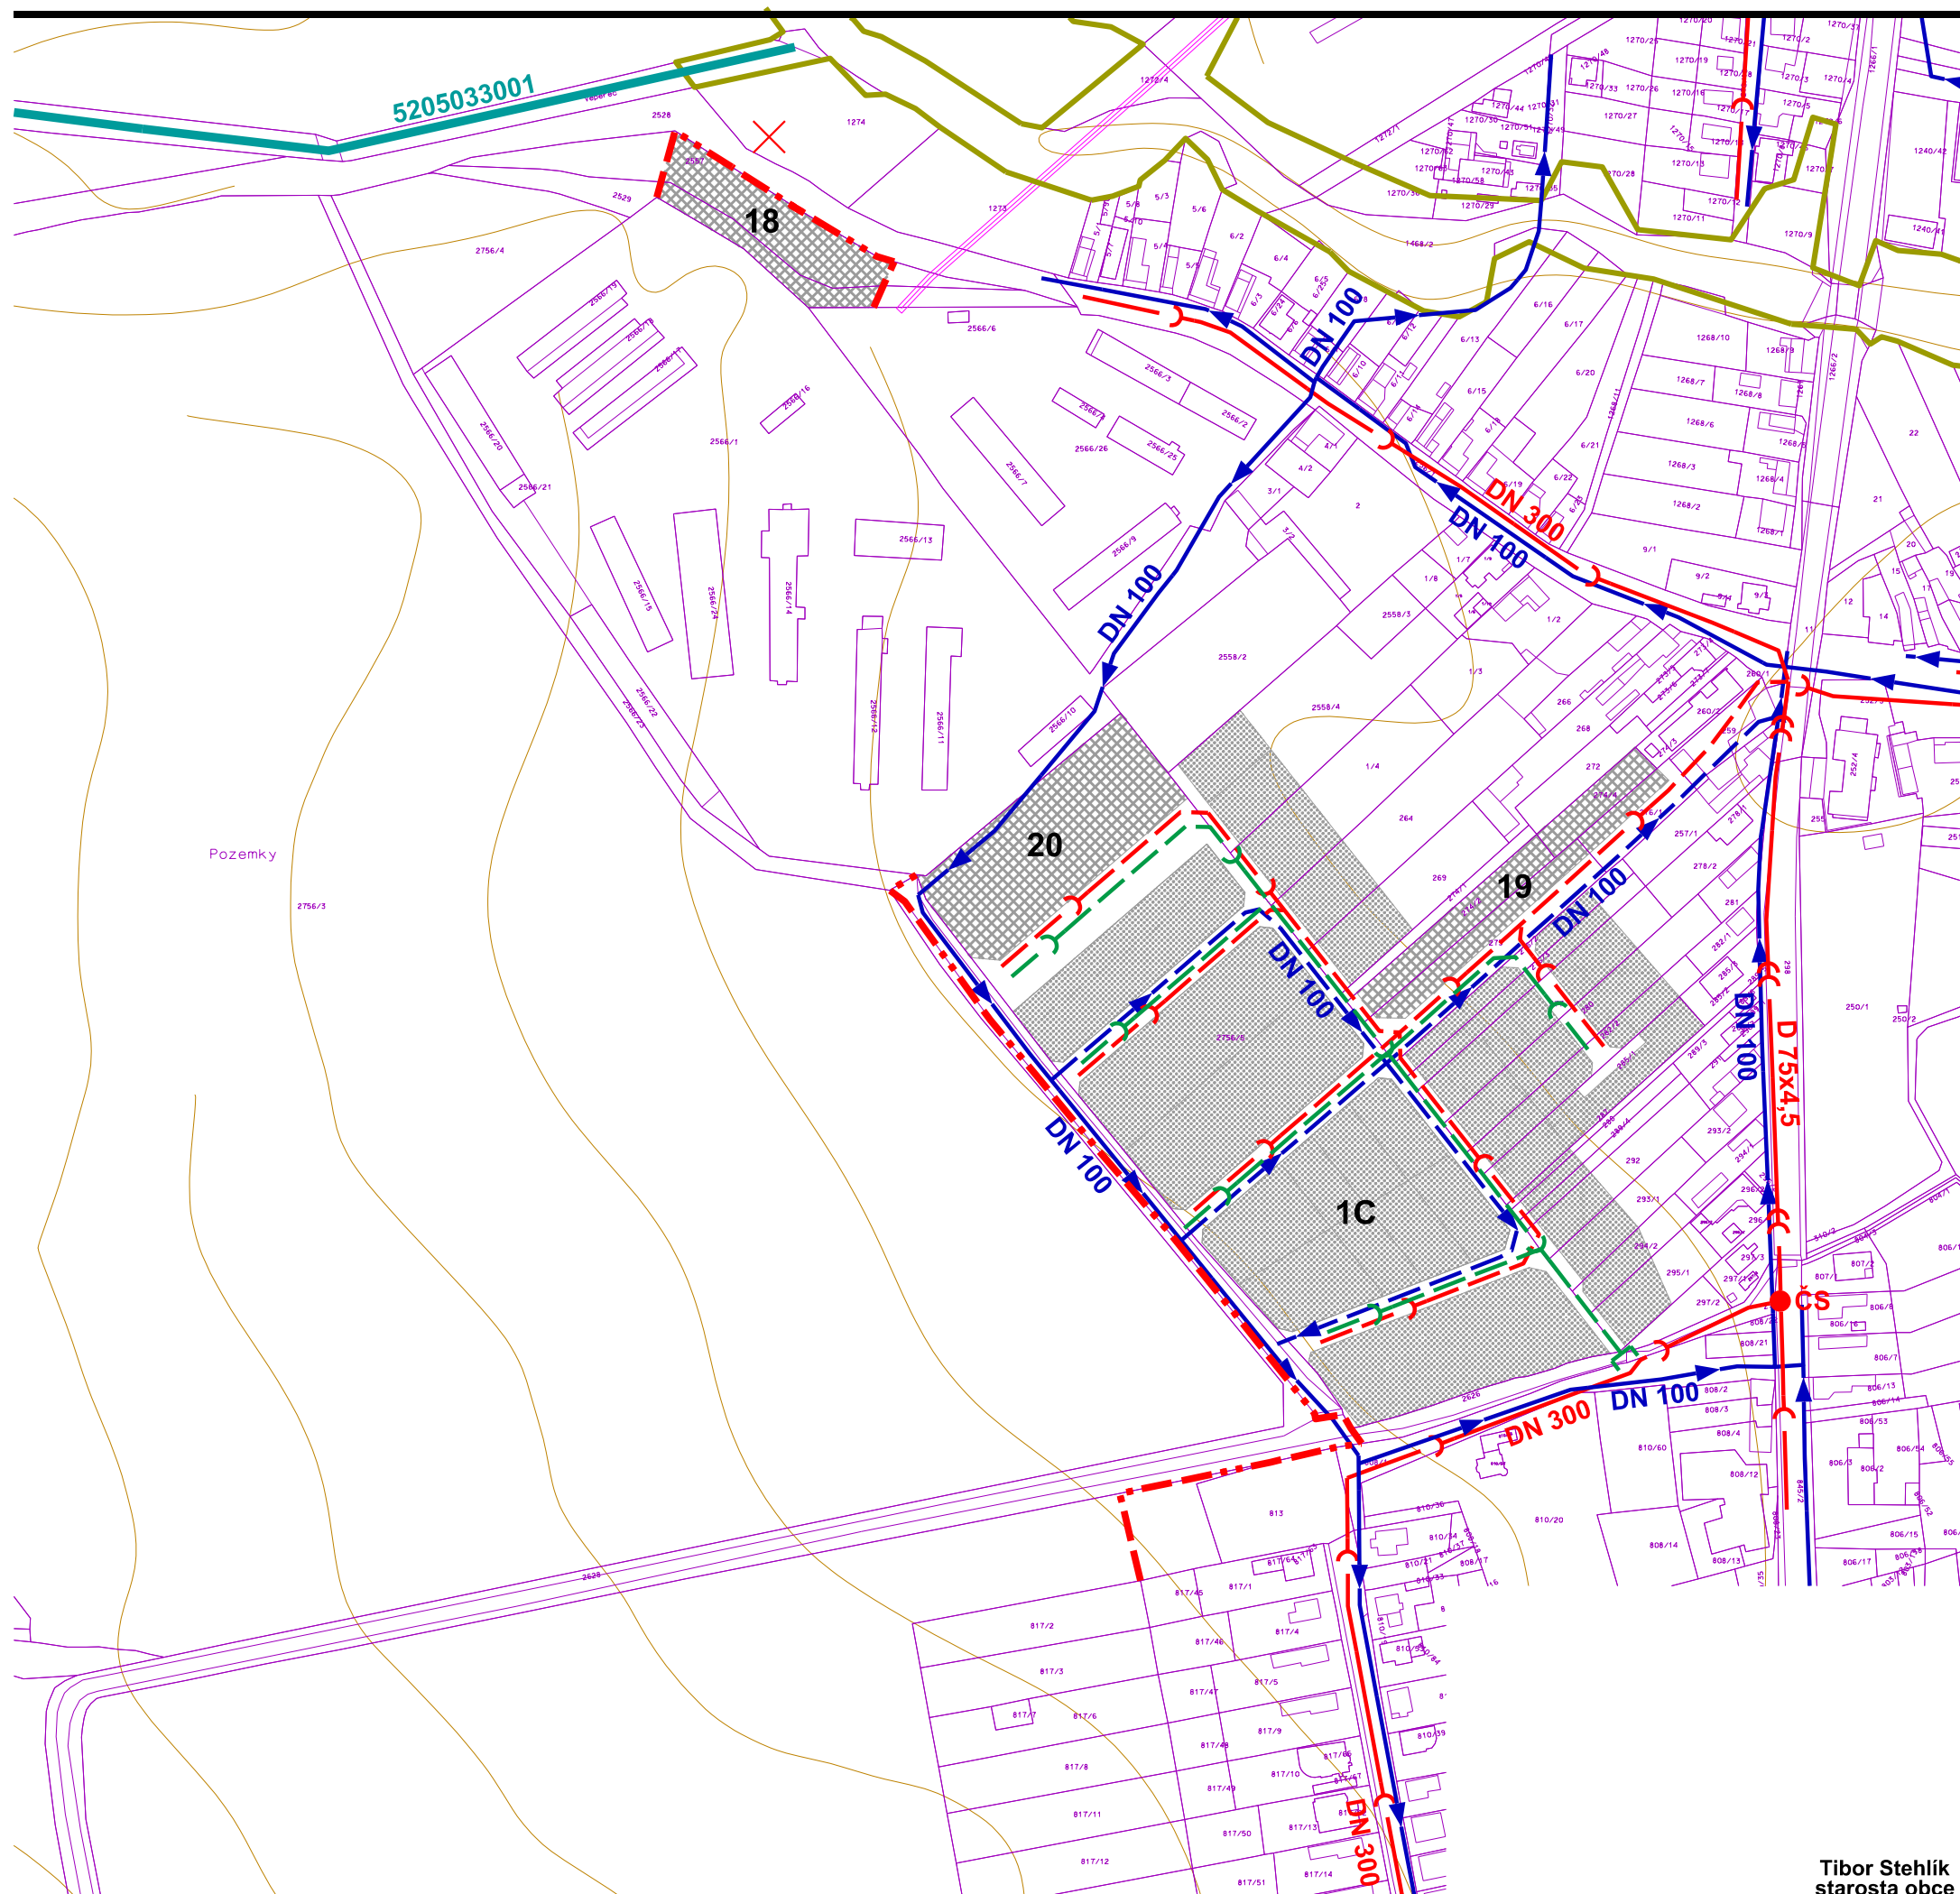

stav	
	VODOVOD
	GRAVITAČNÁ SPLAŠKOVÁ KANALIZÁCIA
	TLAKOVÁ SPLAŠKOVÁ KANALIZÁCIA
	ČERPACIA STANICA KANALIZÁCIE
	ZÁPLAVOVÁ ČIARA Q ₁₀₀ ROČNEJ VODY
	ODVODŇOVACÍ KANÁL

návrh	
	HRANICA ZASTAVANÉHO ÚZEMIA
	VODOVOD
	GRAVITAČNÁ SPLAŠKOVÁ KANALIZÁCIA
	TLAKOVÁ SPLAŠKOVÁ KANALIZÁCIA
	ČERPACIA STANICA KANALIZÁCIE
	DAŽĎOVÁ KANALIZÁCIA
	PLOCHY ZÁSTAVBY

LEGENDA NOVÉHO FUKČNÉHO VYUŽITIA:
1C - IBV "Za Obecným úradom" - 55 b.j.
18 - SKLÁDKA BIOODPADU A ZBERNÝ DVOR
19 - OBČIANSKA VYBAVENOSŤ
20 - DROBNÁ VÝROBA A SKLADY

*Poznámka:
Jestvujúci vodovod a splašková kanalizačná sieť
je v grafickej časti upravené podľa podkladov ZsVS, a.s.
dodaných obci zo dňa 08.07.2021.
Upravené pôvodné zariadenia a trasy sú zrušené.

ZaD č.1 ÚPN-O Hokovce schválené dňa
Obecným zastupiteľstvom v Hokovciach
uznesením č.
Závazná časť ZaD č.1 ÚPN-O Hokovce,
vyhlásená VZN obce Hokovce č.

ZaD č.1 ÚPN OBCE HOKOVCE
VODNÉ HOSPODÁRSTVO **51**

Tibor Stehlik
starosta obce

M 1:2 880, arch. štúdio ADM, 2023, projektant: Ing.arch. D. MAREK