


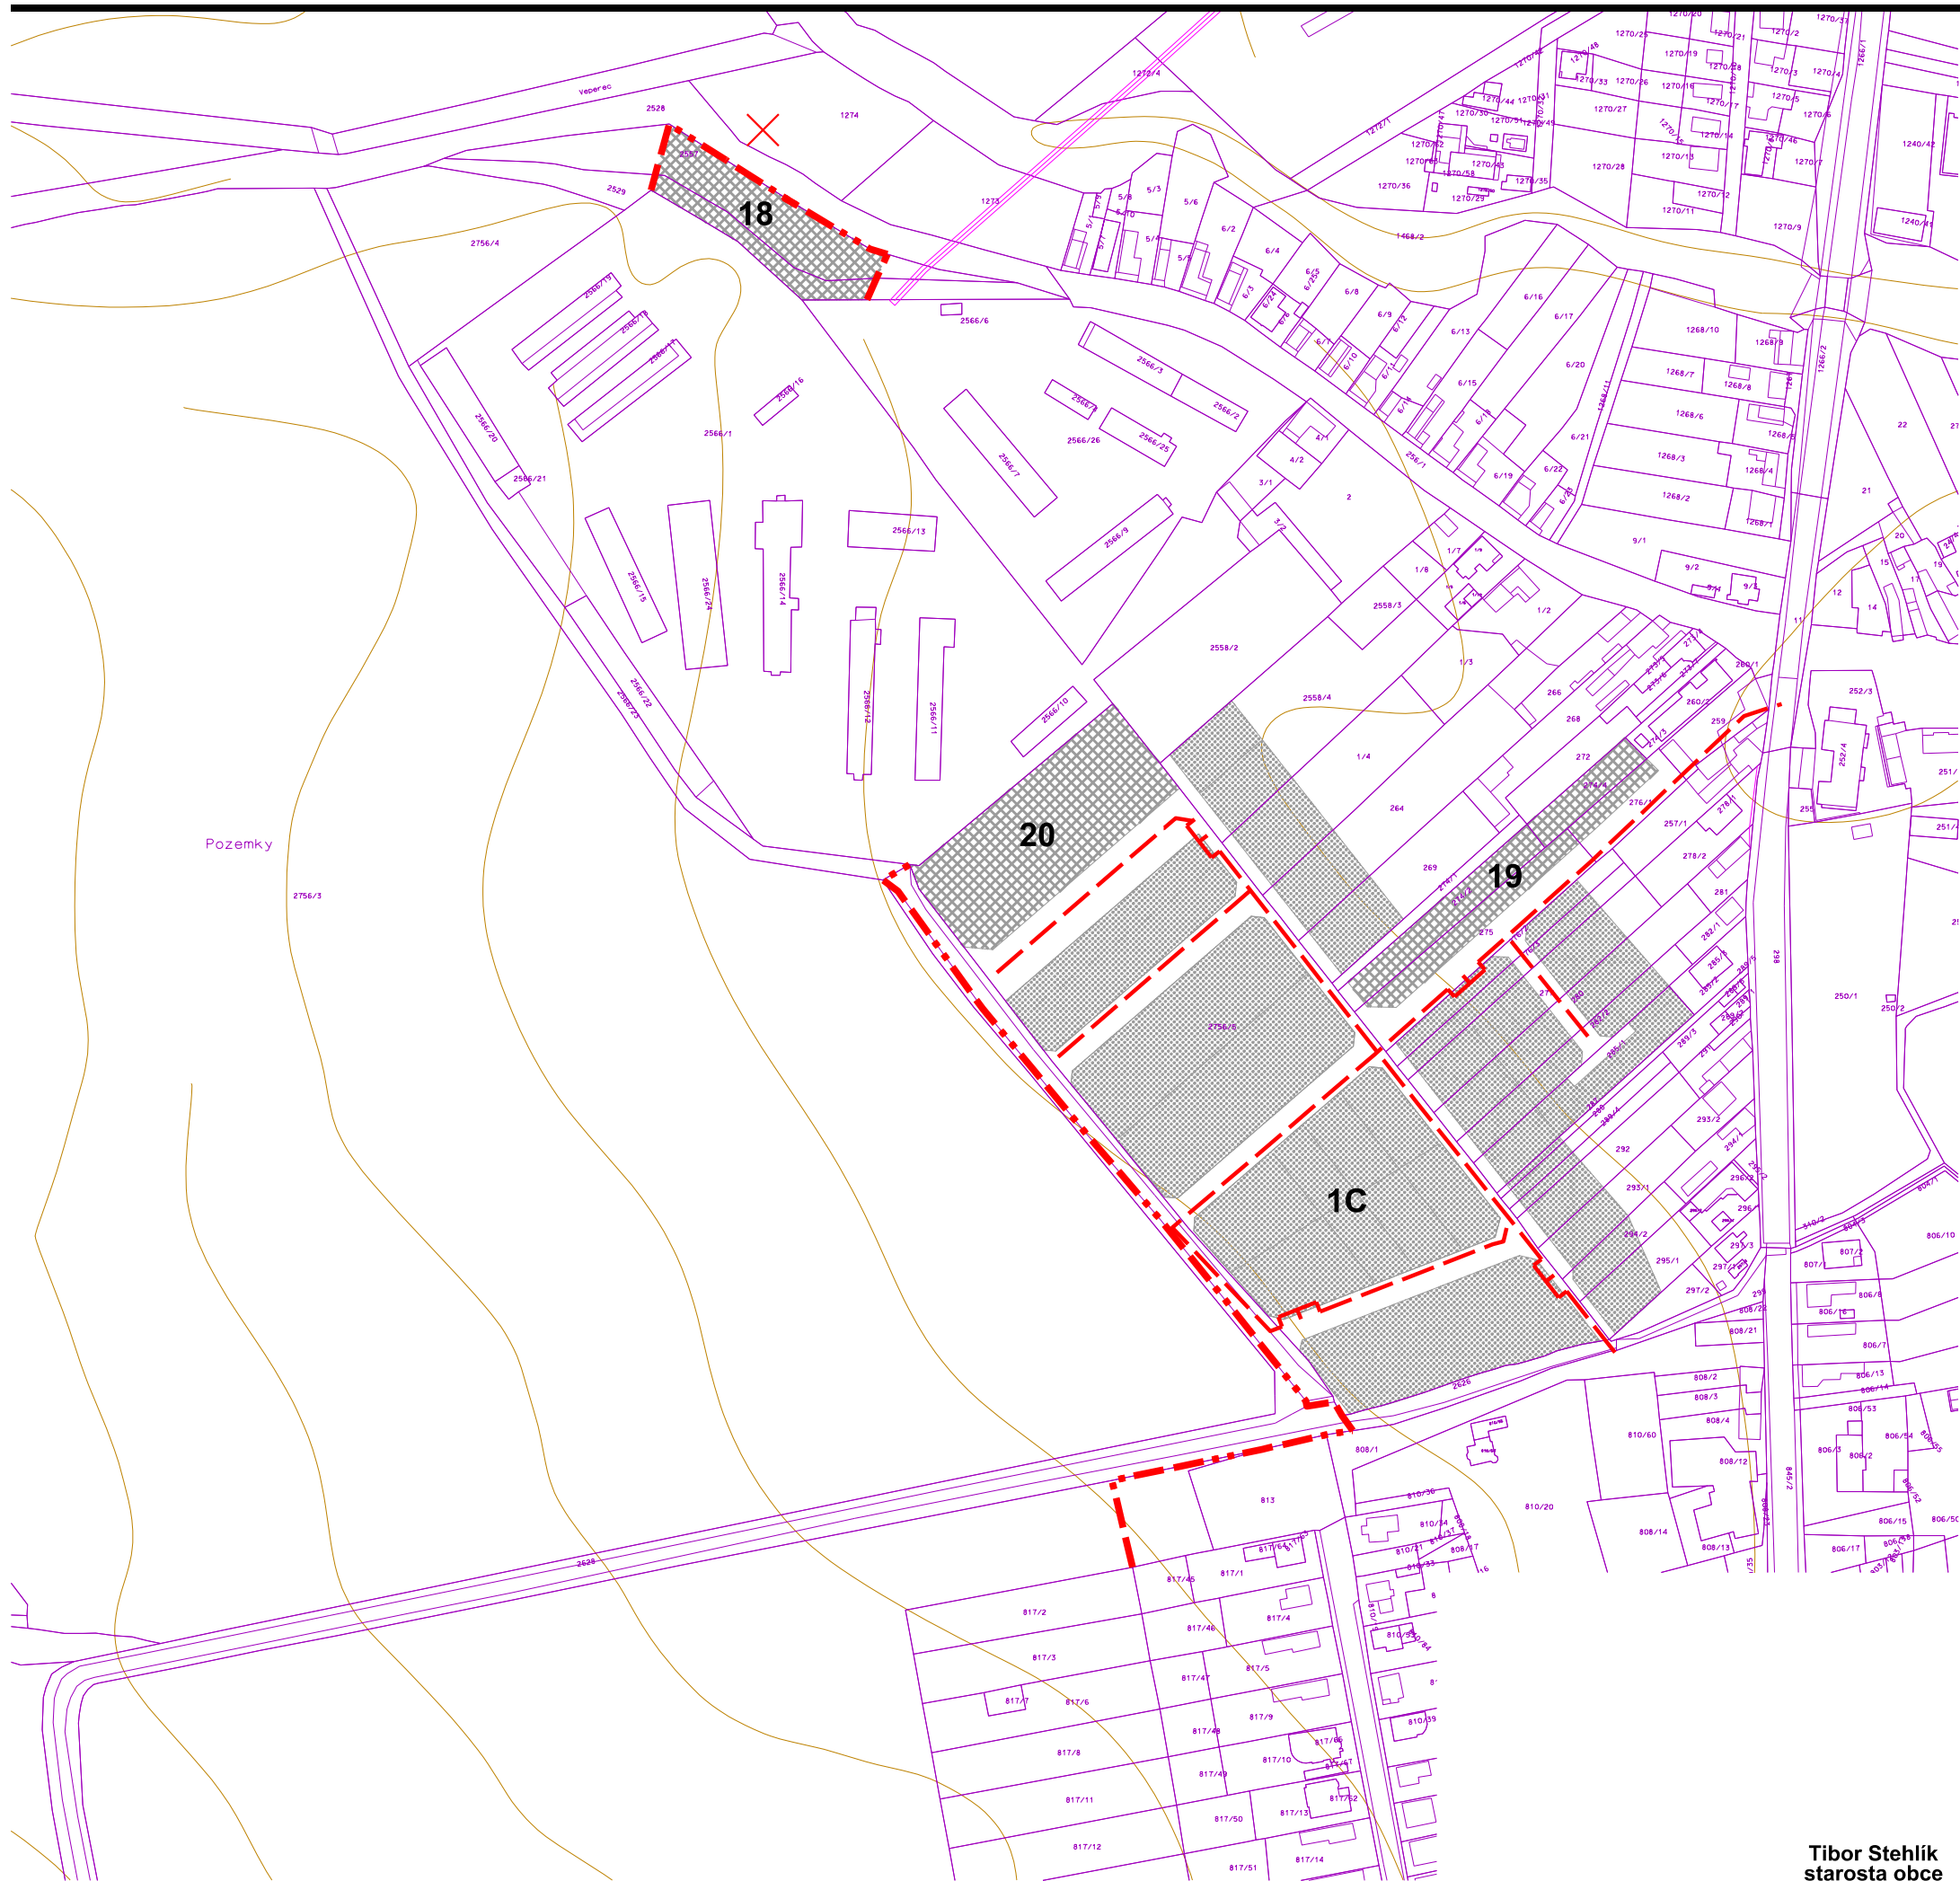

- návrh**
- HRANICA ZASTAVANÉHO ÚZEMIA
 - STL ROZVODY
 - PLOCHY ZÁSTAVBY

LEGENDA NOVÉHO FUKČNÉHO VYUŽITIA:
1C - IBV "Za Obecným úradom" - 55 b.j.
18 - SKLÁDKA BIOODPADU A ZBERNÝ DVOR
19 - OBČIANSKA VYBAVENOSŤ
20 - DROBNÁ VÝROBA A SKLADY

ZaD č.1 ÚPN-O Hokovce schválené dňa
Obecným zastupiteľstvom v Hokovciach
uznesením č.
Záväzná časť ZaD č.1 ÚPN-O Hokovce,
vyhlásená VZN obce Hokovce č.

ZaD č.1 ÚPN OBCE HOKOVCE PLYNOFIKÁCIA

71

Tibor Stehlik
starosta obce

M 1:2 880, arch. štúdio ADM, 2023, projektant: Ing.arch. D. MAREK