


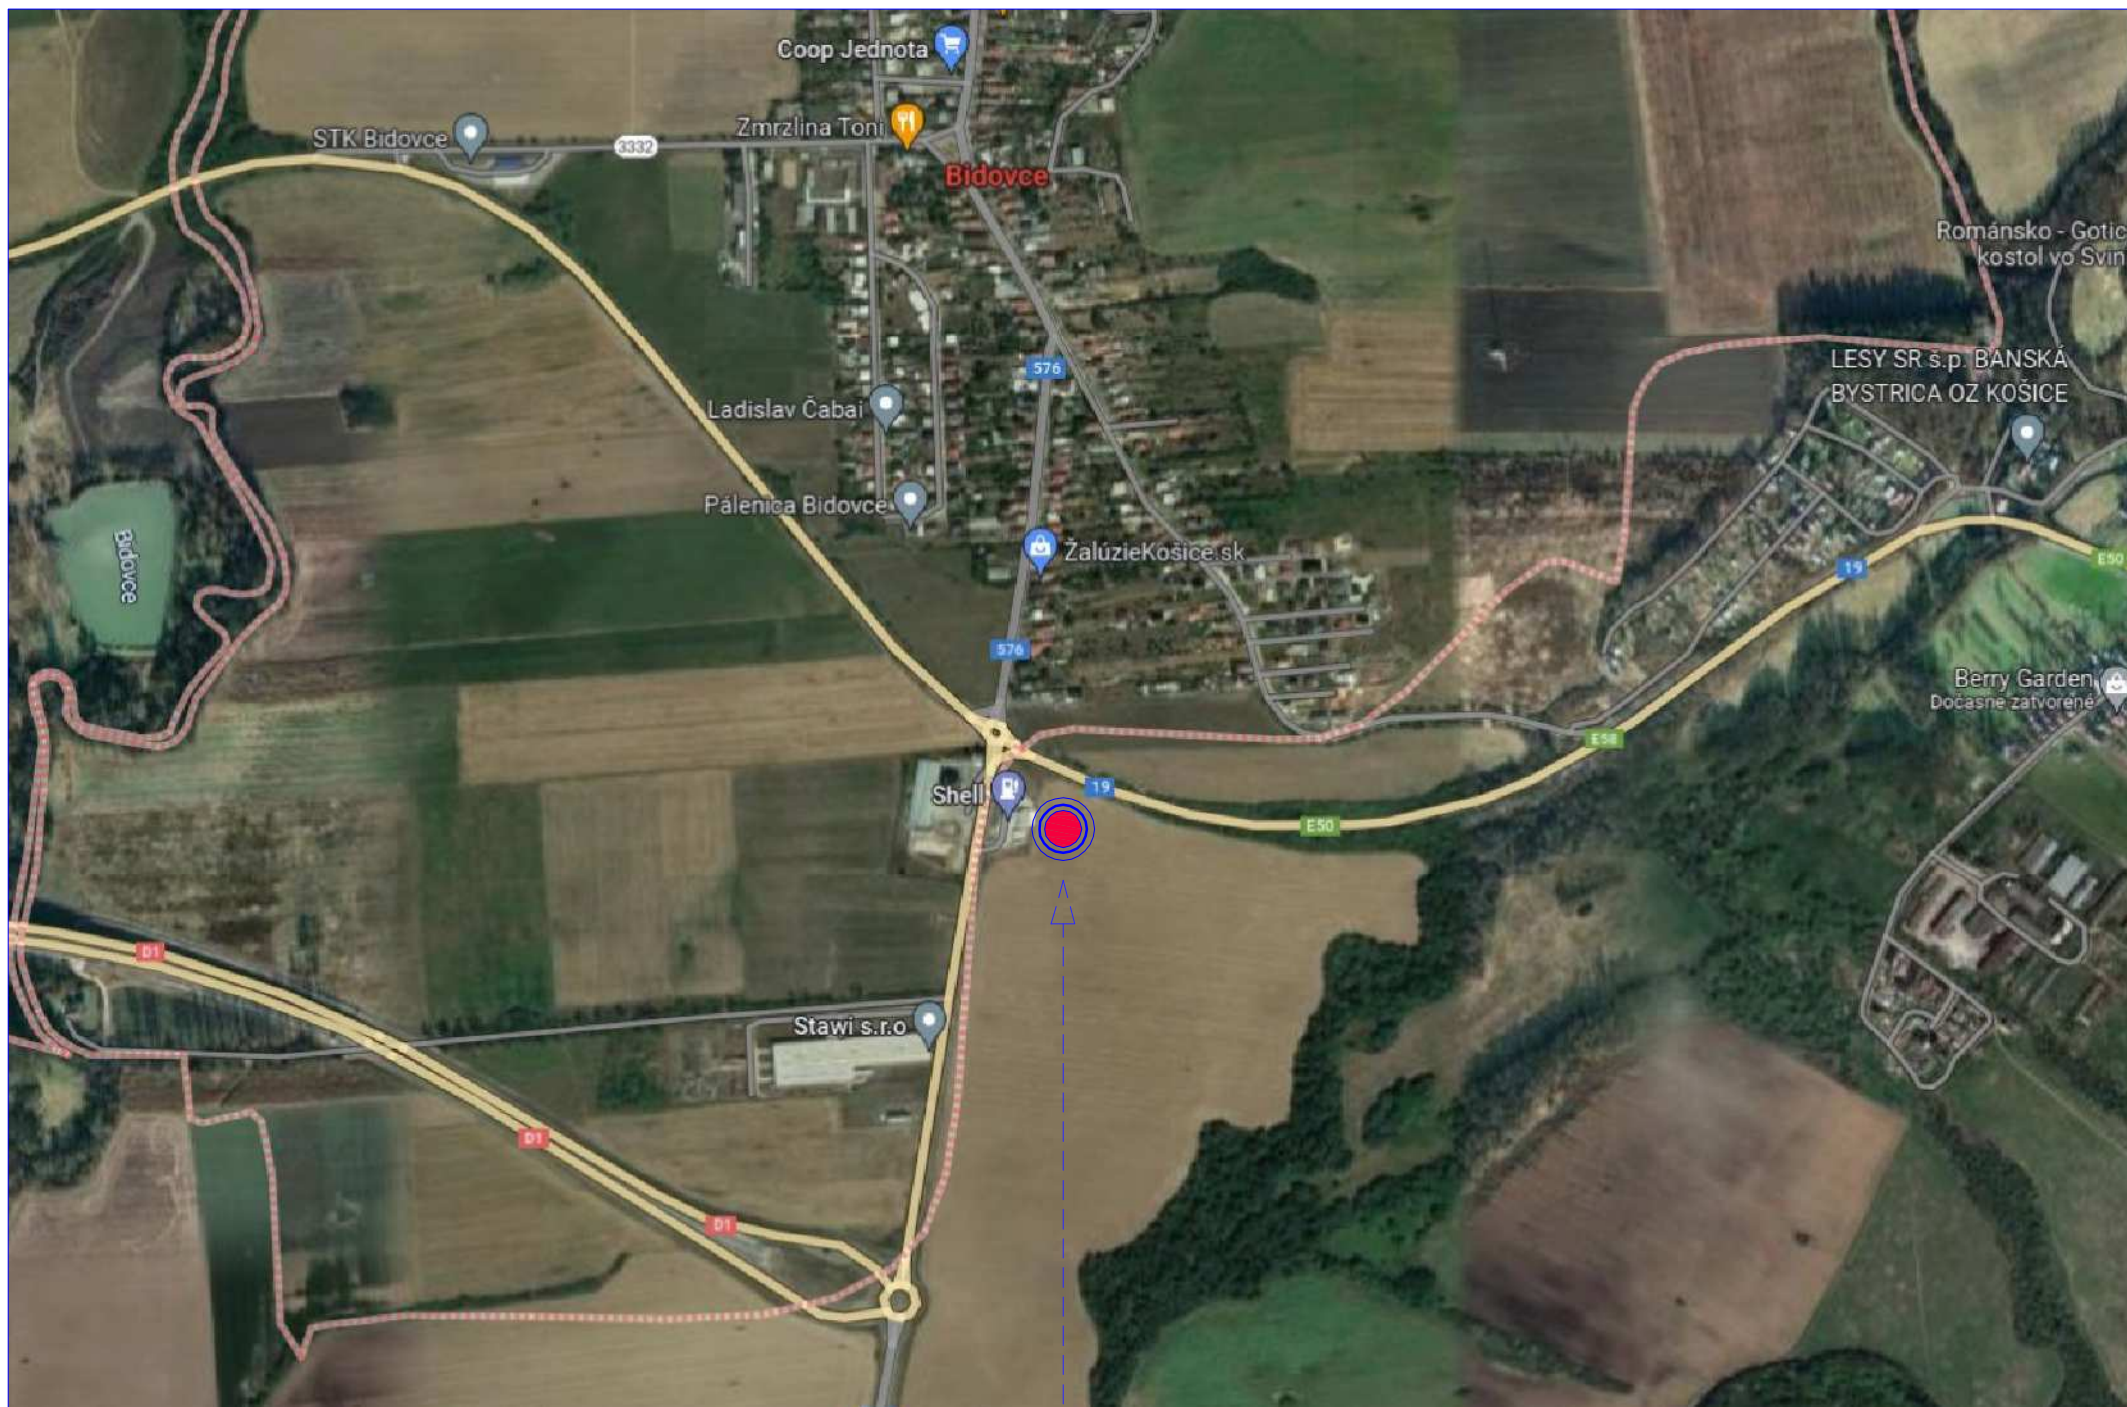

STAVBA:

ROZŠÍRENIE AREÁLU ČSPL SHELL BIDOVCÉ K.Ú. SVINICA, parc.č. 1100/3,29,31,40

OBSAH:

ŠIRŠIE VZŤAHY

FORMÁT:

1A4

č.v.

B07