EXISTUJÚCA ČERPACIA STANICA SHELL

NAVRHOVANÉ ROZŠÍRENIE AREÁLU ČERPACEJ STANICE

PARKOVANIE | PREJAZD | AUTOUMYVÁREŇ | ČERPACIA STANICA

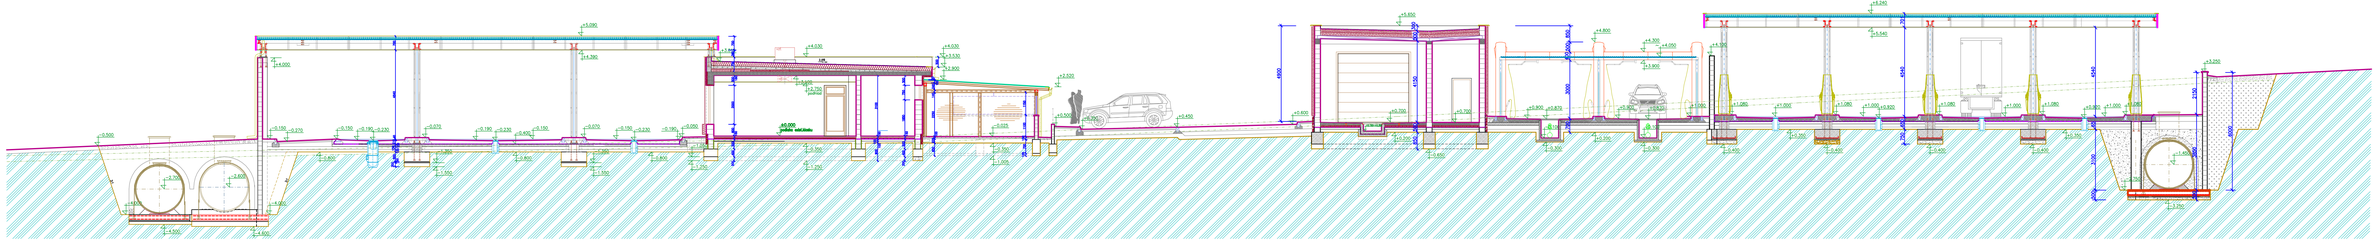

AUTOR PROJEKTU: Ing.VLADIMÍR FEJLEK	F-PROSS MICHALOVCE	
ZODP.PROJEKTANT: Ing.GABRIEL HALIŠČÁK		
INVESTOR: SHELL SLOVAKIA s.r.o., BRATISLAVA, EINSTEINOVA 23		
STAVBA: ROZŠÍRENIE AREÁLU ČSPL SHELL BIDOVCE K.Ú. SVINICA, parc.č. 1100/3,29,31,40	DÁTUM	02.2023
	FORMÁT	5 A4
OBSAH: REZ AREÁLOM	STUPEŇ	DOR
	MIERKA 1:125	č.v. B.04