LEGENDA:

ZARIADENIA TENSUMAT

PV1– ROZVÁDZAČ (súčasť dodávky s linkou) PRIVIESŤ KÁBEL 5x6mm2
ISTIČ C40A + PRÚDOVÝ CHRÁNIČ

čerpadlo 11kW– ROZMER 1200x600 PRIVIESŤ KÁBEL 5x6mm2
ISTIČ C40A + PRÚDOVÝ CHRÁNIČ

oddel.nádrž– ODDELOVACIA NÁDRŽ ROZMER 1000x300

čerpadlo 5,5kW– UMÝVANIE PODVOZKU, RECYKLOVANÁ VODA


ČOV– ČISTIČKA AQUAPUR MODULAR, ROZMER 2000x700 PRIVIESŤ KÁBEL 3x2,5mm2
ISTIČ C16A + PRÚDOVÝ CHRÁNIČ
ČISTÍ VODY AJ PRE AQUARAMU

ZARIADENIA AQUARAMA

T1 AQUQBAY
T2 NÁDRŽ ČISTEJ VODY
T2 NÁDRŽ OSMOTICKEJ VODY
T4 ROZVÁDZAČ ELEKTRO
T5 KOMPRESOR

P1 ŠACHTA 500x500mm S POKLOPOM
–ZBERNÁ ŠACHTA ODPADOVÝCH VÔD
P2 ŠACHTA 300x300mm NA ZAPOJENIE
OVLÁDAČOV BOXOV
P3 ŠACHTA 300x300mm NA ODVOD
DAŽĎOVEJ VODY
P4 ŠACHTA 2000x600mm V TECHN.MIESTNOSTI
POD TECHNOLÓGIOU AQUQBAY
P5 ŠACHTA 400x600mm V TECHN.MIESTNOSTI
PRÍVOD NAPÁJACIEHO EL.KÁBLA

PREJAZD

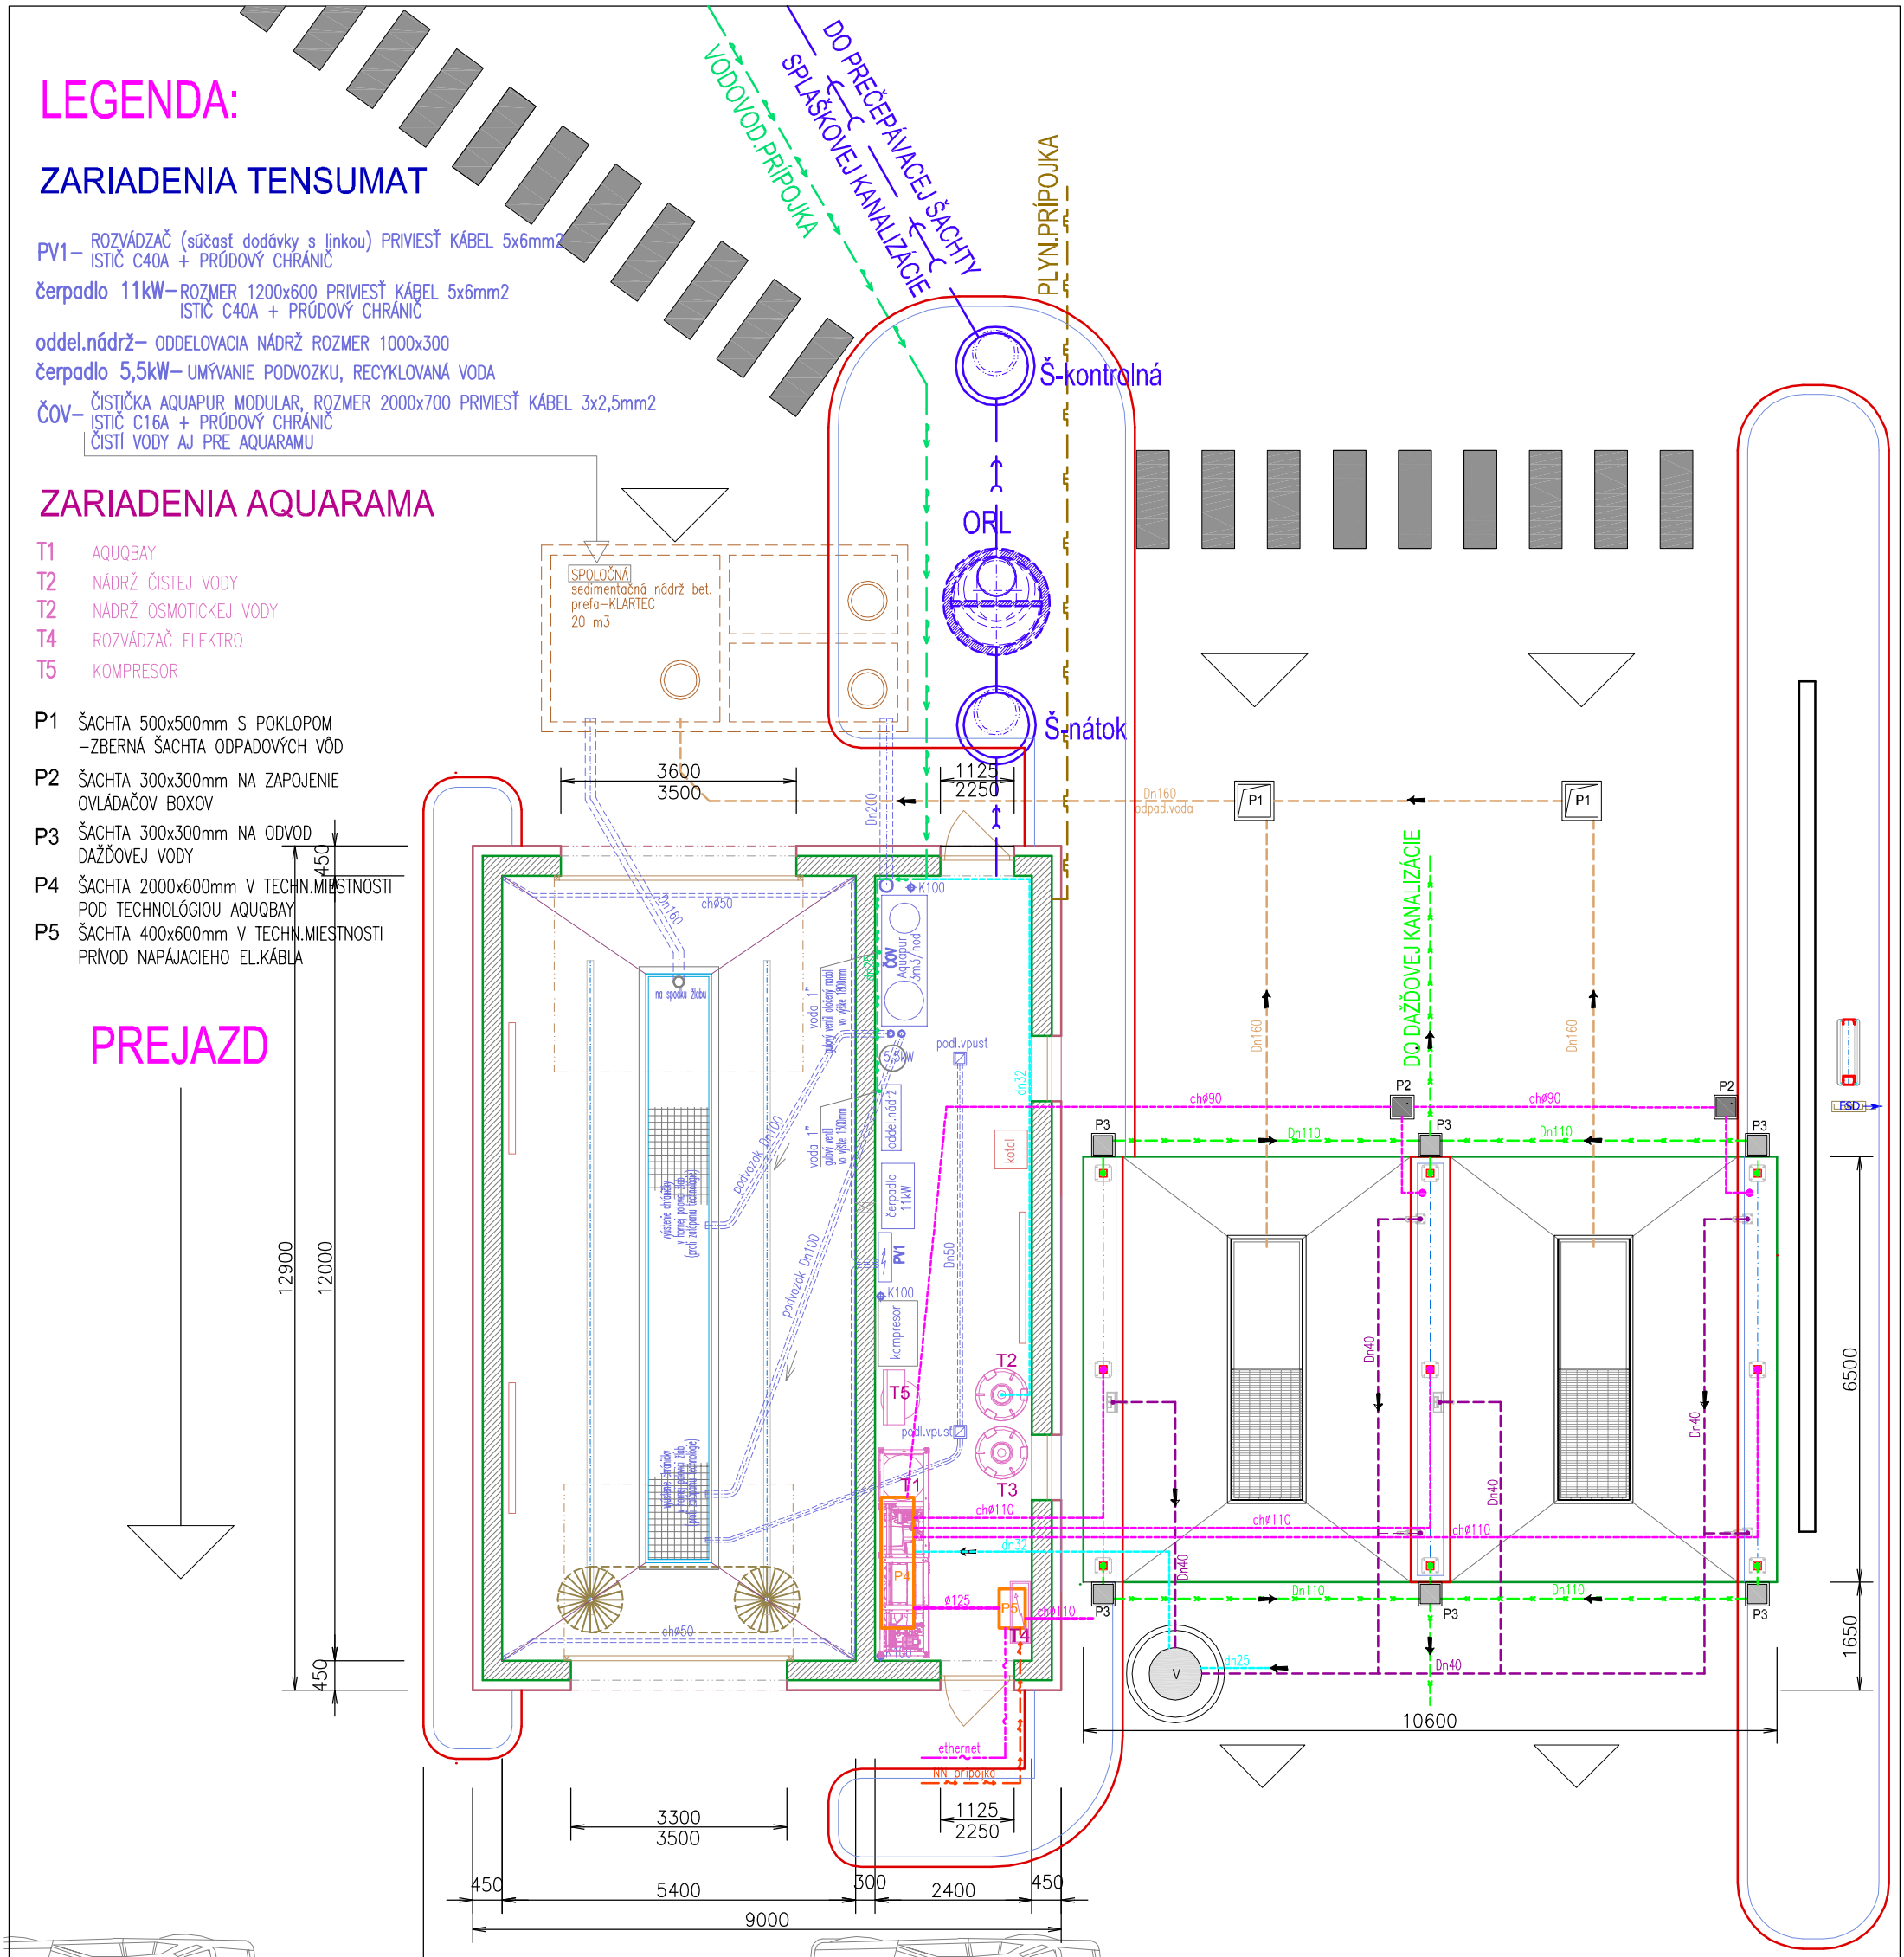

TENSUMAT

AQUARAMA

VYSÁVAČ

VYSÁVAČ

AUTOR PROJEKTU: Ing.VLADIMÍR FEJLEK	F-PROSS MICHALOVCE	
ZODP.PROJEKTANT: Ing.GABRIEL HALIŠČÁK		
INVESTOR: SHELL SLOVAKIA s.r.o., BRATISLAVA, EINSTEINOVA 23		
STAVBA: ROZŠÍRENIE AREÁLU ČSPL SHELL BIDOVCE K.Ú. SVINICA, parc.č. 1100/3,29,31,40	DÁTUM	02.2023
	FORMÁT	2 A4
OBSAH: PÔDORYS TECHNOLÓGIA UMYVÁRNE	STUPEŇ	DÚR
	MIERKA 1:100	č.v. B05.