
SITUÁCIA REKULTIVÁCIE
M 1:500

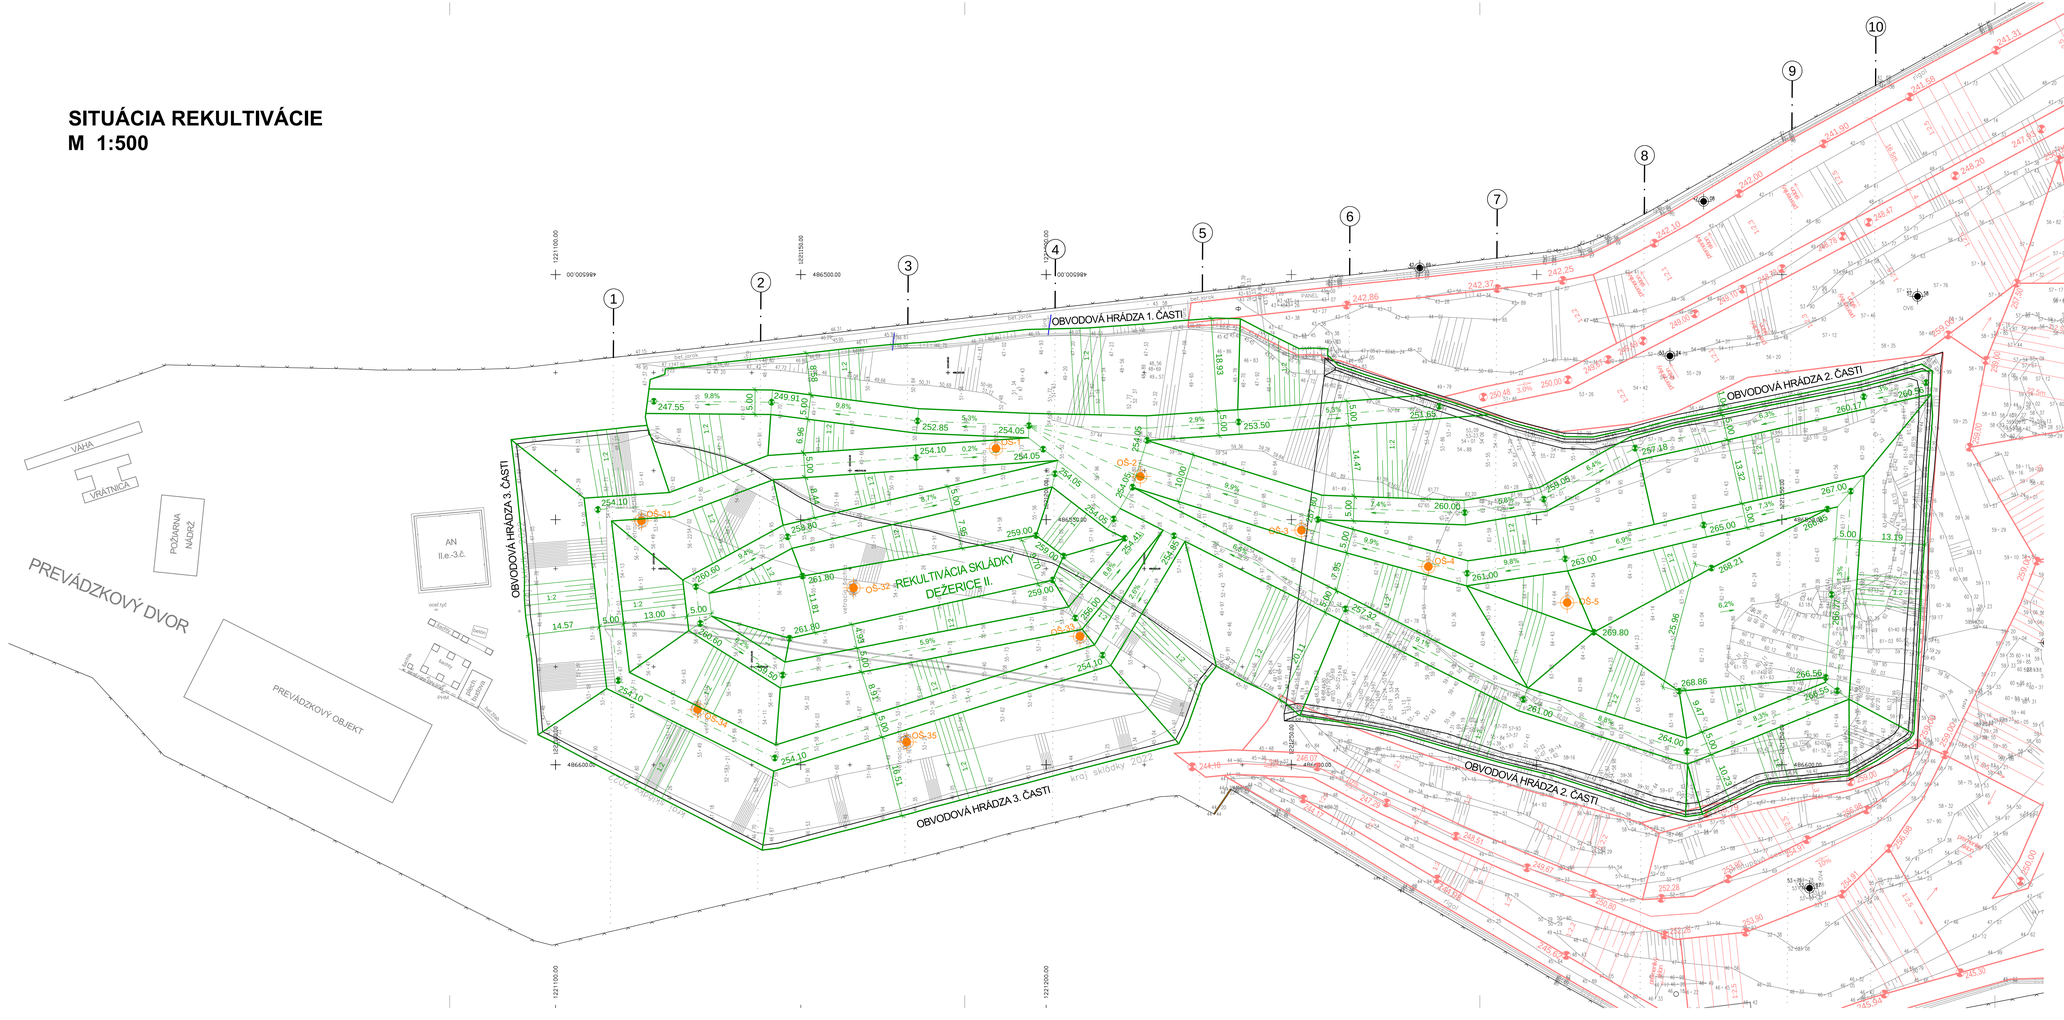

VYSVETLIVKY:

- REKULTIVÁCIA DEŽERICE II.
- 269.80 VÝŠKOVÁ KÓTA REKULTIVÁCIE DEŽERICE II.
- ZAVÁŽANIE DEŽERICE VERONIKA
- 259.00 VÝŠKOVÁ KÓTA ZAVÁŽANIA DEŽERICE VERONIKA
- OŠ-1 ODPLYŇOVACIA ŠACHTA DEŽERICE II. - 1. A 2. ČASŤ
- 1 REZY
- OBVODOVÁ HRÁDZA DEŽERICE II.
- JESTVUJÚCE OPLOTENIE
- ZAMERANIE AREÁLU SKLÁDKY - 04.2013, 10.2014, 12.2019, 12.2020 a 11.2022

SÚRADNICOVÝ SYSTÉM: JTS-K
VÝŠKOVÝ SYSTÉM: BALT p.v.

vypracoval:	Ing. Z. JAVOREKOVÁ	AUTOR PROJEKTU: ***DEPONIA SYSTEM s.r.o.*** HOLIČSKÁ 13 851 05 BRATISLAVA
zodpovedný projektant:	Ing. B. KATRENČÍK	
hlavný inžinier projektu:	Ing. B. KATRENČÍK	
investor : Dežerická EKO s.r.o.		formát: 10 A4
SKLÁDKA ODPADOV DEŽERICE II.		dátum: 02.2023
		stupeň: DSP
		č. zákazky: -
		arch. č.: 18 – DSP – 2023
príloha : SO-20 Rekultivácia skládky		mierka: 1:500
SITUÁCIA REKULTIVÁCIE		číslo prílohy: 6.