

VZOROVÝ REZ (V MIESTE REZU "8")

M 1:250

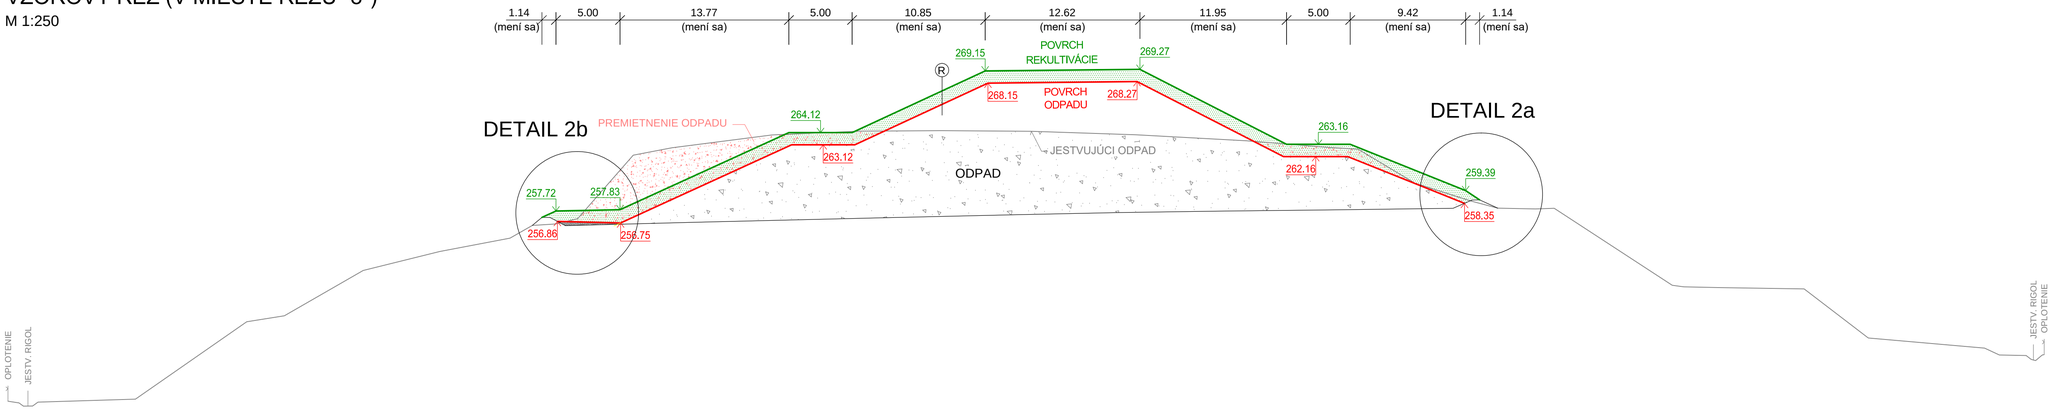


VZOROVÝ REZ (V MIESTE REZU "3")

M 1:250

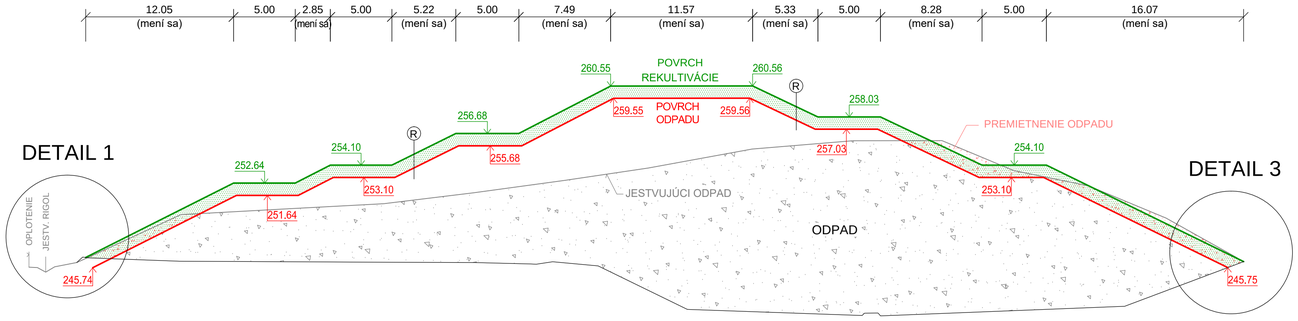

(R) KONŠTRUKCIA UZATVORENIA A REKULTIVÁCIE SKLÁDKY

M 1:50

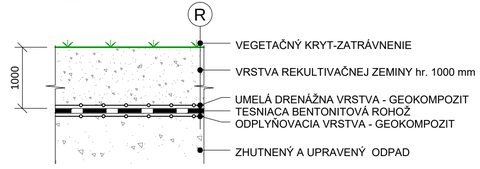

SÚRADNICOVÝ SYSTÉM: JTS-K
VÝŠKOVÝ SYSTÉM: BALT p.v.

vypracoval:	Ing. Z. JAVOREKOVÁ	AUTOR PROJEKTU DEPONIA SYSTEM s.r.o. HOLIČSKÁ 13 851 05 BRATISLAVA
zodpovedný projektant:	Ing. B. KATRENČÍK	
hlavný inžinier projektu:	Ing. B. KATRENČÍK	
investor : Dežerická EKO s.r.o.		formát: A4
SKLÁDKA ODPADOV DEŽERICE II.		dátum: 02.2023 stupeň: DSP č. zákazky: - arch. č.: 18 – DSP – 2023
príloha : SO-20 Rekultivácia skládky VZOROVÉ REZY		mierka: 1:250, 1:50 číslo prílohy: 3.