DETAIL 1
UKONČENIE REKULTIVÁCIE PRI OBVODOVEJ HRÁDZI 1. ČASTI
M 1:50

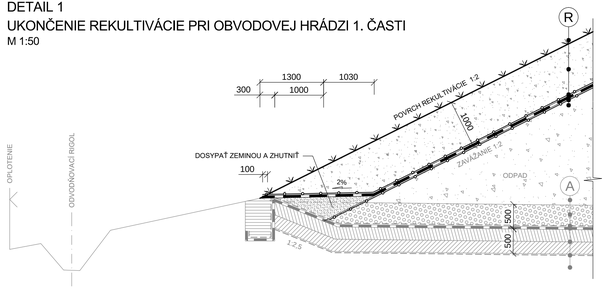

DETAIL 2a
UKONČENIE REKULTIVÁCIE PRI OBVODOVEJ HRÁDZI 2. ČASTI
M 1:50

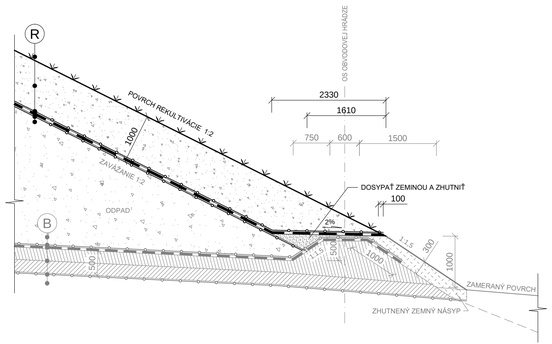

DETAIL 2b
UKONČENIE REKULTIVÁCIE PRI OBVODOVEJ HRÁDZI 2. ČASTI V MIESTE KOMUNIKÁCIE
M 1:50

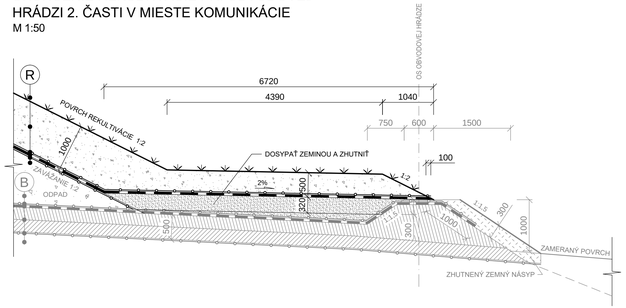

R KONŠTRUKCIA UZATVORENIA A REKULTIVÁCIE SKLÁDKY
M 1:50

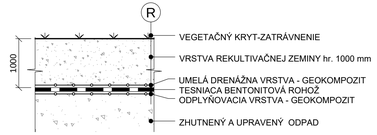

DETAIL 3
UKONČENIE REKULTIVÁCIE PRI OBVODOVEJ HRÁDZI 3. ČASTI
M 1:50

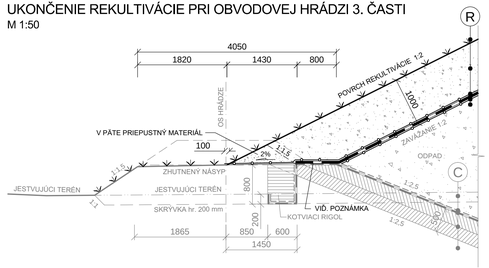

A KONŠTRUKCIA SKLÁDKOVACÍCH PLÔCH 1. ČASTI
M 1:50

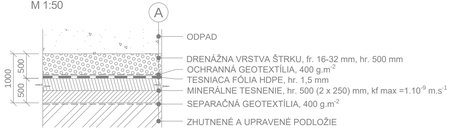

B KONŠTRUKCIA SKLÁDKOVACÍCH PLÔCH 2. ČASTI
M 1:50

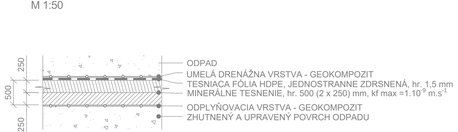

C KONŠTRUKCIA SKLÁDKOVACÍCH PLÔCH 3. ČASTI NA SVAHOCH SKLÁDKY
M 1:50

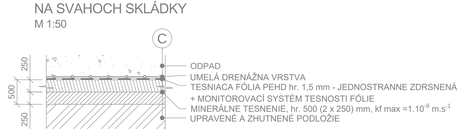

POZNÁMKA:
Pred ukladaním uzatváracích vrstiev skládky sa pôvodná geotextília odstráni a tesniaci geokompozit sa uloží priamo na fóliové tesnenie.

SÚRADNICOVÝ SYSTÉM: JTS-K
VÝŠKOVÝ SYSTÉM: BALT p.v.

vypracoval:	Ing. Z. JAVOREKOVÁ	AUTOR PROJEKTU: DEPONIA SYSTEM s.r.o. HOLIČSKÁ 13 851 05 BRATISLAVA
zodpovedný projektant:	Ing. B. KATRENČÍK	
hlavný inžinier projektu:	Ing. B. KATRENČÍK	
investor : Dežerická EKO s.r.o.		formát: 5 A4
SKLÁDKA ODPADOV DEŽERICE II.		dátum: 02.2023
		stupeň: DSP
		č. zákazky: -
		arch. č.: 18 – DSP – 2023
príloha : SO-20 Rekultivácia skládky DETAILY		mierka: 1:50
		číslo prílohy: 4.